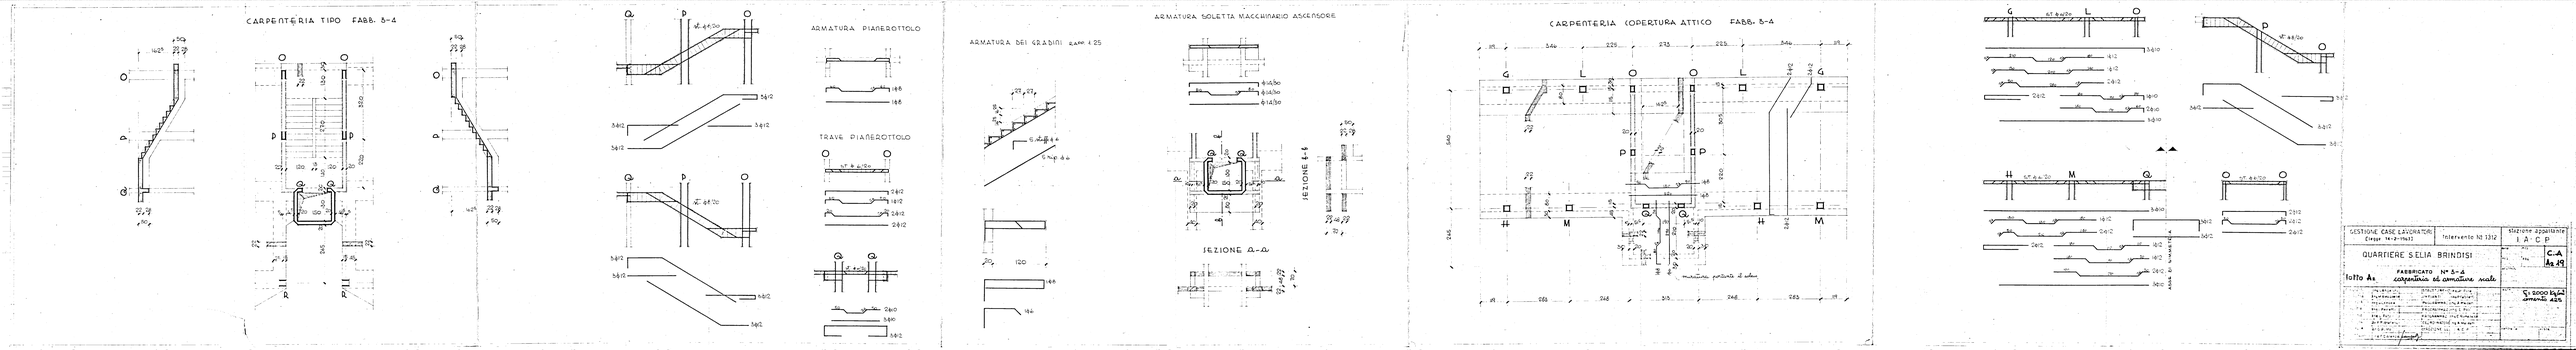
CARPENTERIA TIPO FABB. B-A
ARMATURA PIANEROTTOLO
TRAVE PIANEROTTOLO
ARMATURA SOLETTA MACCHINARIO ASCENSORE
ARMATURA DEI GRADINI CAMP. 1.25
SEZIONE E-E
SEZIONE A-A
CARPENTERIA COPERTURA ATTICO FABB. B-A
GESTIONE CASE LAVORATORI
Elenco 14-2-1962
Intervento N. 1312
Stazione appaltante
I.A.C.P.
QUARTIERE SELIA BRINDISI
Lotto A4
FABBRICATO N° B-A
carpenteria ed armature metalliche
C.A.
A.49
S. 8000 kg/cm²
armato 42%