Comune di BRINDISI
Provincia di BRINDISI
CANTIERE n° 11251 (Gestione IHA - CASA)
Fabbricato Unico: PALAZZINA A
Località - Commenda OVest
Via PACE BRINDISINA - n° civ. /Unica

**LOCAZIONE**

1- _____
2- _____
3- _____
n° civ. /Unica 4- _____
5- _____
6- _____

# PIANTA SCANTINATO

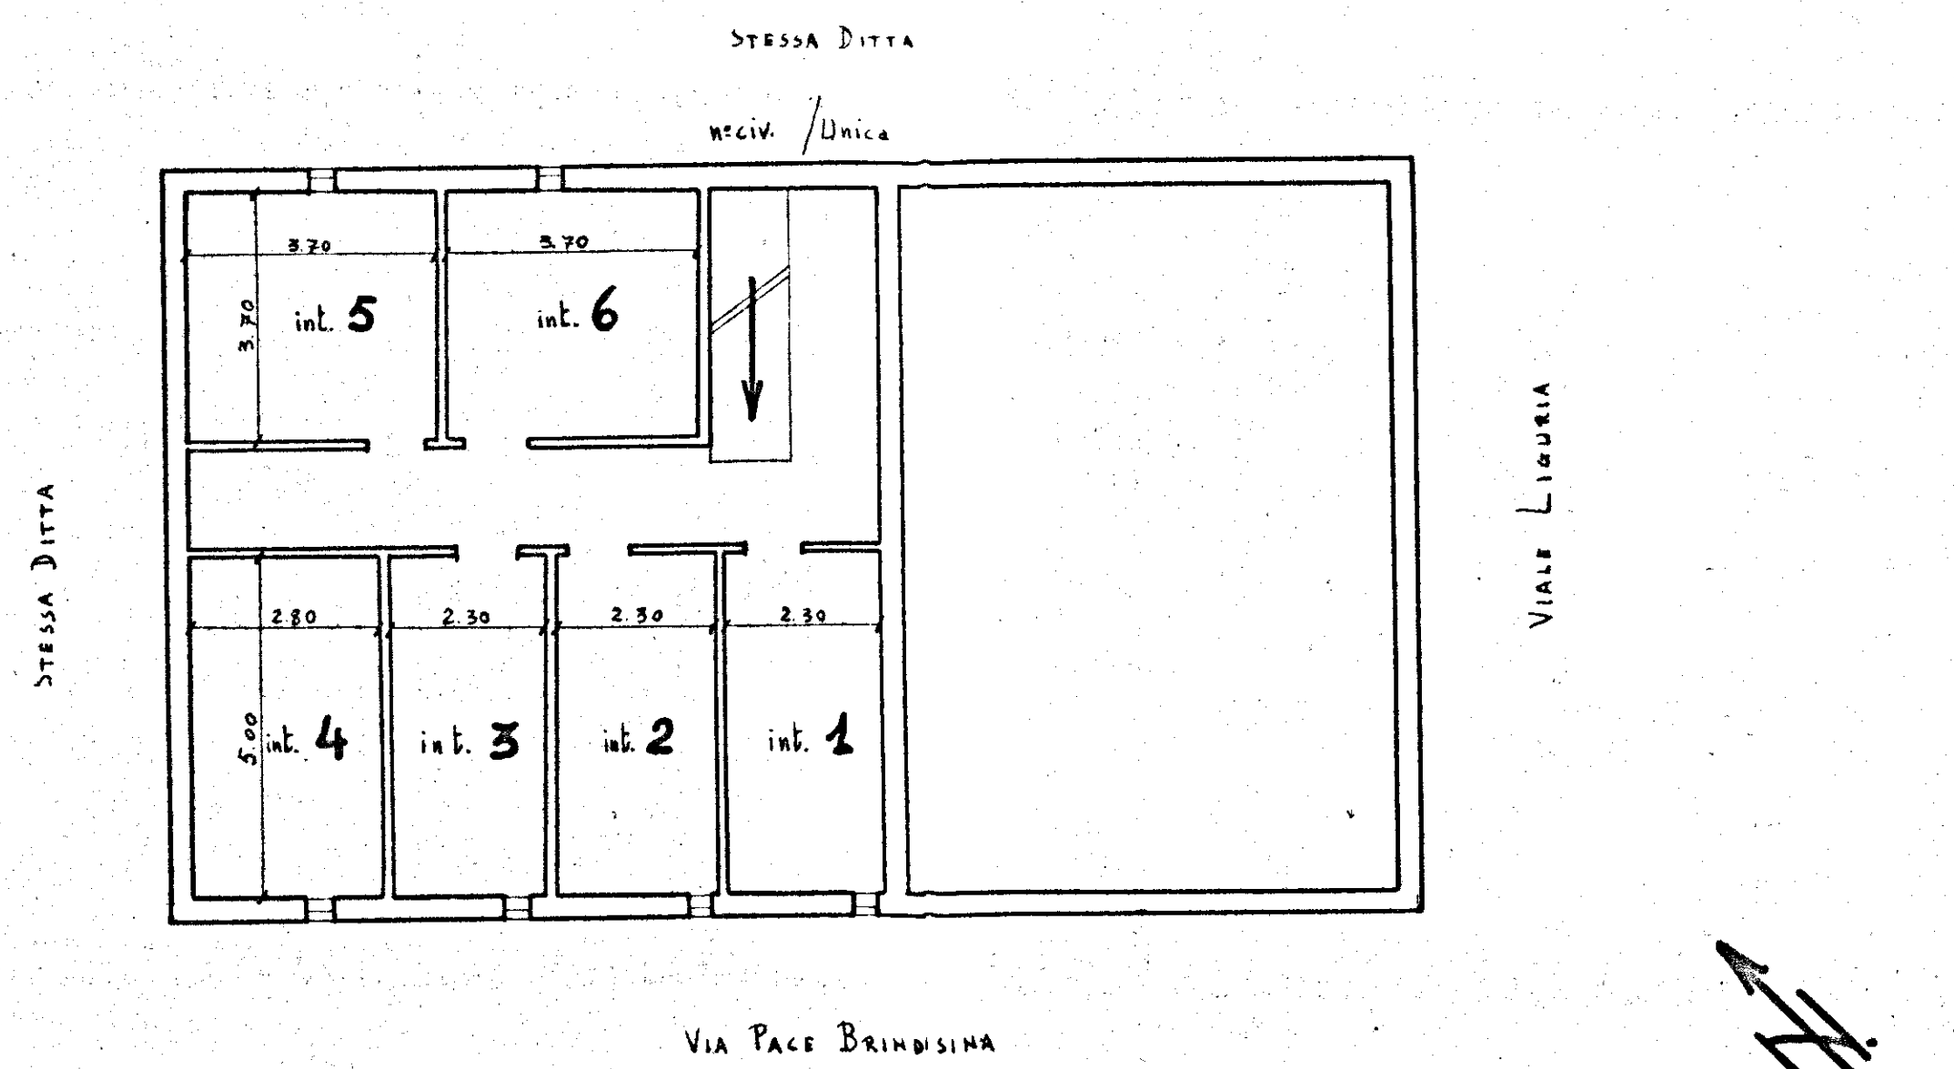


Data della compilazione Settembre 1960

Scala 1:100