


AREA I.A.C.P.

AREA I.A.C.P.

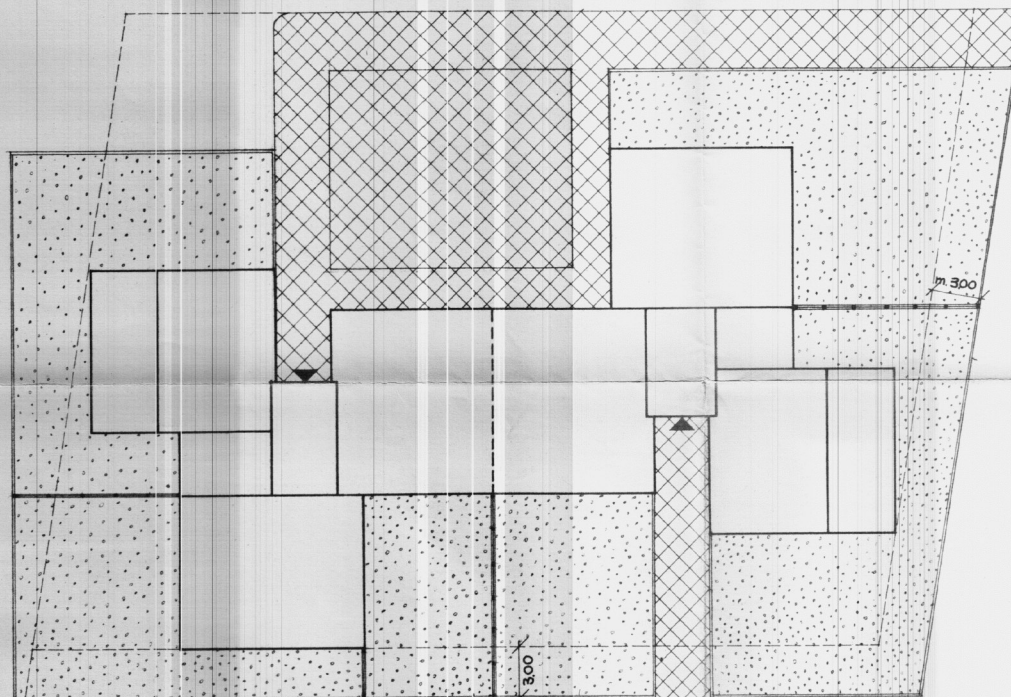

CIRCONVALLAZIONE BRINDISI - LECCE

PLANIMETRIA RAP 1:200

LEGENDA



ZONE DA CEDERE AL COMUNE



ORTI O GIARDINI

RECINZIONI CON MURETTI

RECINZIONI CON ZOCCOLO IN MURATURA
E PALETTI IN FERRO

nr alloggi	nr vani alloggio	nr tot. vani
4	6	24
8	5	40
2	3½	7

tot vani 71

STUDIO ARCHITETTI INGEGNERI - ROMA, 33 VIA RUBICONE	
EDIFICI - I.N.A. CASA, A SAN PIETRO VERNOTICO	data 20-3-1958
BRINDISI	appian.
SISTEMAZIONE PATRIMONIALE DELLE AREE NON COPERTE ~ - PLANIMETRIA -	dis. nr 1
scala 1:200	
progettista ARCH. CARLO CHIARINI - CAPO GRUPPO ARCH. CARLO AYMONINO ARCH. MARCELLO GIARELLI ING. BALDO DE ROSSI - ING. L. POTI -	dis. F.D.P.