
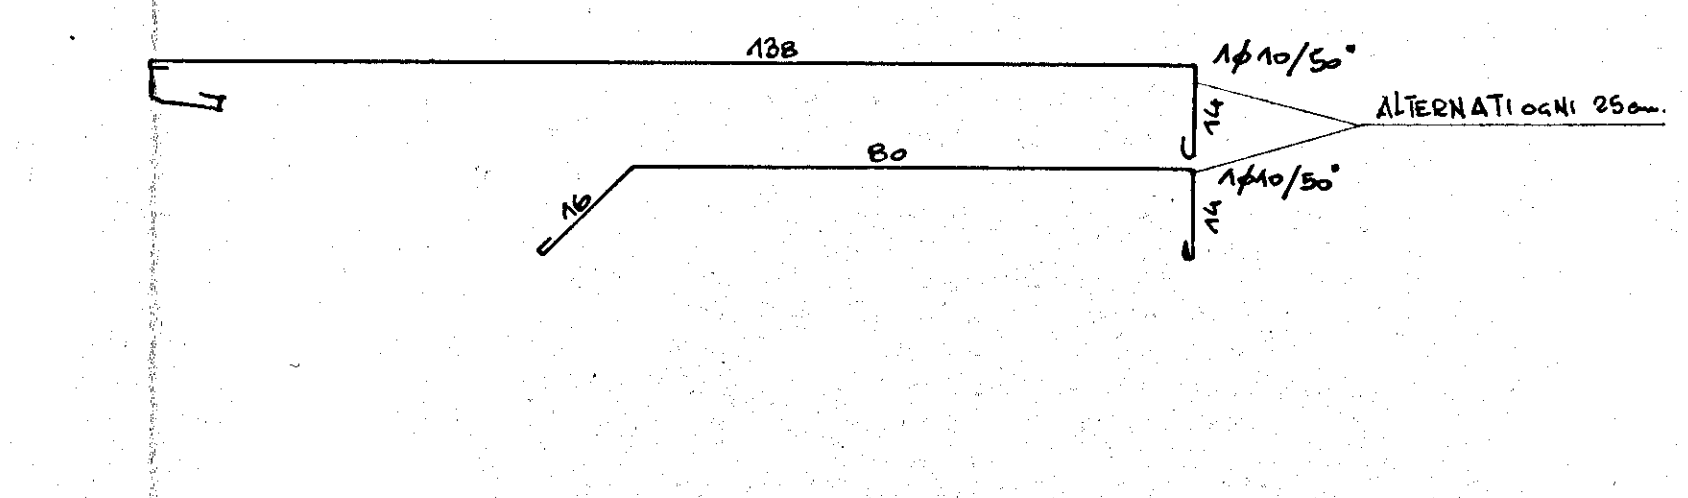
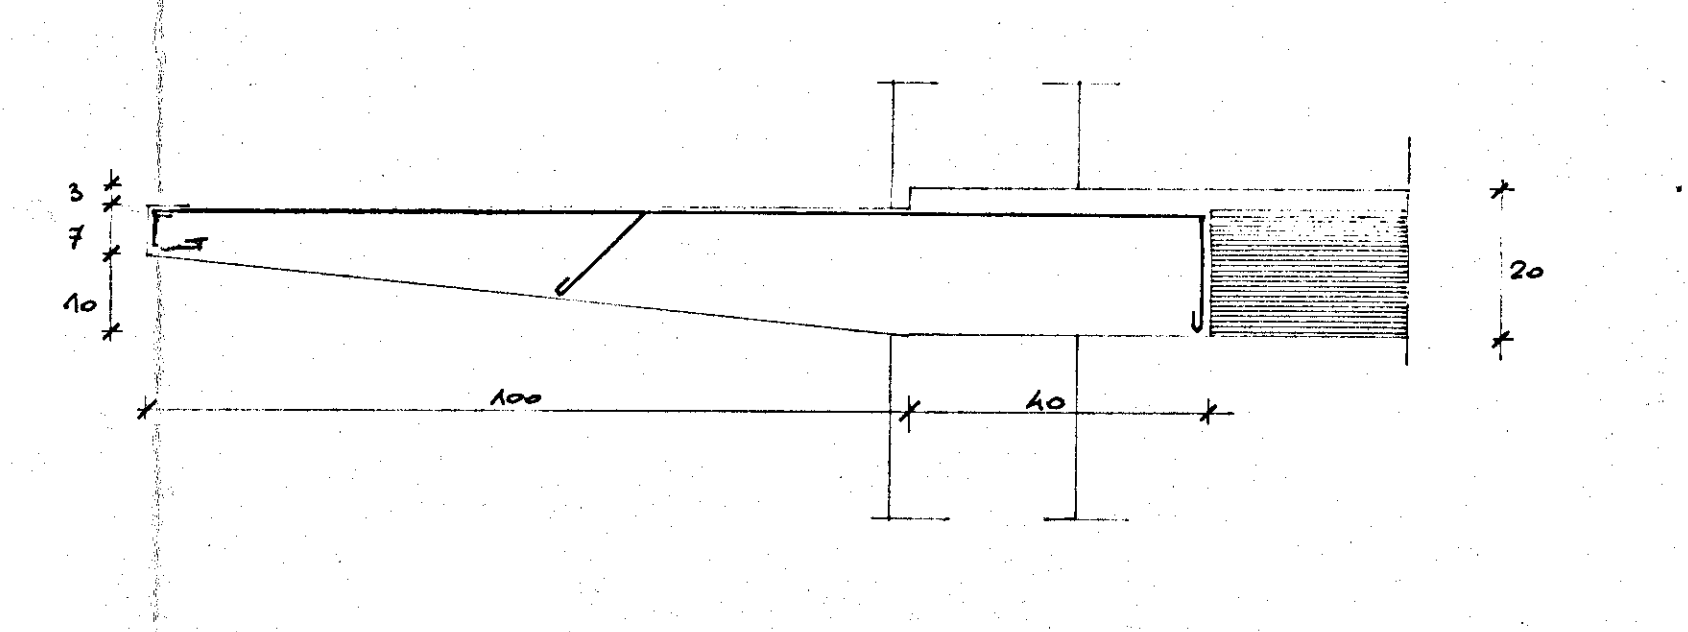
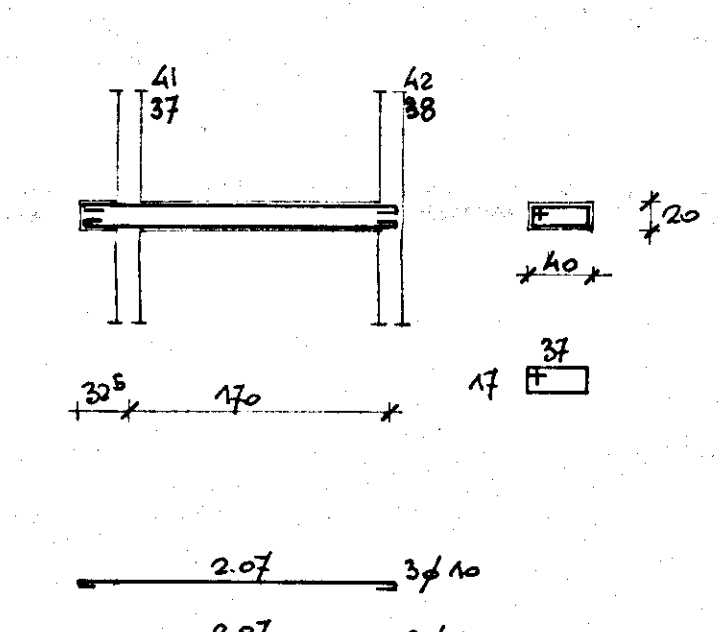
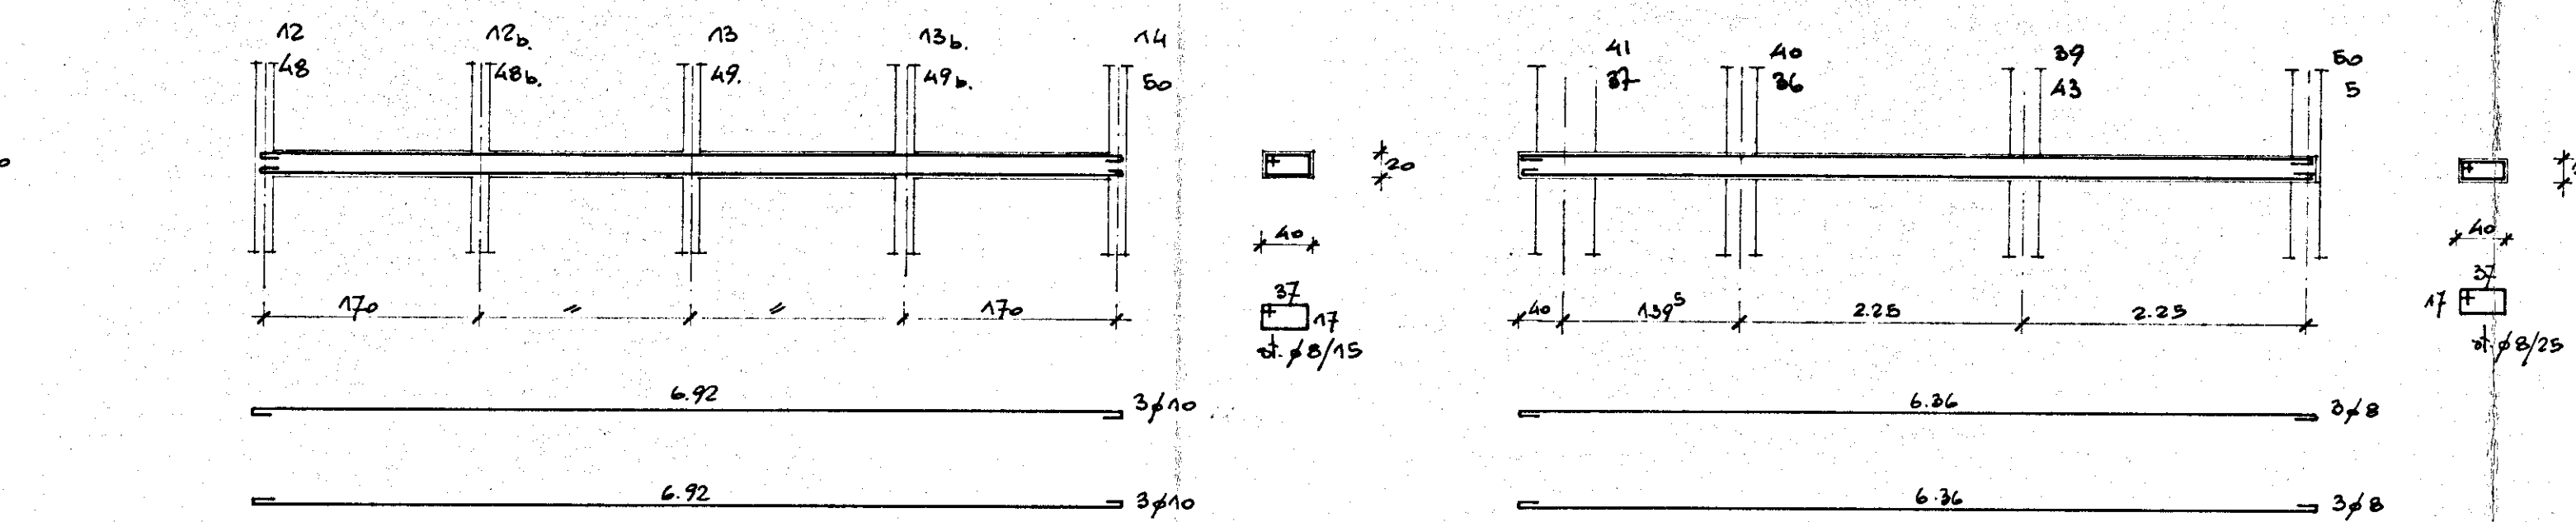
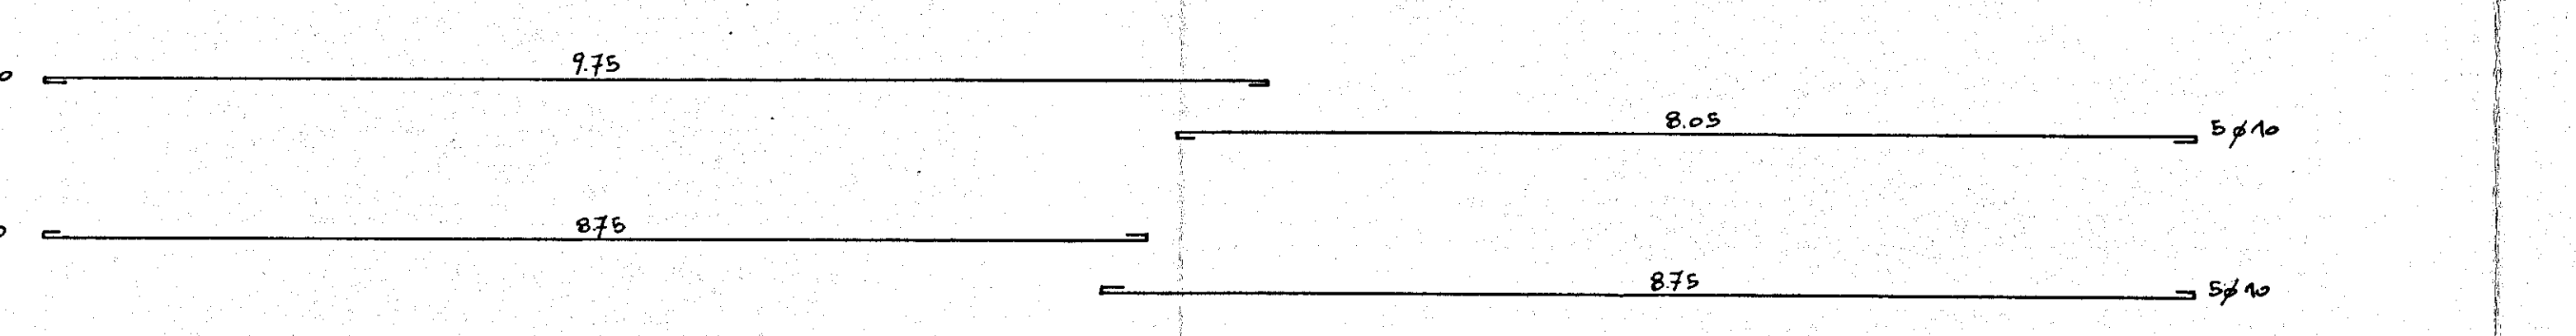
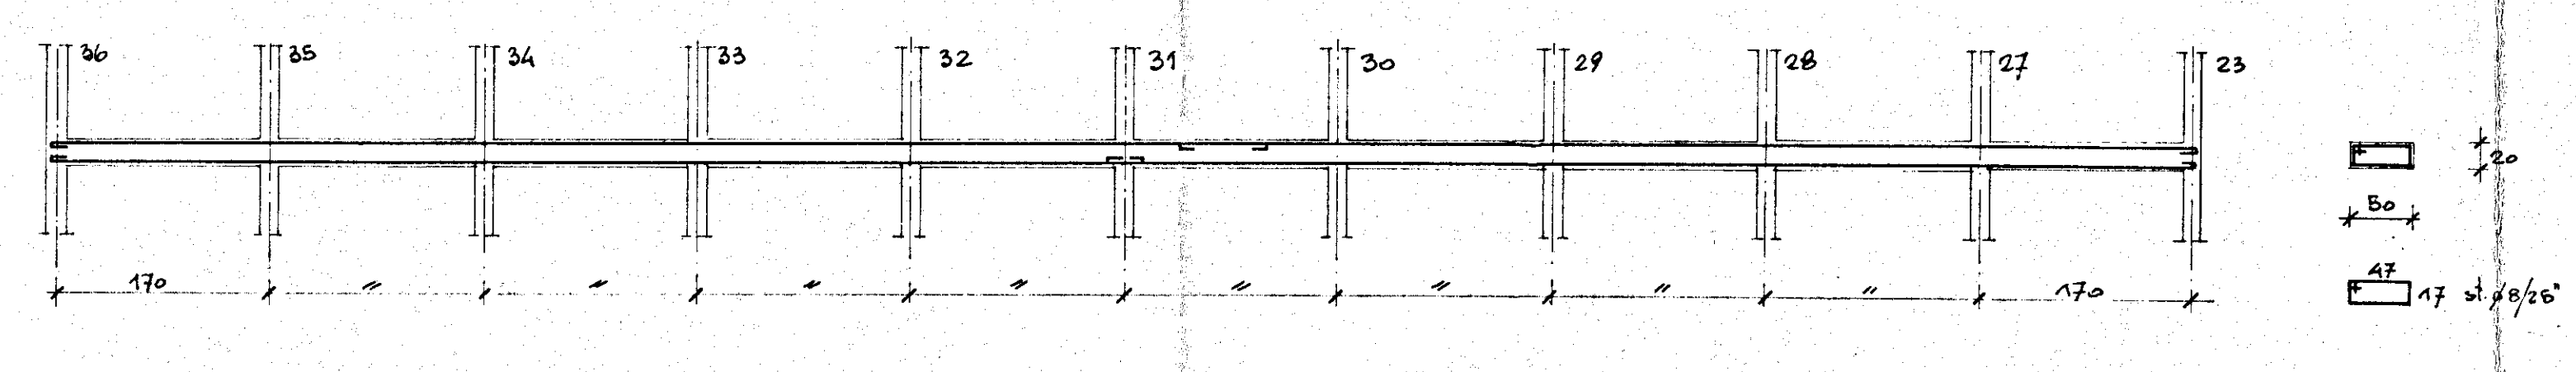
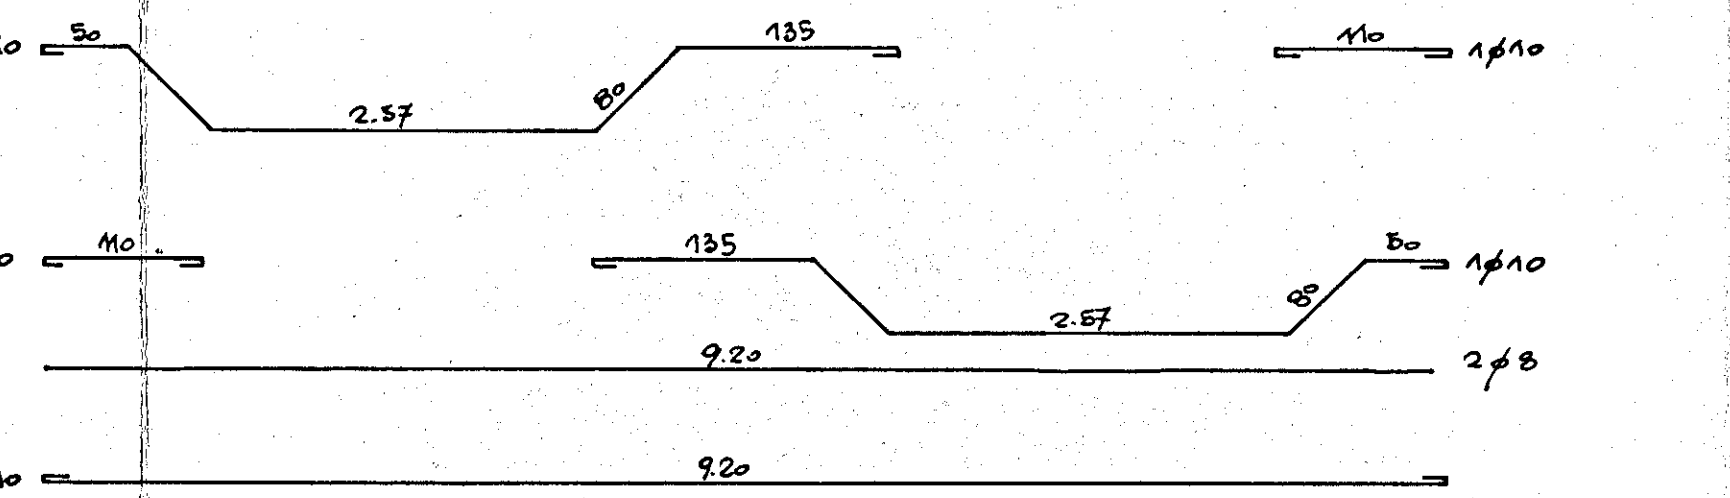
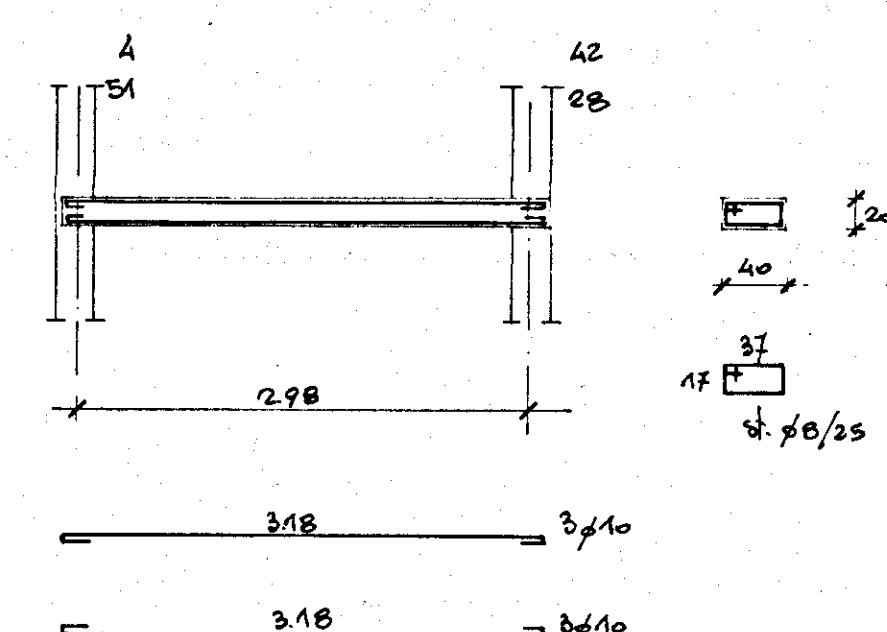
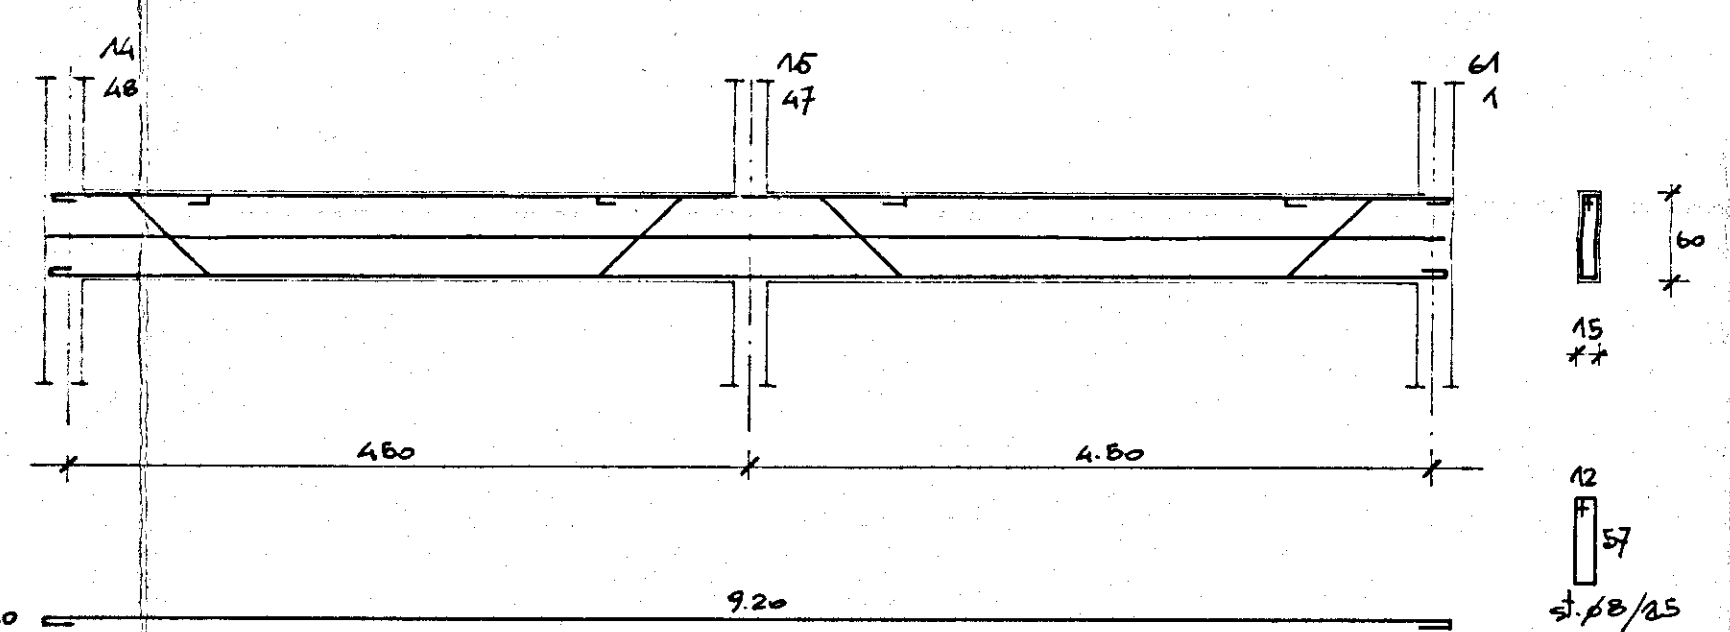
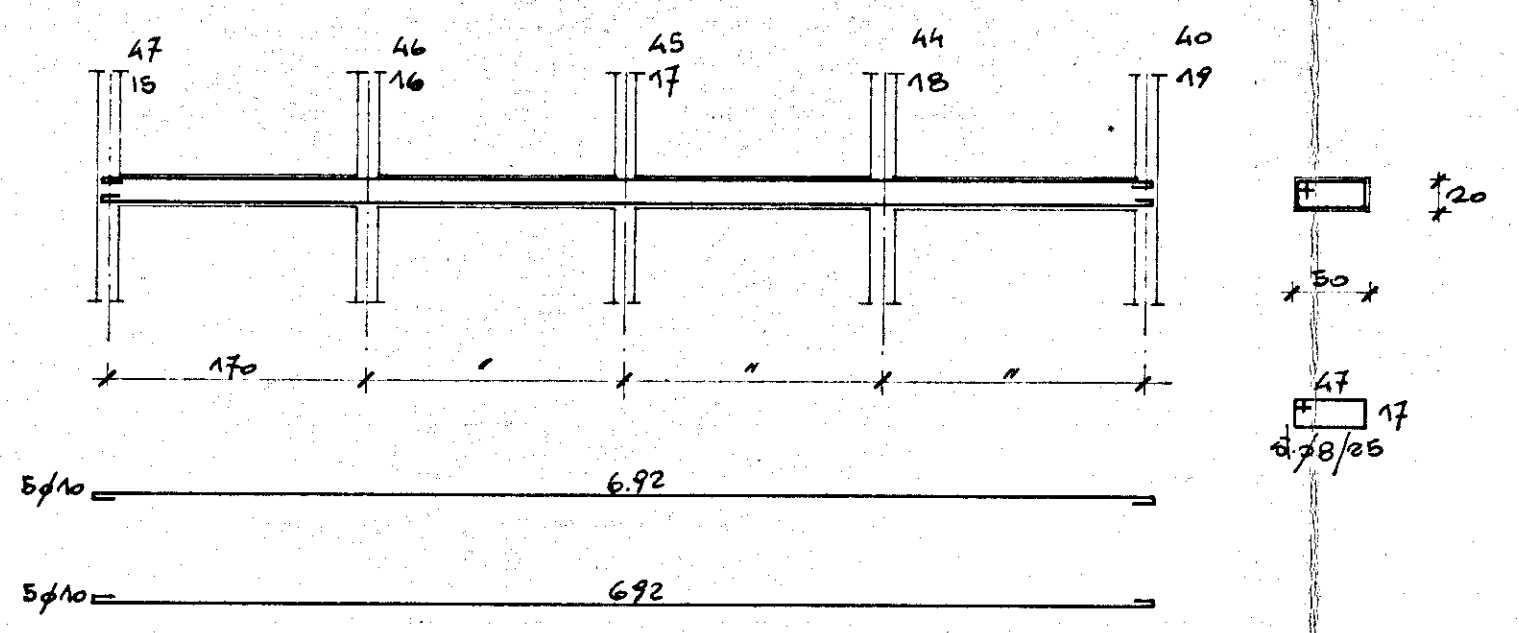
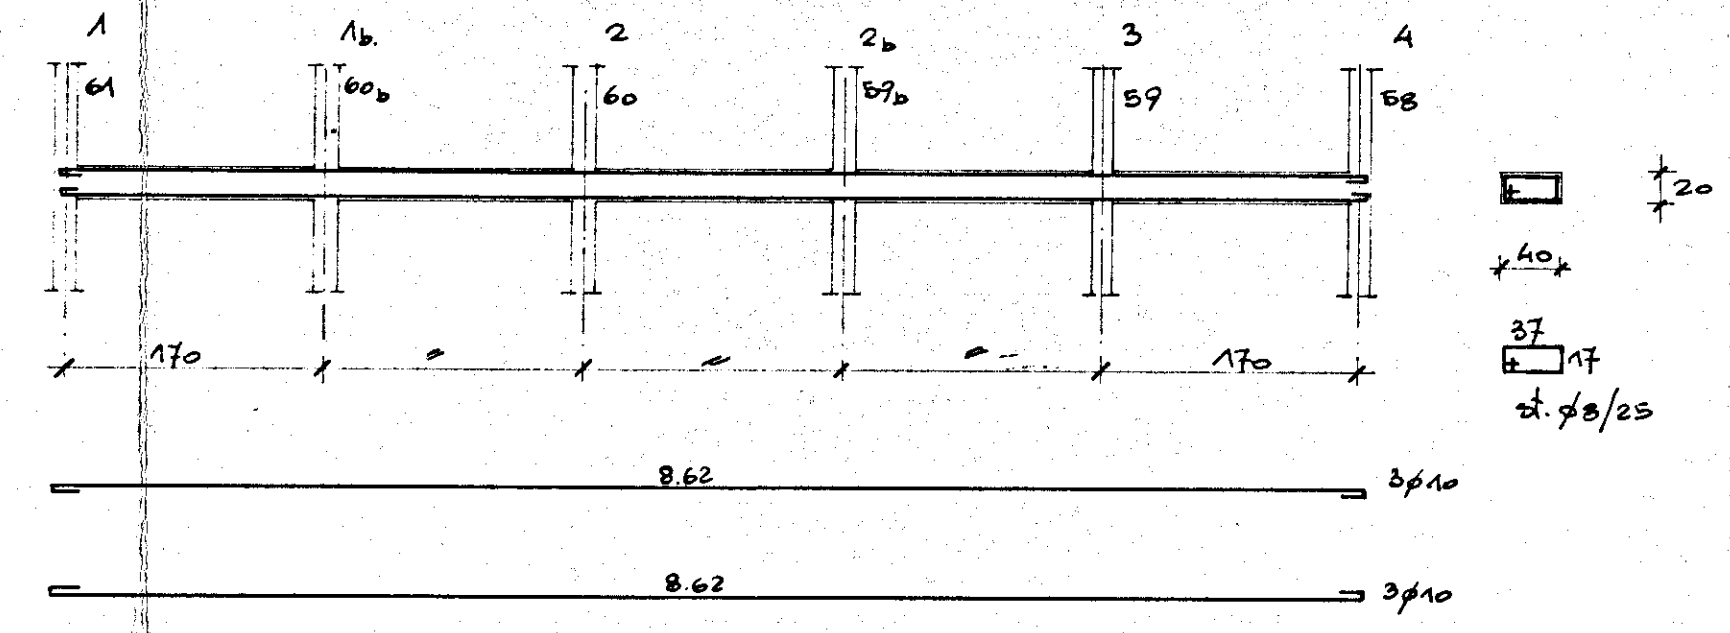
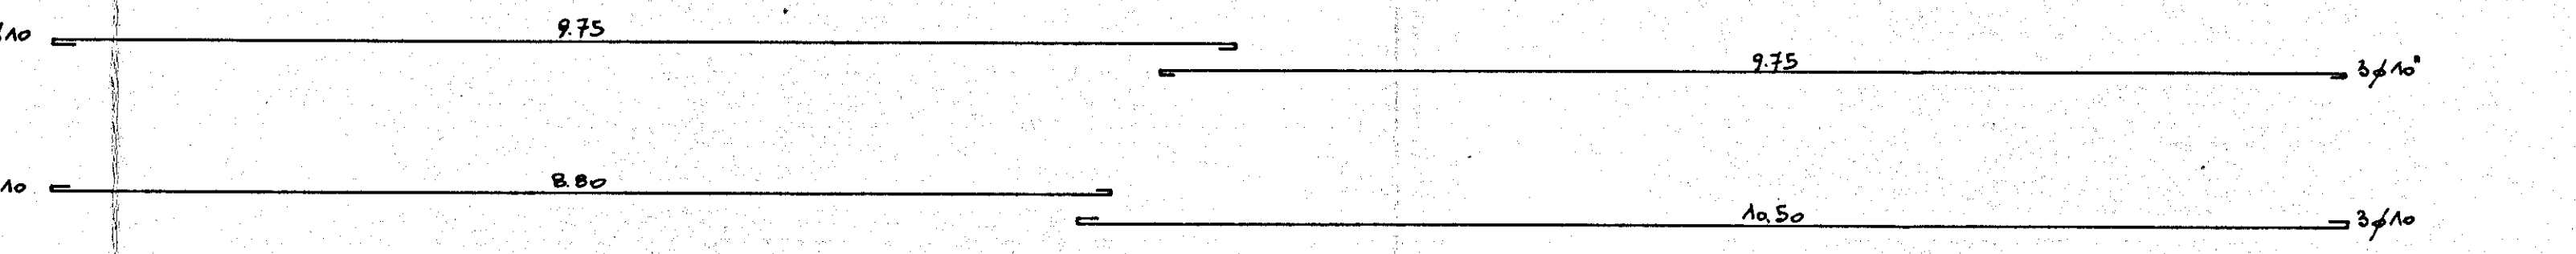


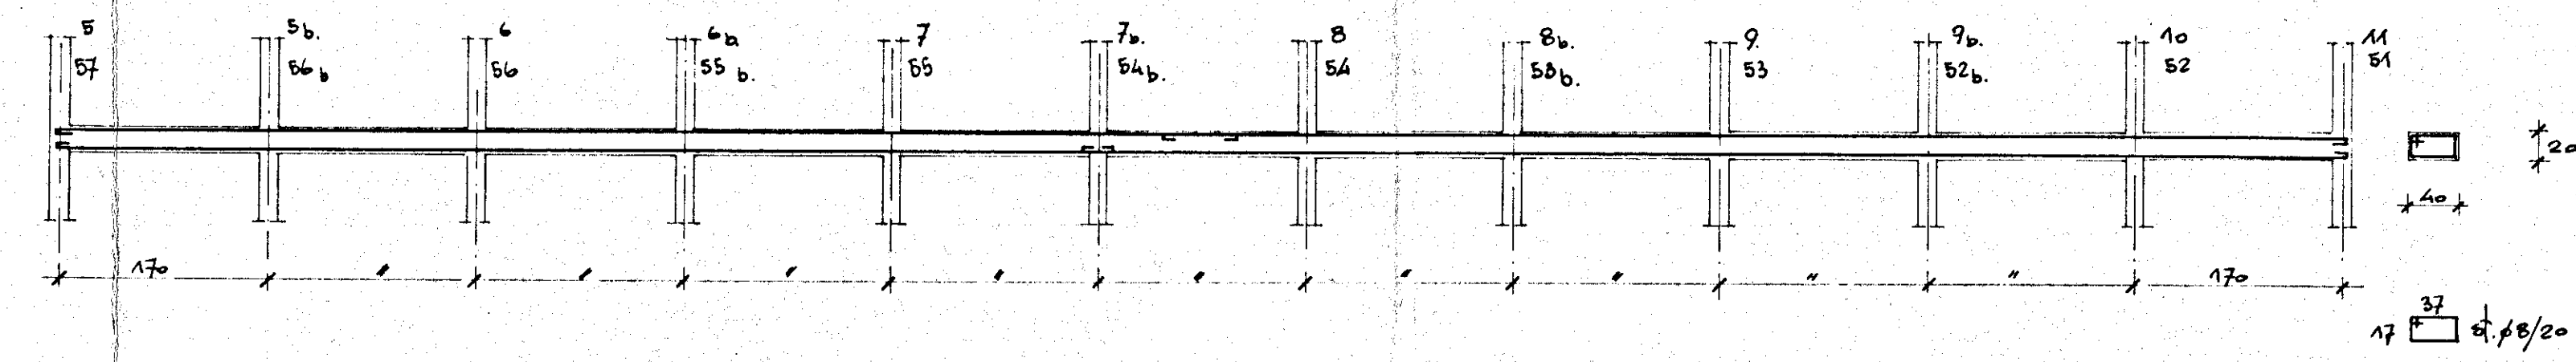

IMPREA: ING. QUARERO LECCHI - BRINDISI

QUARTIERE COORDINATO RIONE PARADISO
C.E.P. BRINDISI - SETTORE UN.R.R.A. - C.A.S.A.S.

TIPO IN LINEA LUNGO

ARMATURA TRAVI COPERTURA SOLAIO TIPO

SCALA 1:50

1:10

CALCOLI: STUDIO TECNICO DOT. ING. EDUARDO BONI - BRINDISI

DIS. N° 7A

DATA

ACC.

L'INGEGNERE CAPO
DIRETTORE DEI LAVORI
(Dr. Ing. Mario Puri)

VISTO: si approva

10



LA TRAVE	51-20	VALE PER LA	50-21
"	"	"	11-25
"	41-42	"	24-25
"	"	"	20-21
"	41-50	"	24-57
"	"	"	20-12