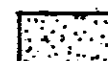


Comune di CISTERNINO
 Provincia di BRINDISI
 Cantiere n° 17658
 Fabbricati A e B
 Località:
 Prolungamento Via Principe Amedeo


PALMA A - RISCATTO
B - LOCAZIONE

LEGGENDA

 SUOLO COMUNE ALLA PALMA A
 B

Data della compilazione Aprile 1962

PROLUNGAMENTO VIA PRINCIPE AMEDEO

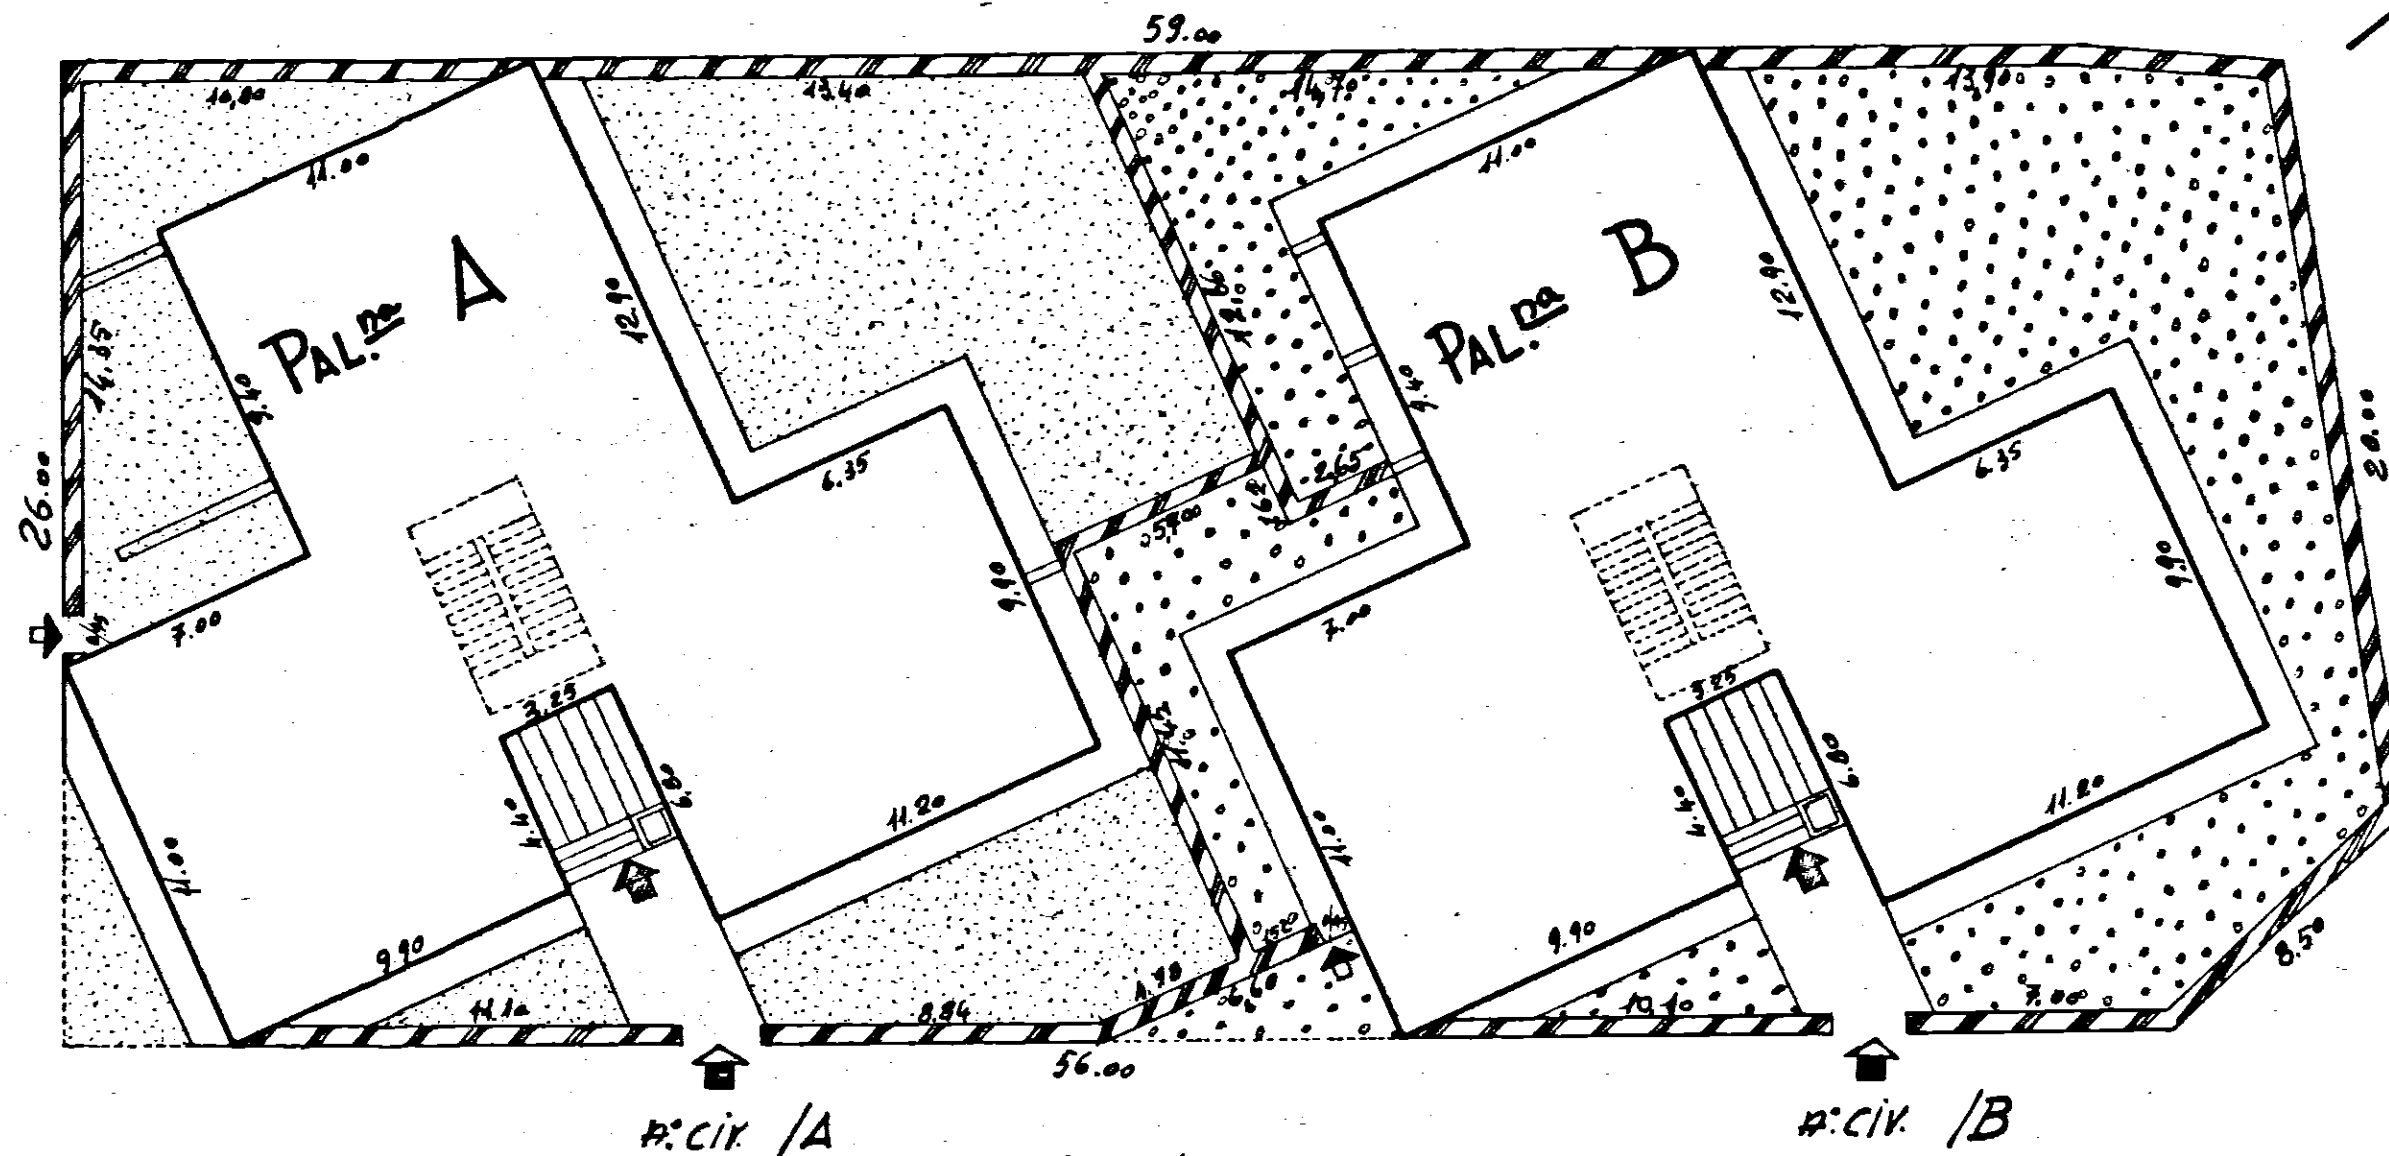

Strada di P.R.

SCALA 1:200

CASE POPOLARI LEGGE 640