

ISTITUTO AUTONOMO CASE POPOLARI
PER LA PROVINCIA DI BRINDISI


CASE PER LAVORATORI
AGRICOLI DIPENDENTI
IN S. PIETRO V^{co}

SCHEMA DEI VOLUMI

Scala 1:200



PIANTA MURATURE

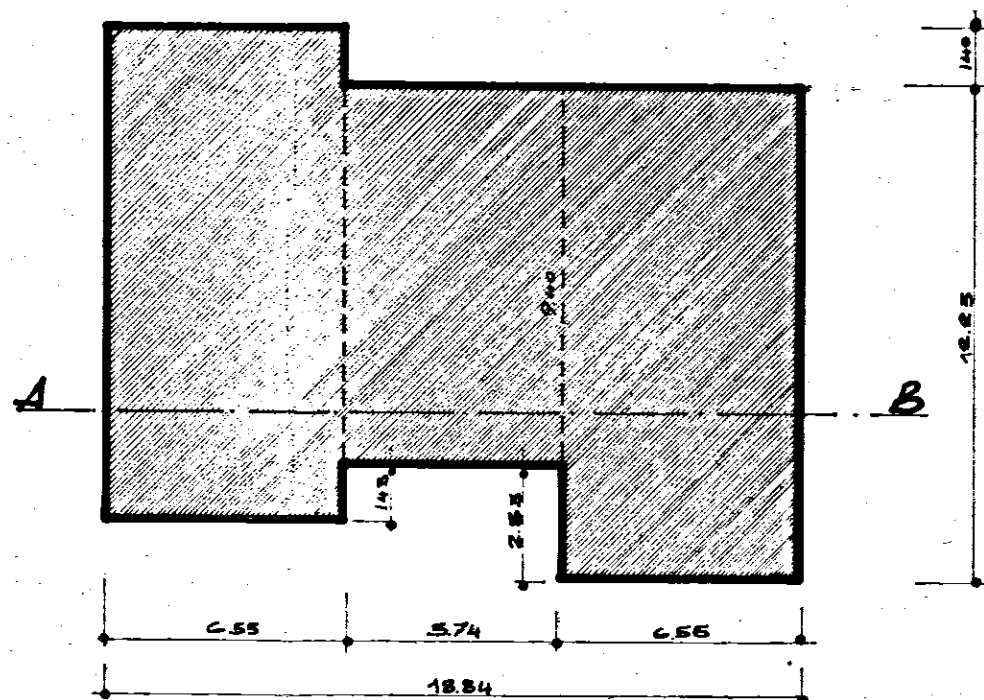

SEZIONE A-B

