

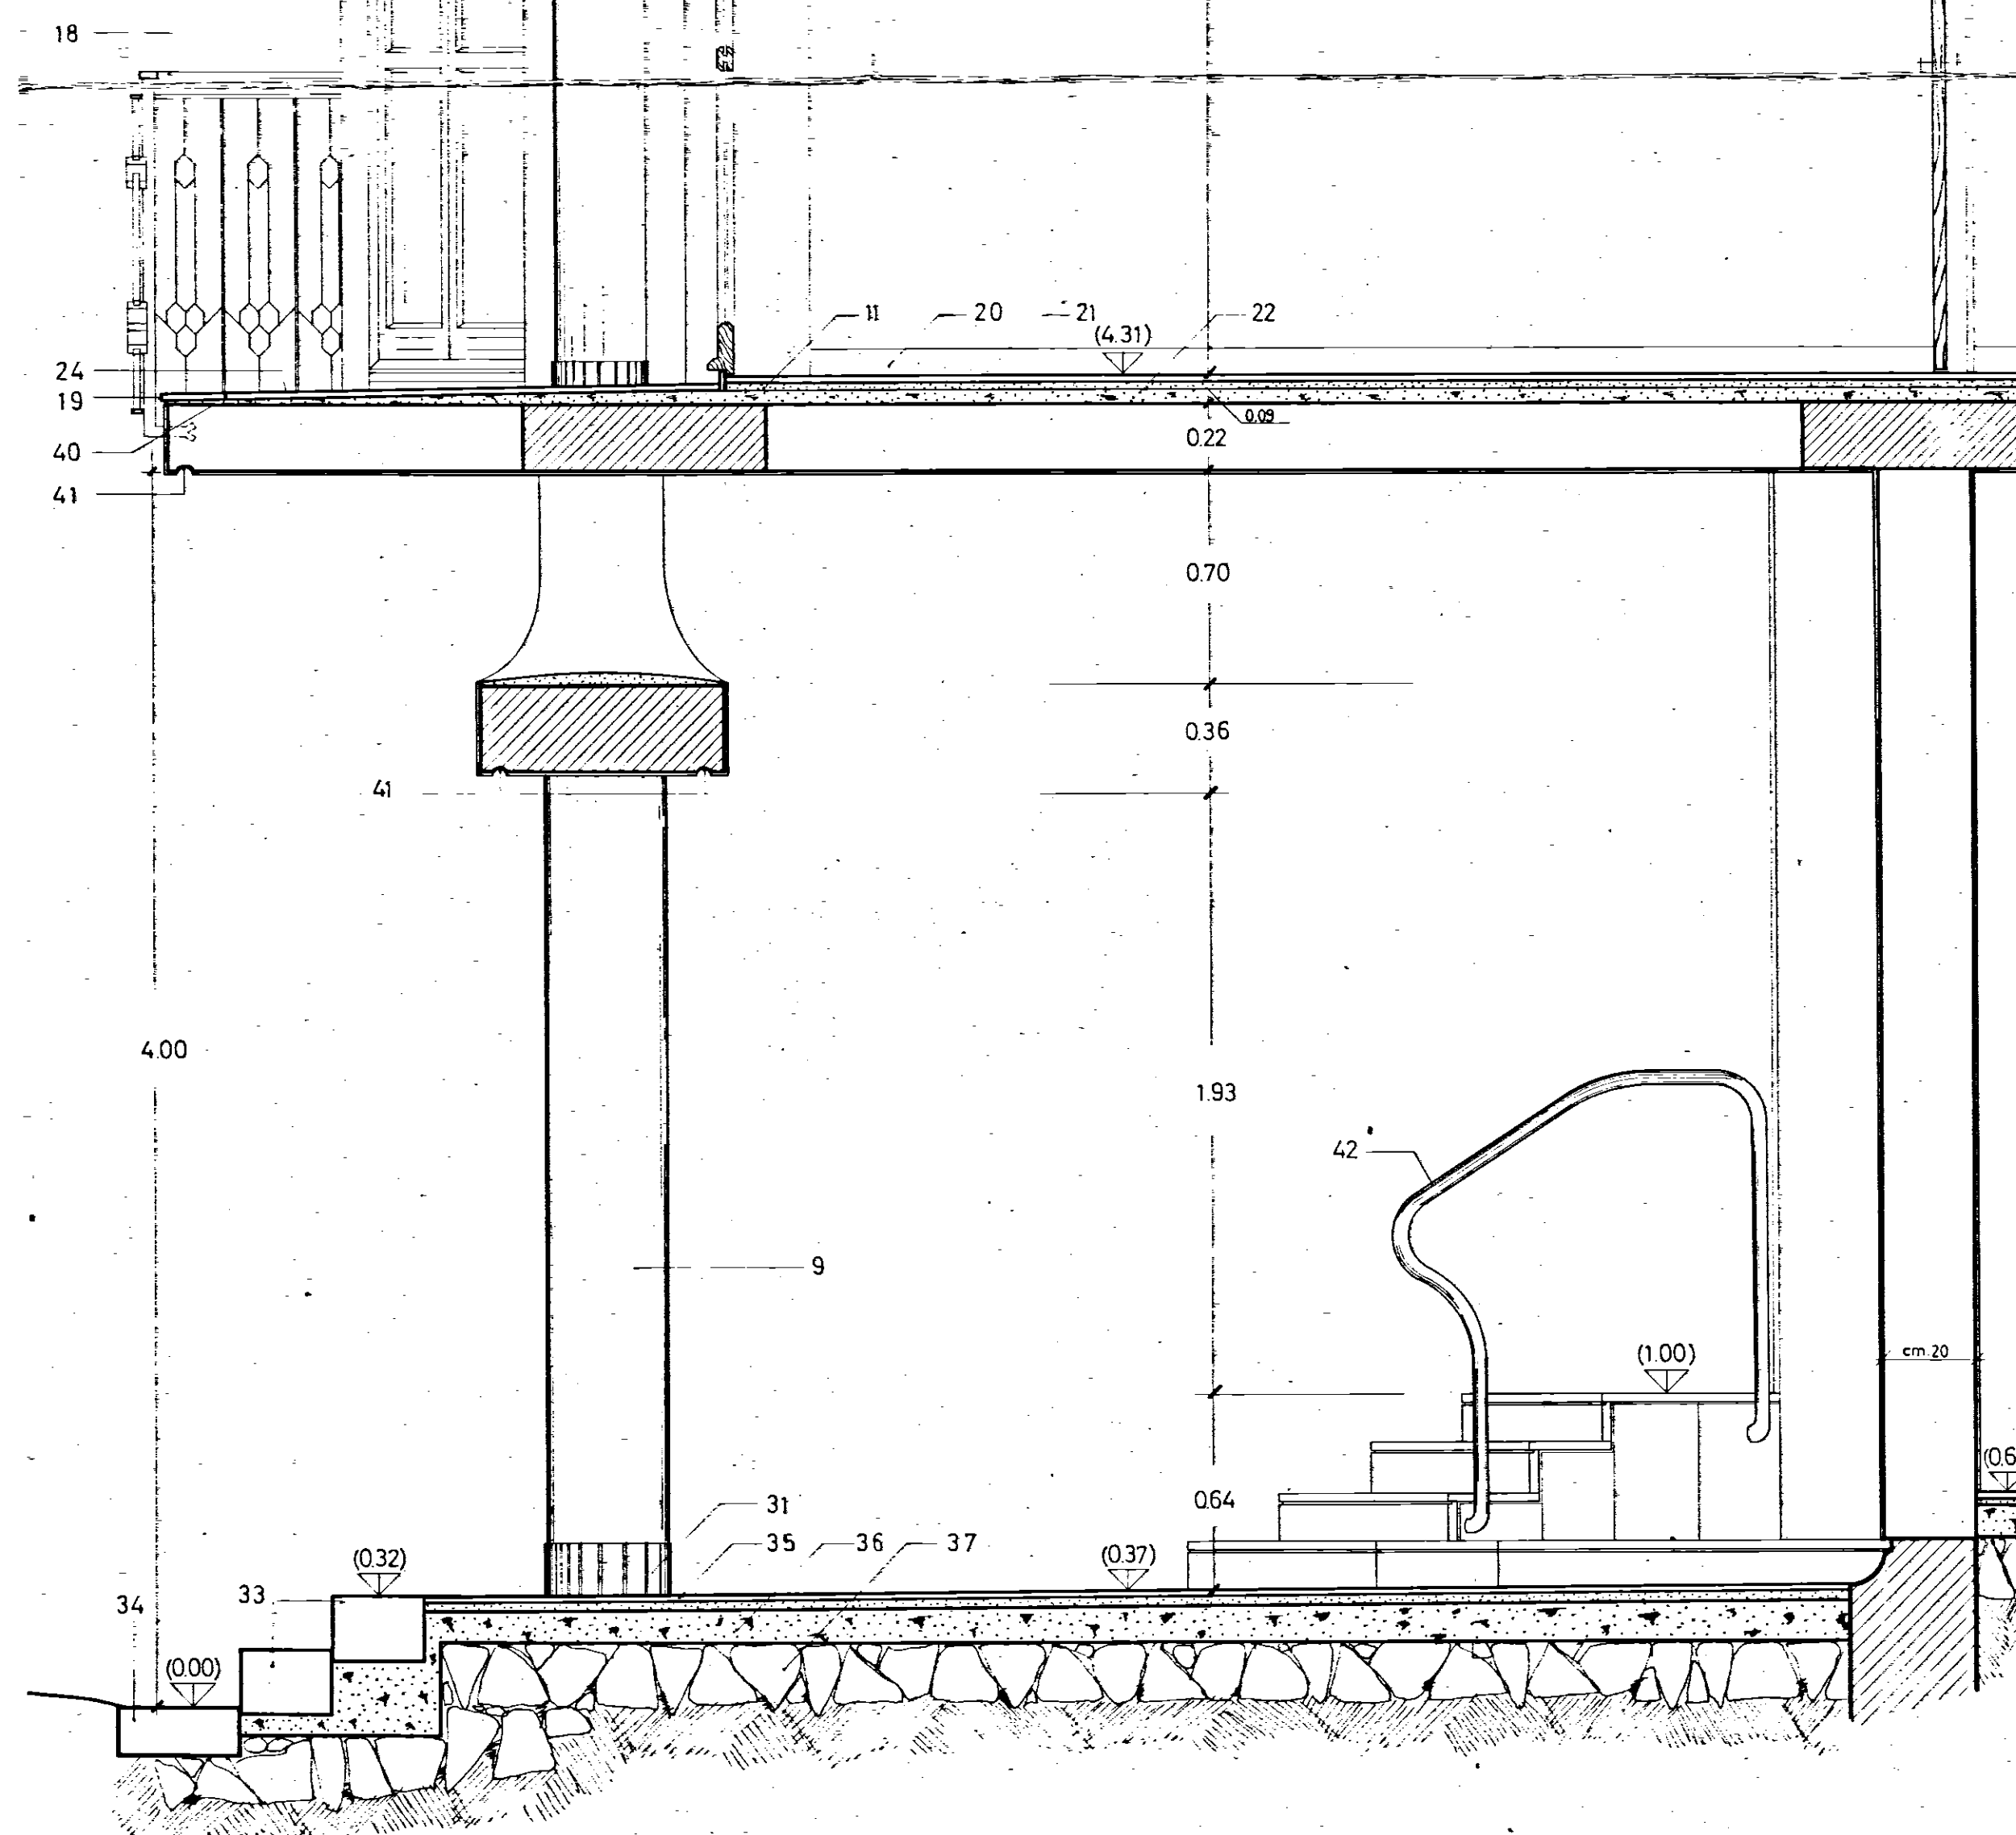
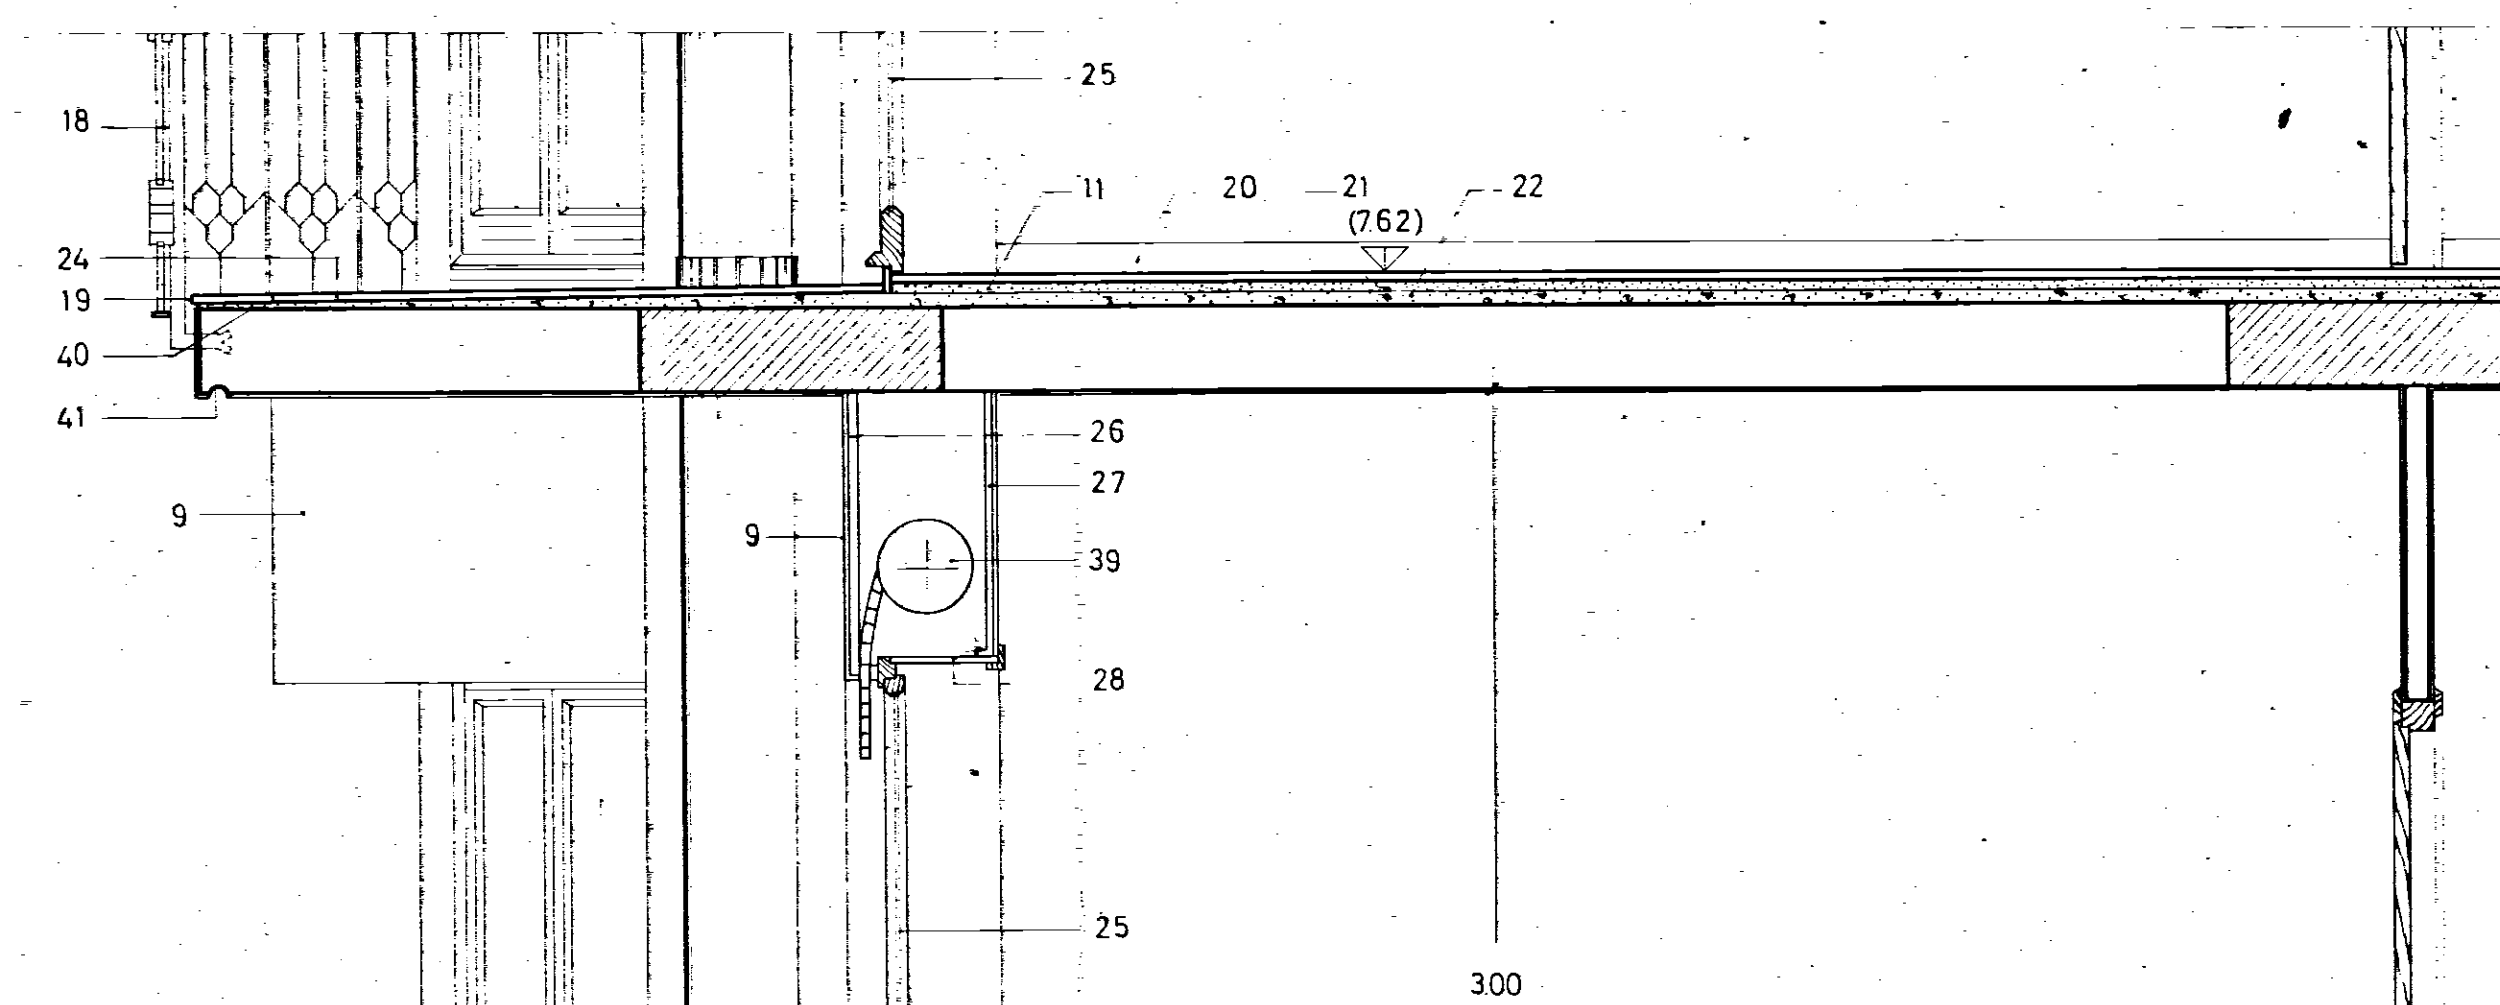
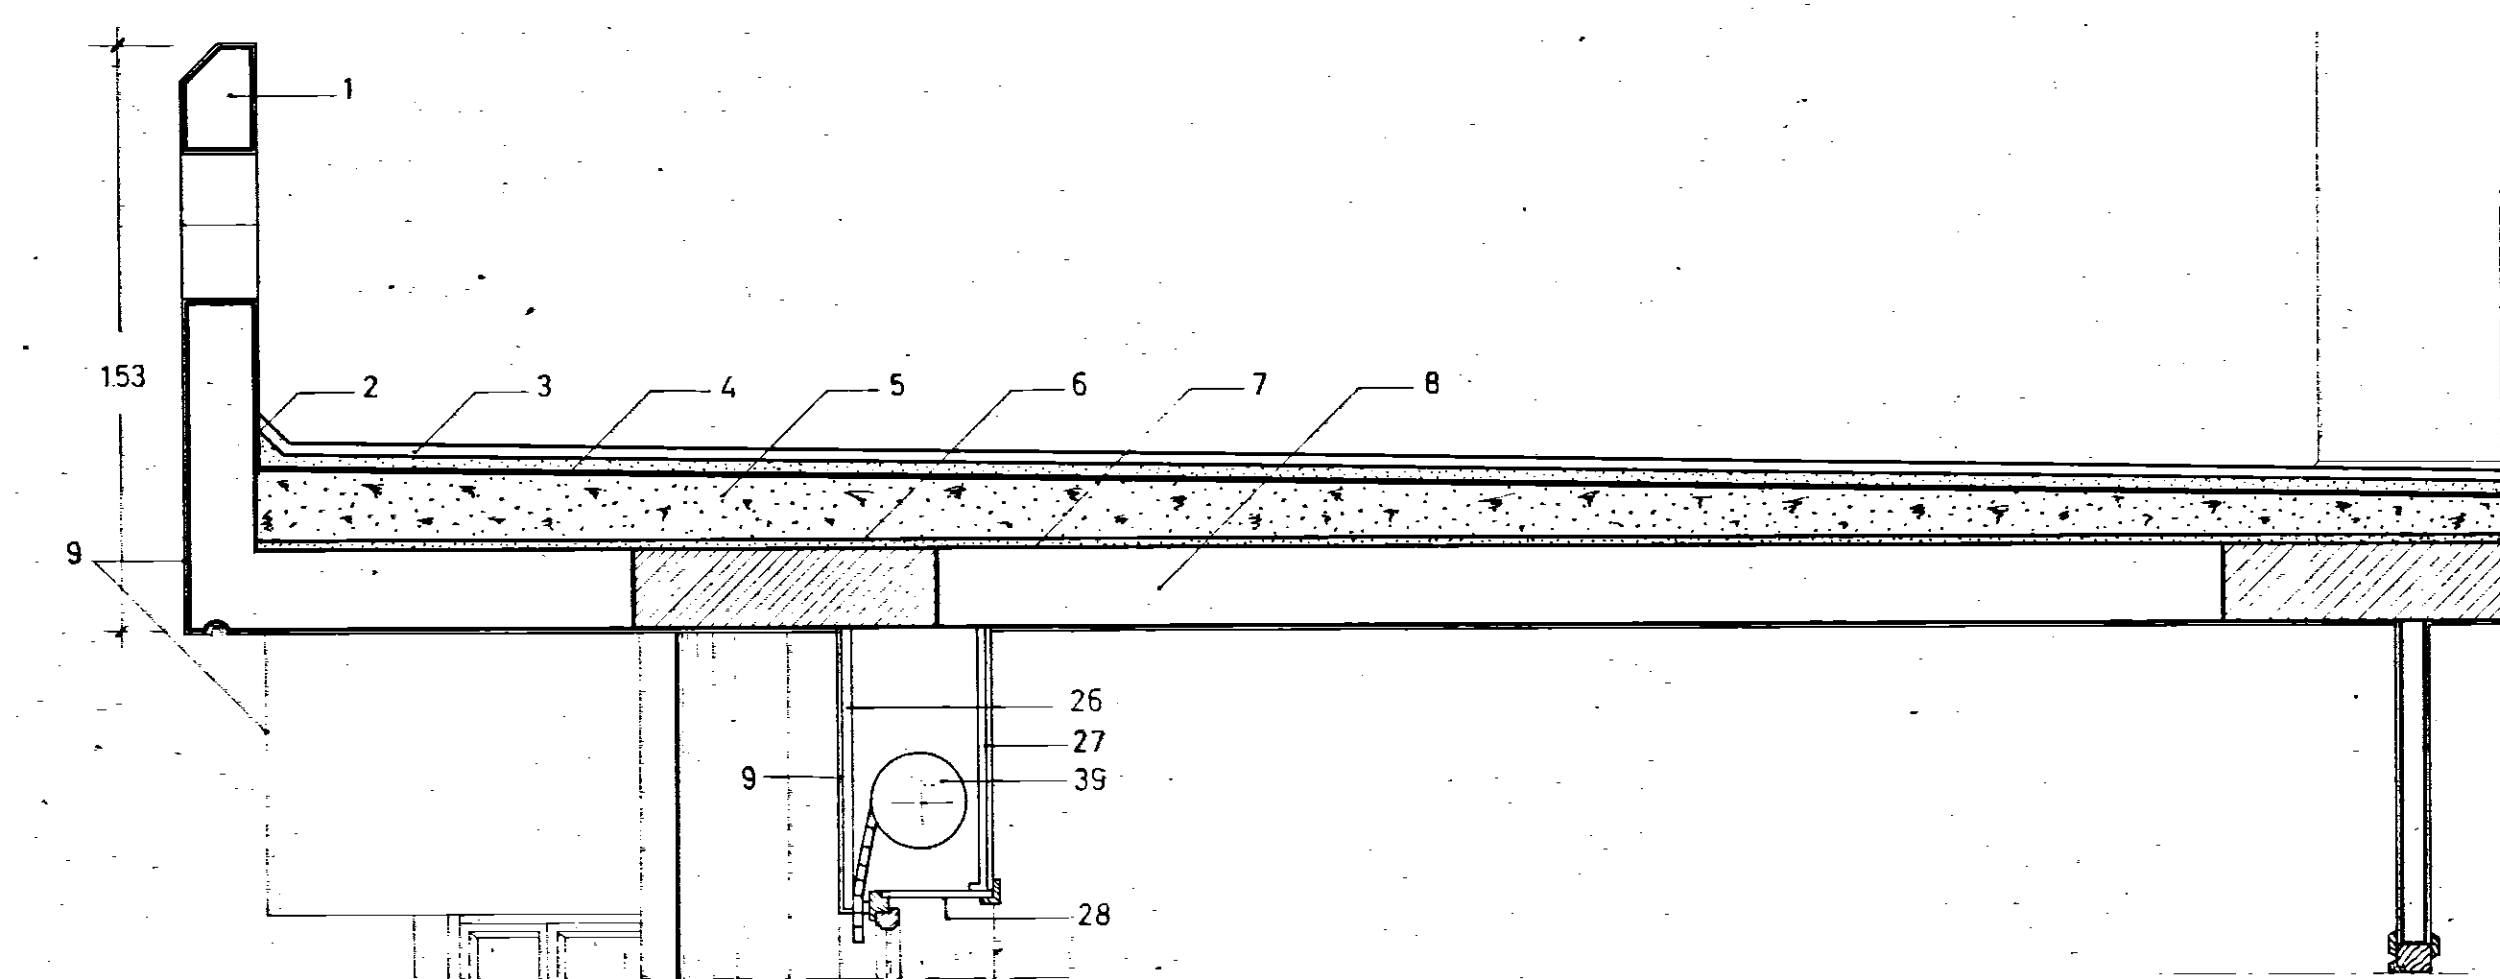
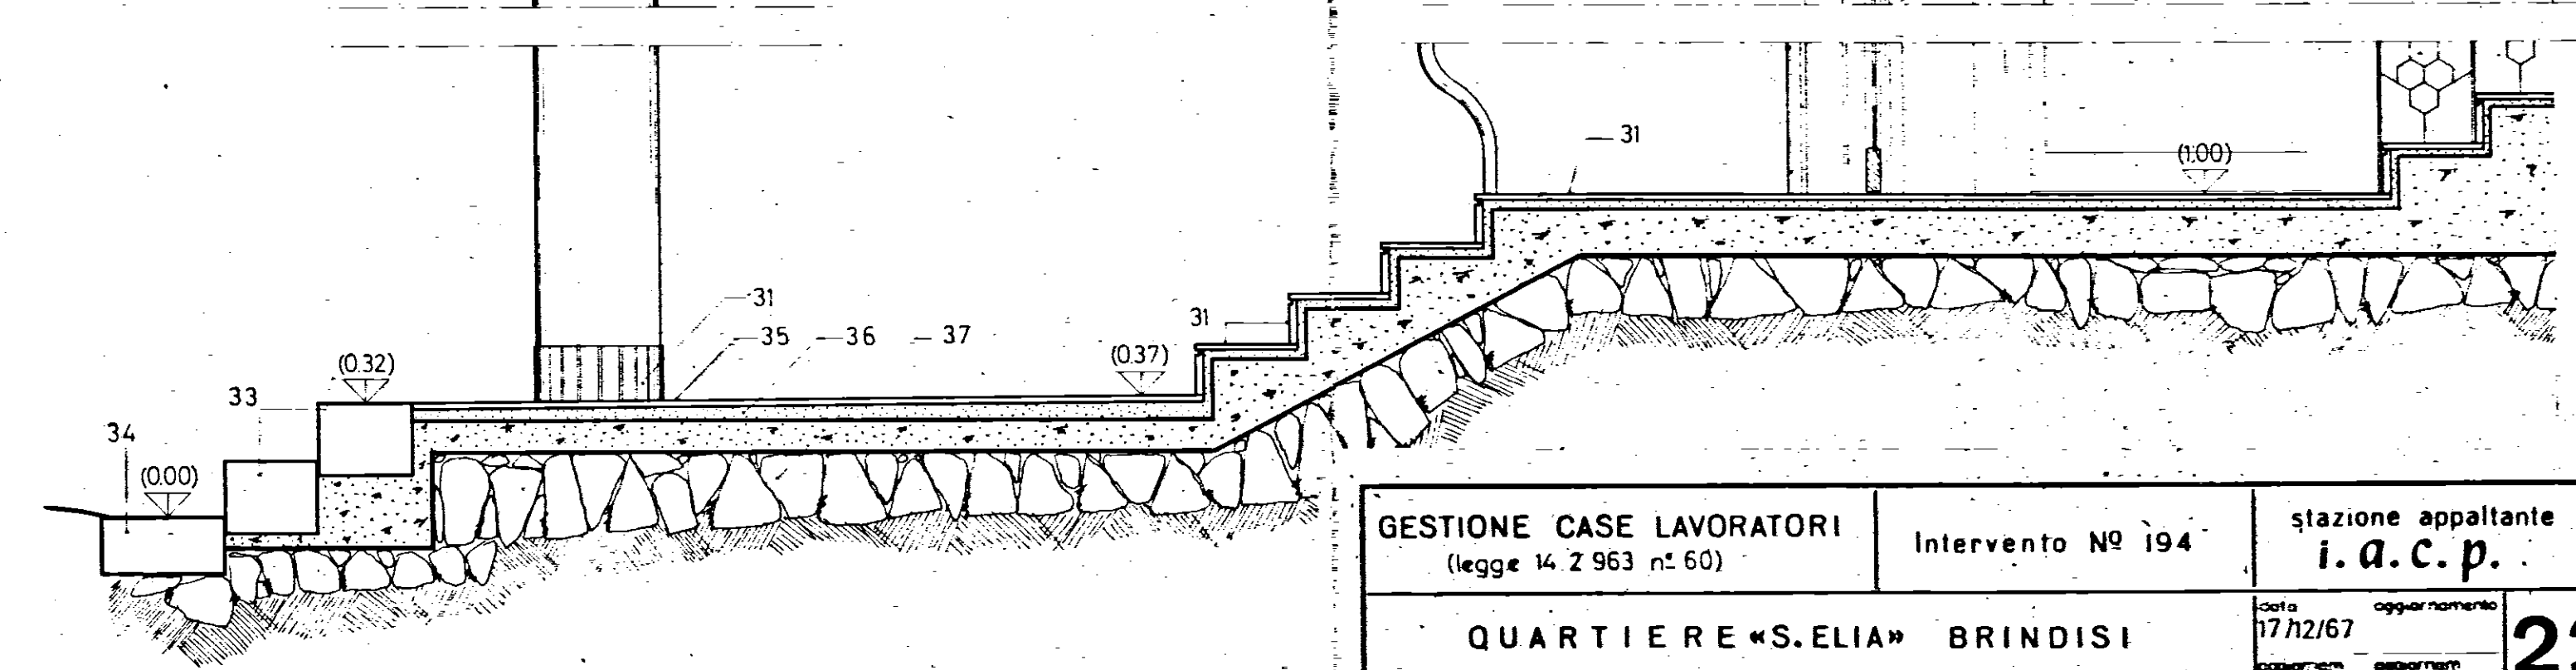
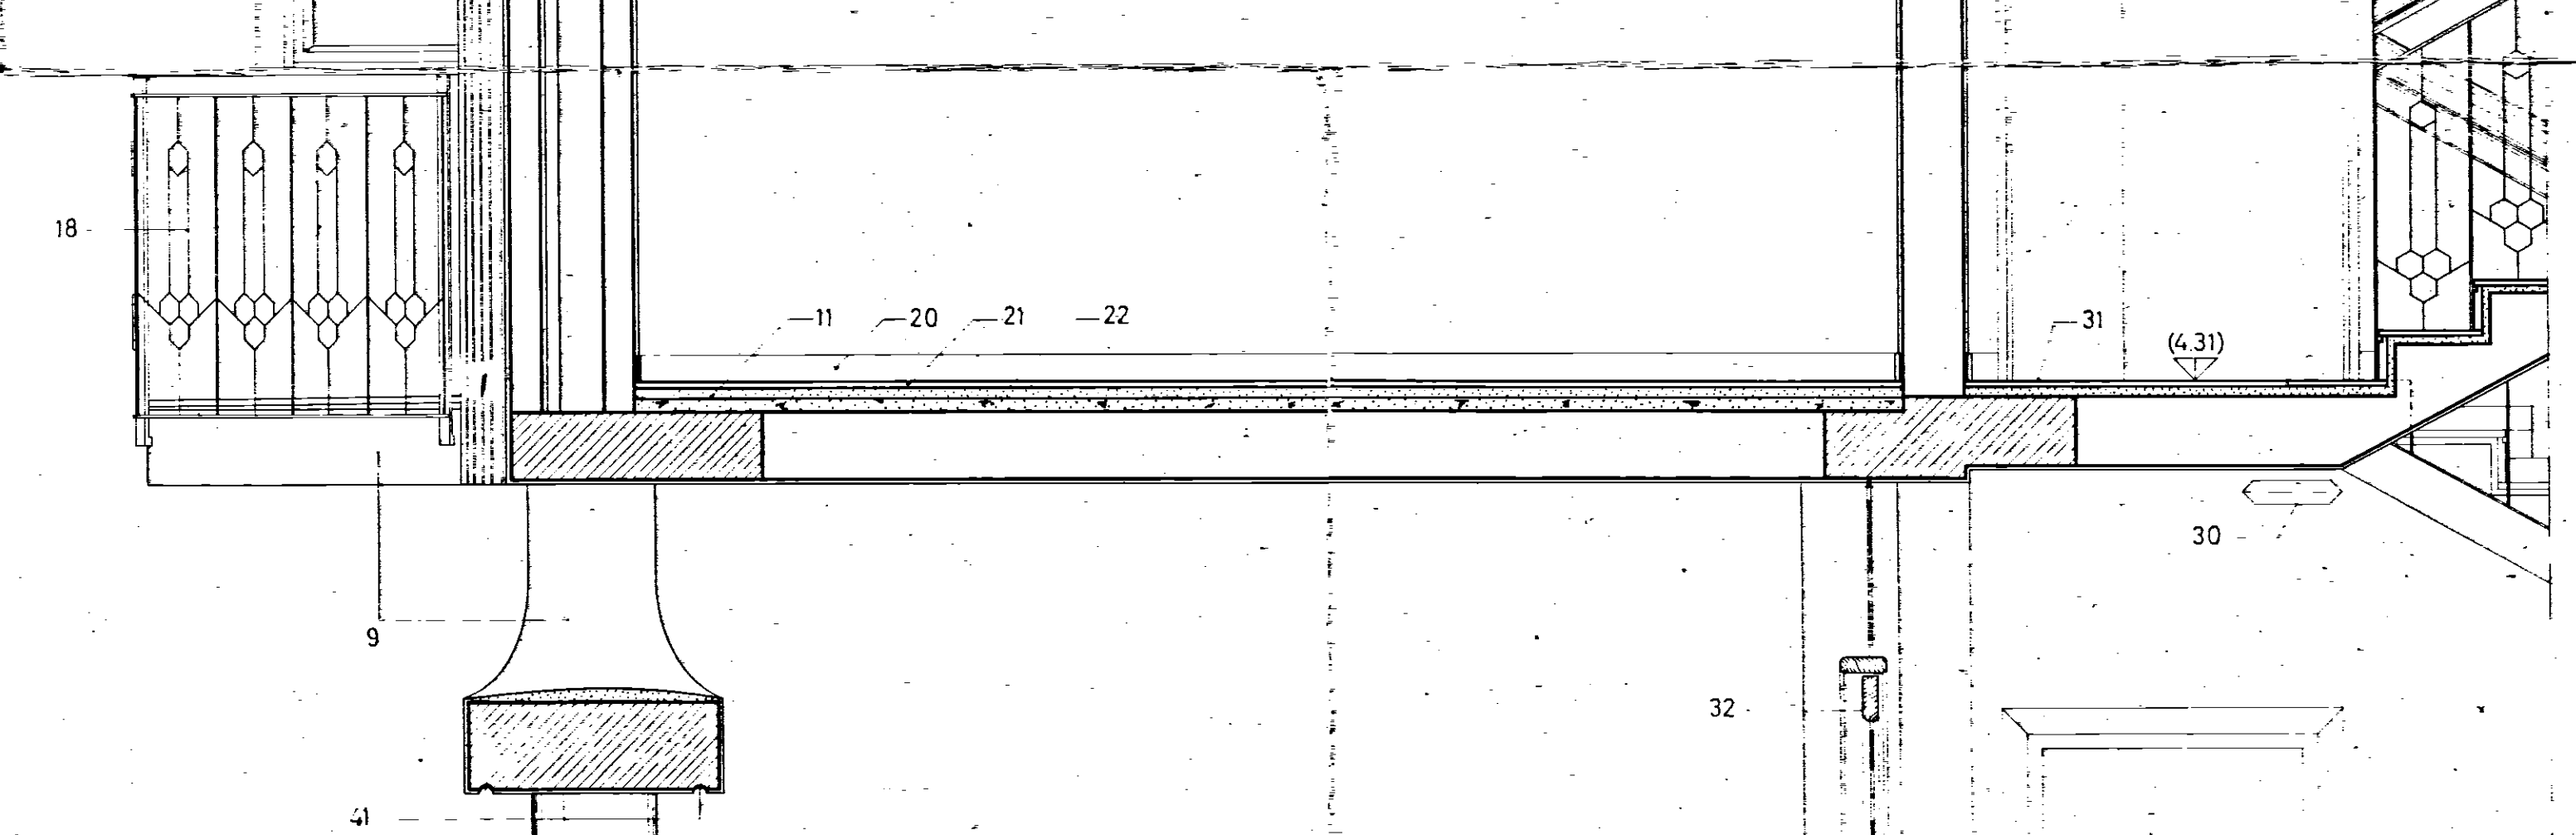


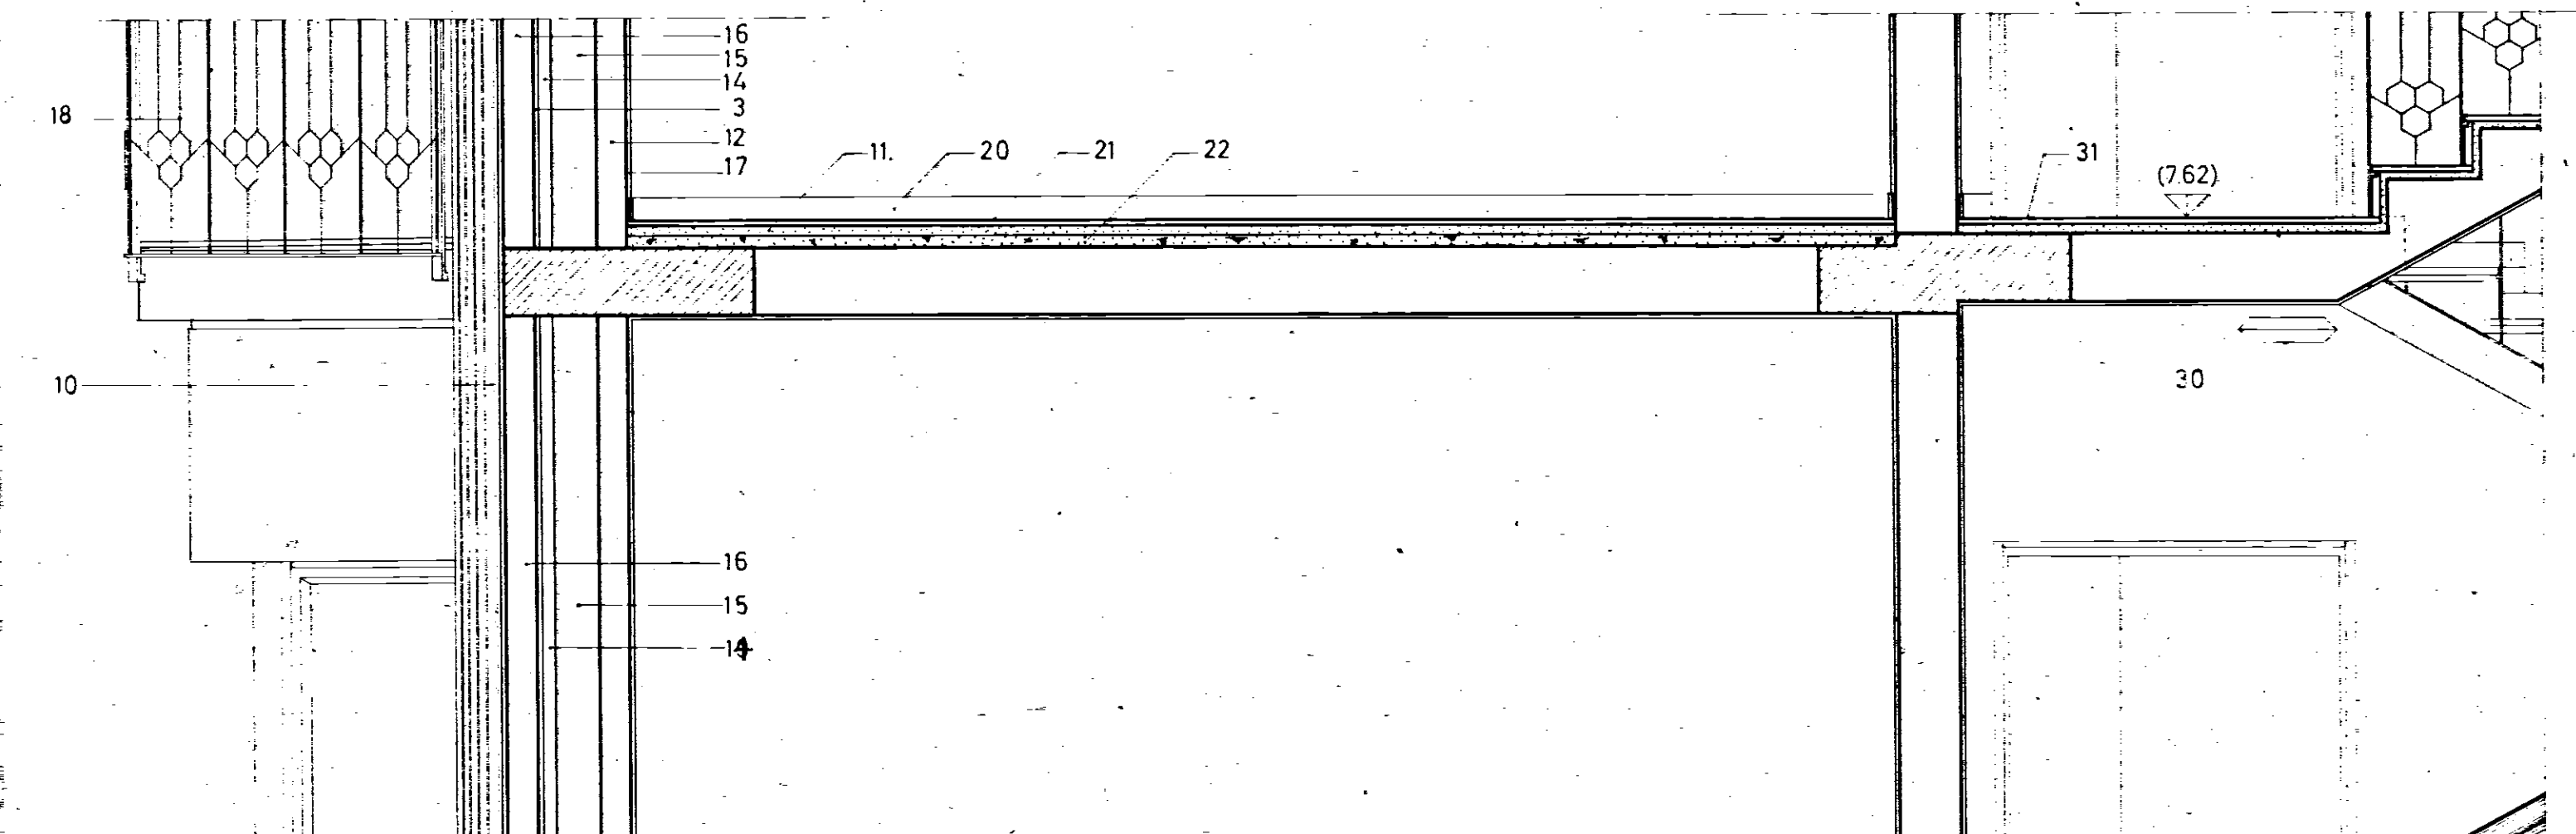

- 1 - Parapetto in c.a.
- 2 - Verticale di asfalto
- 3 - Lastre di Cursi
- 4 - Tappeto di asfalto mm.10
- 5 - Massetto a pendio pend. 2%
- 6 - Cartone catramato cilindrato Kg. 0,4/mq.
- 7 - Polistirolo espanso spess. cm.4
- 8 - Solaio in opera cm.18x4
- 9 - Intonaco resina e quarzo
- 10 - Listelli cottonovo chiari 6x23
- 11 - Malta bastarda
- 12 - Tavolato in laterizi forati da cm. 8
- 13 - Intonaco grezzo
- 14 - Isolante termo-acustico "Pannello-parete" Vetroflex spess. cm. 0,3/mq.
- 15 - Camera d'aria
- 16 - Tavolato in tufo da cm.10
- 17 - Intonaco civile
- 18 - Ringhiera in ferro (Ved. Tav. n°)
- 19 - Stangoni in pietra Trani 2x15
- 20 - Battiscopa Carrara grigio corrente cm.1x8
- 21 - Pavimento in marmette 25x25
- 22 - Impasto vermiculite spess. cm.4
- 23 - Ringhiera scala
- 24 - Grès rosso 7 1/2 x 15
- 25 - Porta finestra in abete (Ved. Tav. n°)
- 26 - Velella in cemento retinato fuori opera e appeso al solaio
- 27 - Id. in forati Perret
- 28 - Cielino in legno (Ved. Tav. n°)
- 29 - Davanzale in pietra Trani (Ved. Tav. n°)
- 30 - Elemento illuminante
- 31 - Trani chiaro
- 32 - Portone ingresso principale (Ved. Tav. n°)
- 33 - Cordone
- 34 - Zanella
- 35 - Marmette cemento rigato 15 x 30
- 36 - Calcestruzzo magro
- 37 - Vespaio in pietra
- 38 - Porta abete alla mercantile
- 39 - Alloggiamento avvolgibili
- 40 - Doppio strato di cartongesso cilindrato da Kg. 0,60/mq.
- 41 - Sgocciolatoio in profilato P.V.C. Profix A 30
- 42 - Ringhiera in profilato tubolare ø 50

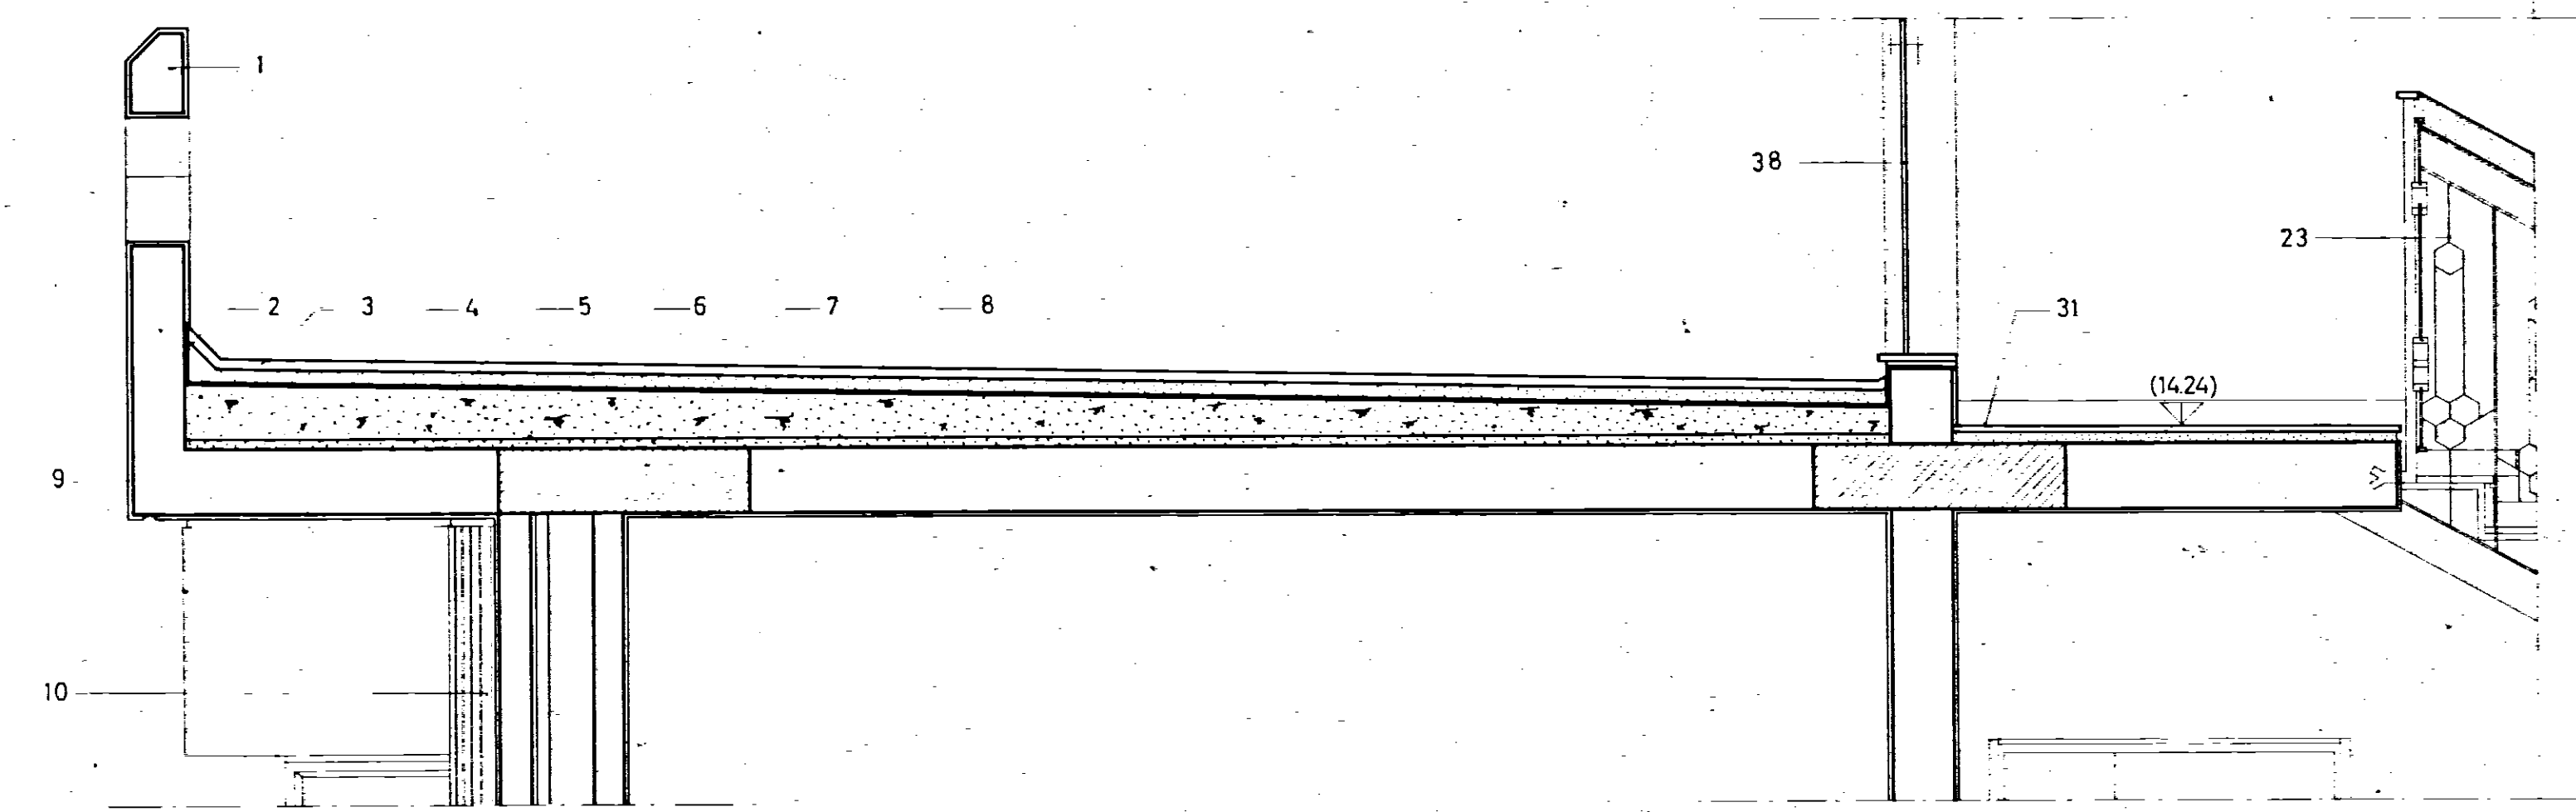

GESTIONE CASE LAVORATORI (legge 14.2.963 n° 60)		Intervento N° 194	stazione appaltante i. a. c. p.	
QUARTIERE «S.ELIA» BRINDISI Edilizia Sovvenzionata.			data 17/12/67	appalto numero 22
LOTTO 5 - ed. 1b-4c-5c-6c-7c SEZIONI A e B rapp. 1:20			appalto numero	appalto numero
			arch. n°	
Dr. Ing. ITALO PERRETTI	EDILIZIA	●	● <i>Perrett</i> ● <i>Chianchi</i>	n° 16
Dr. Arch. FORTUNATO PIGNATELLI	EDILIZIA - coordinatore			
Dr. Ing. CORRADO TRAYAGLINI	EDILIZIA			
Dr. Ing. FRANCESCO D'ALONZO	STRUTTURE			
Dr. Ing. N. VIVARELLI SCARASZIA	IMPIANTI			
Dr. Ing. LEONARDO POTI	PROGRAMMAZIONE			
I. A. C. P.		DIREZIONE LAVORI	n° 16	