


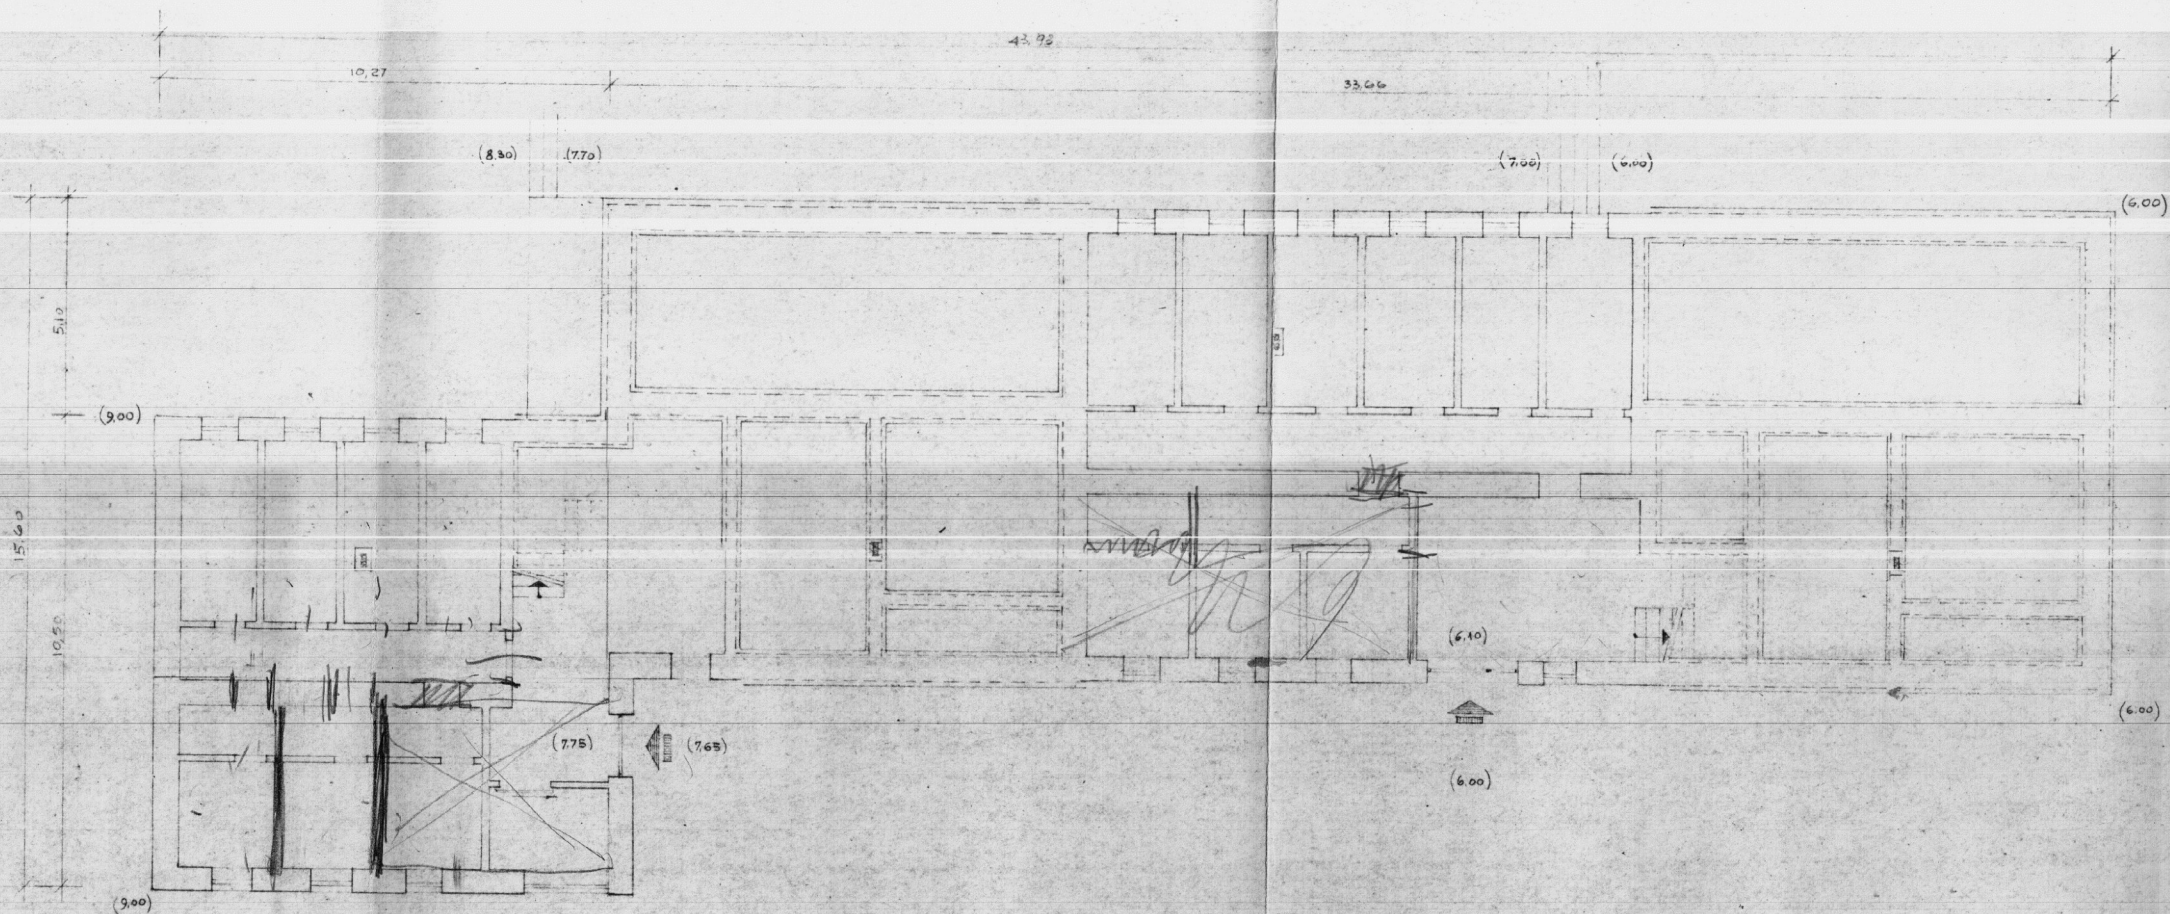

GESTIONE	GRUPPO ARCH. SPACCARELLI - A. BACCIN - BRUNO - DONI - C. BACCIN -		
INA - CASA	nucleo 2 ^o ^{Alfani} edificio G		DIS. N. 6539
3 ^o SETTENNIO	TAV. 1		SERIE 241
CASE IN	N. 21.22.23.24		
CEGLIE MESSAPICO			
STAZIONE APR.	PIANTA CANTINATO		ROMA 18.4.1959
I.A.C.P.	RAPP. 1:100		
BRINDISI			