

COMUNE DI BRINDISI

PROGETTO PER UN COMPLESSO

DI N° 10 ALLOGGI ECONOMICO-POPOL.

Cooperativa "LA FLORIDA"

II

Il tecnico



VISTO:


E' conforme al progetto per il quale la
Commissione Edilizia, nella seduta del
9.11.1978 ha espresso parere favorevole.

Brindisi, li 24 DIC 1978


IL SEGRETARIO GENERALE
(Dott. M. DI GIULIO)

allegato N° 3


PROSPETTO PRINCIPALE SCALA 1:100

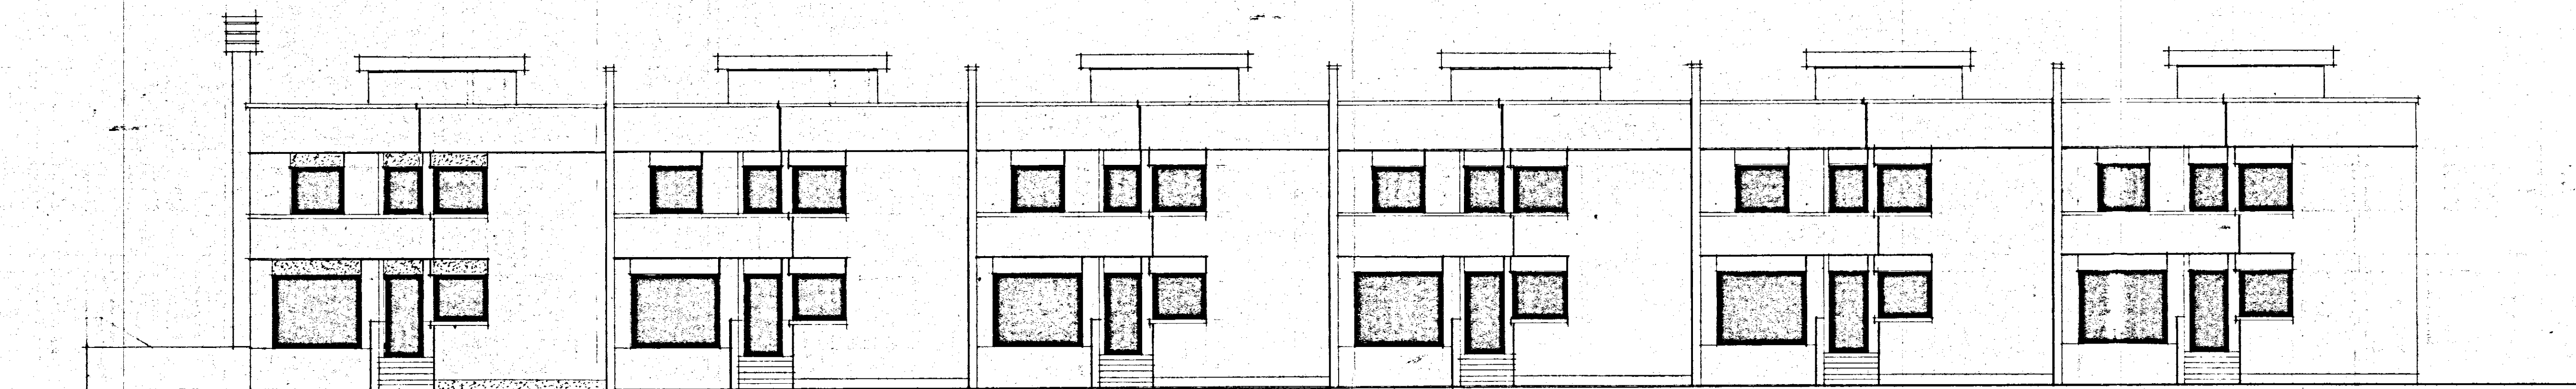

PROSPETTO RETROSTANTE SCALA 1:100

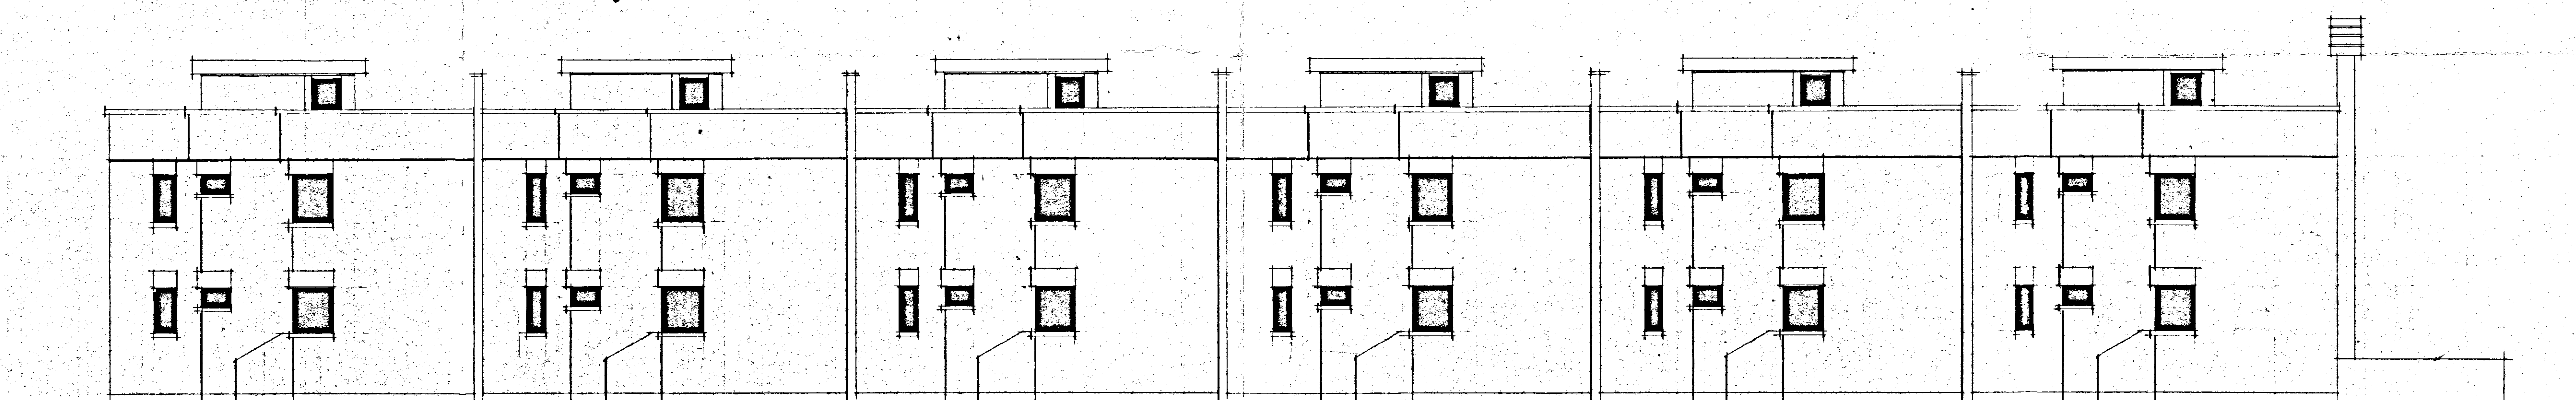


piante scala 1:50

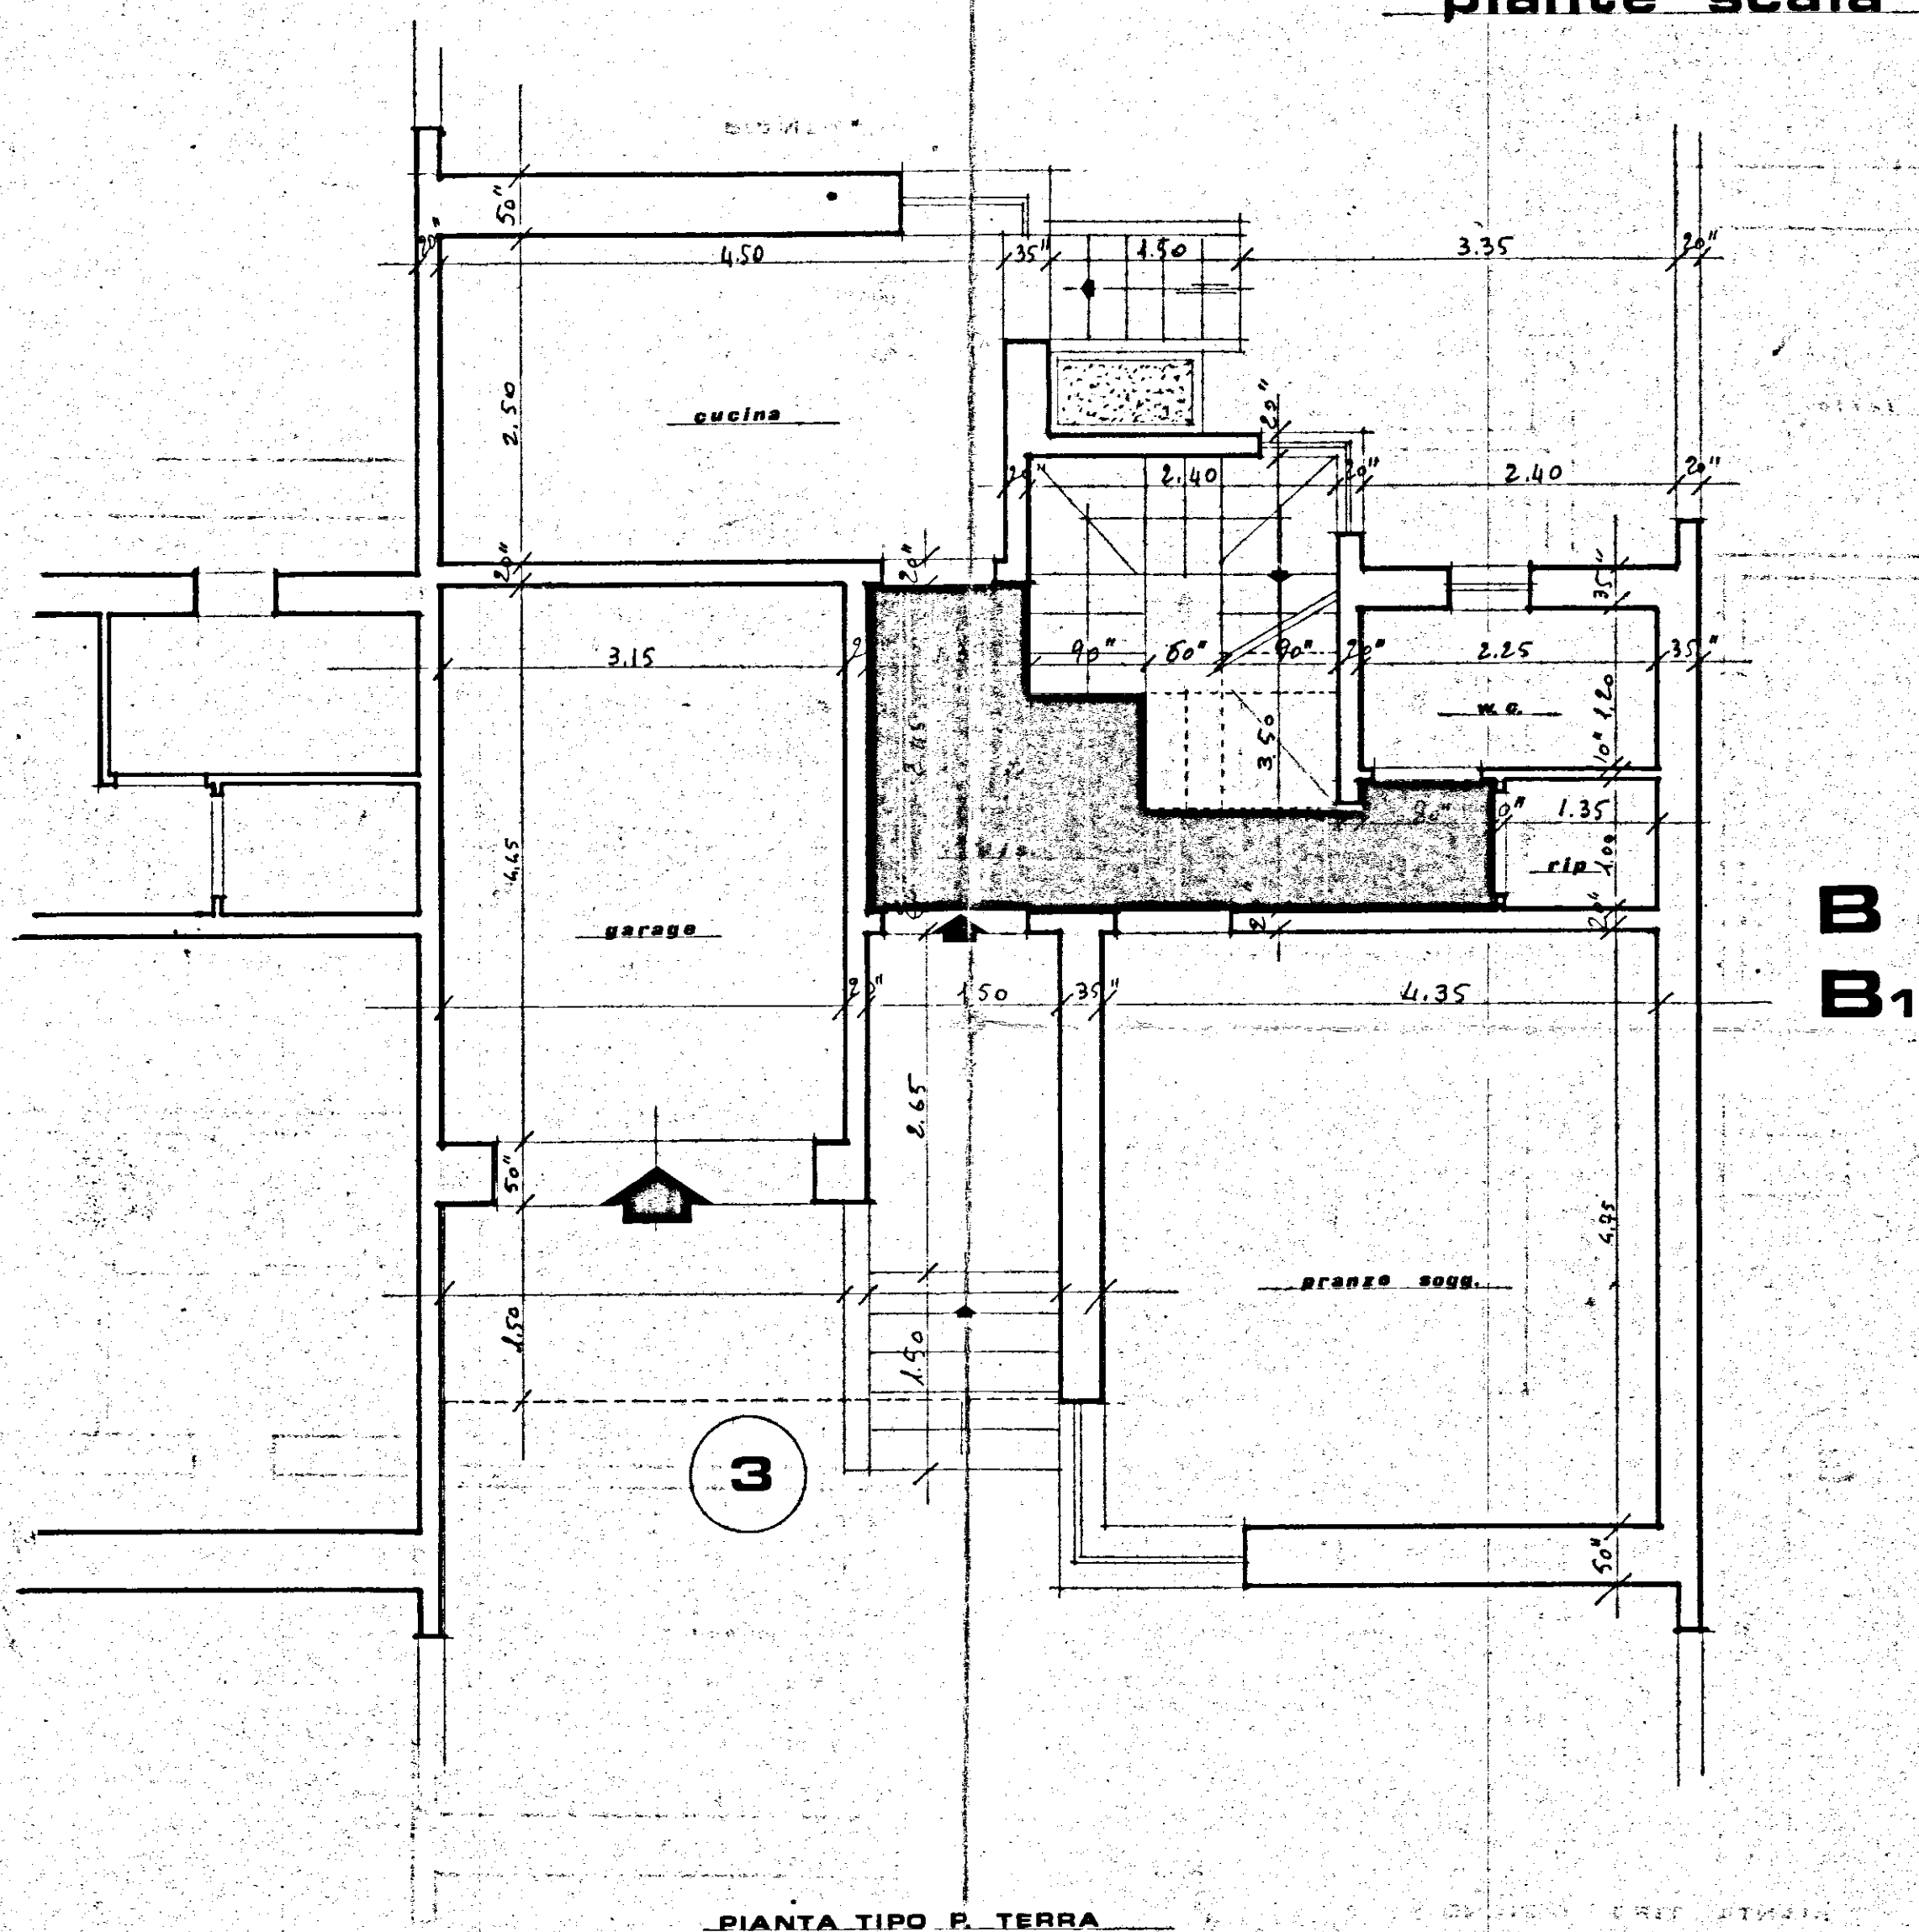

PIANTA TIPO P. TERRA

DETT. ALCO BAMBINO

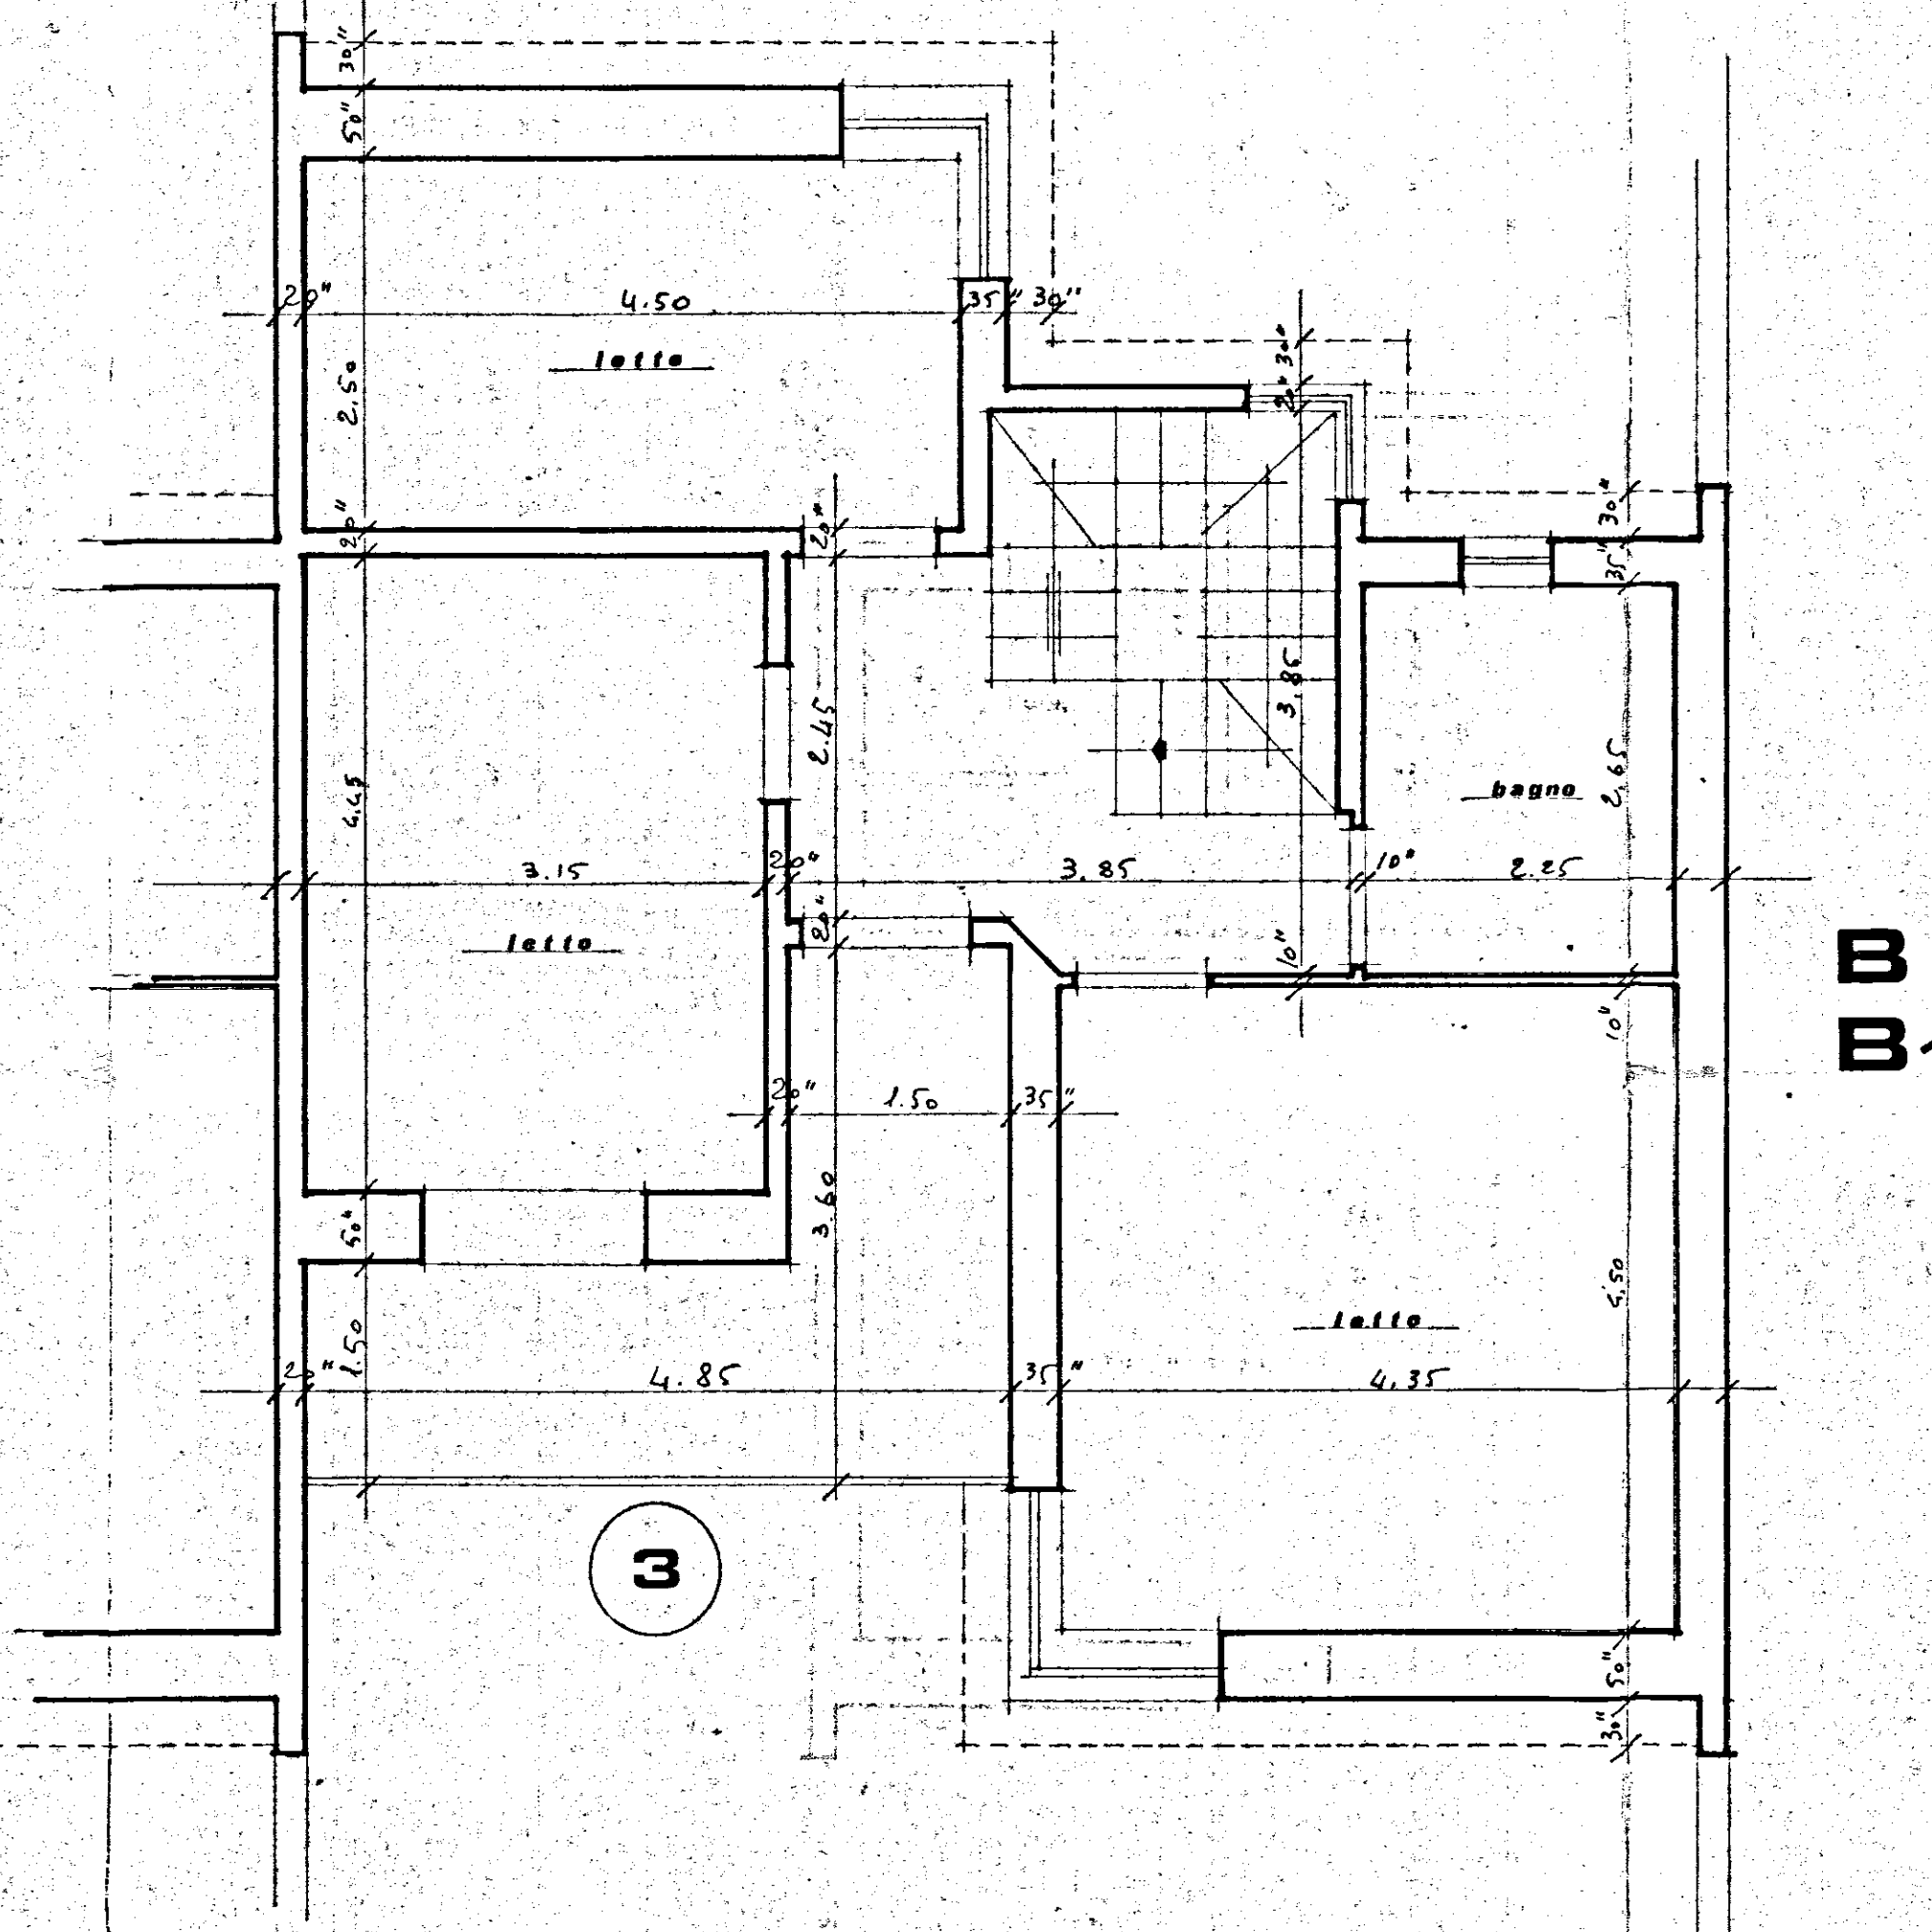

PIANTA TIPO 1 PIANO

SEZIONE E-F

