
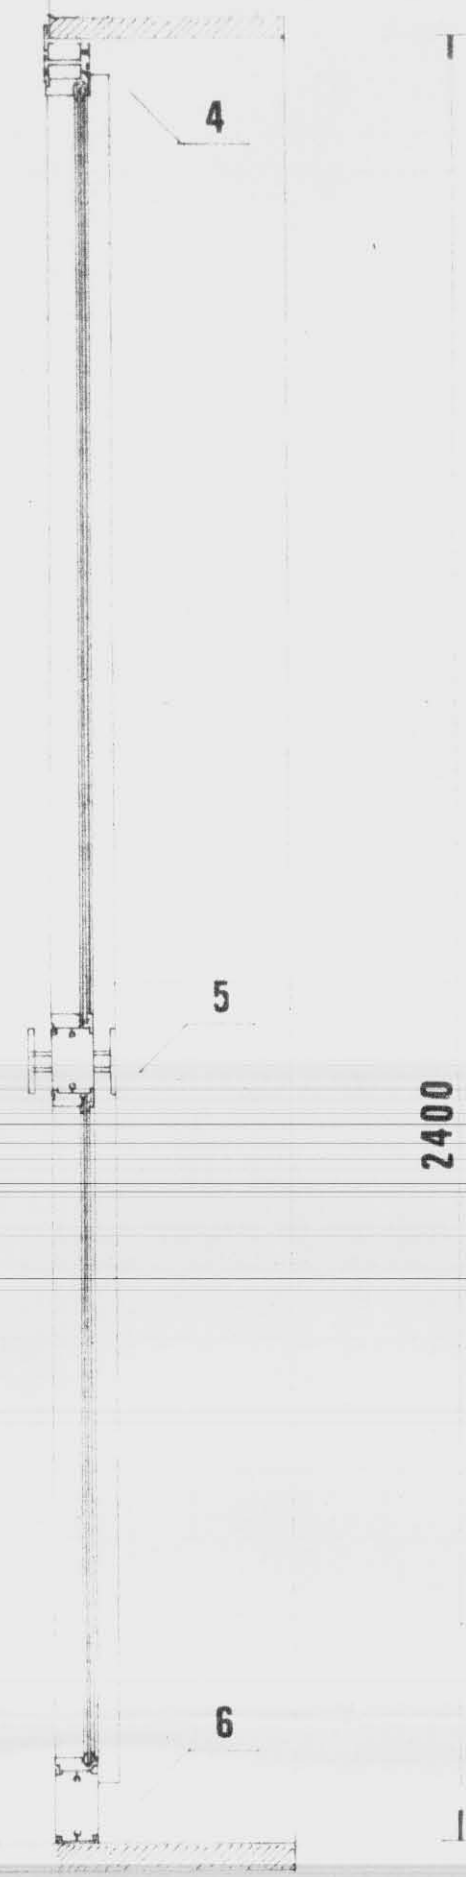
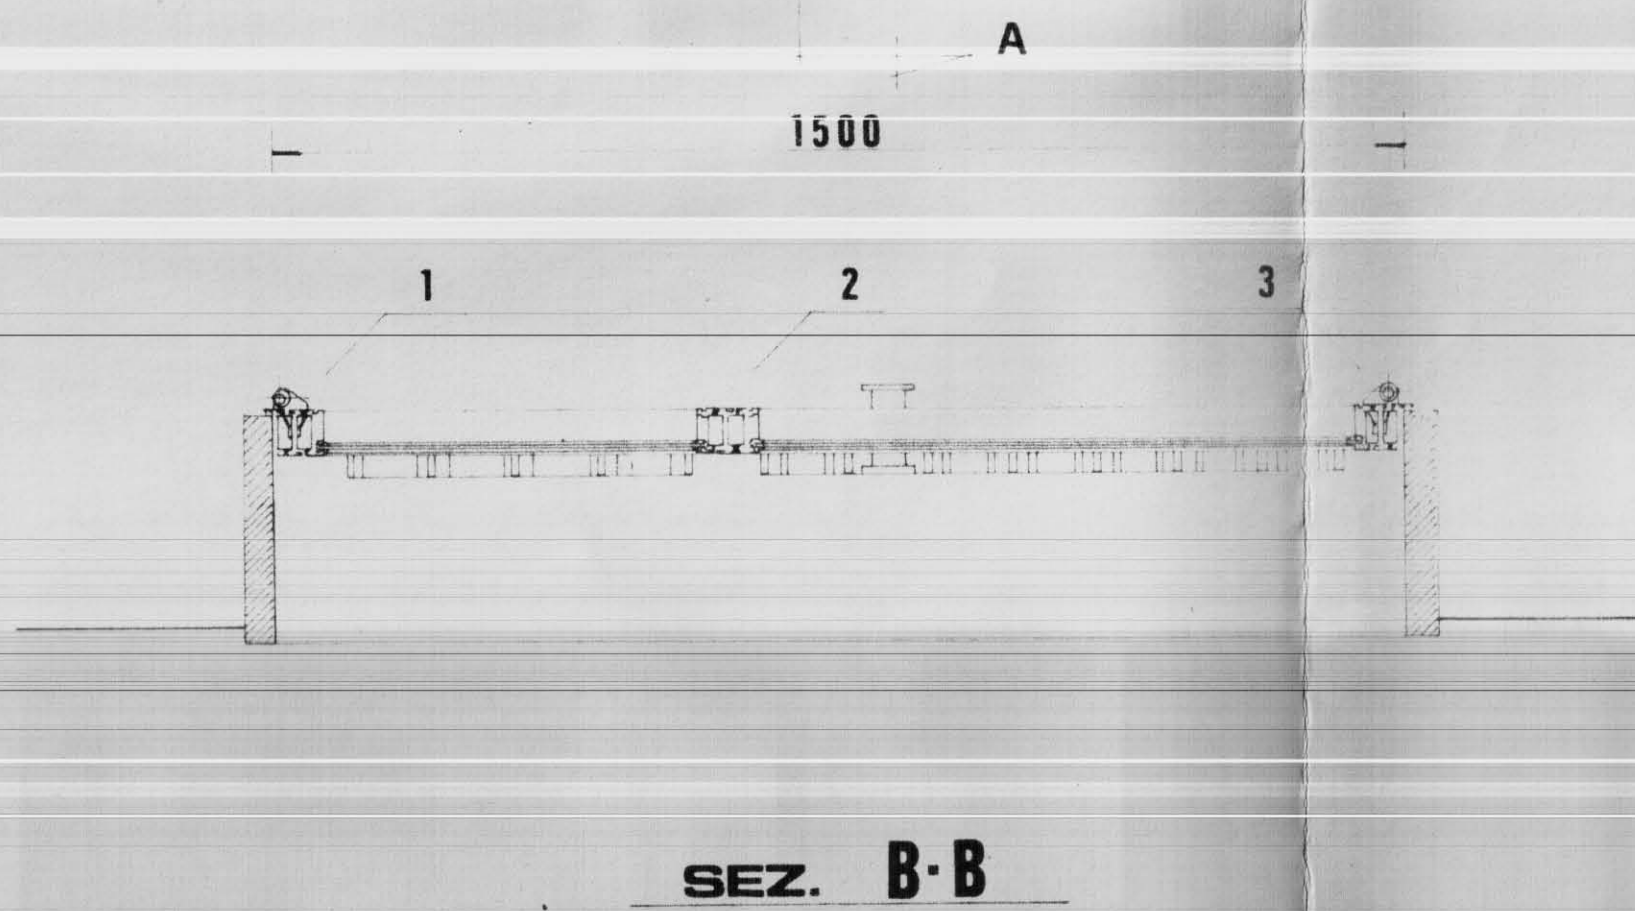


ISTITUTO AUTONOMO CASE POPOLARI-BRINDISI-



LEGGE 22-10-1971 N. 685 - ART. 68/A	CANALE A
COSTRUZIONE DI CASE POPOLARI IN BRINDISI	Scala
PORTONE SCALA	1:10
PROGRAMMA INTERVENTO N. 001/10/1	PROGETTAZIONE
Aggiornamenti:	UFF. TECH. I.A.C.P. BRINDISI
	Data
	IL DIRETTORE TECNICO
	Dott. Ing. Antonio LONGO
	TAV. N. 13

Alloggi N = da vani 5 = vani N. =
 . 54 . . 6 = . 324
 . 13 . . 7 = . 91
 TOT. N. 67 N. 415

COMMISSIONE TECNICA I.A.C.P.
 (Art. 68 Legge 22-10-1971 N. 685)
 PRESIDENTE FAVOREVOLE
 (Pres. del Cons. di Amm.)
 VICE PRESIDENTE
 (Vice Pres. del Cons. di Amm.)
 MEMBRI
 (Membri del Cons. di Amm.)
 Istituito AUTONOMO CASE POPOLARI
 BRINDISI
 Progetto APPROVATO dal
 Consiglio di Amministrazione nella
 seduta del 11-11-1974
 con delibera n. 10/11-11-1974
 IL DIRETTORE GENERALE
 (Dott. Ing. Antonio Longo)

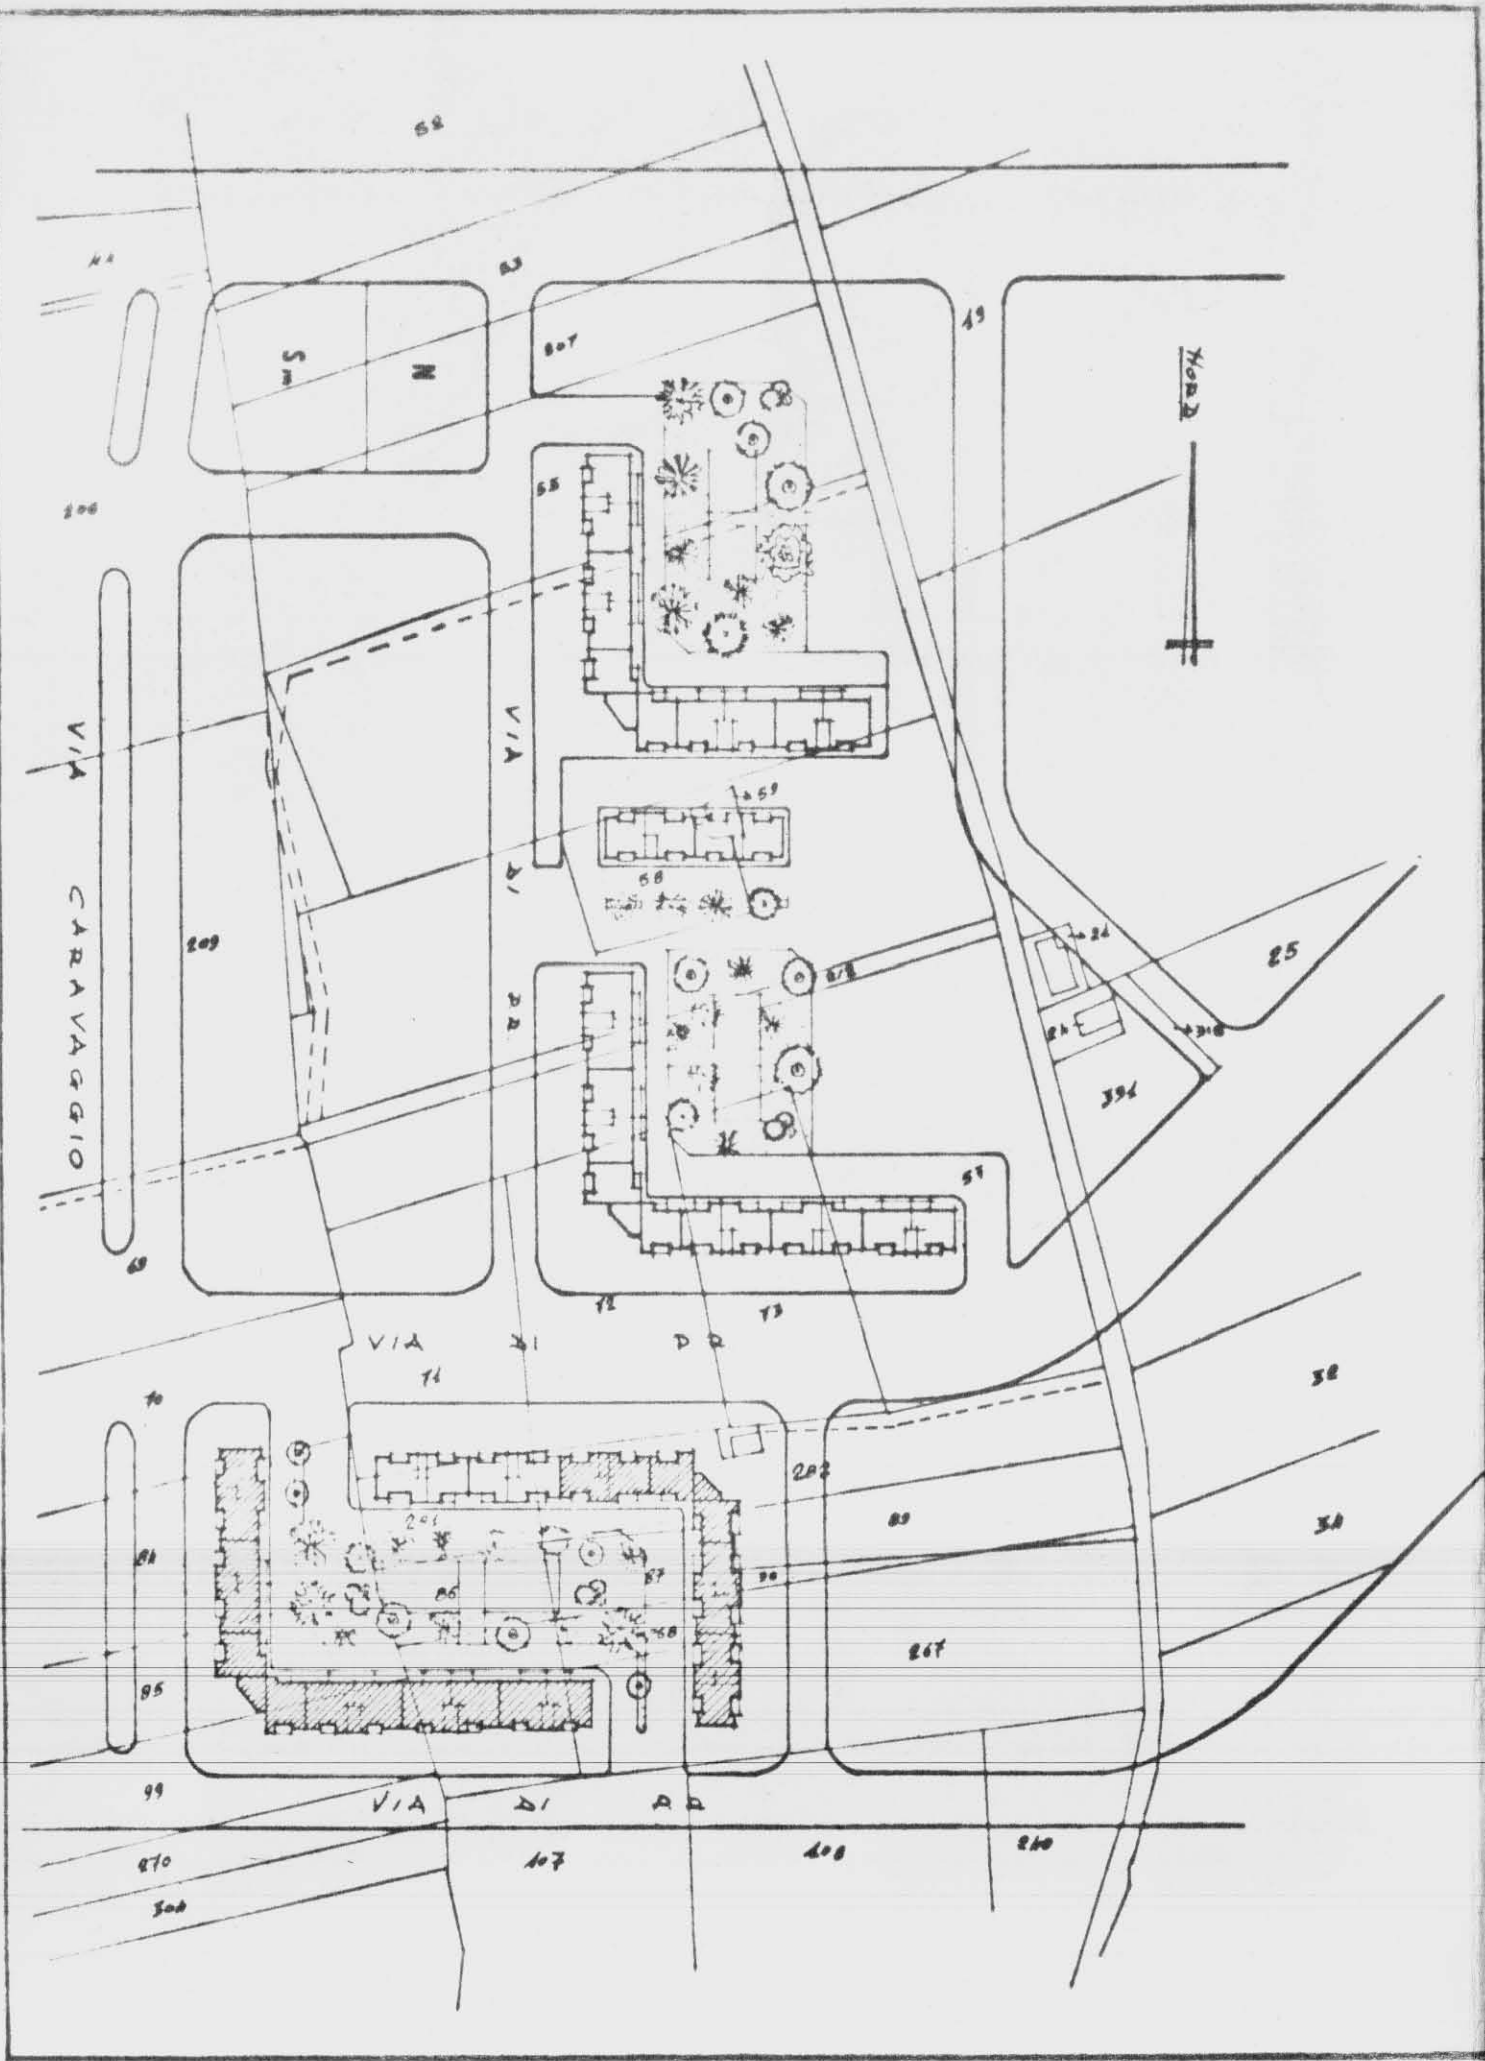

SEZIONE B-B

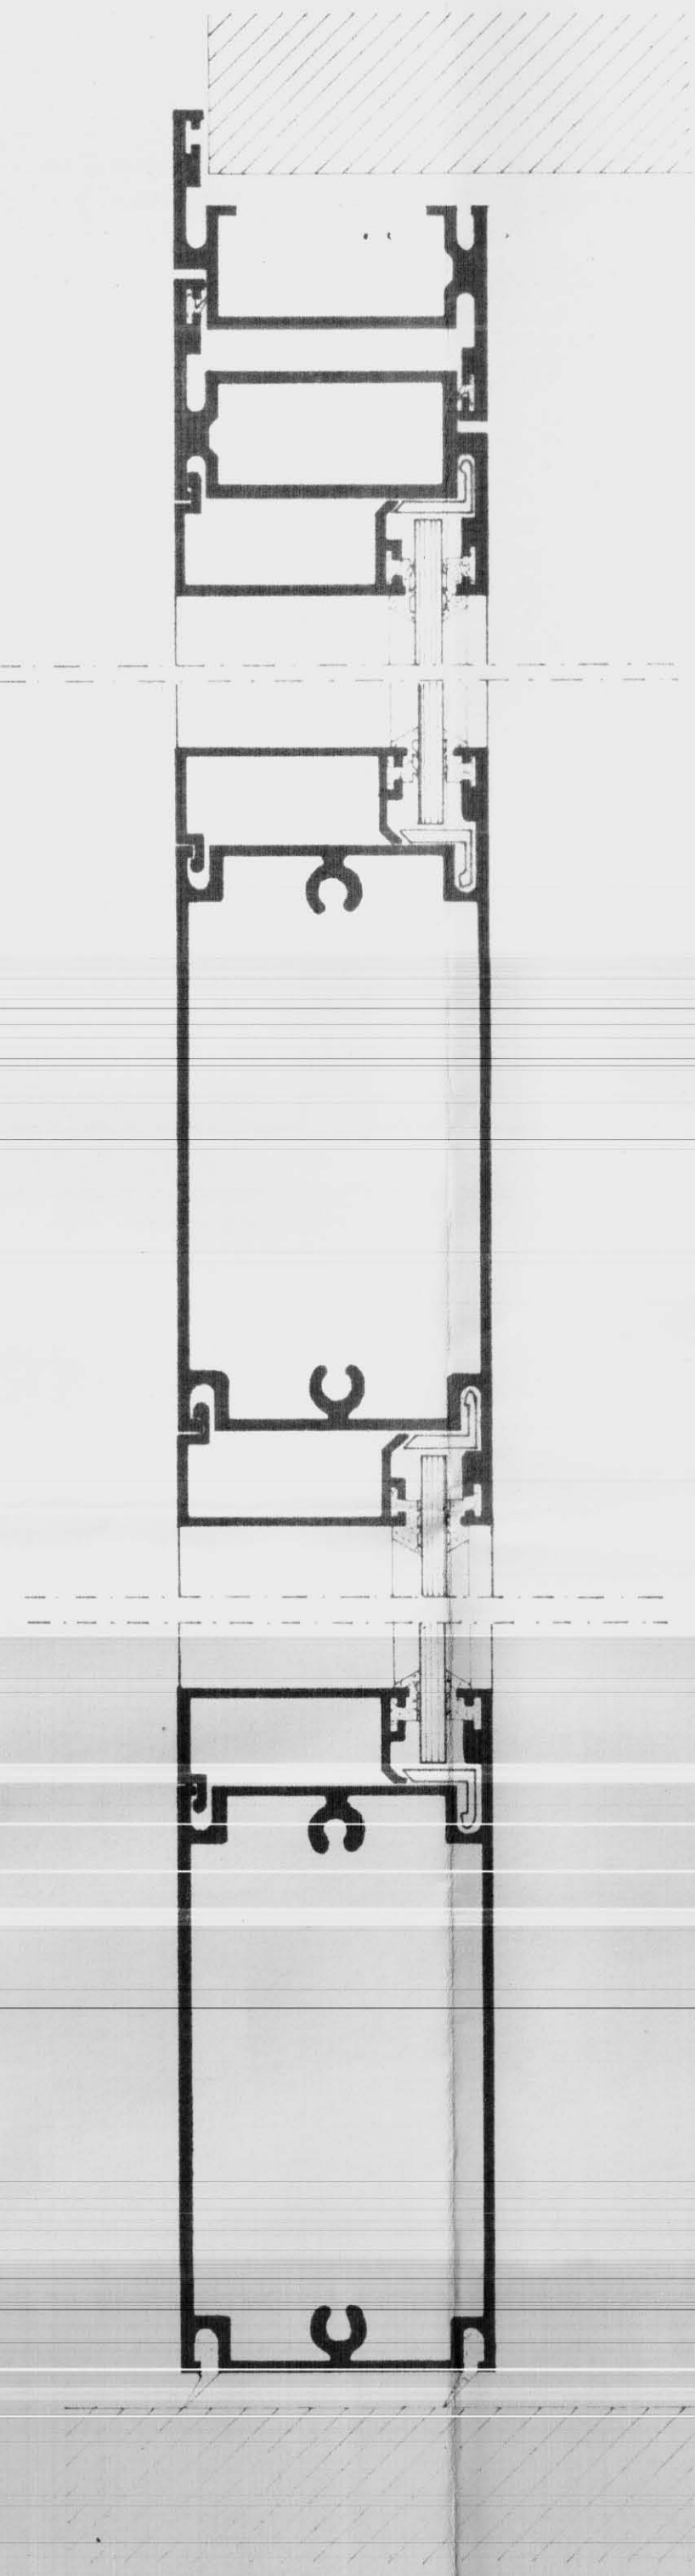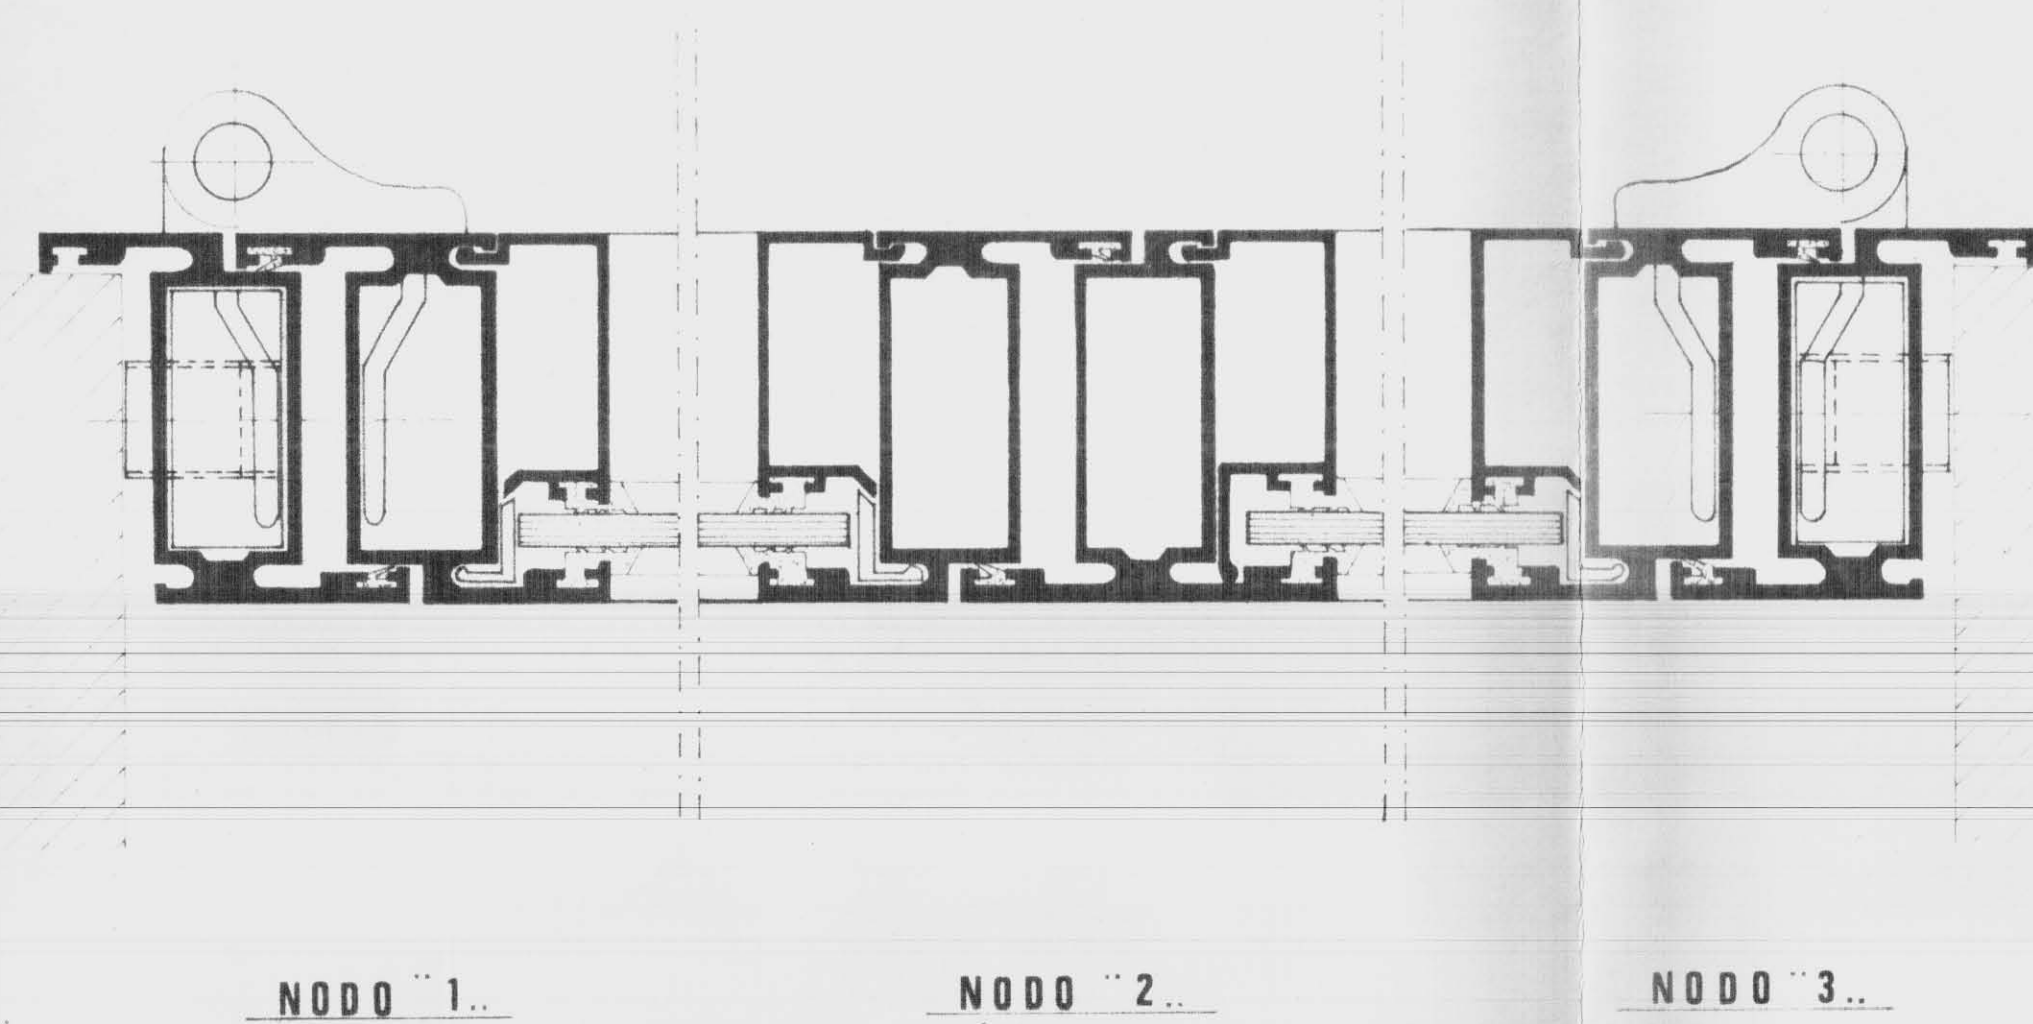

SEZIONE A-A