TAV. n. 12

18

CASE PER LAVORATORI AGRICOLI DIPENDENTI IN MESAGNE

PALAZZINA n° 1-2-3-4-5

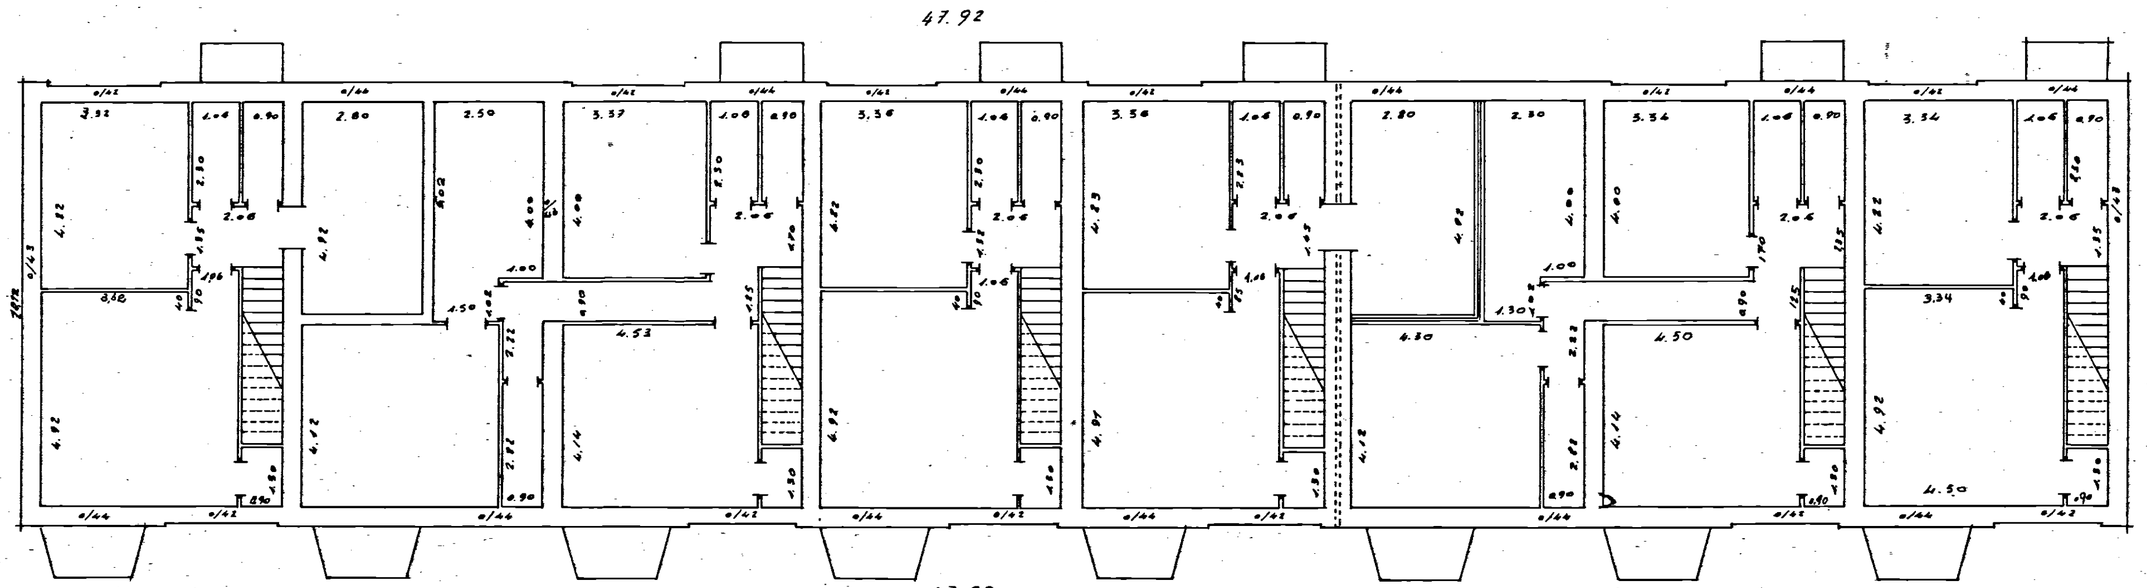

PIANTA PRIMO PIANO

L'IMPRESA

IL DIRETTORE DEI LAVORI

SCALA 1:100