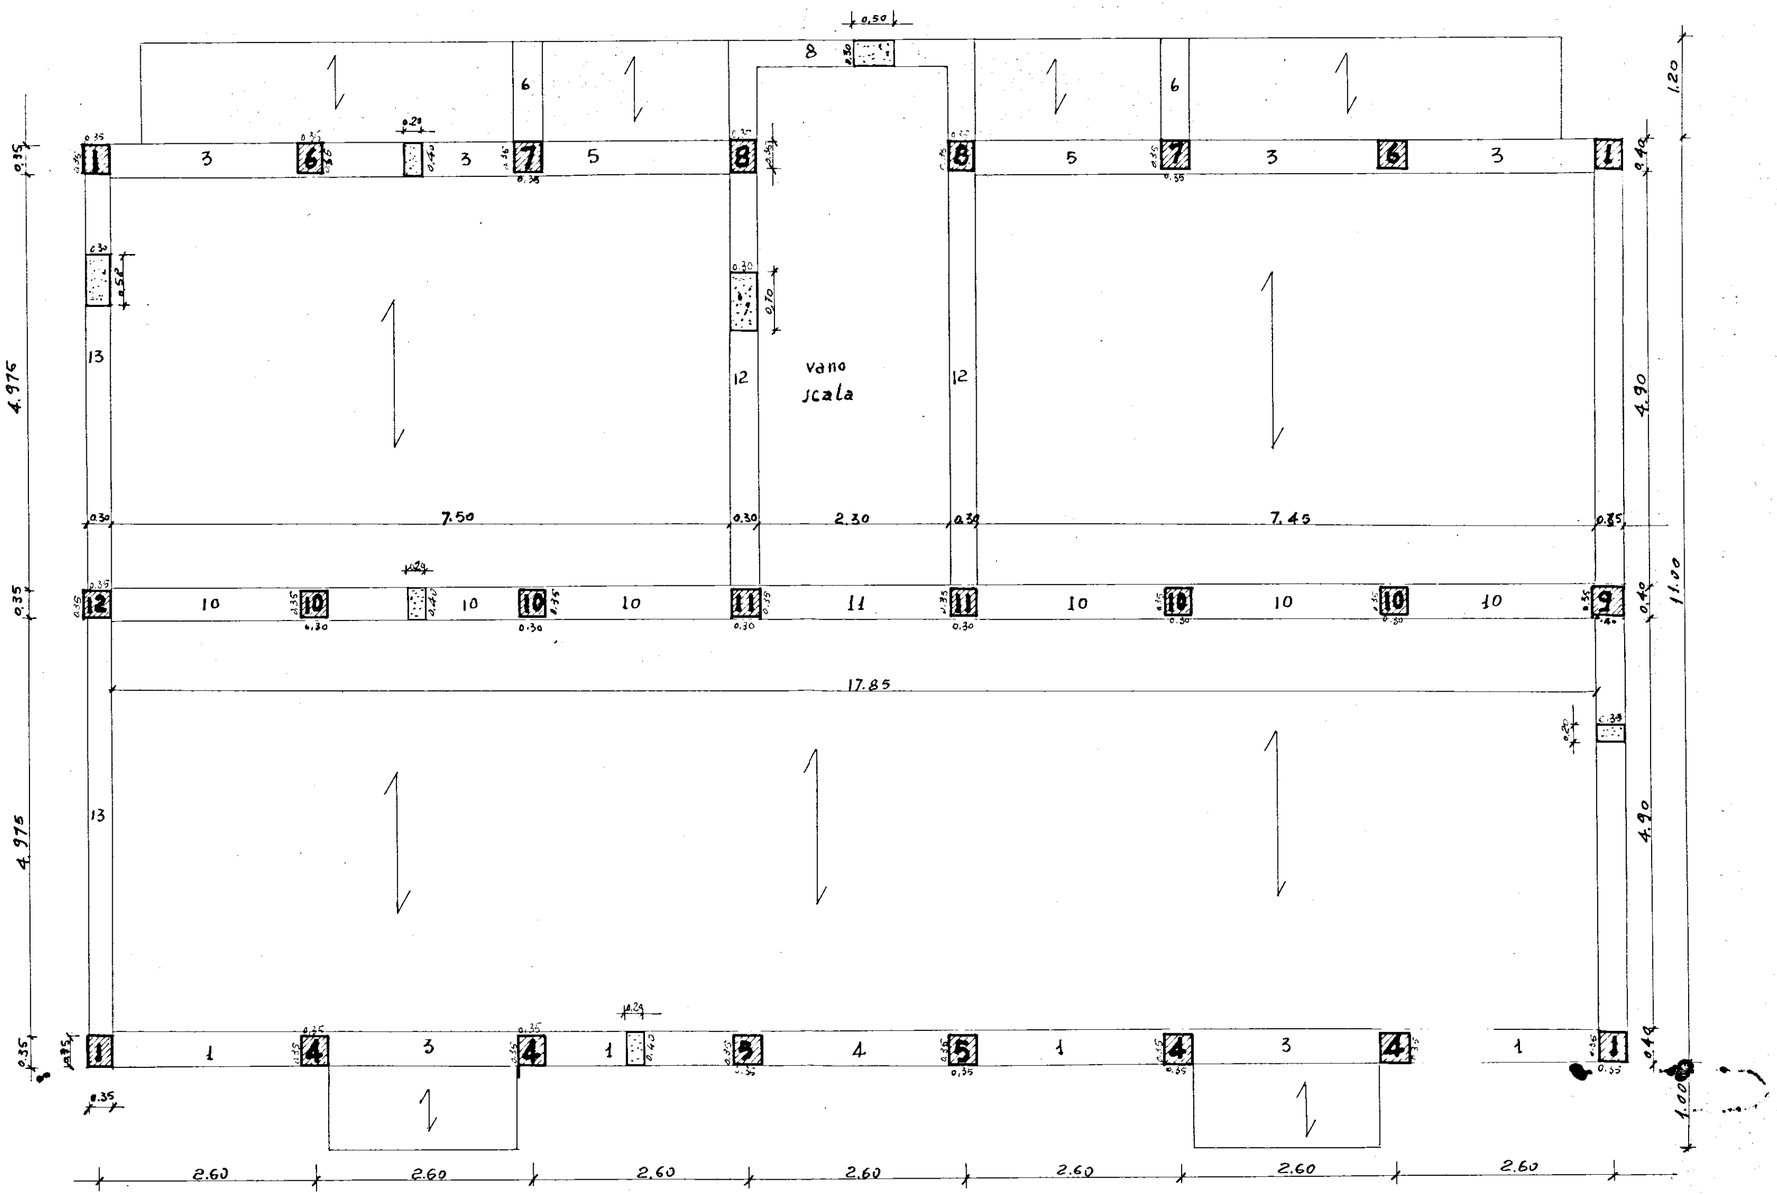

ISTITUTO AUTONOMO CASE POPOLARI DI BRINDISI

PALAZZINA TIPO T

elemento a 7 campate di testata ≠ scala 1:50

PIANTA PIANO TERZO

STRUTTURE

ARMATURE PILASTRI

pilastro 1	4 ϕ 10	staffe ϕ 6 ogni cm 12	
" 4-5	4 ϕ 10	" " " "	12
" 6	4 ϕ 10	" " " "	12
" 7	4 ϕ 10	" " " "	12
" 8	4 ϕ 12	" " " "	12
" 10	4 ϕ 10	" " " "	12
" 11	2 ϕ 12 + 2 ϕ 10	" " " "	12
" 9-12	2 ϕ 12 + 2 ϕ 10	" " " "	12