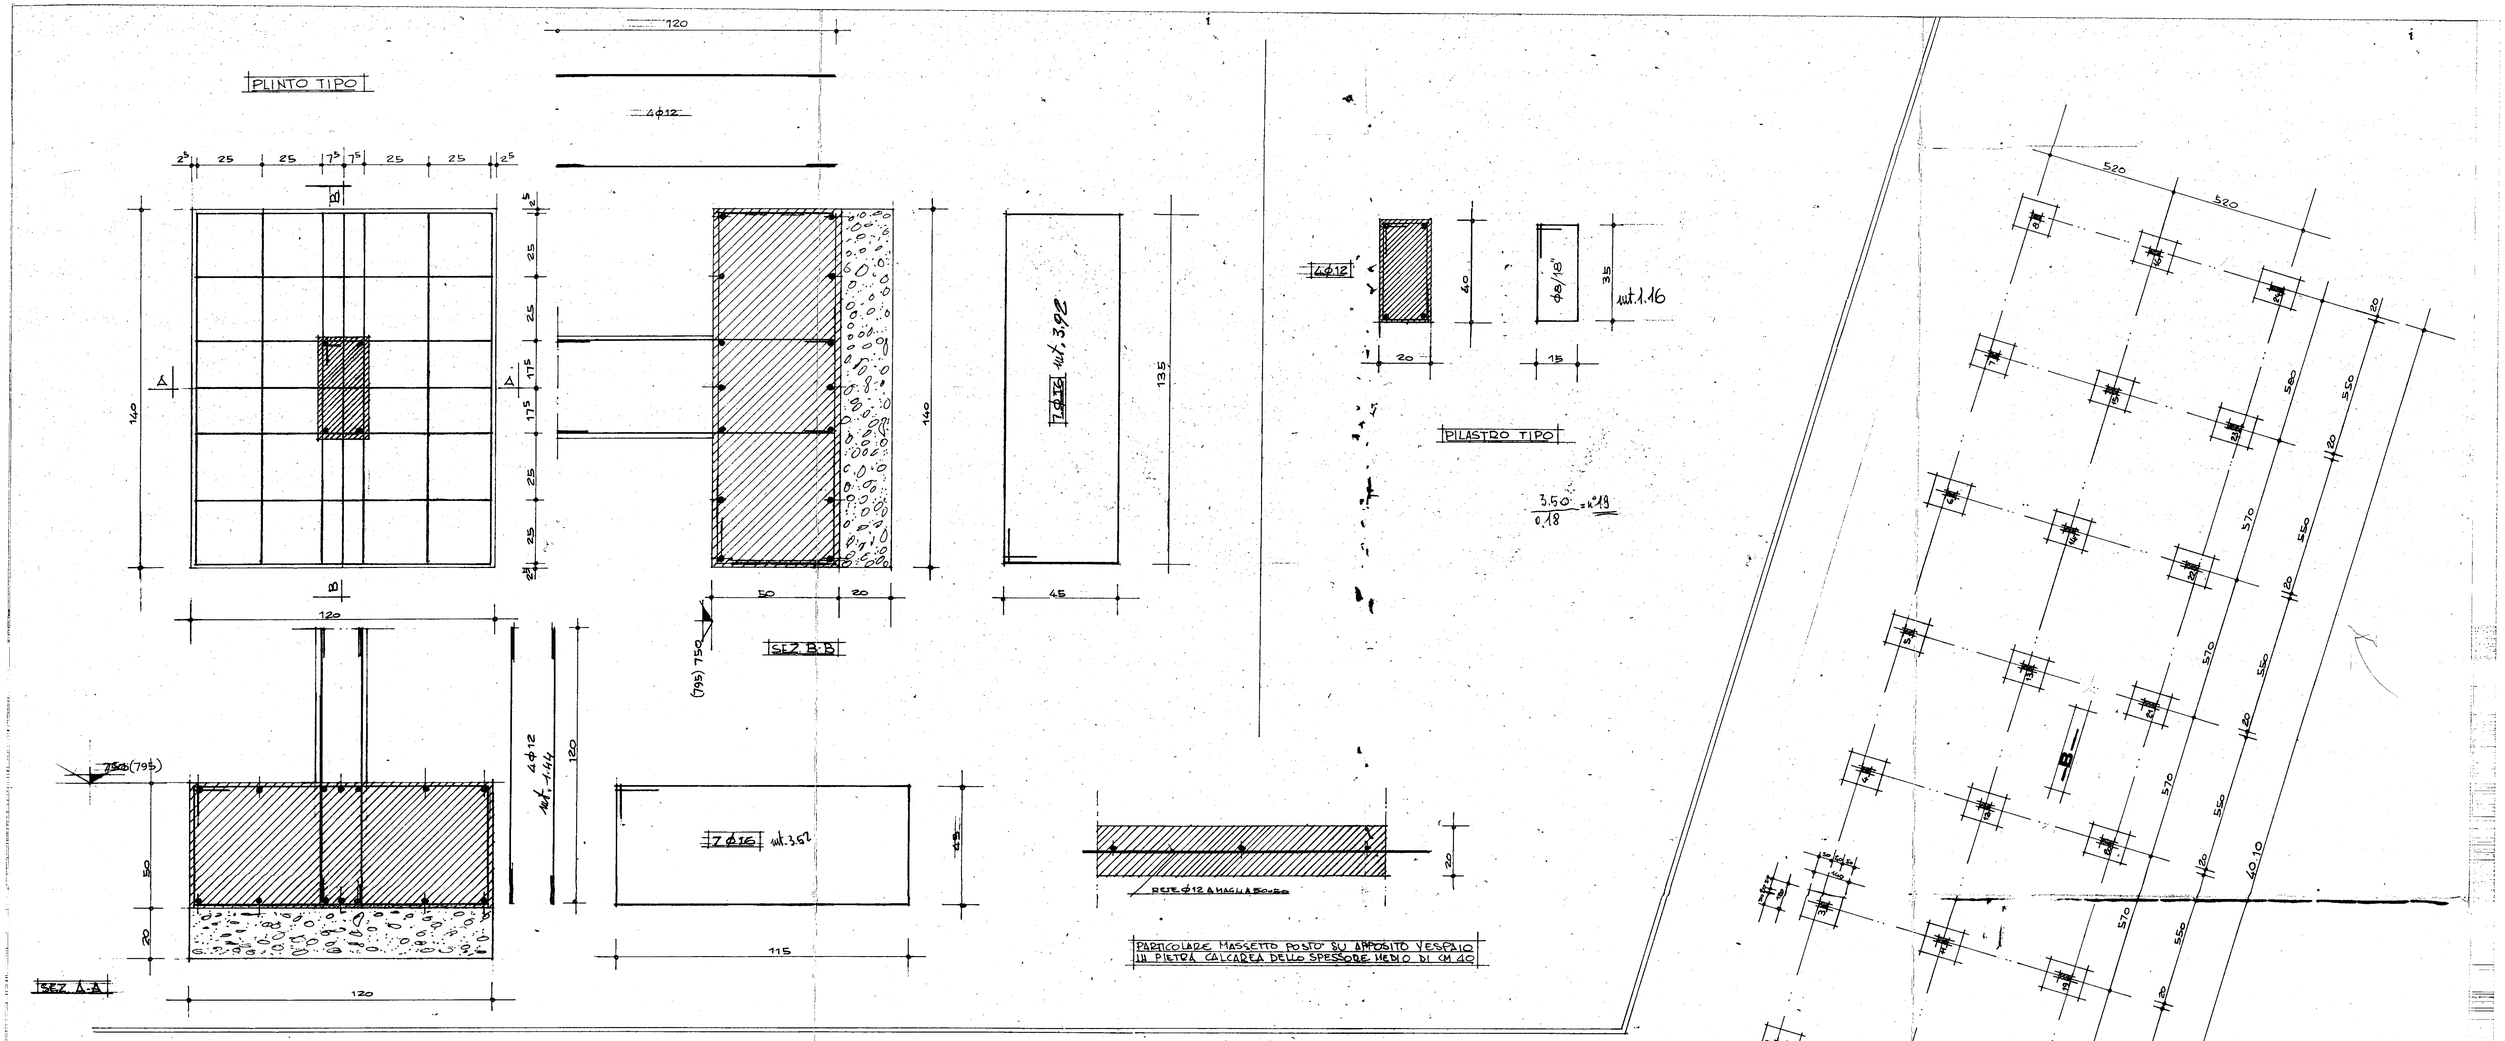

IACP - BRINDISI -

LEGGE 457/78 - COMPLETAMENTO III BIENNIO P.I. 008.101.1

COMPARTO B - PIANO 167 - N° 60 ALLOGGI DI E.R.P. IN FRANCAVILLA F.NA

BOX AUTO - FONDAZIONI -

L'IMPRESA: (EDI. CO.M. S.r.l.)

IL CONTABILIZZATORE: (Gian Vincenzo PIERRI)

IL DIRETTORE DEI LAVORI (Dott. Ing. Antonio LONGO)

TAV. "1"