

# ISTITUTO AUTONOMO CASE POPOLARI PER LA PROVINCIA DI BRINDISI


## PROGETTO CASE POPOLARI

SCALA 1:100

### PROSPETTO LATO SCALE



### SEZIONE A-B

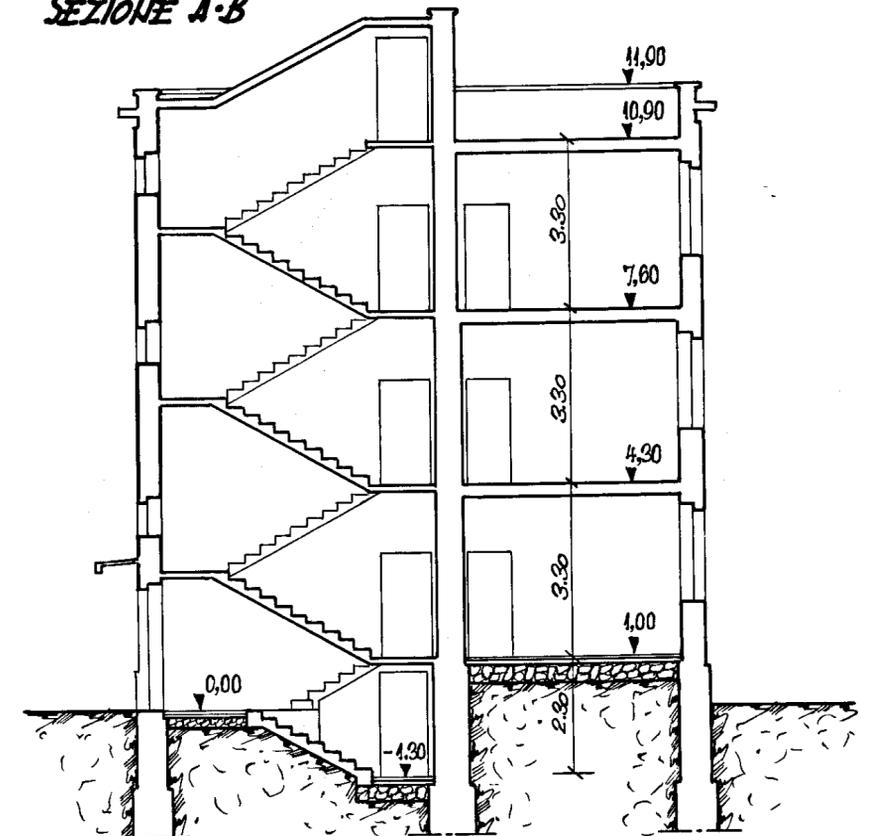

### PROSPETTO POSTERIORE

