



- Dott. arch. Costantino Torleo - Via Cicerone 52 - Roma •
- ANNO III° •
- PROGETTO PER CASE TIPO S IN BRINDISI. CONTRADA PERRINO •
- STANZIAMENTO MILIONI VENTIDUE •
- STAZIONE APPALTANTE 1ST. CASE POPOLARI DI BRINDISI •
- Incarico data dalla stazione appaltante in novembre 1952 •

2
2

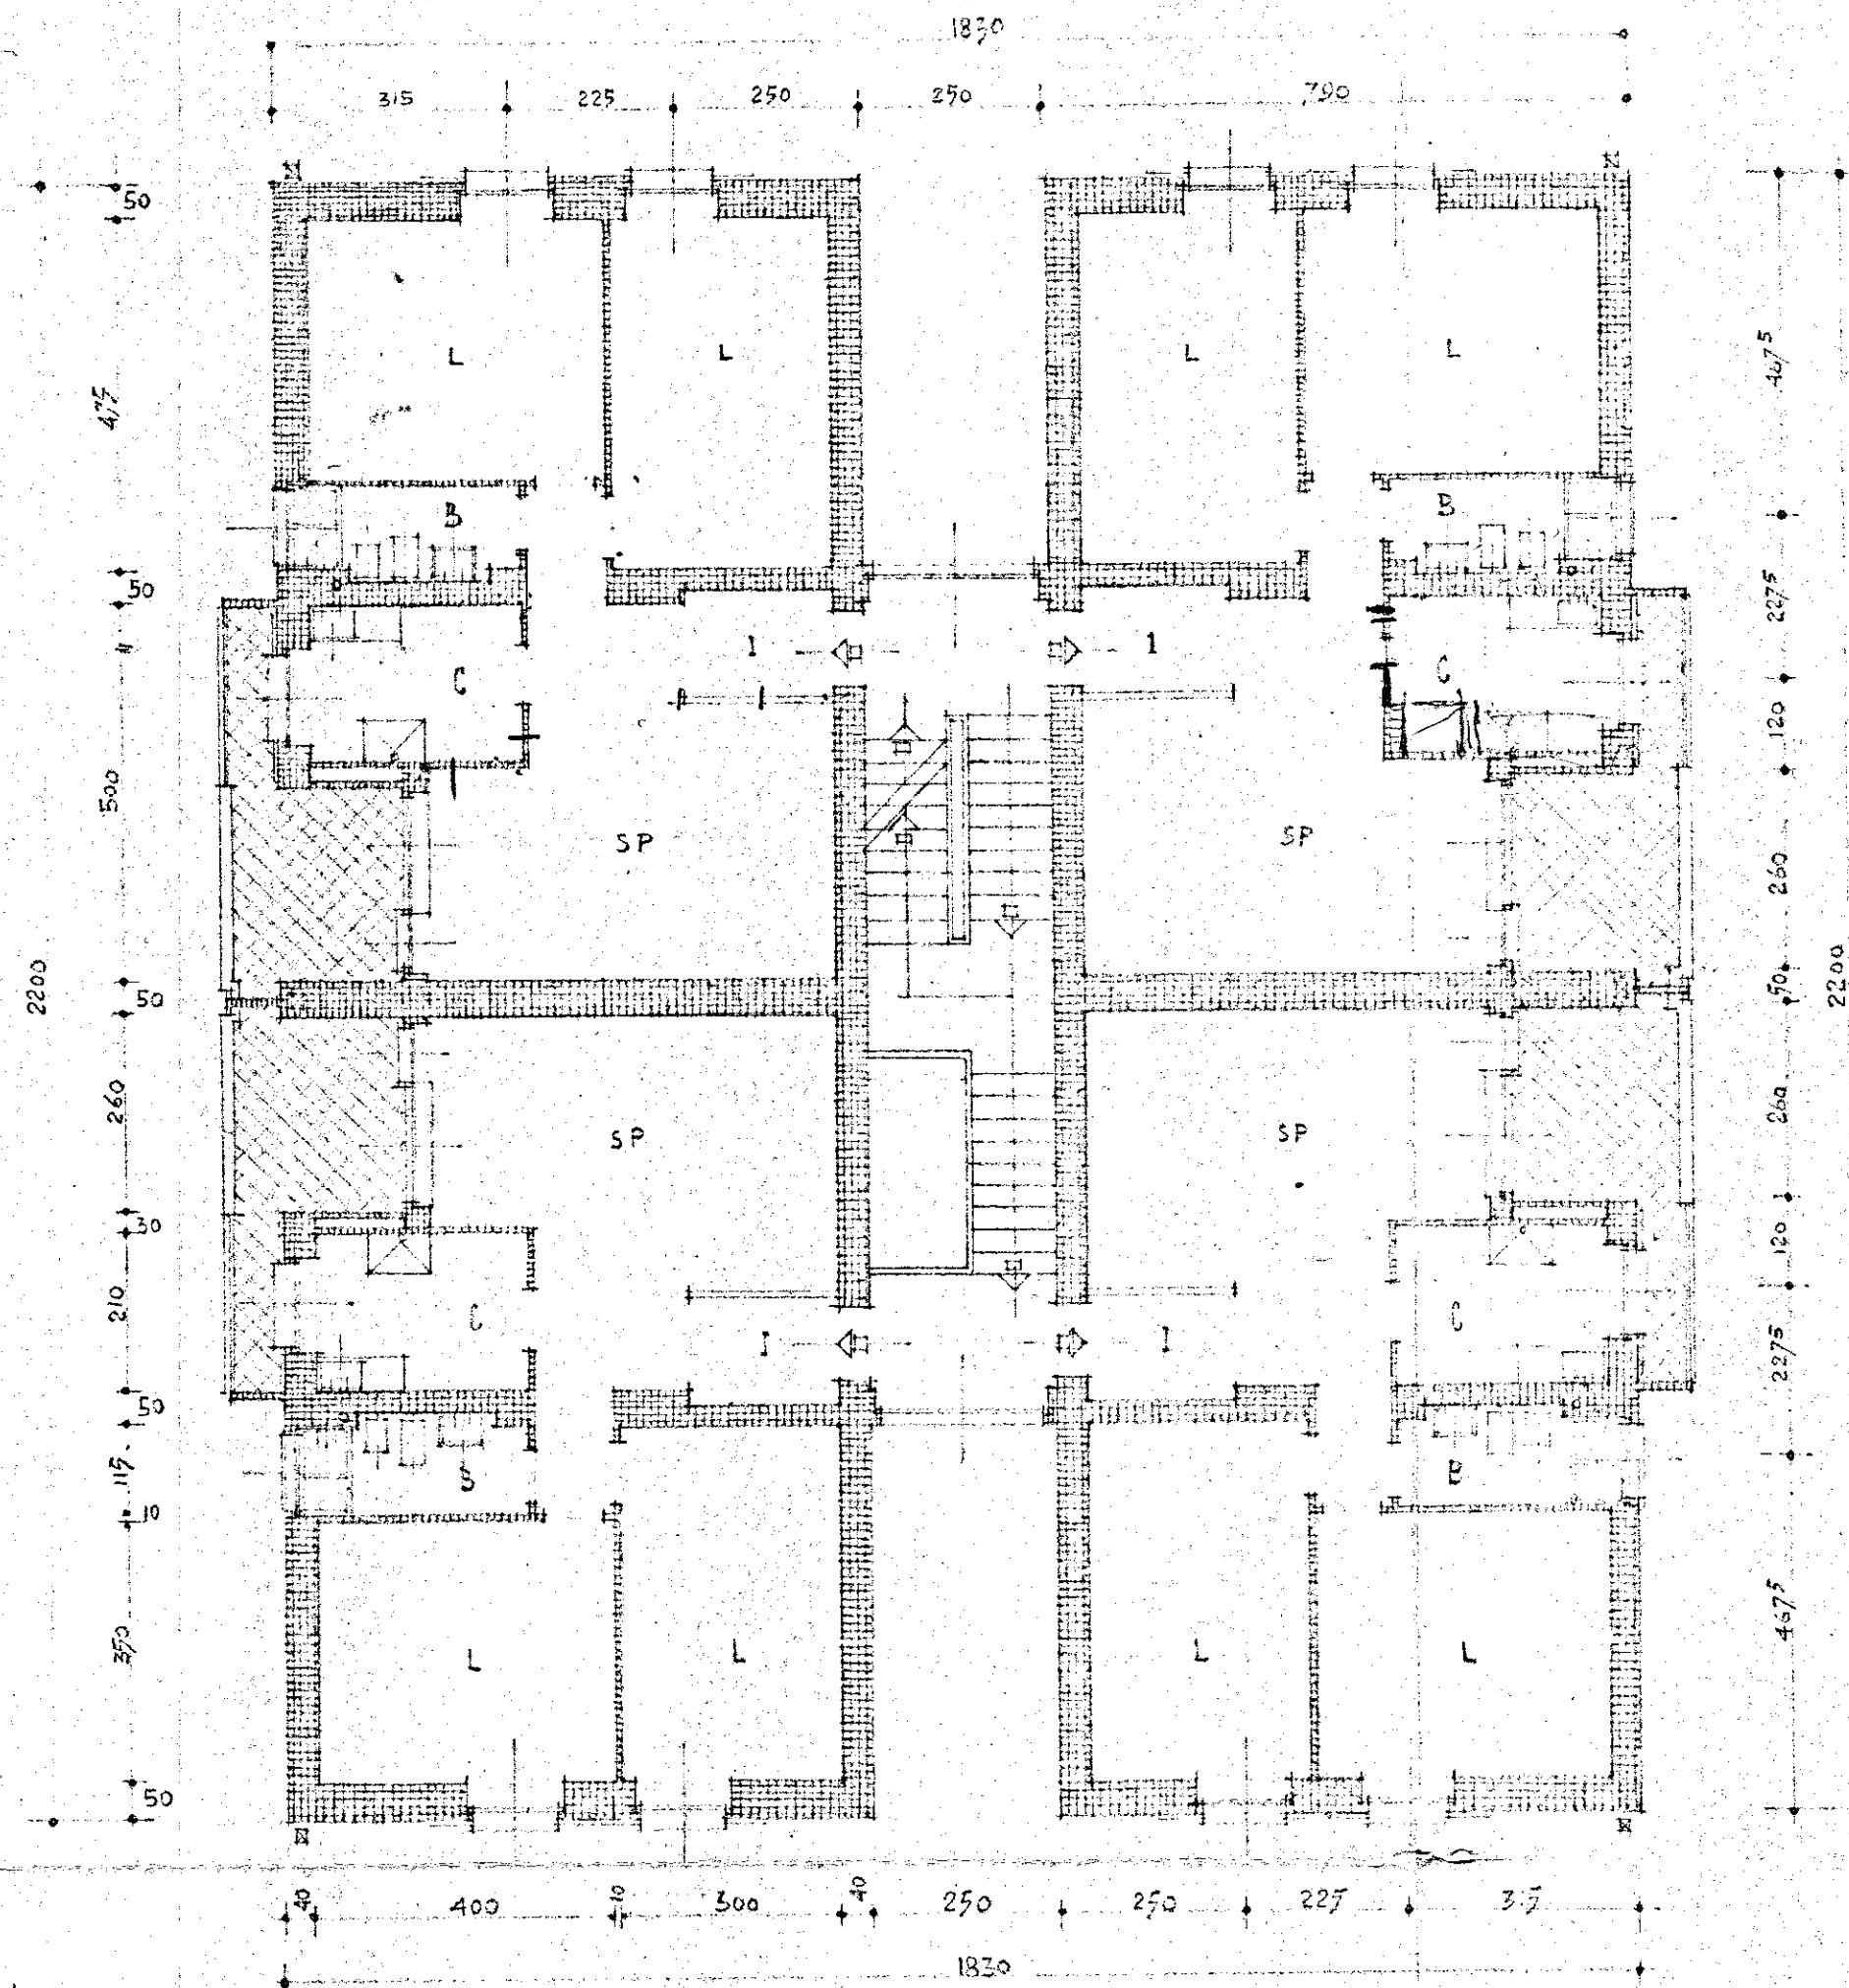

• PIANTA PIANO TIPO • RAPP. 1:100 •

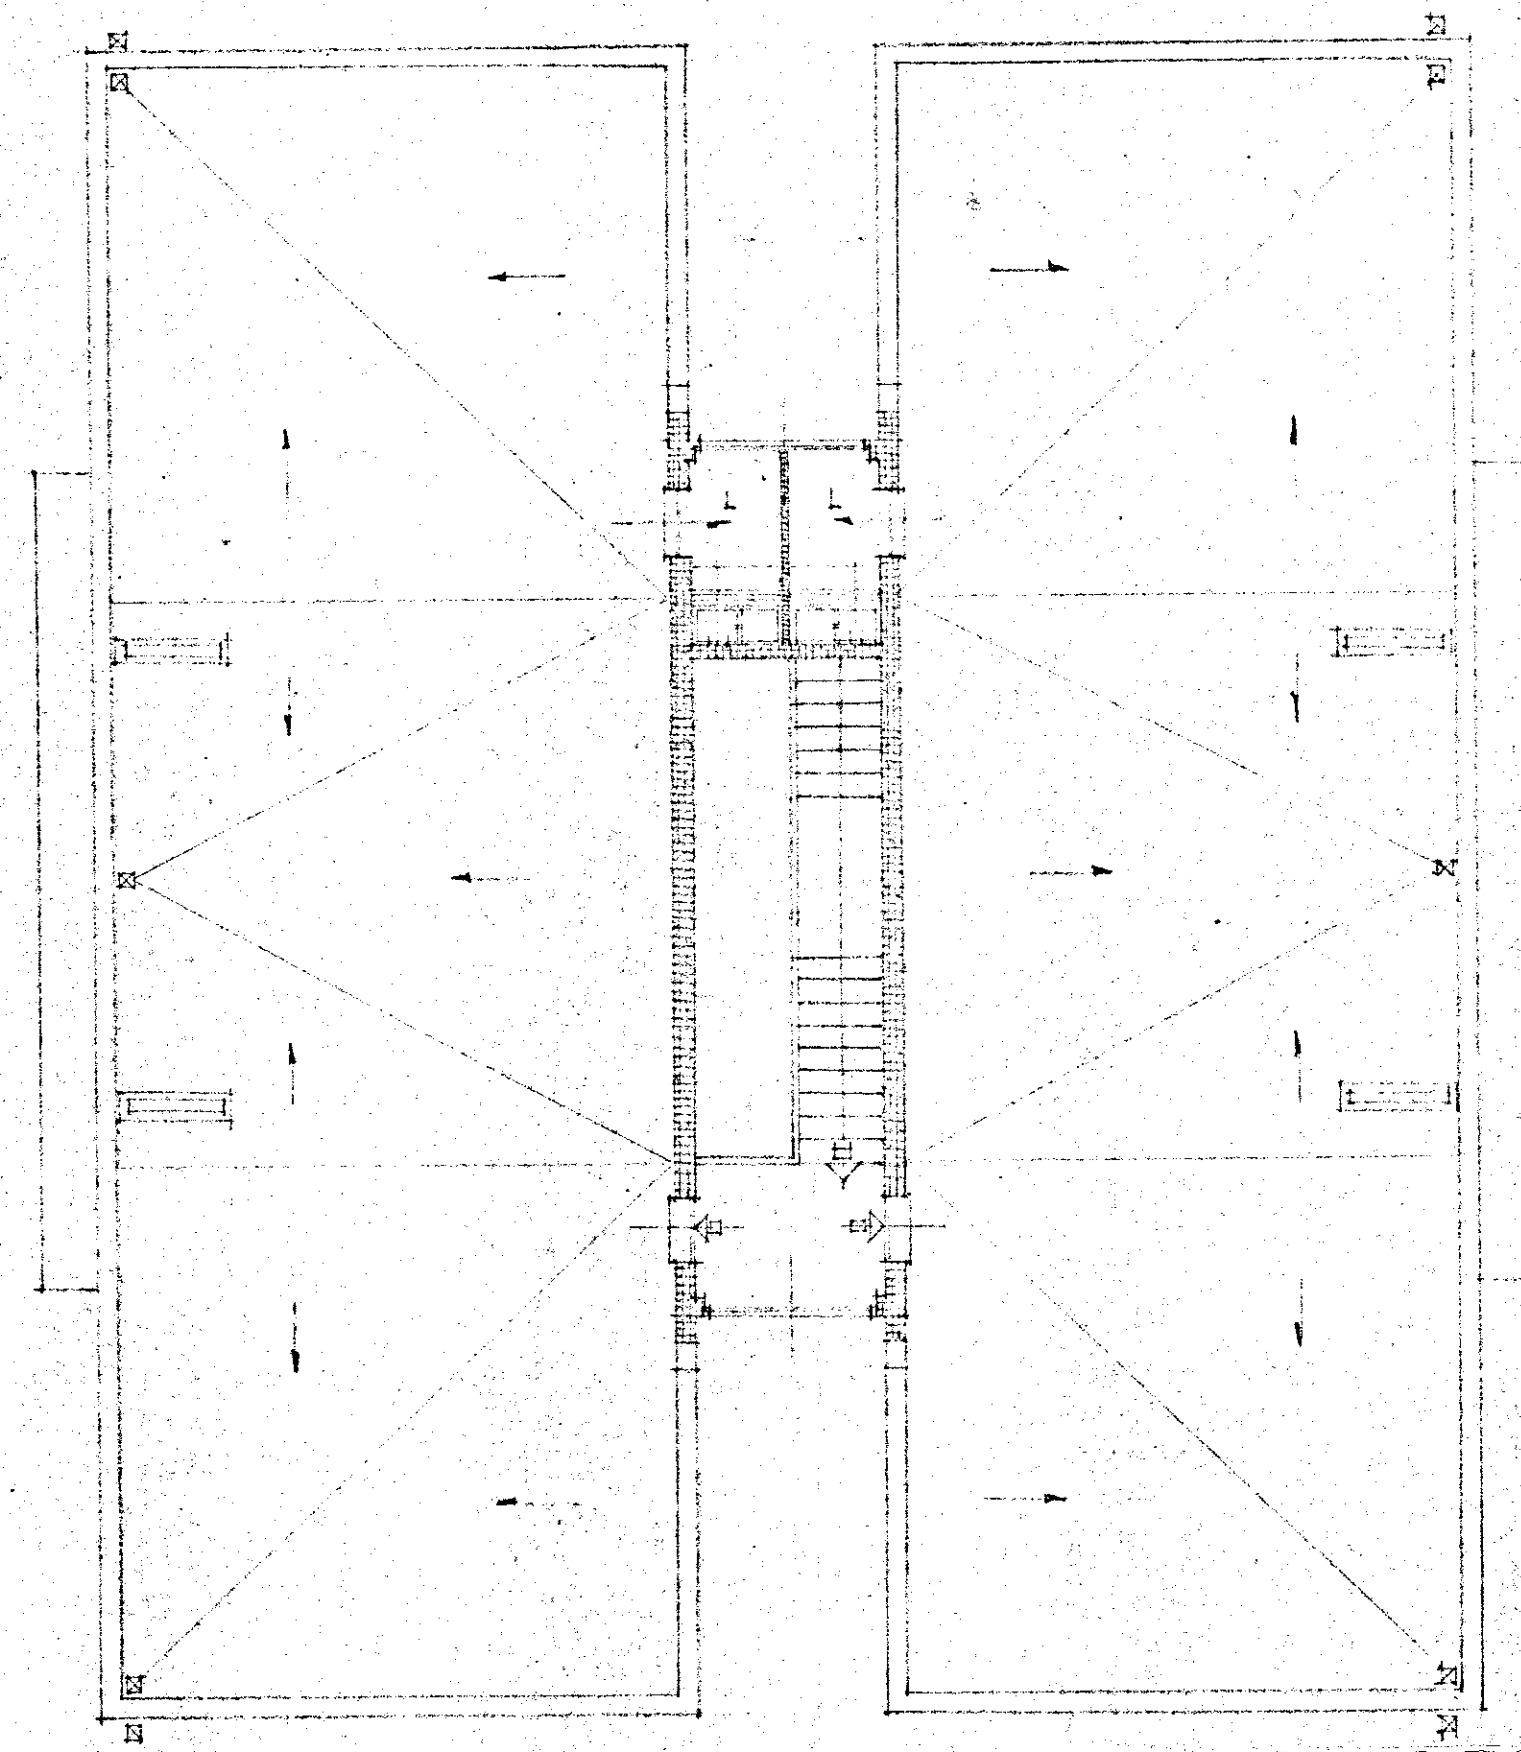

• PIANTA DEL TERRAZZO • RAPP. 1:100 •