

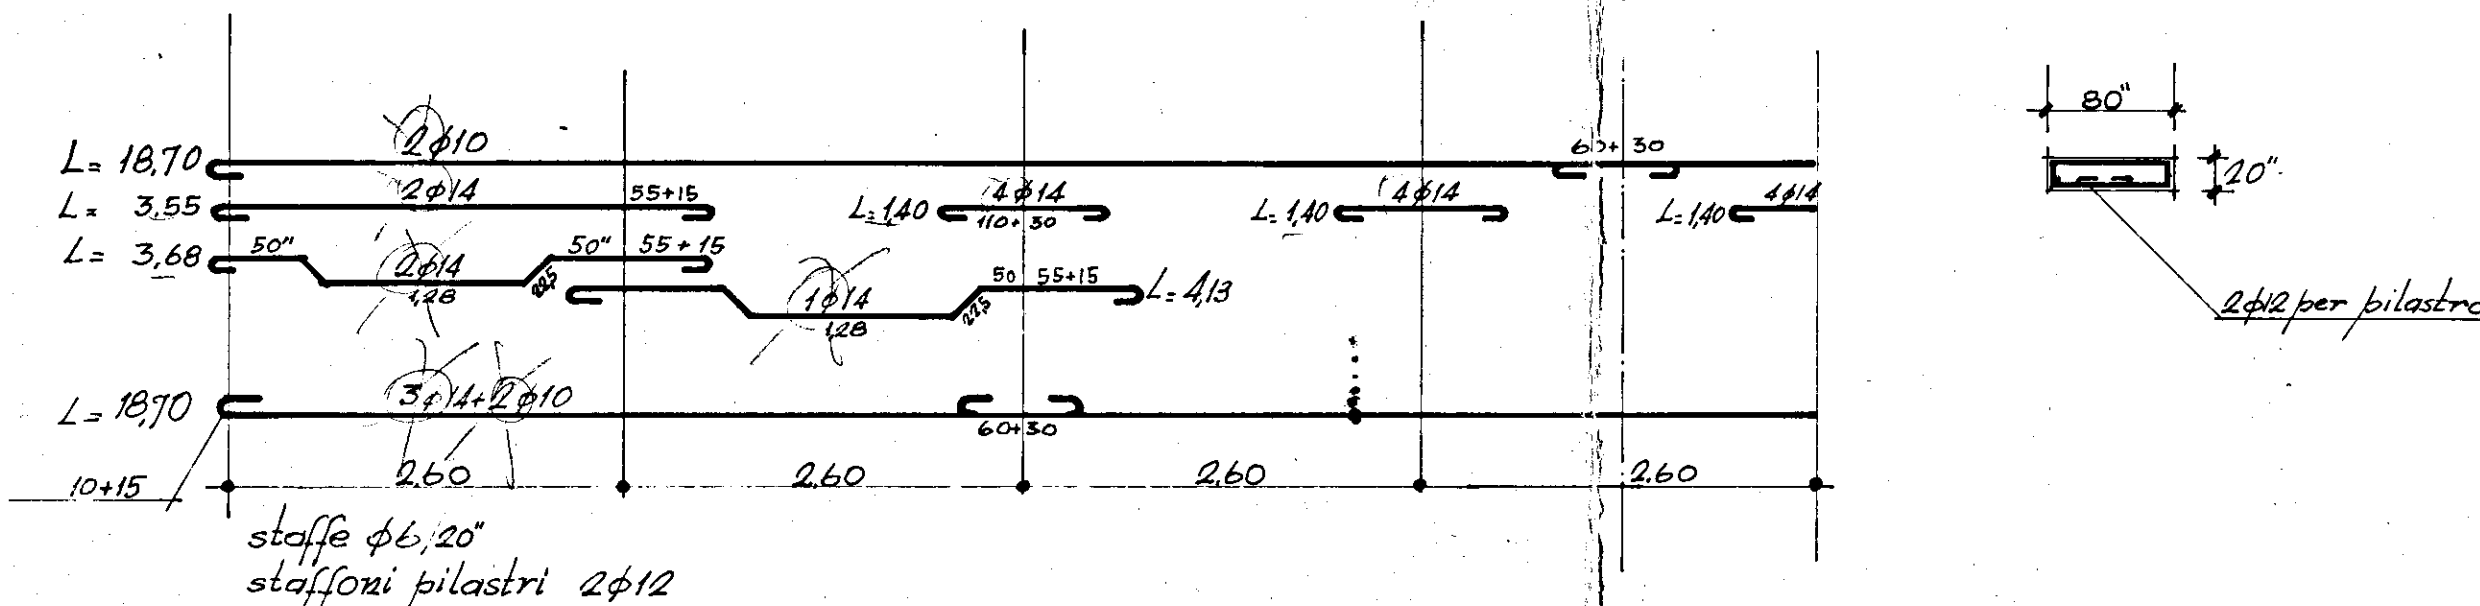


# ELEMENTO TIPO A 7 CAMPATE

TRAVI ESTERNE LONGITUDINALI LATO PORTICO - PIANI 1° e 2°

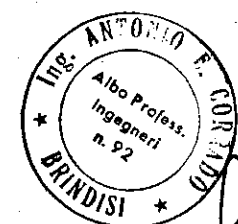


TRAVE ESTERNA LONGITUDINALE LATO PORTICO - PIANO 3°

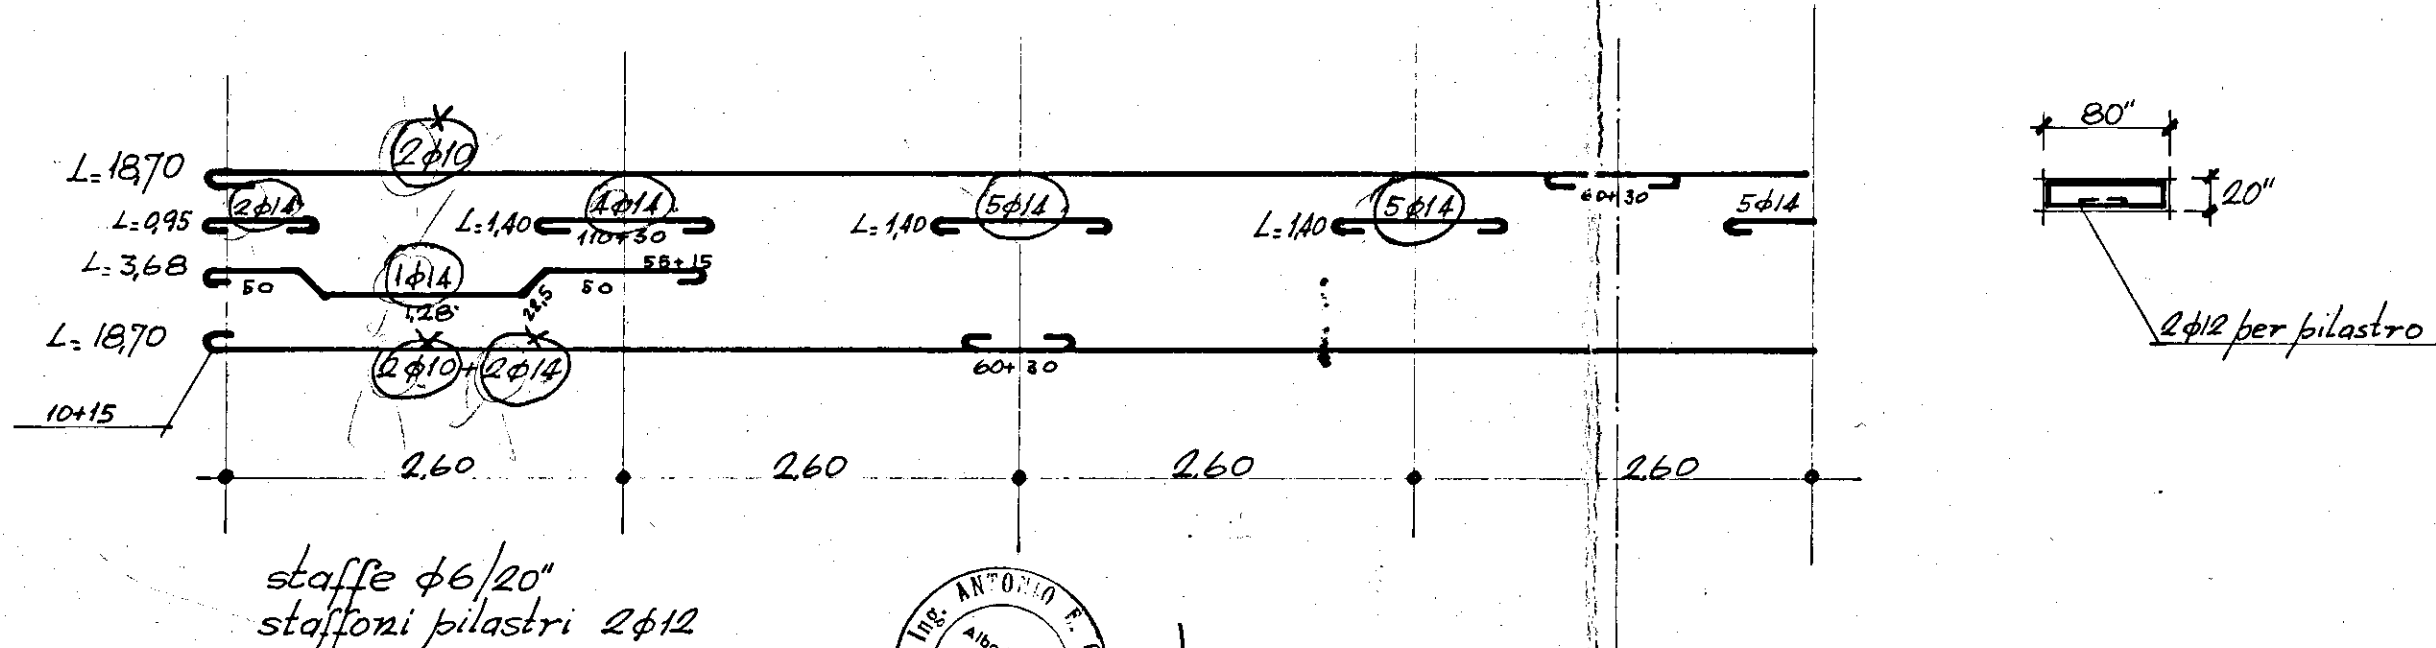


*[Signature]*

# CASE POPOLARI IN BRINDISI C.E.P. LOTTO 16 bis


TRAVI ESTERNE LONGITUDINALI LATO SCALA - PIANI 1° e 2°

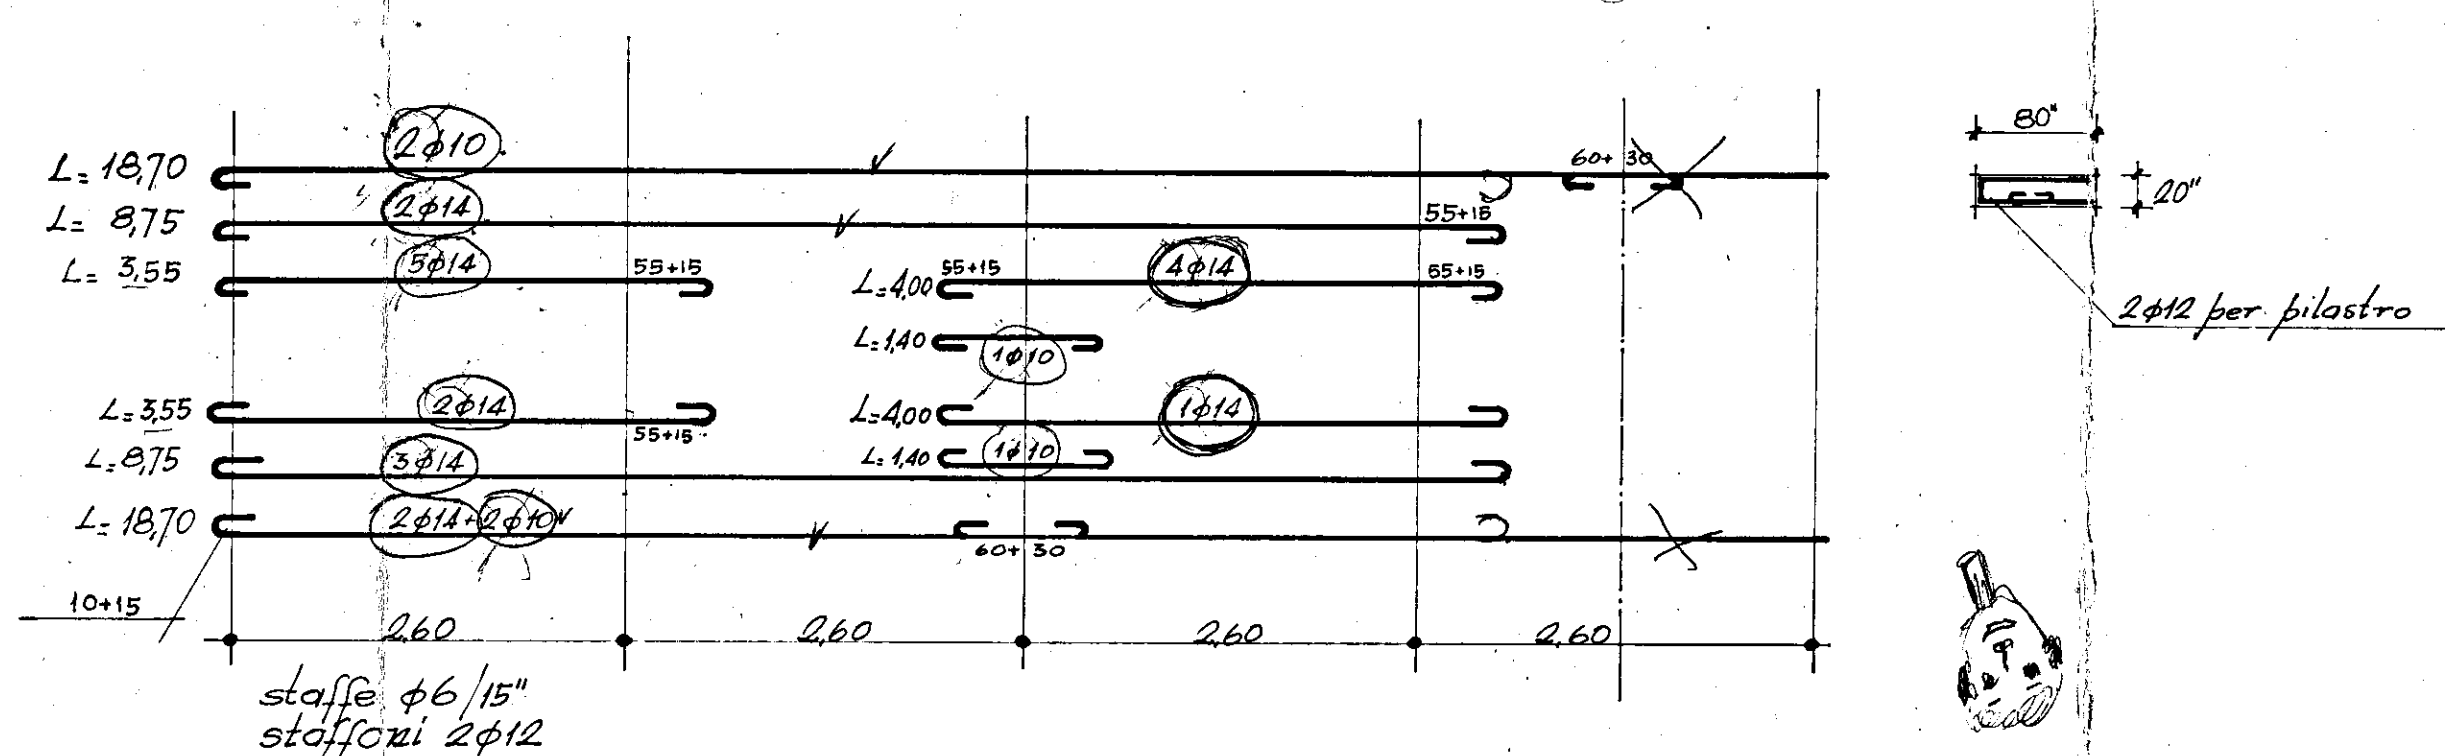

TRAVE ESTERNA LONGITUDINALE LATO SCALA - PIANO 3°

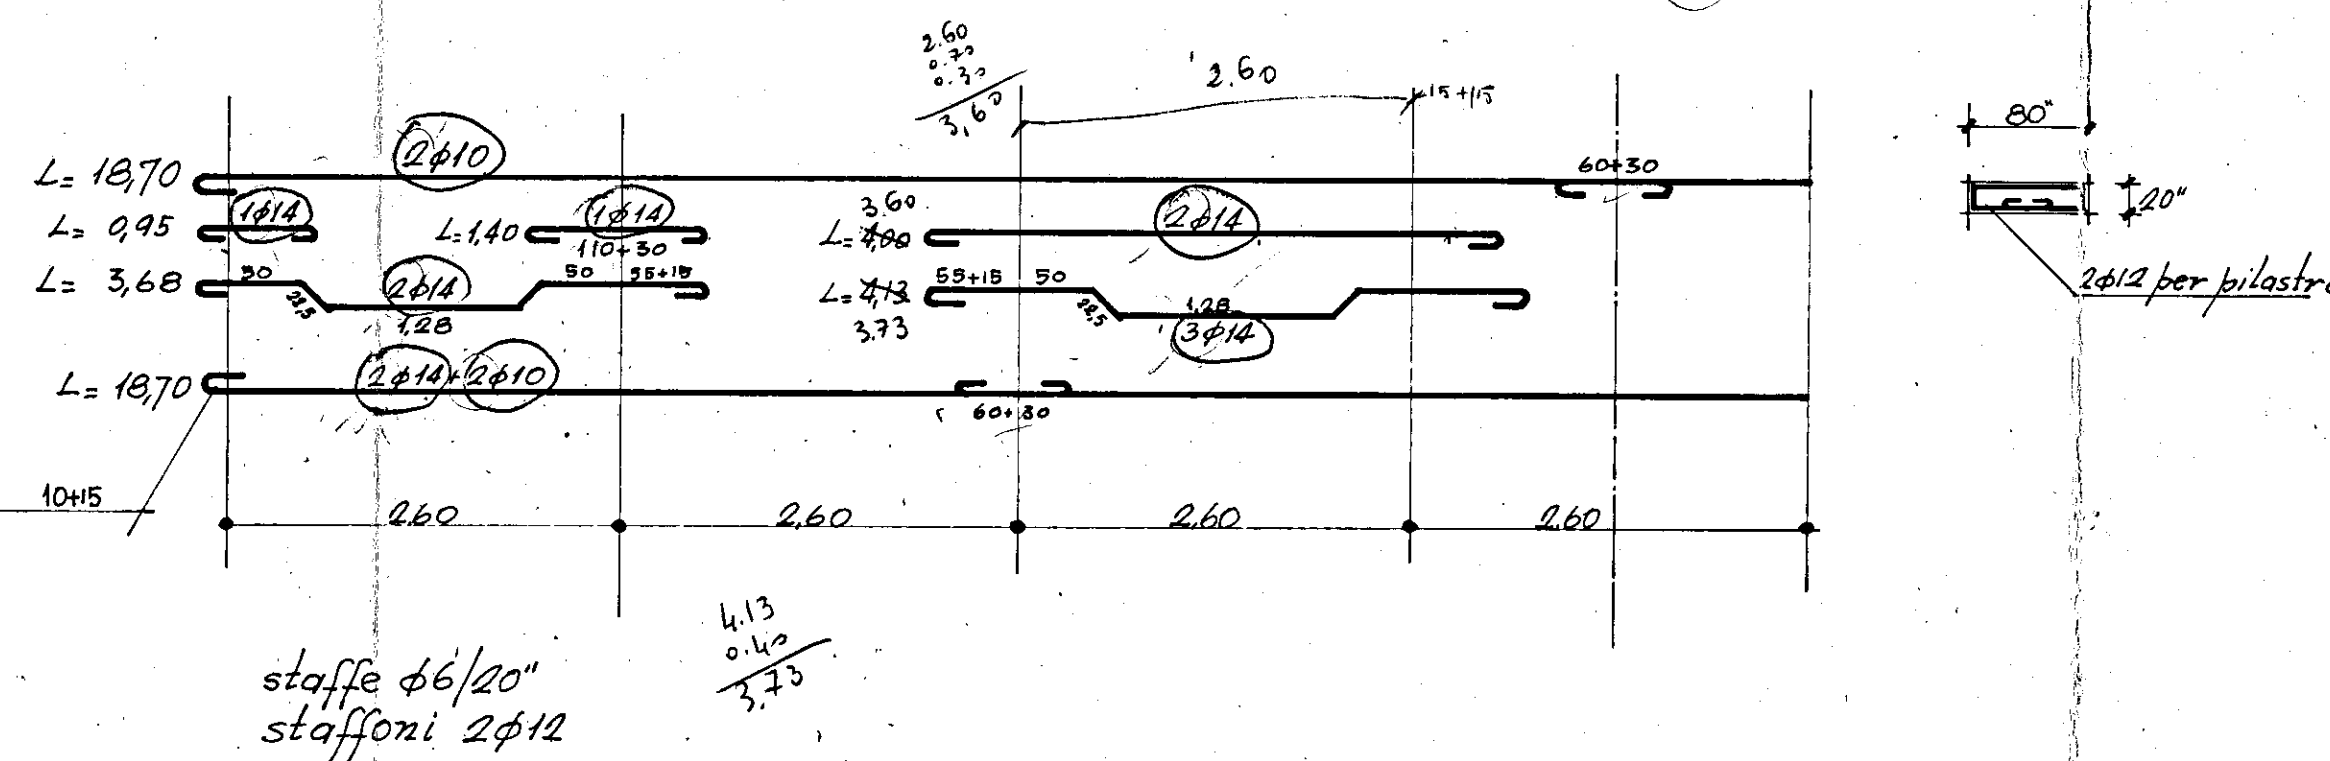

TRAVI INTERNE LONGITUDINALI - PIANI 1° e 2°

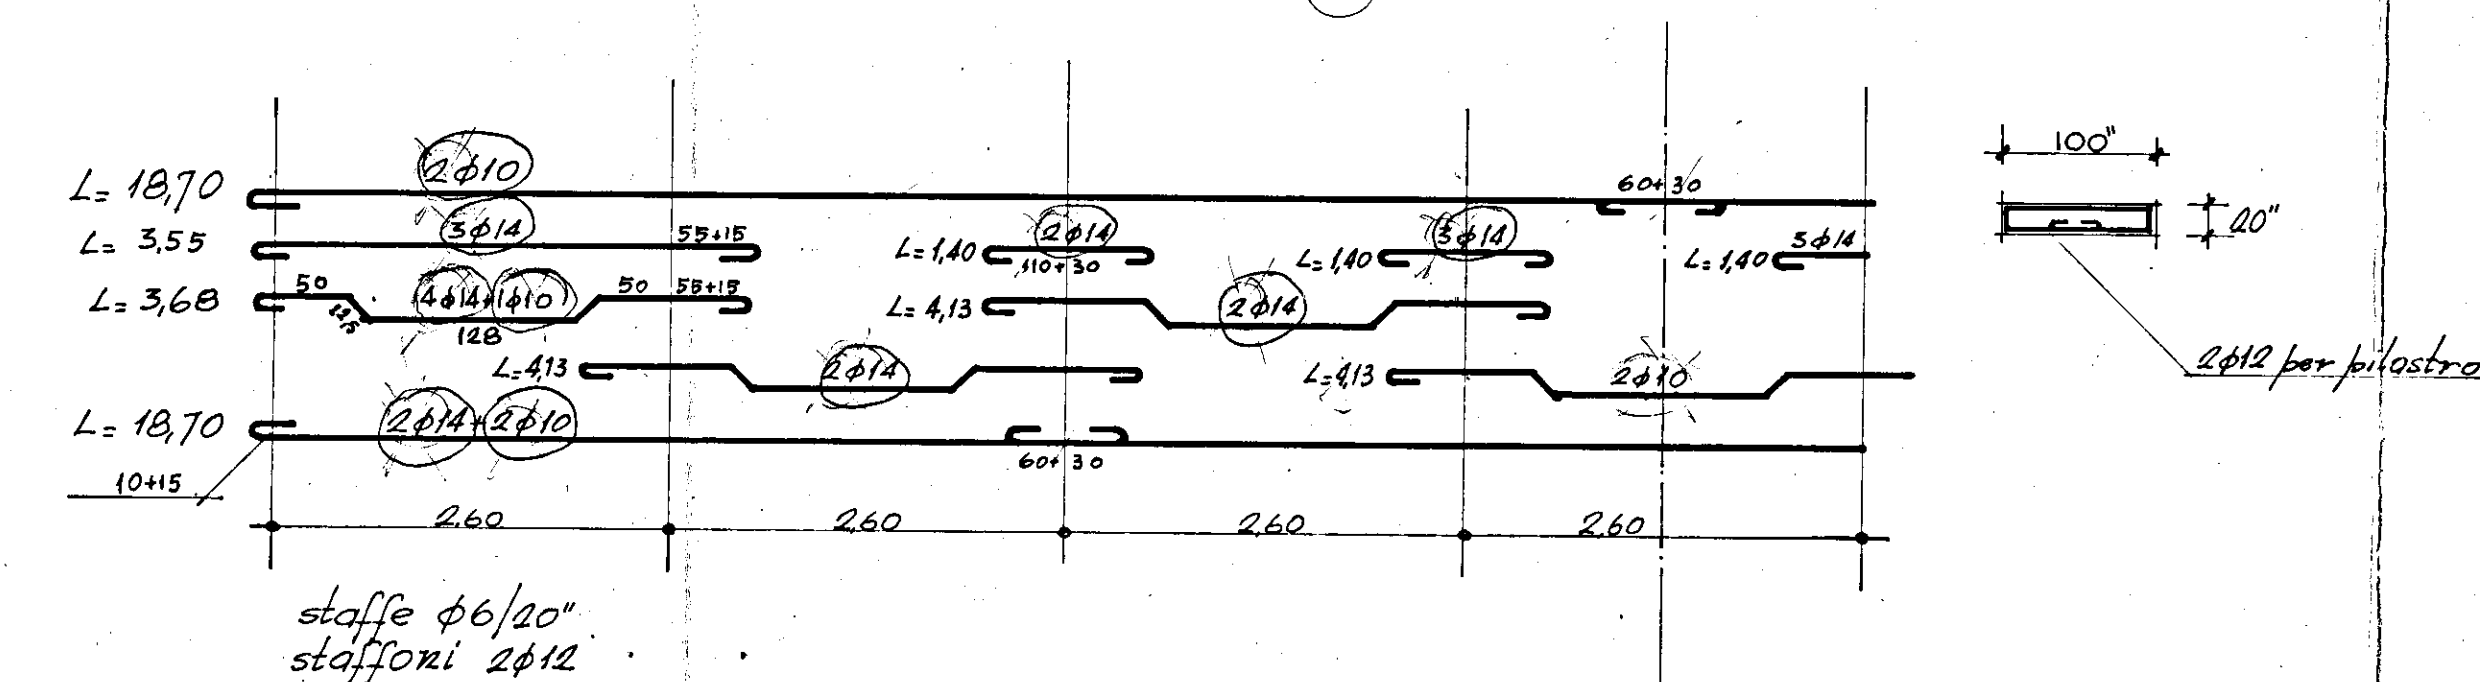

TRAVE INTERNA LONGITUDINALE - PIANO 3°

