

ISTITUTO AUTONOMO CASE POPOLARI PER LA PROVINCIA DI BRINDISI

FINANZIAMENTO:
DELIBERA GIUNTA REGIONALE
N. 1480 DEL 03.01.2006

LAVORI DI MANUTENZIONE STRAORDINARIA E RISANAMENTO
ALLOGGI DI E.R.P. IN BRINDISI
RIONE S. ELIA - CANTIERE EX GESCAL 2813
PIAZZA MANTEGNA - PIAZZA SPADINI - VIA SPADINI


progetto esecutivo

PROGETTISTA :
GEOM. Maurizio SPAGNOLO

RESPONSABILE DEL PROCEDIMENTO:
DOTT. ARCH. Vito Gianluca TUCCHI

COORDINATORE SICUREZZA
IN FASE DI PROGETTAZIONE:
GEOM. Rocco CAROIO

COLLABORAZIONE TECNICA:
GEOM. Antonio NAPOLITANO
GEOM. Vincenzo TONDO

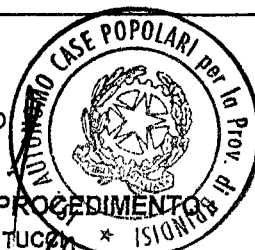

DATA: 07 DIC 2007

SCALA: 1:100


ARCHIVIO:

TAV. 7

PALAZZINA F
PIAZZA MANTEGNA CIV. 4/F

PROSPETTI - SEZIONI


BG COSTRUZIONI
Di Bagnato Gianfranco
Via S. Benedetto, 51 - 72100 Brindisi
Tel. E Fax 0831.529389 - 0831.322116842
P.IVA 0176523041
C.F.: BGN GFR 66M09 B180W

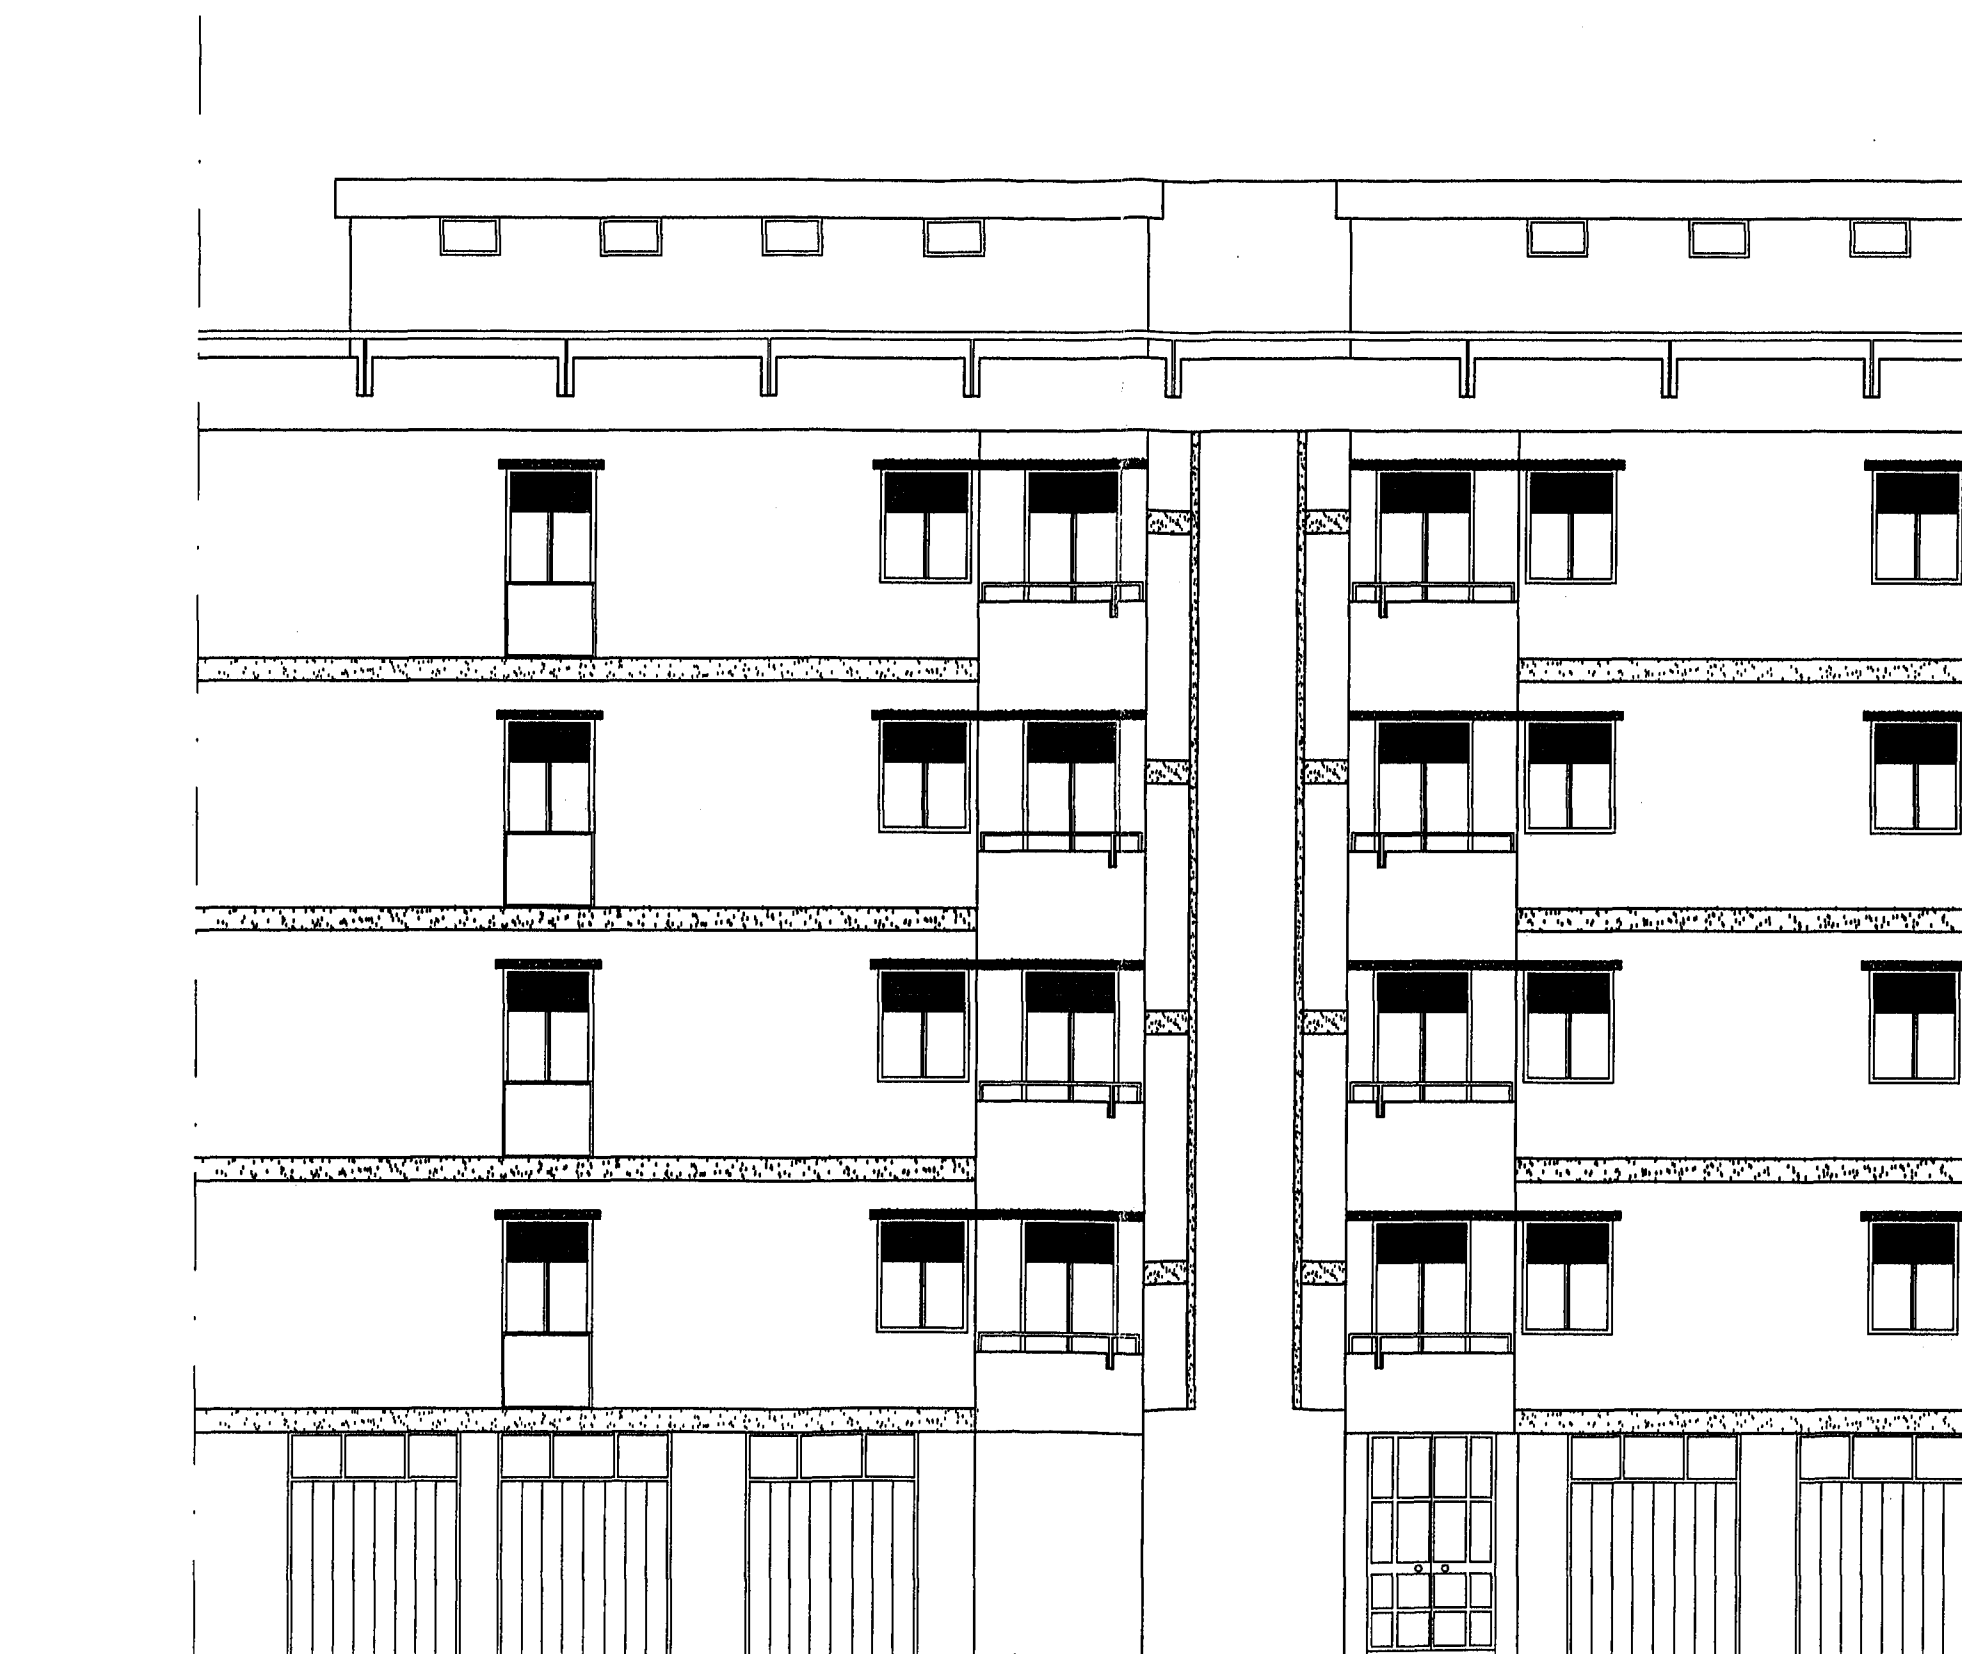


PROSPETTO 1 F




PROSPETTO 3 F

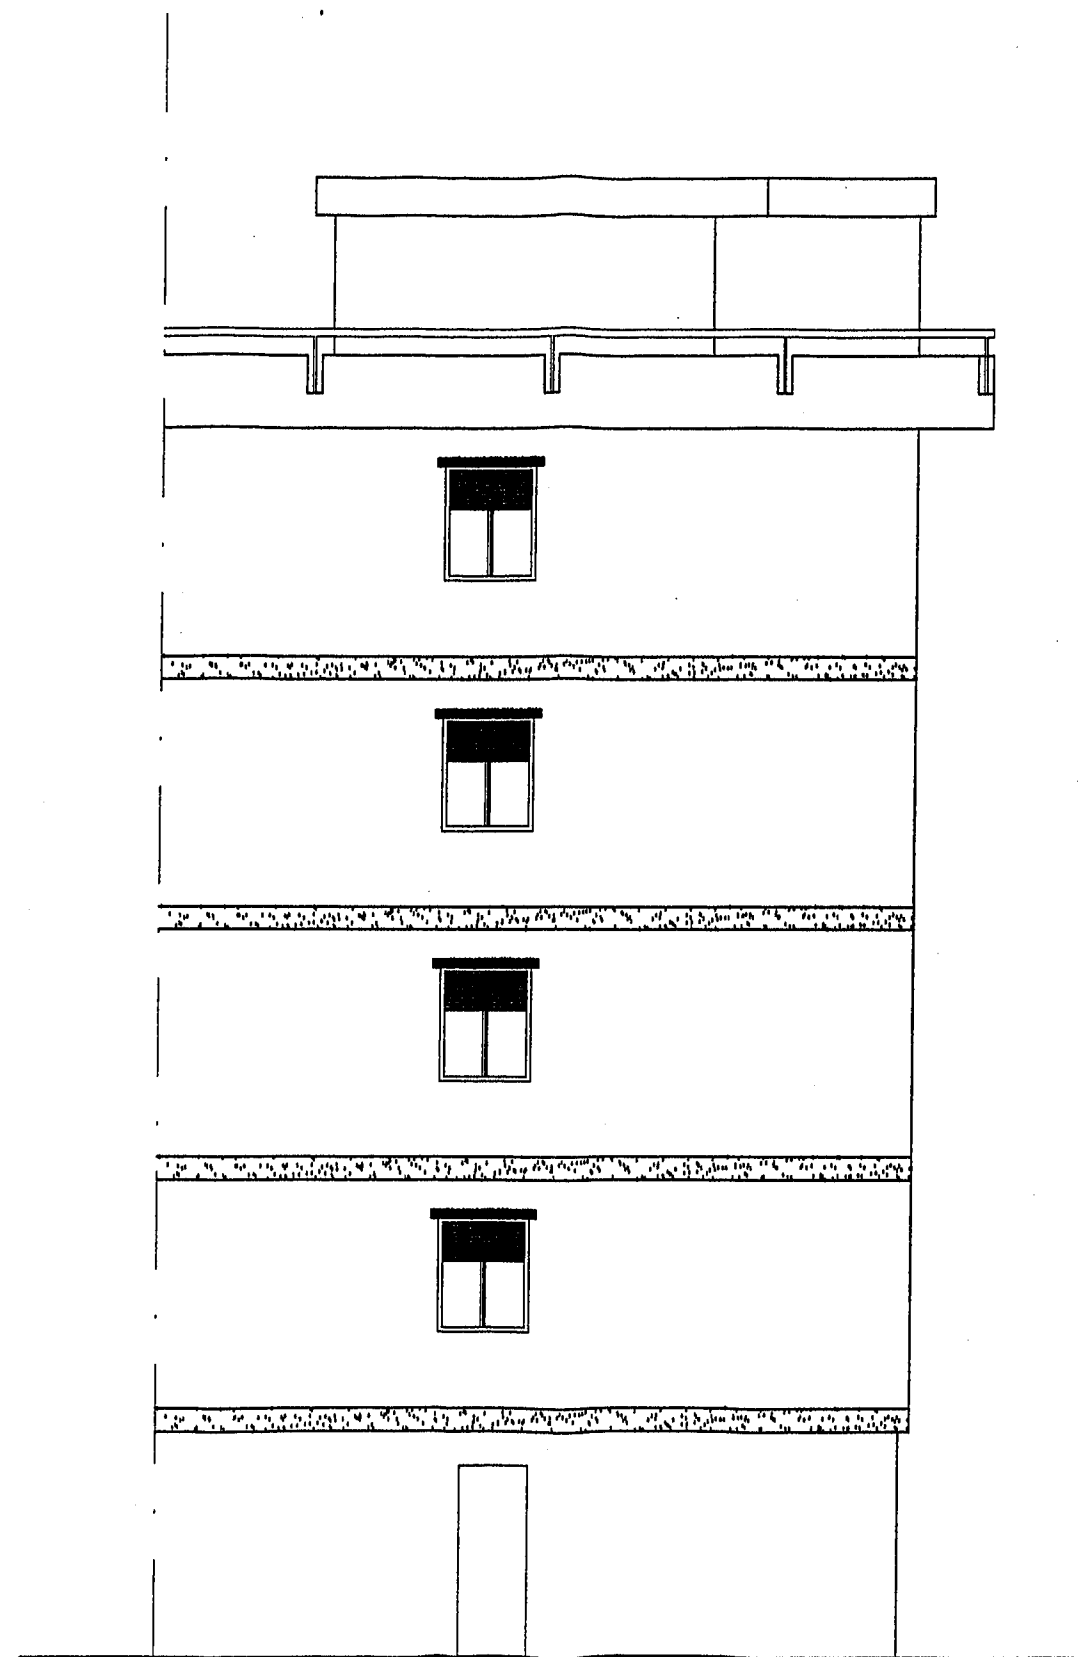

PROSPETTO 4 F

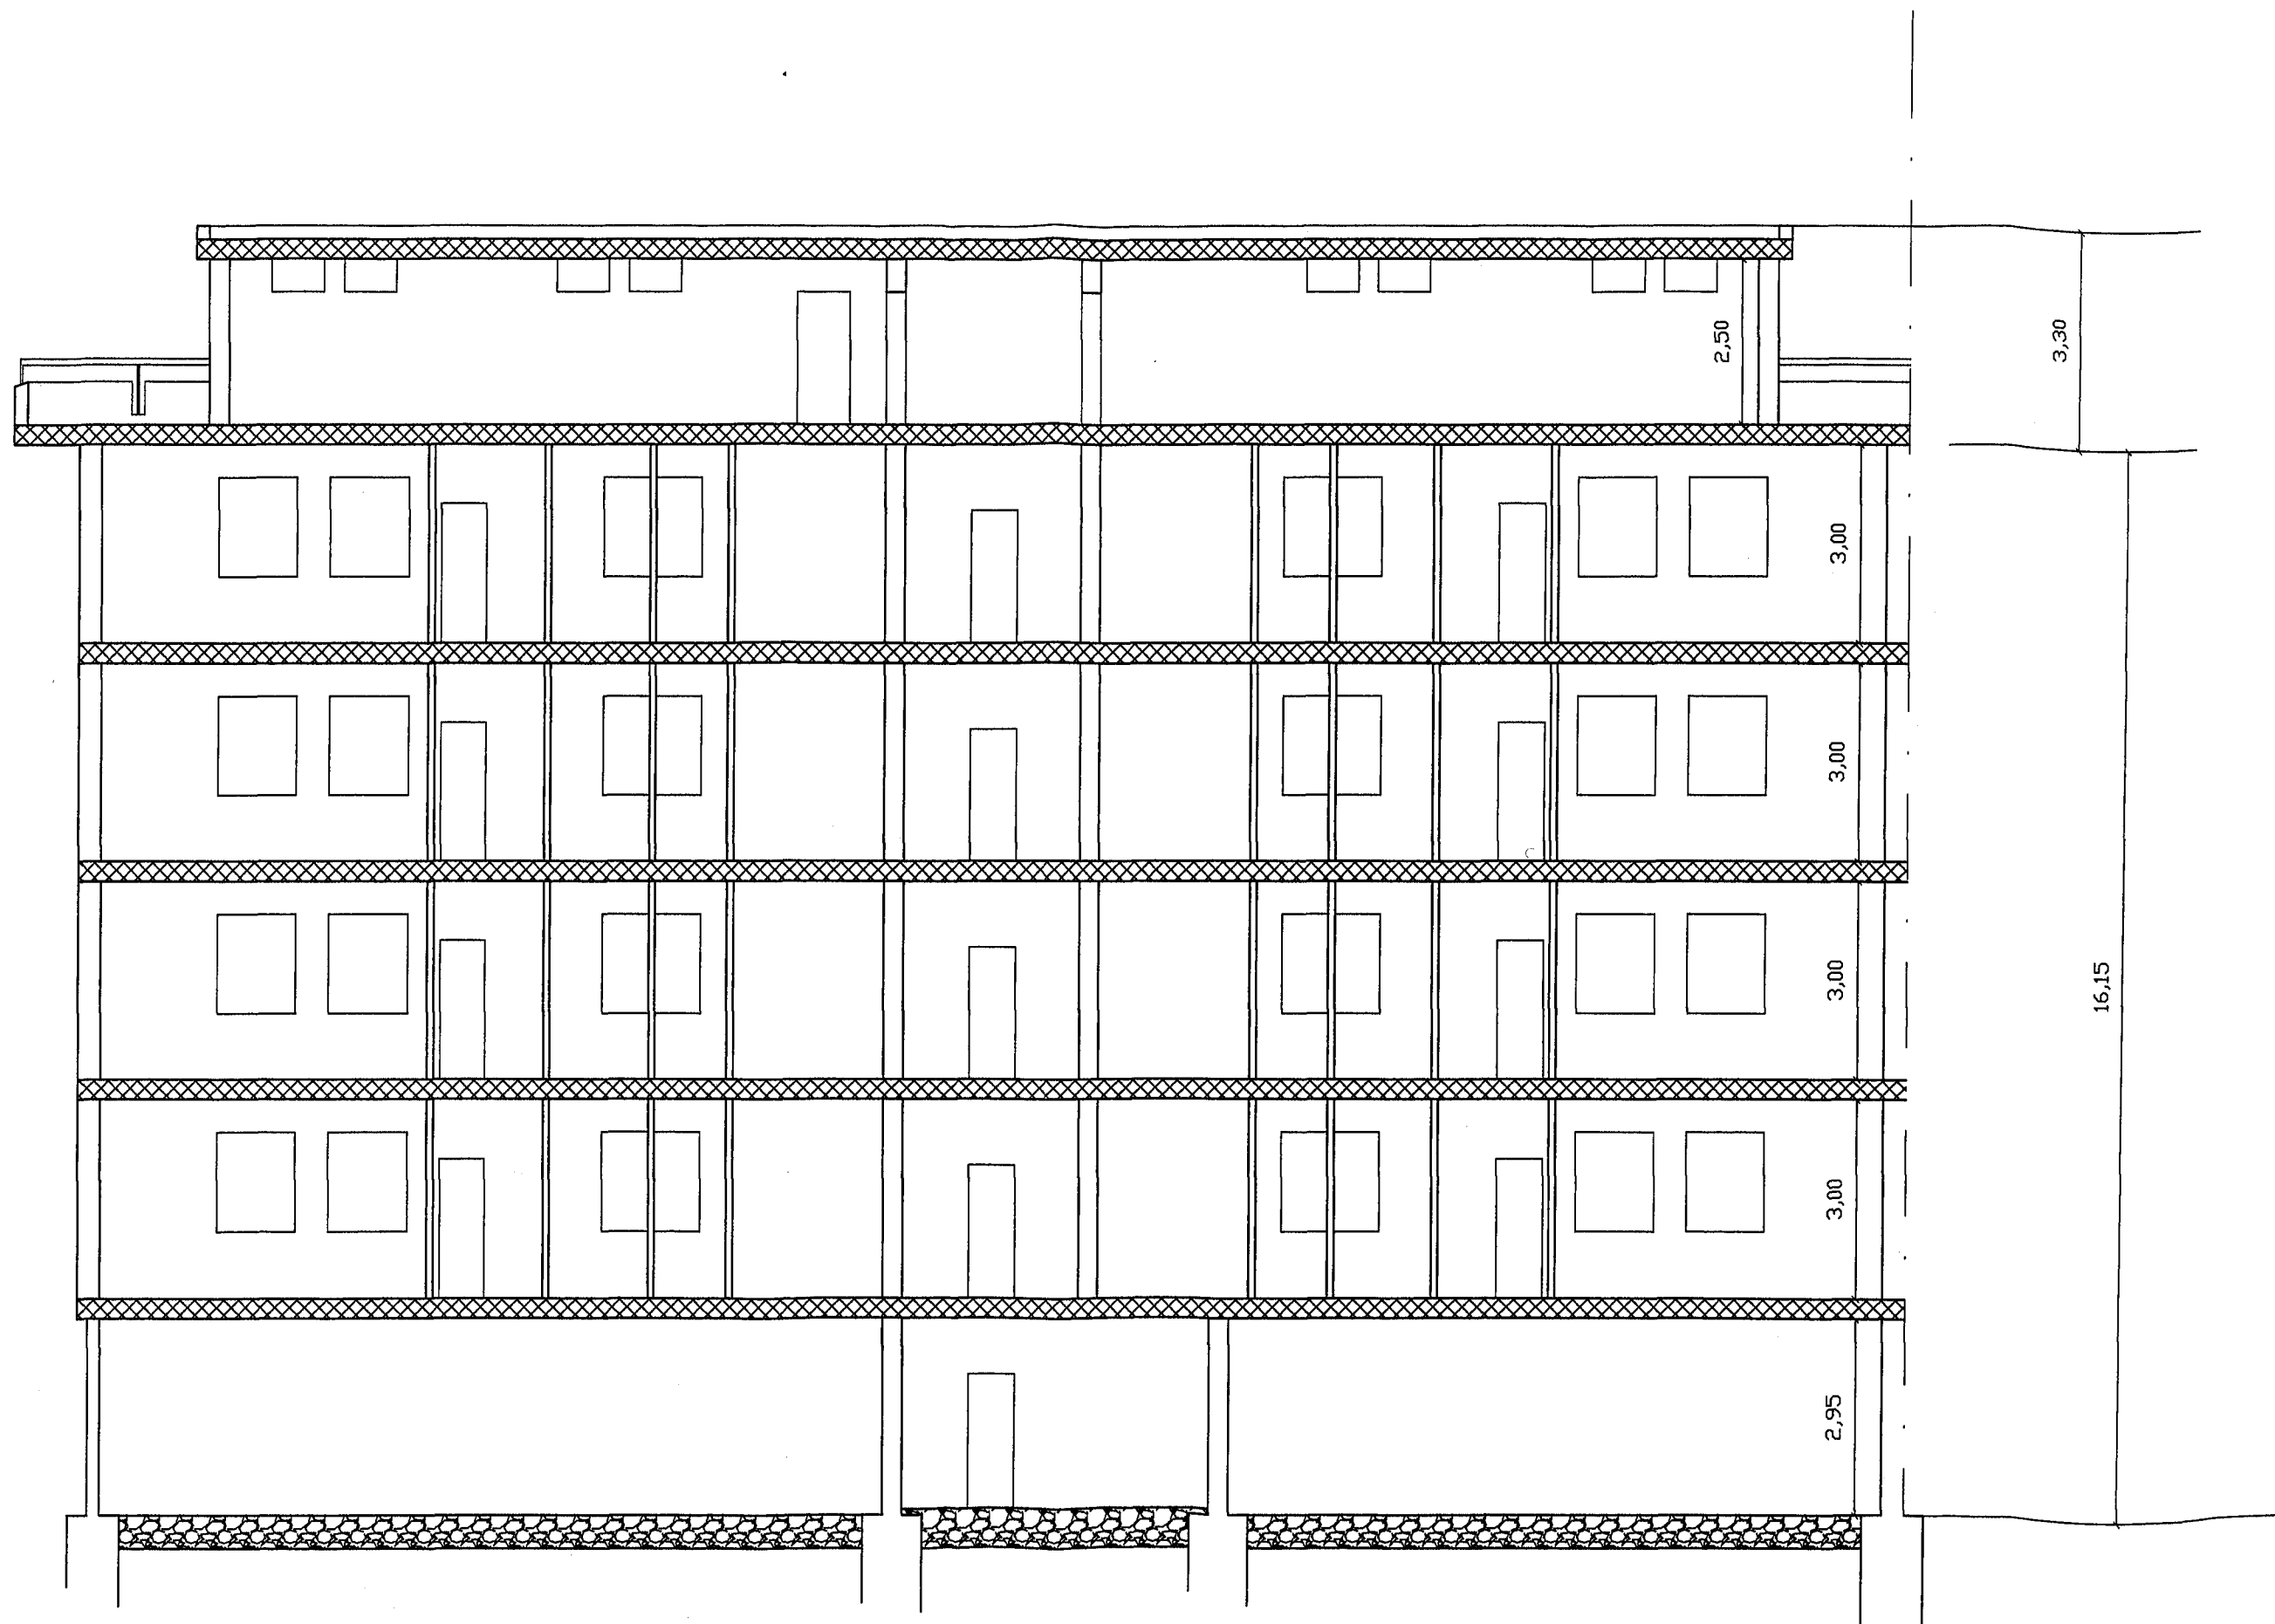

SEZIONE X - X

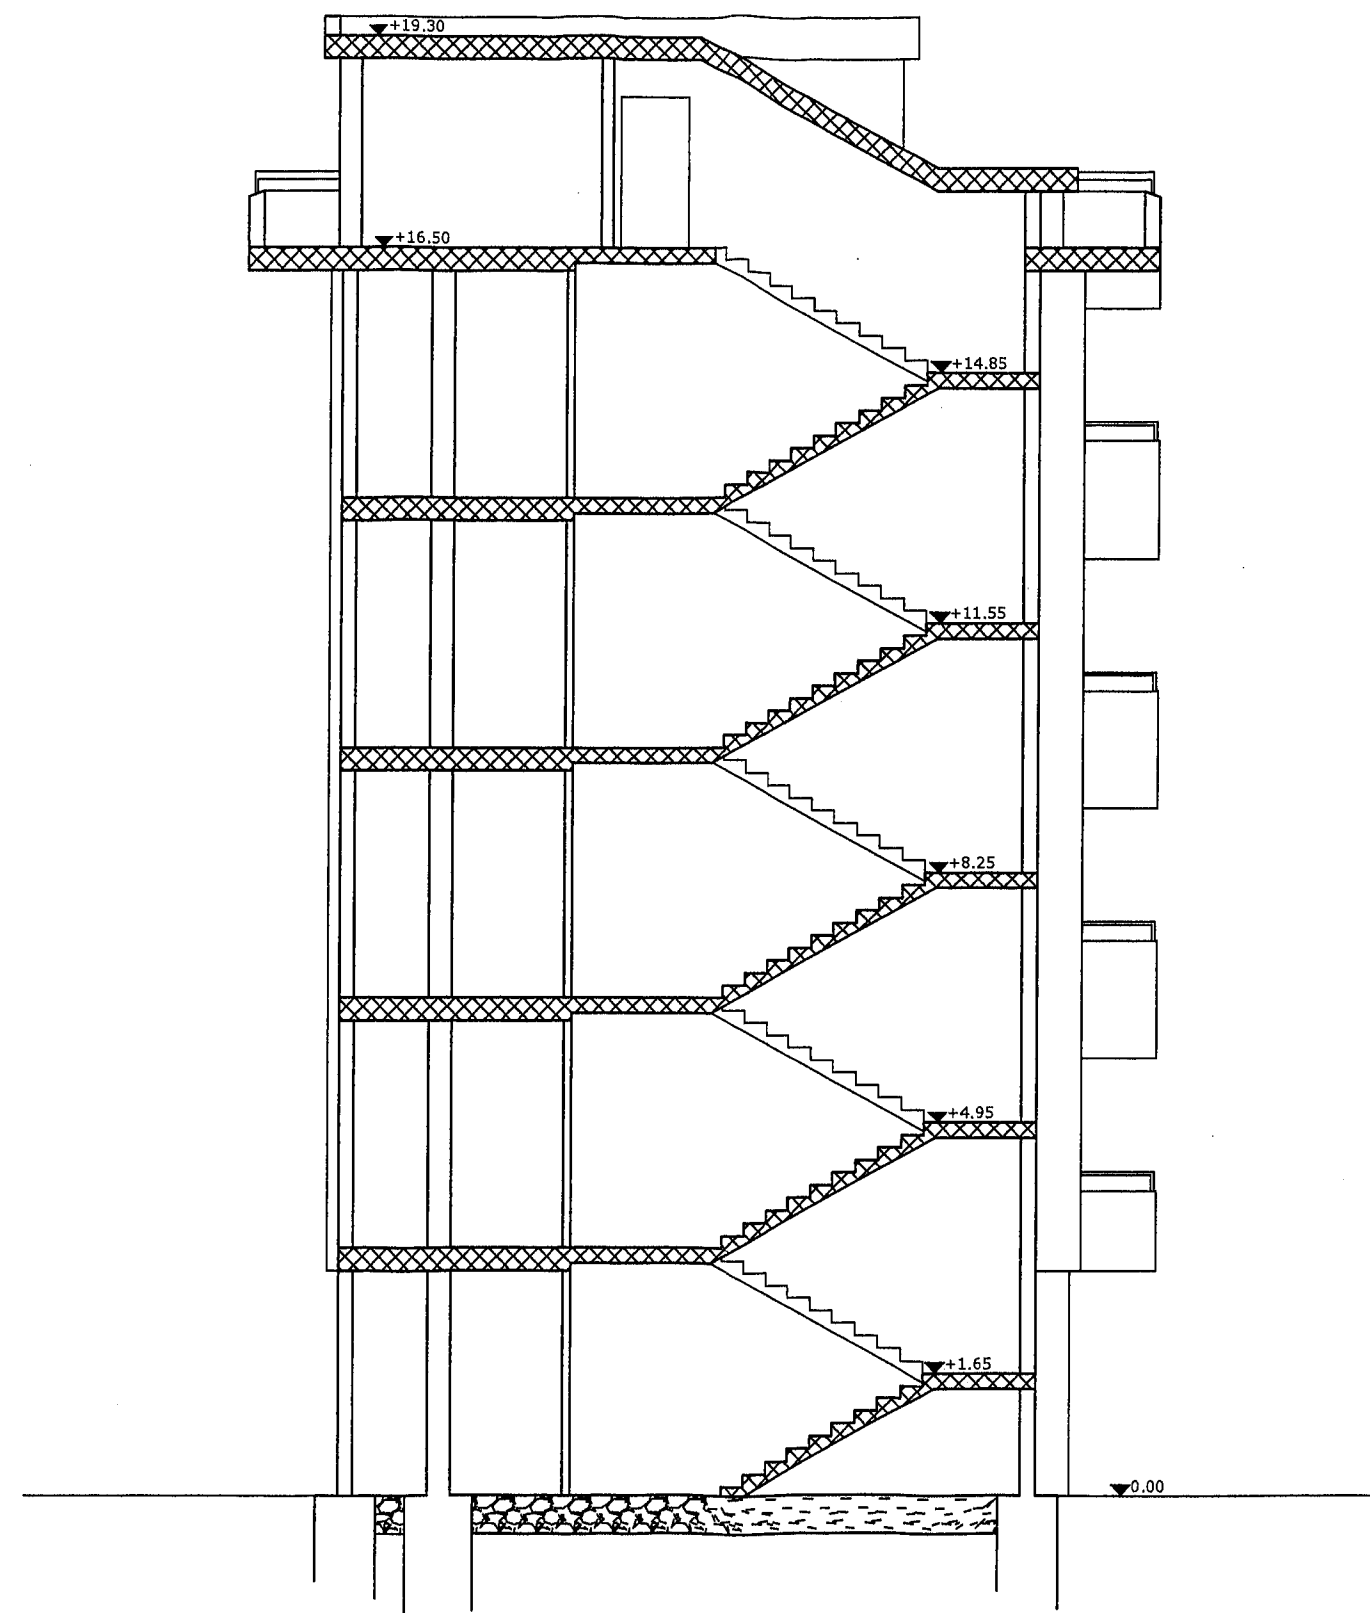

SEZIONE Y - Y