

12923
22 DIC. 1962

- BRINDISI -

ASSEGNETTORE RINI CARMINE COMITATO BIRINDISI
PROF. C.E.P. ~~17586~~ / Cant. 17586 = PIAZZA PIRANDELLO
TAV. Pal. D Scale C Piani 12 Tav. 2 Tav. 3
Legge di finanziamento 14.2.1963 N° 60 Anno di attuazione

In Catasto E.U. l'alloggio è riportato alla partita 7881 Fg. di mappa
pa 28 Partic. 534 sub. 14 Cat. 4/3 Cl. 2 Van. 5,50
Rendita £. 2189

Consistenza alloggio a "Muri compresi"

Alloggio mq. Balconi mq. Cantina o box mq. Area esclus.
esclus. mq. in Catasto E.U. L'ORTO ~~il box~~ è riportato alla partita
7881 Fg. di mappa 28 Partic. 540 sub. Cat. Cl.
Con.cat.mq. Rendita £.

CONFINANTI ALLOGGIO

NORD PIAZZA PIRANDELLO
SUD VANO SCALA - ALLOGGIO INT. 1/C
EST PIAZZA PIRANDELLO
OVEST VIA PASCOLI

CONFINANTI SCANTINATO

NORD SCANTINATO INT. 1/C
SUD " " INT. 3/C

AREE INDIVIDUALI

EST PIAZZA PIRANDELLO
OVEST CORRIDOIO COMUNE
NORD PIAZZA PIRANDELLO
SUD ORTO INT. 1/C
EST ALLOGGIO INT. 2/C
OVEST VIA PASCOLI

PARTI ED AREE COMUNI

VANO SCALA - TERRAZZO - CORRIDOIO SCANTINATO

PARTI ED AREE CONSORTILI

IL COORDINATORE
Servizio Ricerche e Patrimonio
(Geom. Vito Savino)
Savino



IL COORDINATORE GENERALE
(Dott. Ing. Longo)
Longo

9.95

SCALA C n° civ. 3

209

200

NOI2D

T. 17586

GR. 0

PIANO TERRA

Scot 1:00

PIAZZA PRANDELLI

ALLEGATO

Edna

ONE DI BRINDIS.

7. 17586


BR. D

PIAZZA IRIDANTIELLO

NORD

PIANO CANTINE

3.1.100

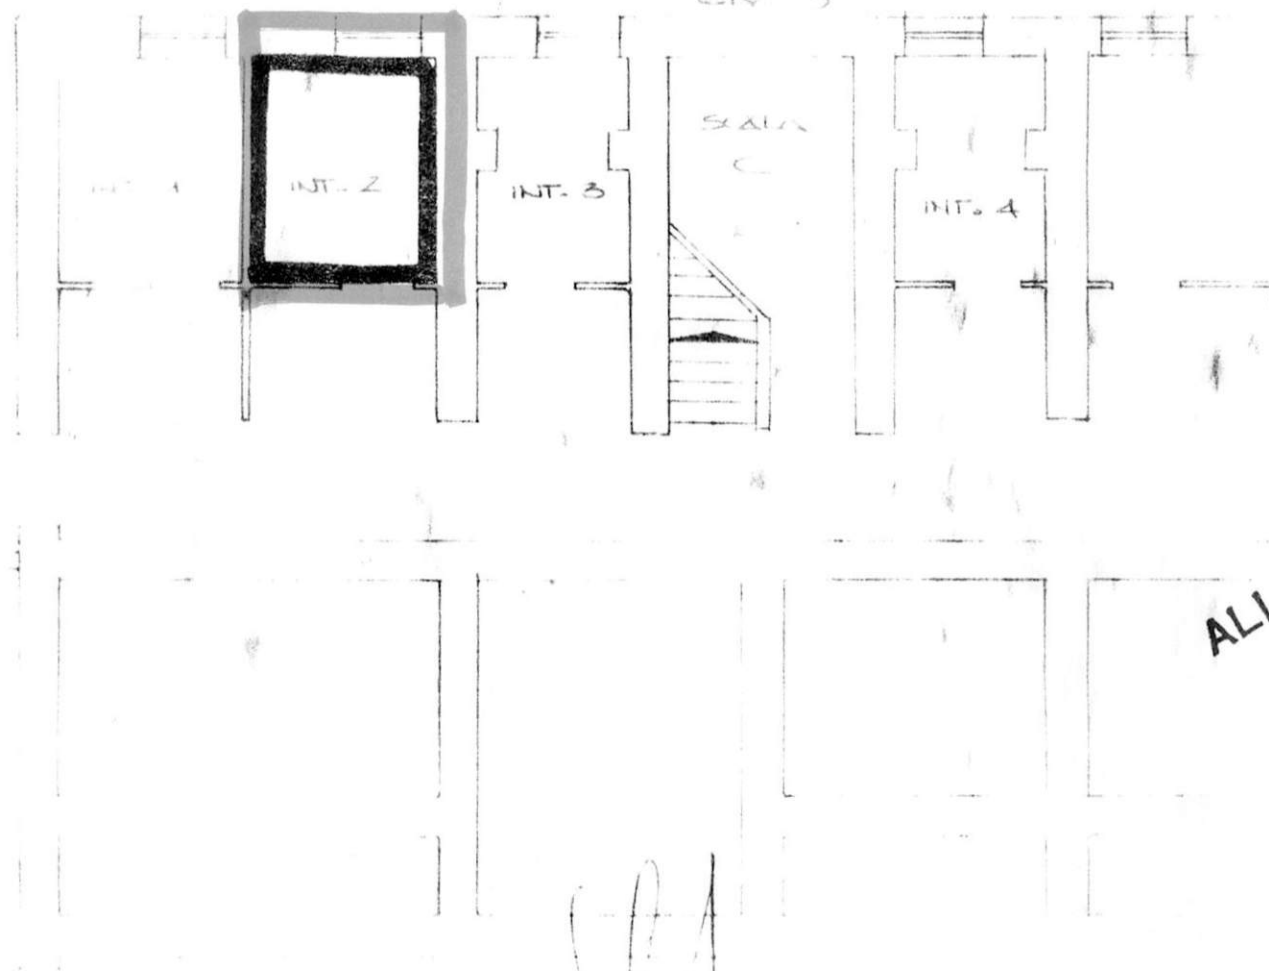

ALLEGATO B

VIA PASCOLI

[Handwritten signature]

[Handwritten signature]

CANTIERE N° 17586

FABBRICATI: A-B-C-D

LOCALITÀ: PARADISO (QUARTIERE C.E.P)

VIA EGNAZIA


VIA GIOVANNI PASCOLI

VIA BENEDETTO CROCE

PIAZZA LUIGI PIRANDELLO

DA ALLEGARE AL MOD. I.C. 353

RISCATTO

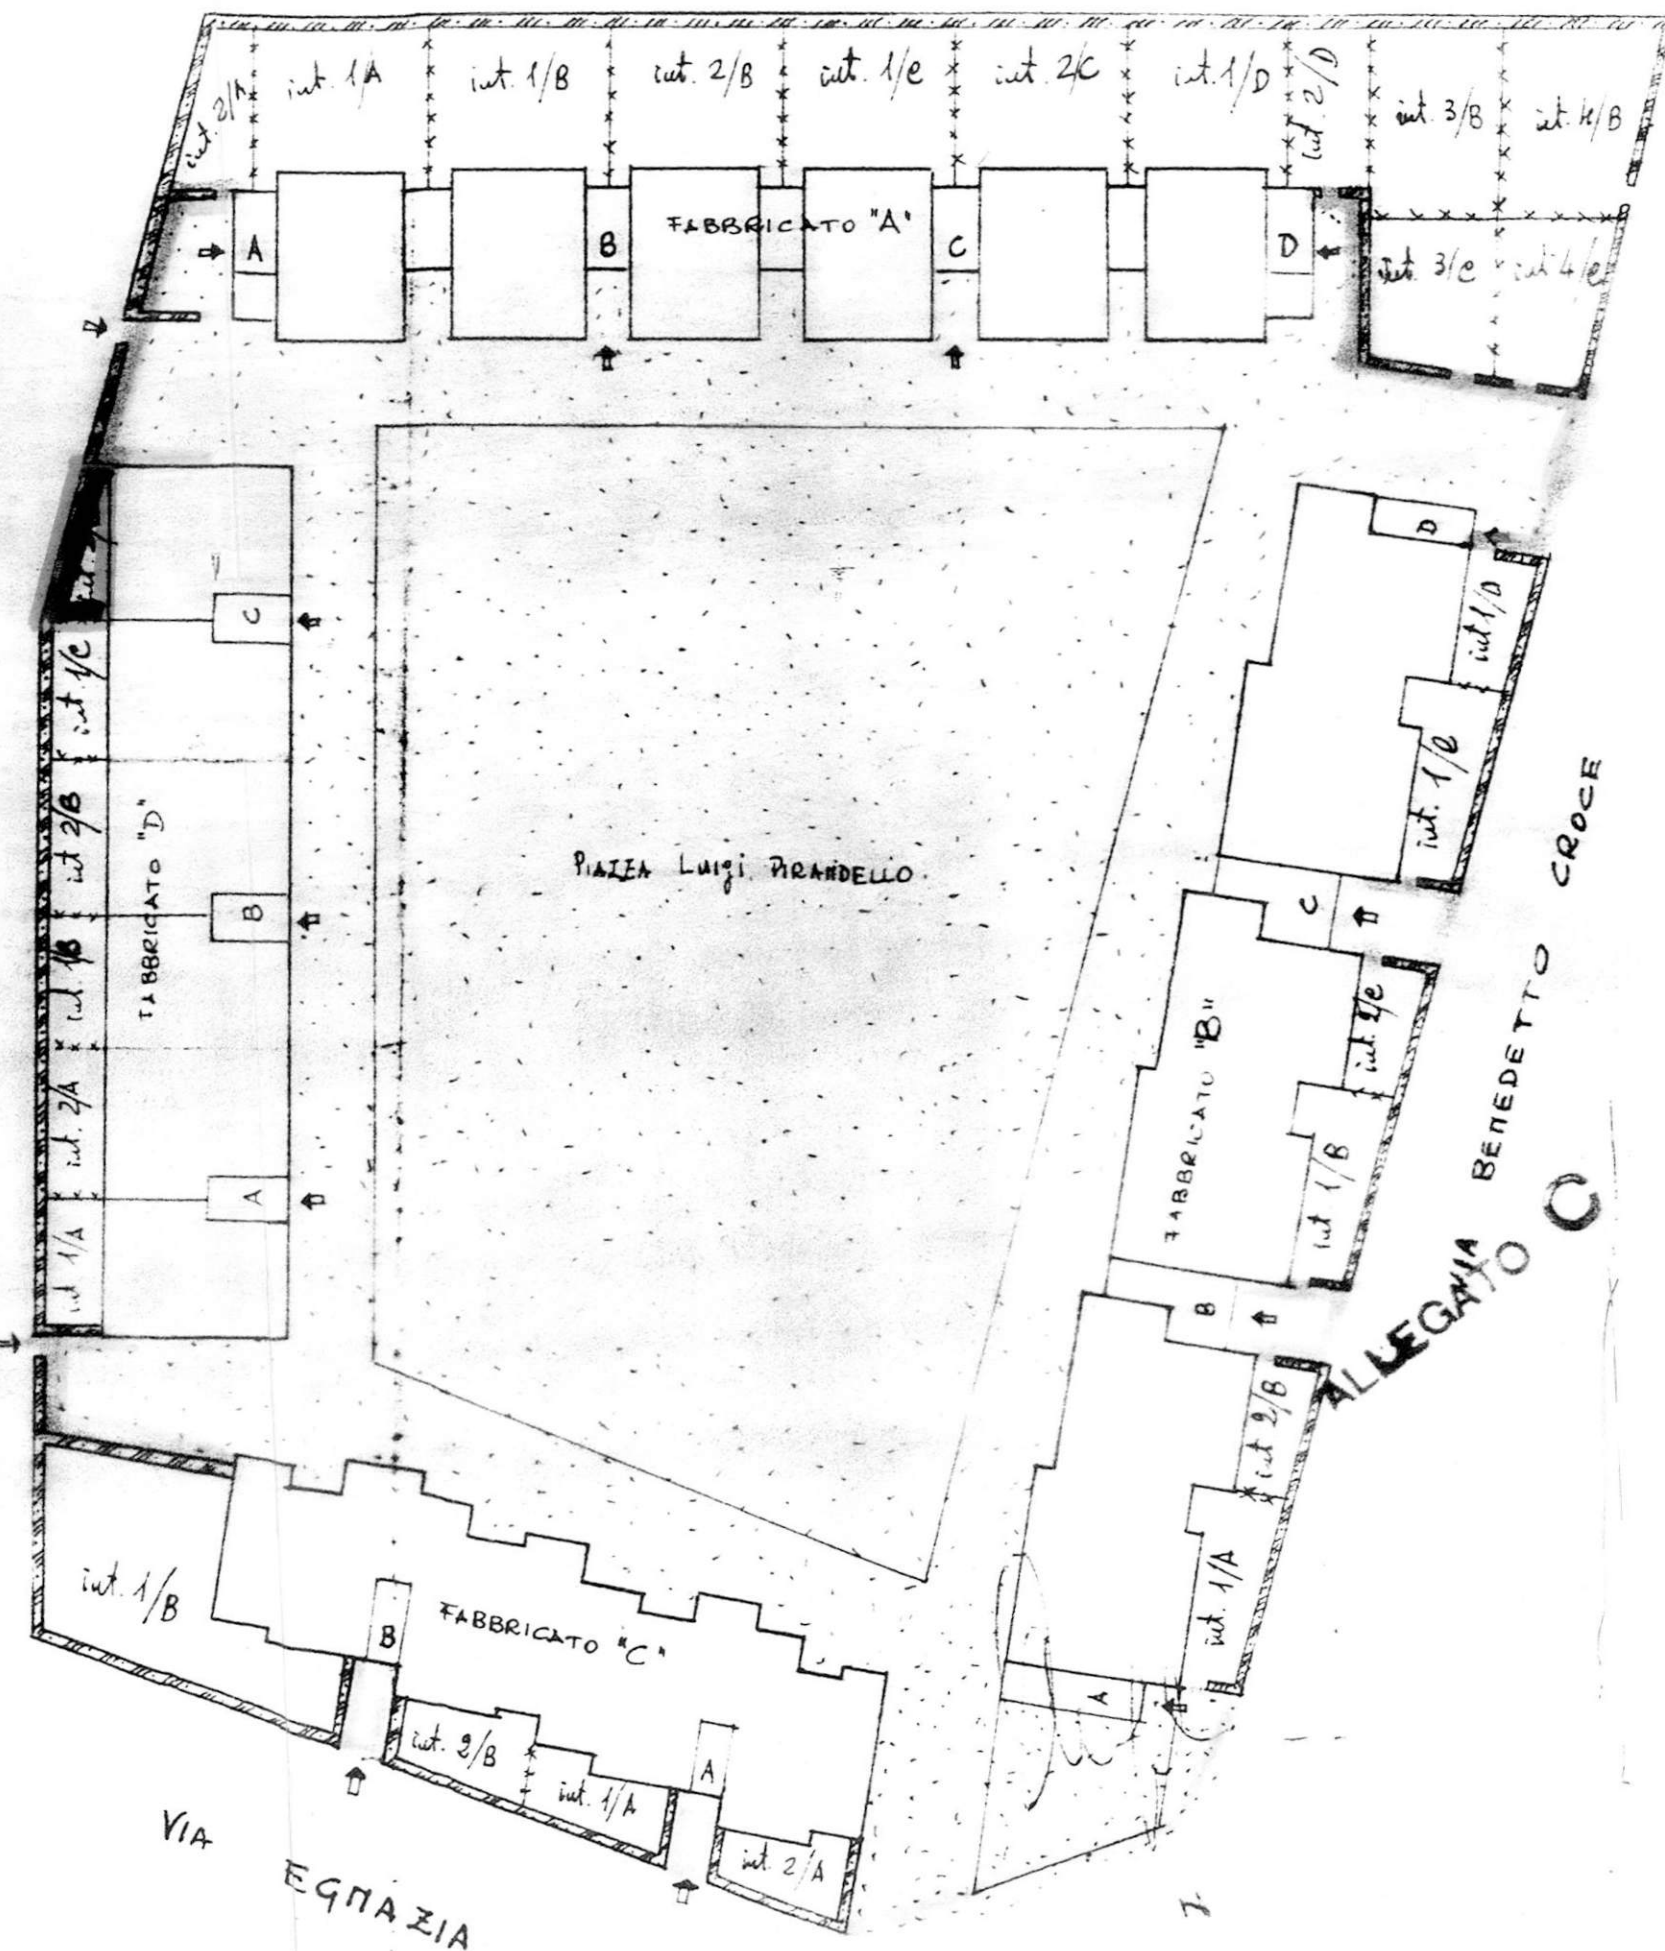

CALA 1:500

12925

22 DIC. 1962

ISTITUTO AUTONOMO PER LE CASE POPOLARI

- B R I N D I S I -

Assegnatario Sig. KOSSUTH BENITO Comune BRINDISI
 Quartiere CEP. ~~Tetto~~/Cant. 17586 Via EQUAZIA
 Civ. 66 Pal. C Scala B Piano 1° int. 3 Vani ut. 4
 Legge di finanziamento 14.2.1963 N°60 Anno di ultimazione /

In Catasto E.U. l'alloggio è riportato alla partic. 7881
 pa 28 Partic. 541 suB. 9 Cat. A/3 Cl. 2° Vani 7
 Rendita £. 2786

Consistenza alloggio a "Muri compresi"

Alloggio mq. / Balconi mq. / Cantina o box mq. / Area corp.
 esclus. mq. / in Catasto E.U. il box è riportato alla partic. /
/ Fg. di mappa / Partic. / sub. / Cat. / Cl. /
 Con.cat.mq. / Rendita £. /

CONFINANTI ALLOGGIO

NORD
SUD
EST
OVEST

PIAZZA PIRANDELLO
VIA EQUAZIA
VANO SCALA - ALLOGGIO INT. 4/B
ALLOGGIO INT. 4/A

CONFINANTI SCANTINATO

AREE INDIVIDUALI

PARTI ED AREE COMUNI

VANO SCALA - TERRAZZO - GIARDINO

PARTI ED AREE CONSORTILI

IL COORDINATORE
Servizio Risanamento - Patrimonio
(Geom. Vito Savino)

Savino



IL COORDINATORE GENERALE
(Dott. Ing. Antonio LONGO)

Longo

12924

22 DIC. 1982

ISTITUTO AUTONOMO PER LE CASE POPOLARI

- BRINDISI -

Assegnatario Sig. MESSE GIOVANNI Comune BRINDISI
 Quartiere C.E.P. - Lotta/Cant. 17586 Via EQUAZIA
 Civ. 66 Pal. C Scala B Piano R Int. 1 Van. us. 4
 Legge di finanziamento 14.2.63 n. 60 Anno di ultimazione /

In Catasto E.U. l'alloggio è riportato alla pert. 7881

pa 28 Partic. 541 sub. 7 Cat. A/3 2° 7

Rendita E. 2700

Consistenza alloggio a "Mura comuni"

Alloggio mq. / Balconi mq. / Cantina o box mq. / Area espr.

esclus. mq. / in Catasto E.U. L'ORTO il box è ripor.

7881 Pa. di mappa 28 Partic. 541 sub. /

Rendita E. /

CONTINENTI ALLOGGIO

NORD
SUD
EST
OVEST

PIAZZA PIRANDELLO
VIA EQUAZIA - ORTO PRIVATO
VANO SALA - ALLOGGIO INT. 1/B
ALLOGGIO INT. 2/A

CONTINENTI SCALINATO

AREA INDIVIDUALE

NORD
SUD
EST
OVEST

ALLOGGIO INT. 1/B
VIA EQUAZIA
INGRESSO VANO SALA
ORTO INT. 2/A

PART. DI AREA - 7881

VANO SALA - TERRAZZO - GIARDINO

IL COORDINATORE
Servizio Risanamento - Patrimonio
(Geom. Vito Savino)

Savino



IL COORDINATORE GENERALE
(Dott. Ing. Antonio LONGO)

Longo

100.00


CIZION

99 A13

B

99 A13

ALLEGATO A
Lettera circolare

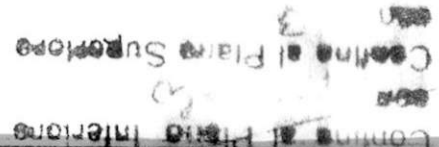

45.67

COMUNE DI BRINDISI
PROVINCIA DI BRINDISI
CANTIERE N° 17586

FABBRICATI: A-B-C-D

LOCALITÀ: PARADISO (QUARTIERE C.E.P)

VIA EGNAZIA

VIA GIOVANNI PASCOLI


VIA BENEDETTO CROCE

PIAZZA LUIGI PIRANDELLO

DA ALLEGARE AL MOD. I.C. 353

RISCATTO

ALLEGATO B
firmato Giovanni Pascoli

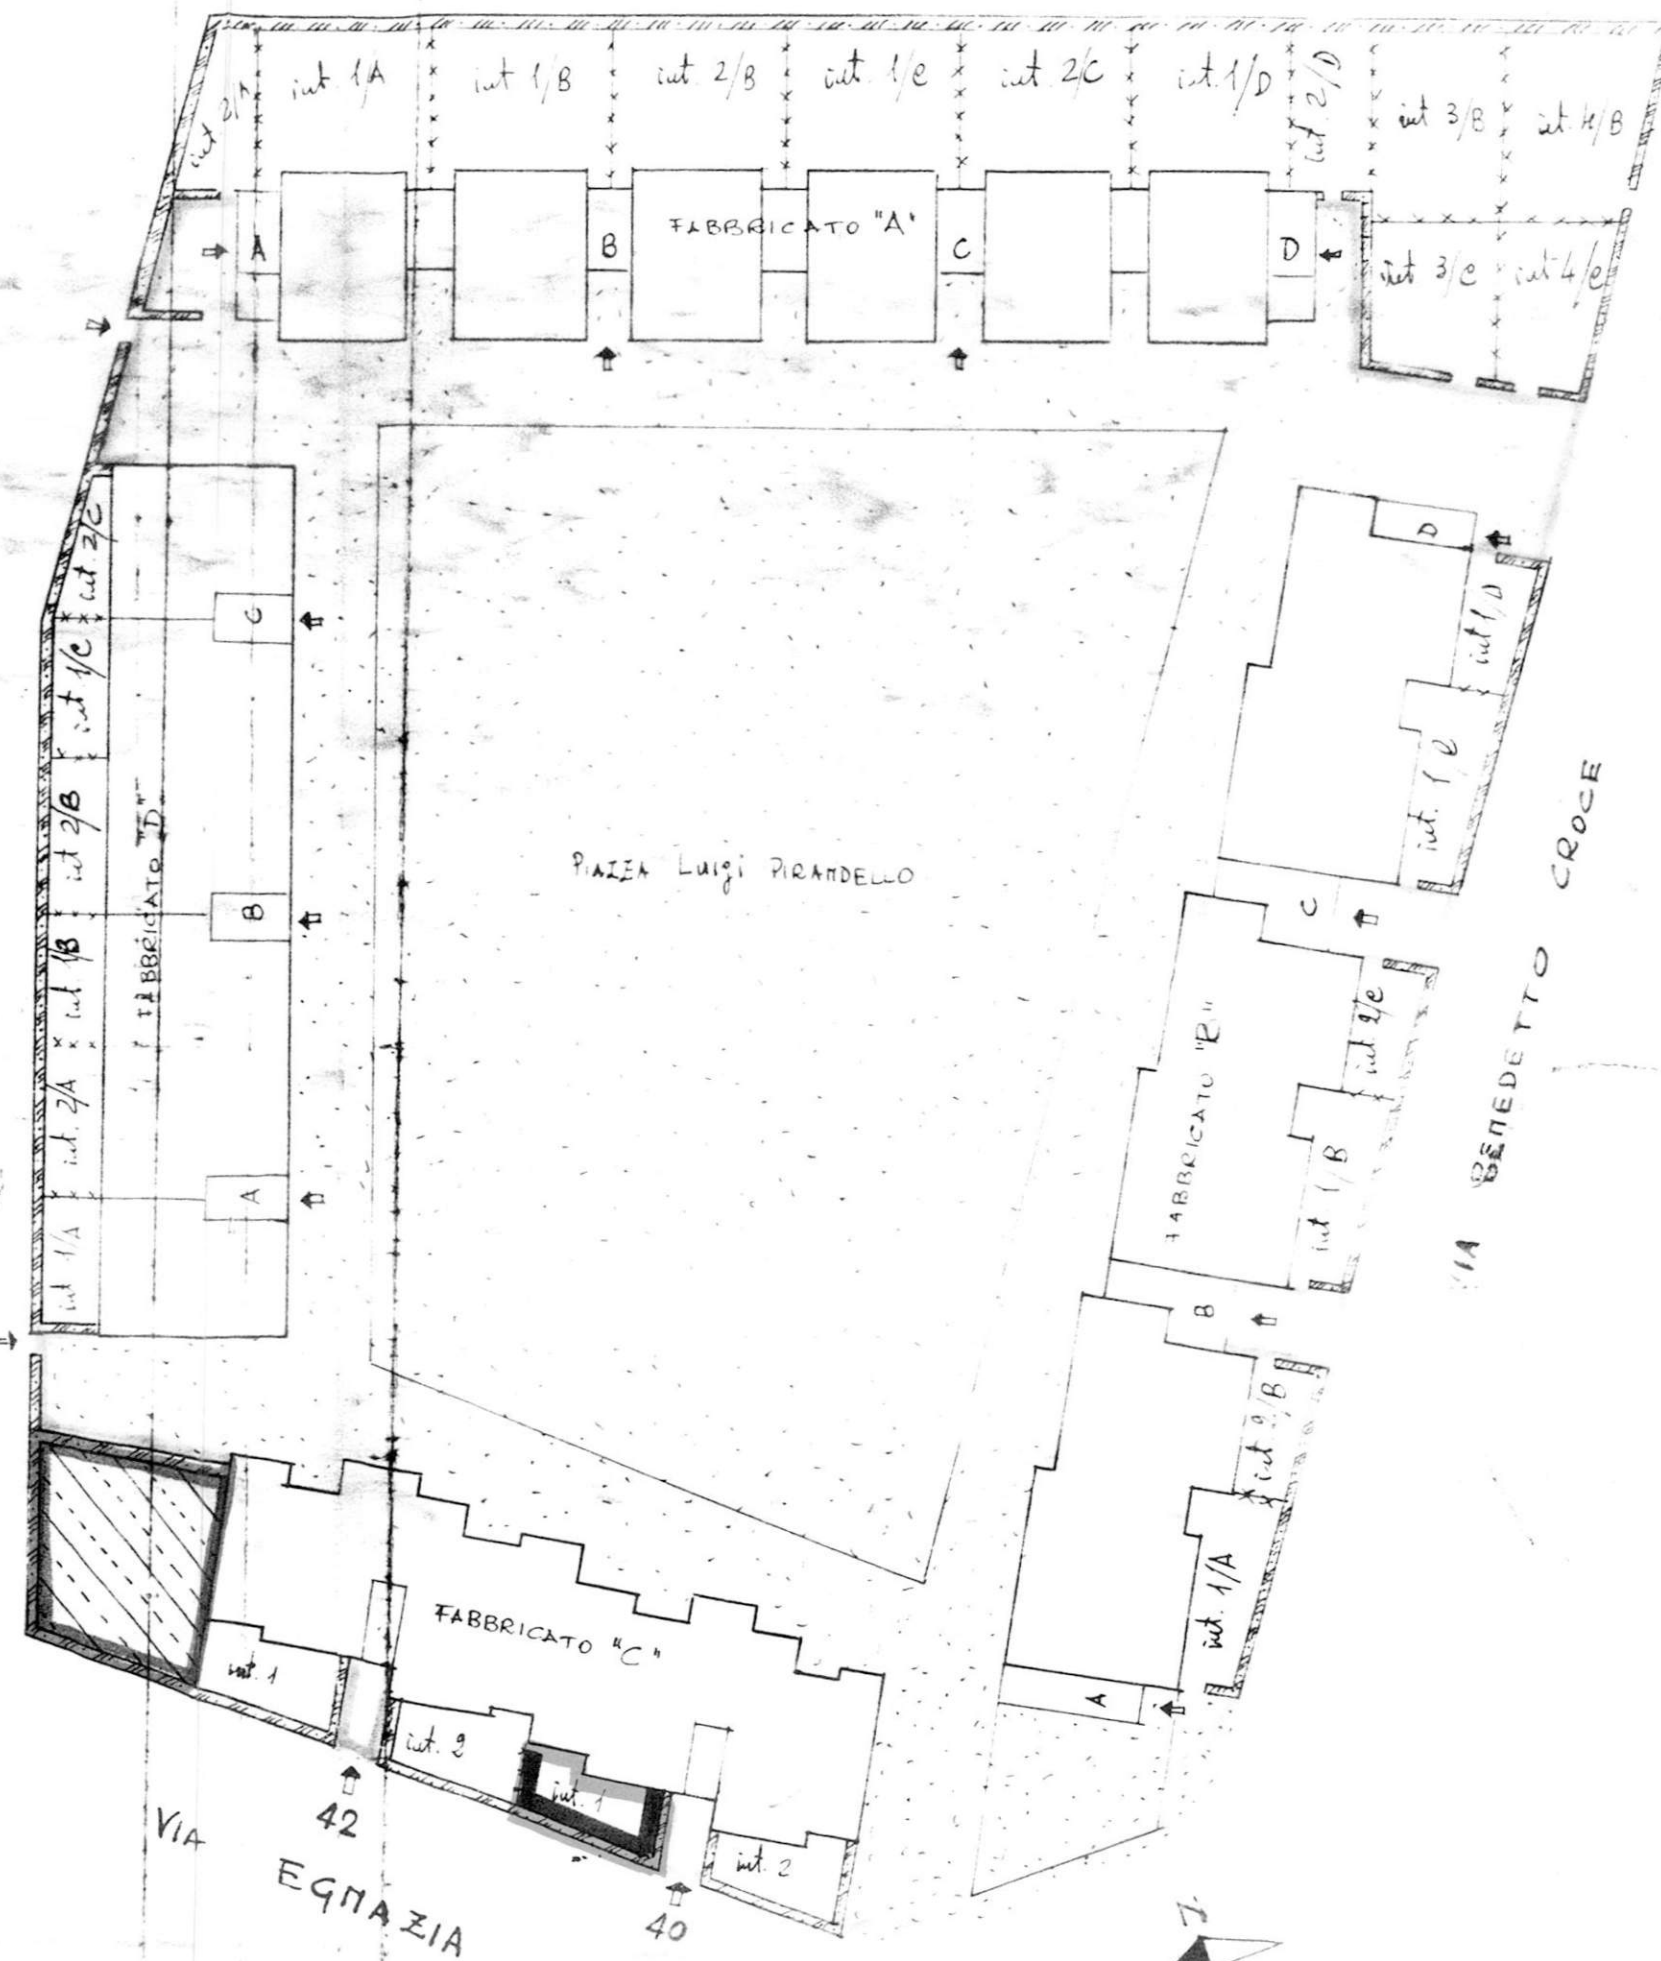

- B R I N D I S I -

Assegnatario Sig. PALMIERI MICHELE Comune BRINDISI
 Quartiere ~~Lotto~~/Cant. 14586 Via Pisicchio
 Civ. 3 Pal. D Scala C Piano 1^a int. 3 Vani ut. 3
 Legge di finanziamento 14/2/62 n. 60 Anno di ultimazione 1967

In Catasto E.U. l'alloggio è riportato alla partita 4881 Fg. di map-
 pa 28 Partic. 534 sub. 15 Cat. A/3 Cl. II Vani cat. 5,5
 Rendita £. 2189

Consistenza alloggio a "Muri compresi"

Alloggio mq. 92,65 Balconi mq. 18,57 Cantina ~~mq.~~ 8,25 Area scop.
 esclus. mq. in Catasto E.U. il box è riportato alla partita
 Fg. di mappa Partic. sub. Cat. Cl.
 Con.cat.mq. Rendita £.

CONFINANTI ALLOGGIO Nord: Stesso ditto
 Sud: Stesso ditto
 Est: Stesso ditto
 Ovest: Via G. Rizzoli

CONFINANTI SCANTINATO Nord: Stesso ditto, ordinato 2/c.
 Sud: Stesso ditto, vano scale
 Est: Stesso ditto
 Ovest: Stesso ditto, corridoio comune

AREE INDIVIDUALI

PARTI ED AREE ~~comuni~~ vano scale - Terrazzo

PARTI ED AREE CONSORTILI

IL COORDINATORE GENERALE
 (Dott. Ing. Antonio LONGO)



IL PRESIDENTE
 (Michele Narcisi)

Il Pref. V. E.
(M. 15. 1. 1911)



IL COORDINATORE
(Dott. Ing. Antonio LONIC)

OPERE DI BRINDISI
ANT. 17586
FABBR. D

Scala 1:100


PiANO PRIMO

12.50

Scala C n° civ. 3

9.82

9.55

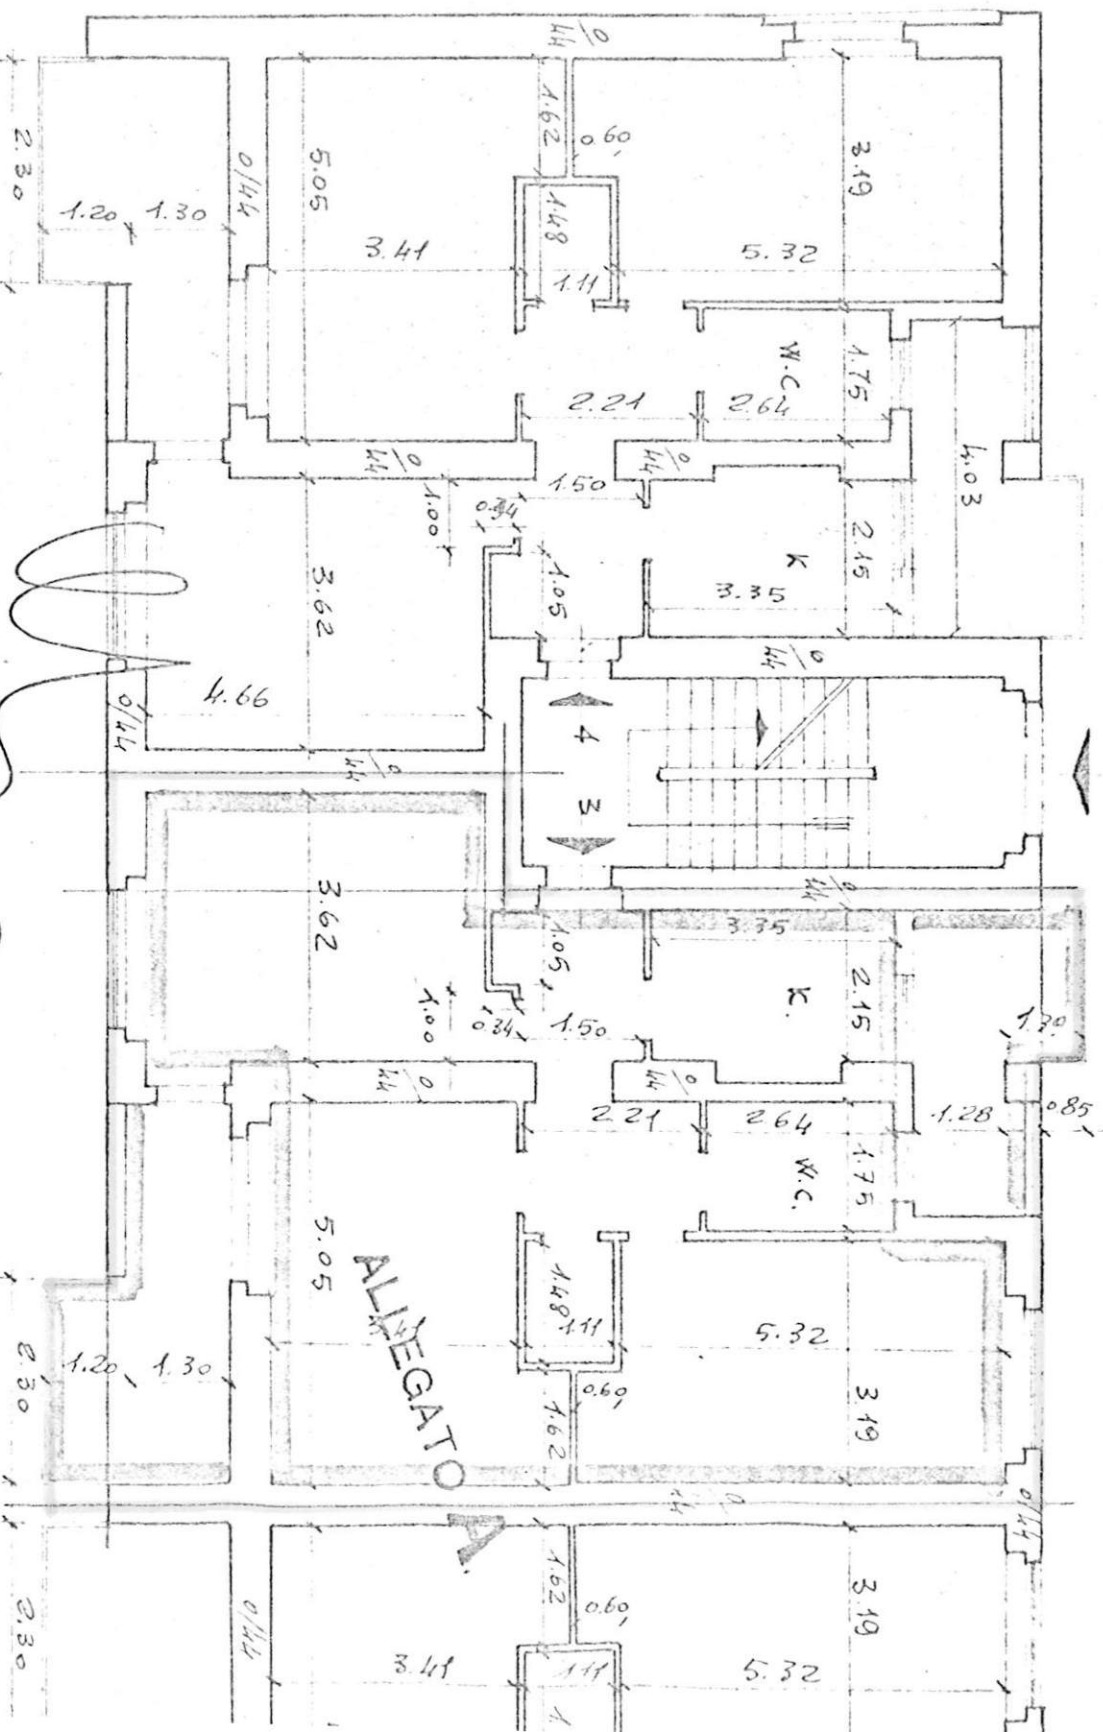

Allegato

POD

COMUNE DI BRINDISI

ANT. 17586

FABBR. D


9.82

9.55

SCALA C n° CINT. 3

PIANO CANTINE

10/10/100

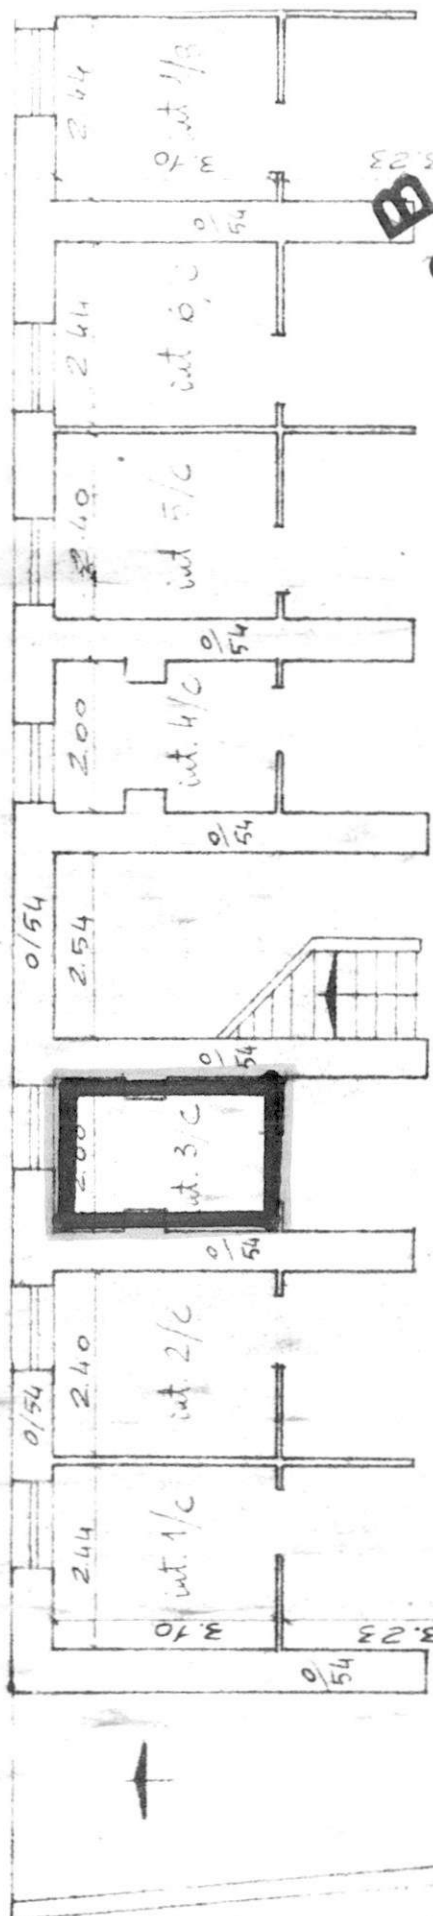

ALLEGATO B

IL COORDINATORE
Servizio Risanamento - Patrimonio
(Geom. Vito Salino)

IL COORDINATORE GENERALE
(Dott. Ing. Antonio L. G. G. G.)

Revisore M. A. G.

Prot. n. 6884

ISTITUTO AUTONOMO PER LE CASE POPOLARI

5 GIU. 1981

- B R I N D I S I -

Assegnatario Sig. DI LECCE BRUNO Comune BRINDISI
Quartiere CEP Lotto/Cant. 17586 Via ECNAZIA
Civ. 14 Pal. C Scala Piano 2^e int. 6 Vani ut.
Legge di finanziamento 14-2-63 LEGGE 60 Anno di ultimazione

In Catasto E.U. l'alloggio è riportato alla partita 1881 Fg. di mappa 28 Partic. 541 sub. 6 Cat. A/3 Cl. 2 Vani cat. 6,5
Rendita £. 258£

Consistenza alloggio a "Muri compresi"

Alloggio mq. 124,28 Balconi mq. 12,99 Cantina o box mq. Area scop. esclus. mq. in Catasto E.U. il box è riportato alla partita Fg. di mappa Partic. sub. Cat. Cl.
Con.cat.mq. Rendita £.

CONFINANTI ALLOGGIO

NORD
SUD
EST
OVEST

STESSA
PZZA
VIA

DITTA
PIRANDELLO
ECNAZIA

CONFINANTI SCANTINATO

AREE INDIVIDUALI

PARTI ED AREE COMUNI

PARTI ED AREE CONSORTILI

COMUNE DI BRINDISI
CANT. 17586
FABBR. C

Confina al piano inferiore

44

Coefina al Plano Superiore
Copia 1:100 Copertina

Contra al Plano Interior


282

Continued at Page Supersede
on Report was

flu

CIV. 42

PIANTA PIANO SECONDO

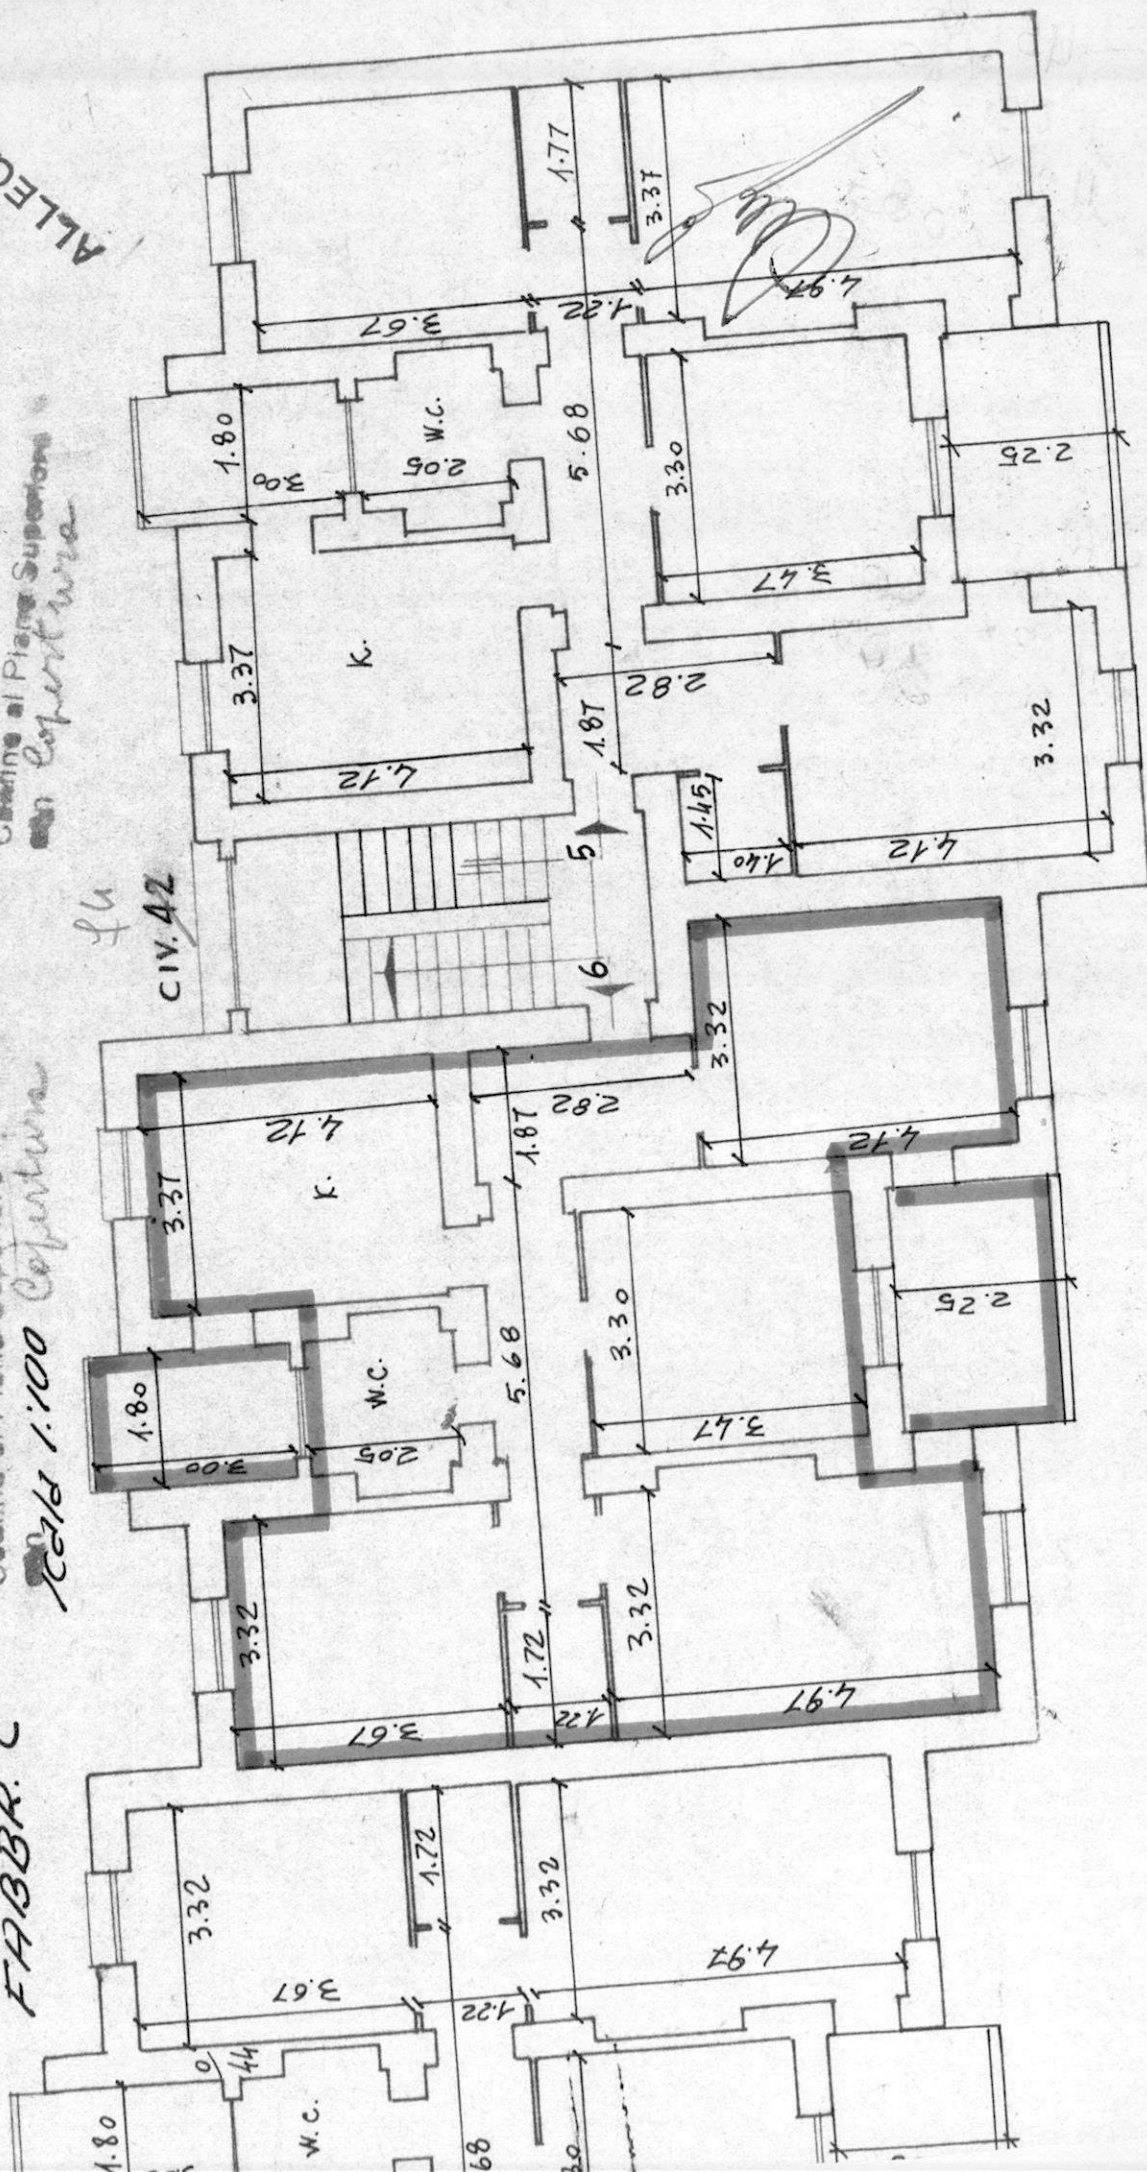

COMUNE DI BRINDISI
PROVINCIA DI BRINDISI
CANTIERE N° 17586

FABBRICATI: A-B-C-D

LOCALITÀ: PARADISO (QUARTIERE C.E.P)

VIA EGNAZIA

VIA GIOVANNI PASCOLI

VIA BENEDETTO CROCE

PIAZZA LUIGI PIRANDELLO


DA ALLEGARE AL MOD I.C. 353

I.M.C.I.S.

RISCATTO

ALLEGATO B

[Handwritten signatures]

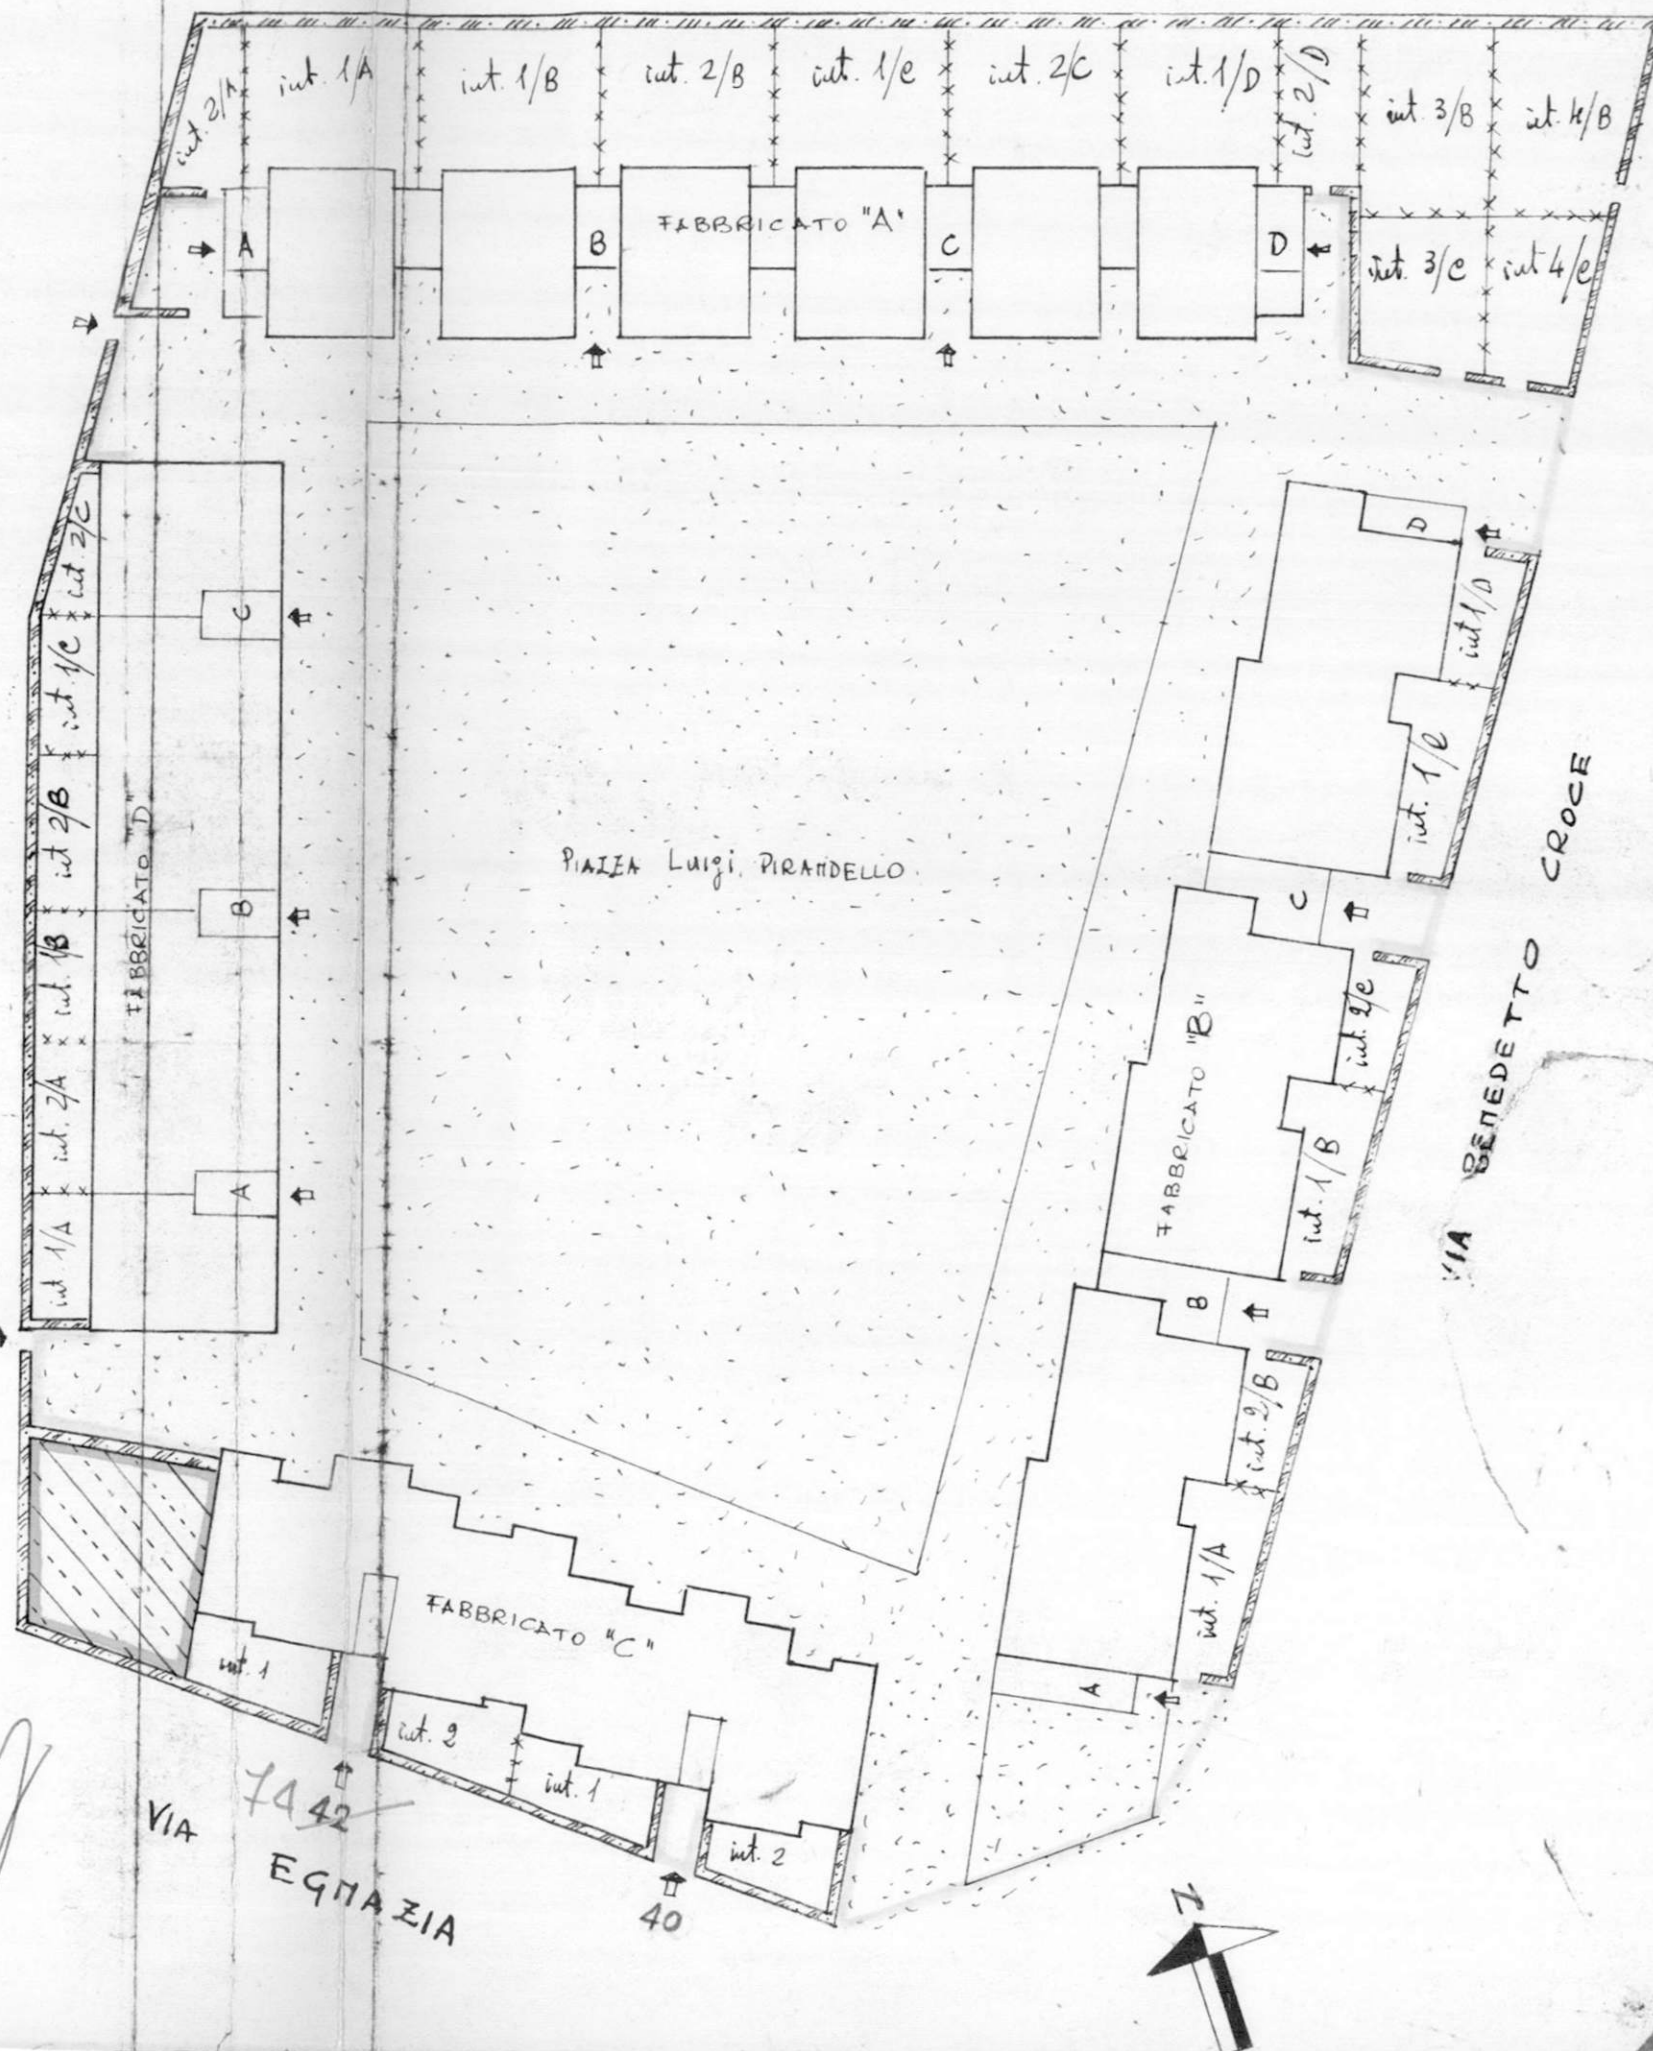

SCALA 1:500

B/U
25/7/71

ISTITUTO AUTONOMO PER LE CASE POPOLARI
DELLA PROVINCIA DI BRINDISI

ELEMENTI DI INDIVIDUAZIONE DELL'UNITA' IMMOBILIARE

ASSEGNATARIO LOPERFIDO Francesco
COMUNE DI BRINDISI Quartiere R.E.P.
~~Via~~-Cantiere 17586 via Piazz. Pireosello Civ. 3
Palazzina 1 Scala C Piano 1^a Int. 4

ALLOGGIO di n. 3 stanze utili oltre gli accessori.

IN CATASTO E.U. - L'alloggio è riportato alla Partita 7891 Foglio di mappa 28 Partic. 534 sub. 16 Categ. 4/3 classe 2^a consistenza catastale vani 5.50 Rendita Catastale L. 2189.

BOX - GARAGE - E' riportato in C.E.U. alla Partita Foglio di mappa Partic. sub. Categ. Classe consistenza Catastale.Mq. Rend. Cat. L.

CONFINANTI ALLOGGIO

NORD Via P. Pireosello
EST Piazz. Pireosello
SUD Piazz. Pireosello
OVEST con vano scala e alloggio int. 3

CONFINANTI SCANTINATO - con

NORD con vano scala comune
EST vano scala
SUD Piazz. Pireosello
OVEST con scantinato int. 5

CONFINANTI LOCALE COMUNE

NORD
EST
SUD
OVEST

PARTI ED AREE CONDOMINIALI : vano scala e terrazzo

PARTI ED AREE INDIVIDUALI :

AREA CONSORTILE di fabbricati A-B-C-D nuovo quanto riportato
nell'allegato planimetrico e come scritto in tutta quella



IL COORDINATORE GENERALE

(Dott. Ing. ...)

PIANO PRIMO

Scale 1:100

PIA 32A PIRAN 12.50

↓
主

SCALA C n° civ. 3

PIAZZA PIRANDELLO

SCA

VIA G. PASCOLI

9.55

PIAZZA PRANDELLO

102/8 1:100



PROVINCIA DI BRINDISI

CANTIERE N° 17586

FABBRICATI: A-B-C-D

LOCALITÀ: PARADISO (QUARTIERE C.E.P)

VIA EGNAZIA

VIA GIOVANNI PASCOLI

VIA BENEDETTO CROCE

PIAZZA LUIGI PIRANDELLO

DA ALLEGARE AL MOD I.C. 353

RISCATTO

I.N.C.I.S.

N. ←

VIA GIOVANNI PASCOLI

PIAZZA LUIGI PIRANDELLO

VIA BENEDETTO CROCE

VIA EGNAZIA

SCALA 1:500

