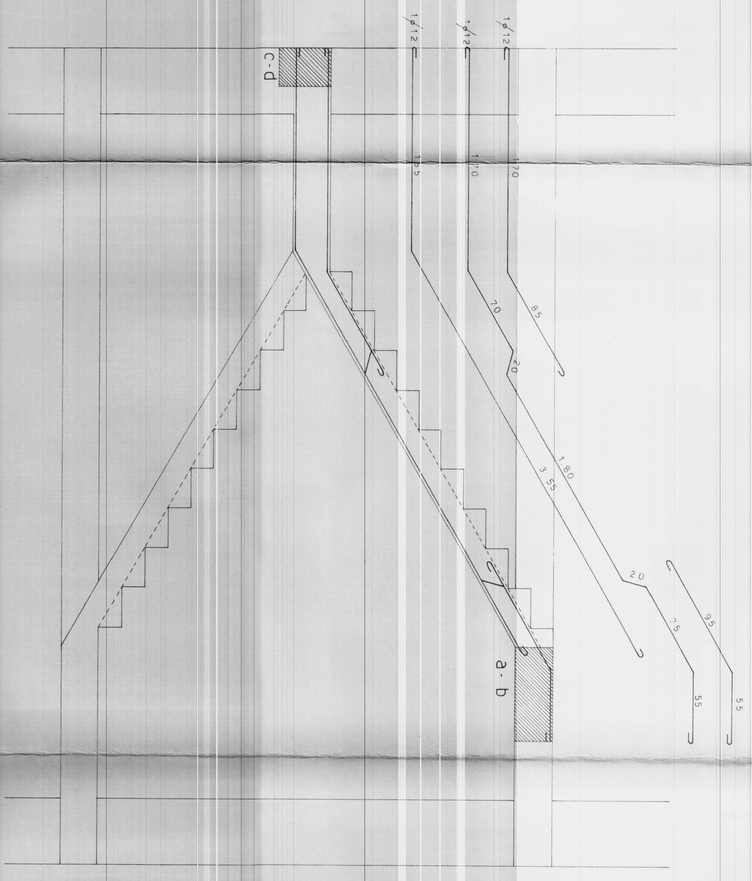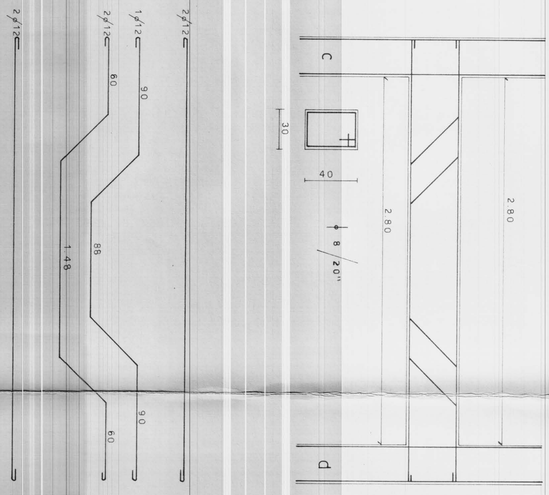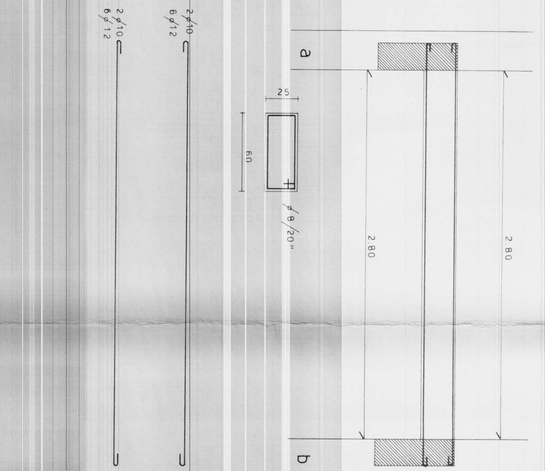Data: 24 FEB. 1968	Progettista strutture in C.A.: Dott. Ing. GIUSEPPE CALEFATI	dott. ing. Giuseppe Calefati
TAV. N. 12	Stazione appaltante: "LA CASA"	
	Direttore dei lavori: Dott. Ing. GIOVANNI VALENTINI	
Scala 1 : 20	Impresa appaltatrice: LUIGI SARDELLA e figli	IMPRESA LUIGI SARDELLA & FIGLI s.r.l. Amministratore Unico
	CARPENTERIA ED ARMATURA TRAVI E RAMPANTI SCALA	CEMENTO AR 730 FERRO Aq. 50/60 PALAZZINA TIPO C