palazzine n.1-2-3

palazzina n.7

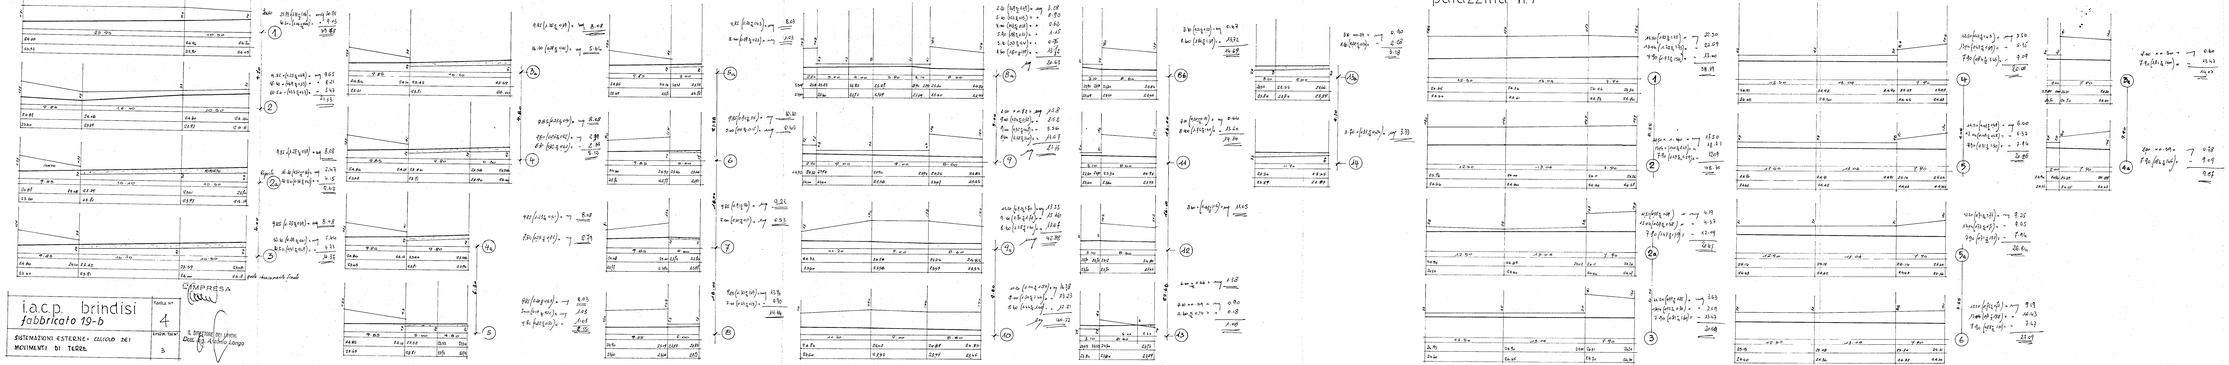

i.a.c.p. brindisi *fabbricato 19-b*	tavola n° 4
SISTEMAZIONI ESTERNE - CALCOLO DEI MOVIMENTI DI TERRE	elaborato n° 3

IMPRESA

il direttore dei lavori
dott. ing. Antonio Longo