

GESTIONE I.N.A. CASA
Istituto autonomo per le case popolari - BRINDISI

costruzione case per lavoratori in laboratorio
Brindisi

LOTTO
EDIFICIO N. 3 - ALLOGGI N. 18
Vani di abitazione n. 94 - Vani di cantinato e attico n. 18

piano


progettisti
dr. arch. Giovanni Michele
dr. arch. Marcello Alberto
dr. arch. Giulio Francesco

art. M. Pavan

1:100


edificio 3

karante el 20.11.58

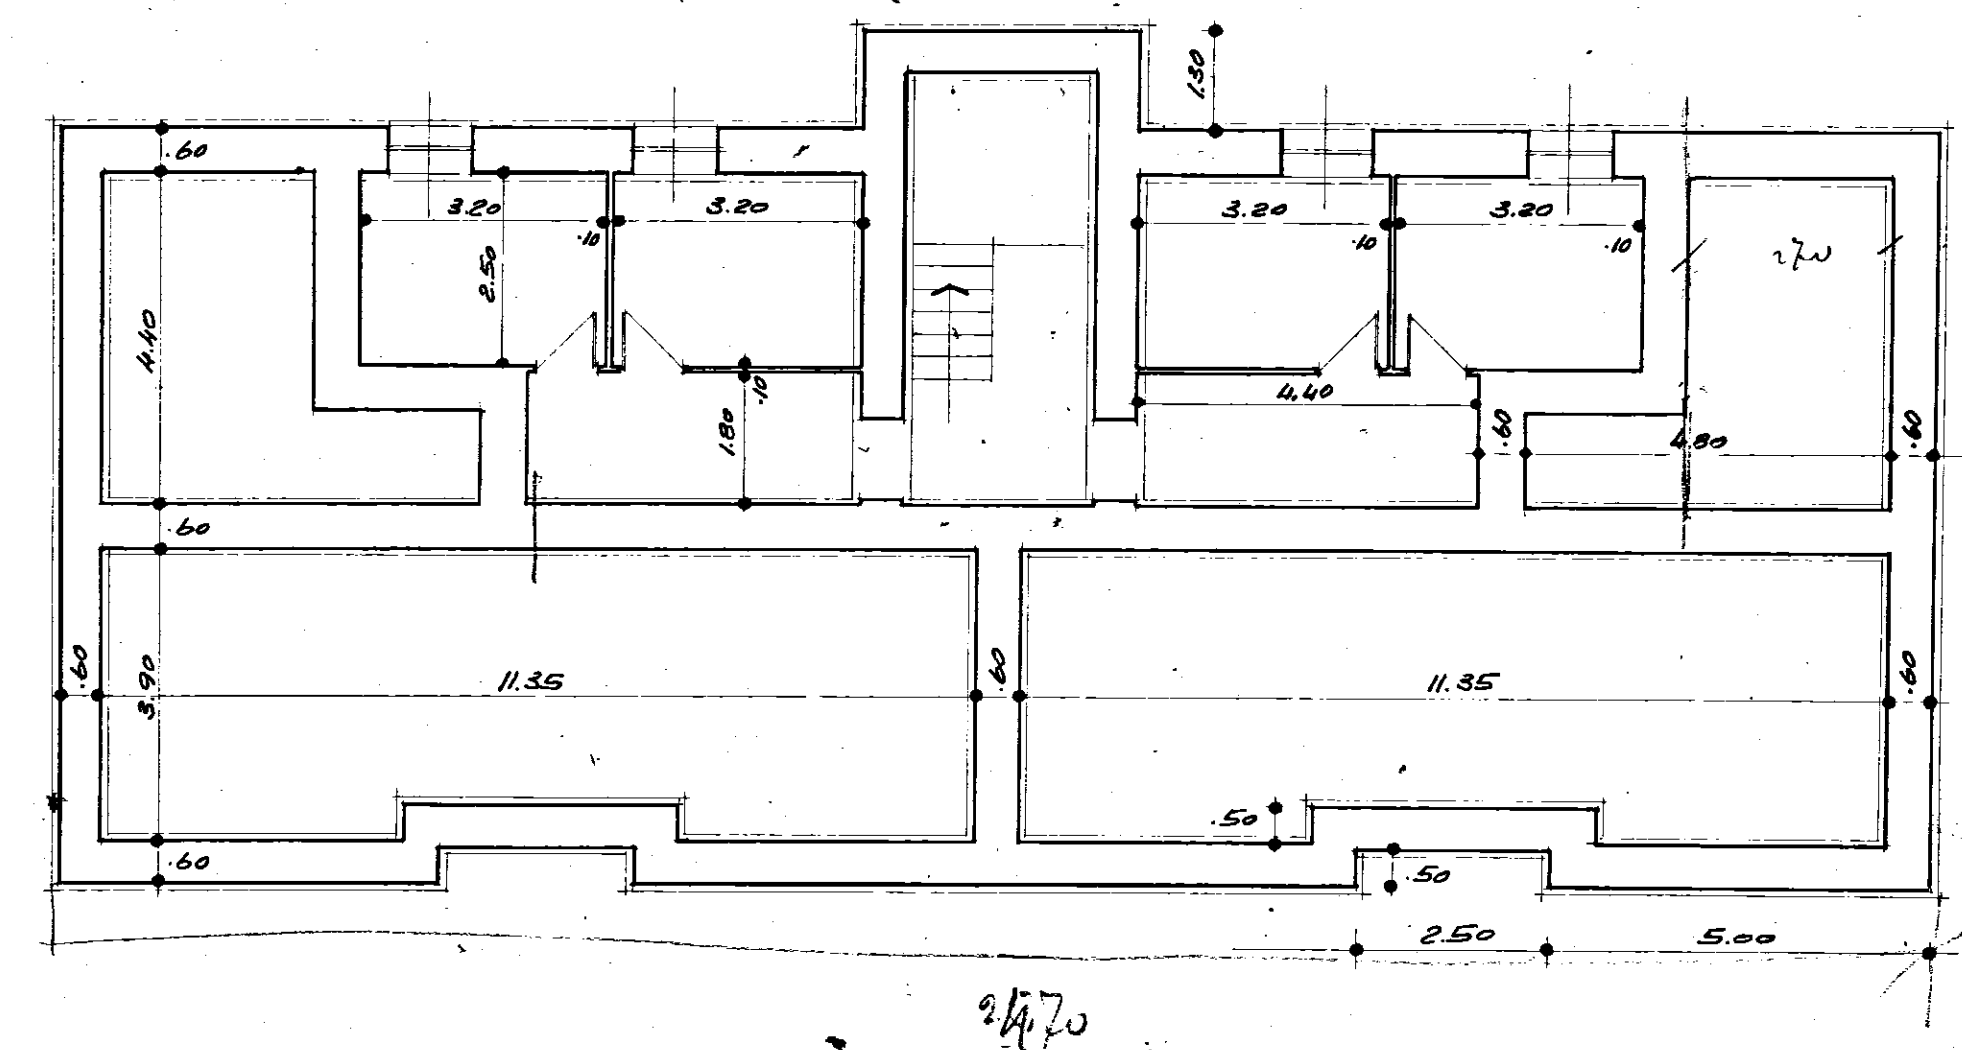


fondazioni e cantinato

540
120
60

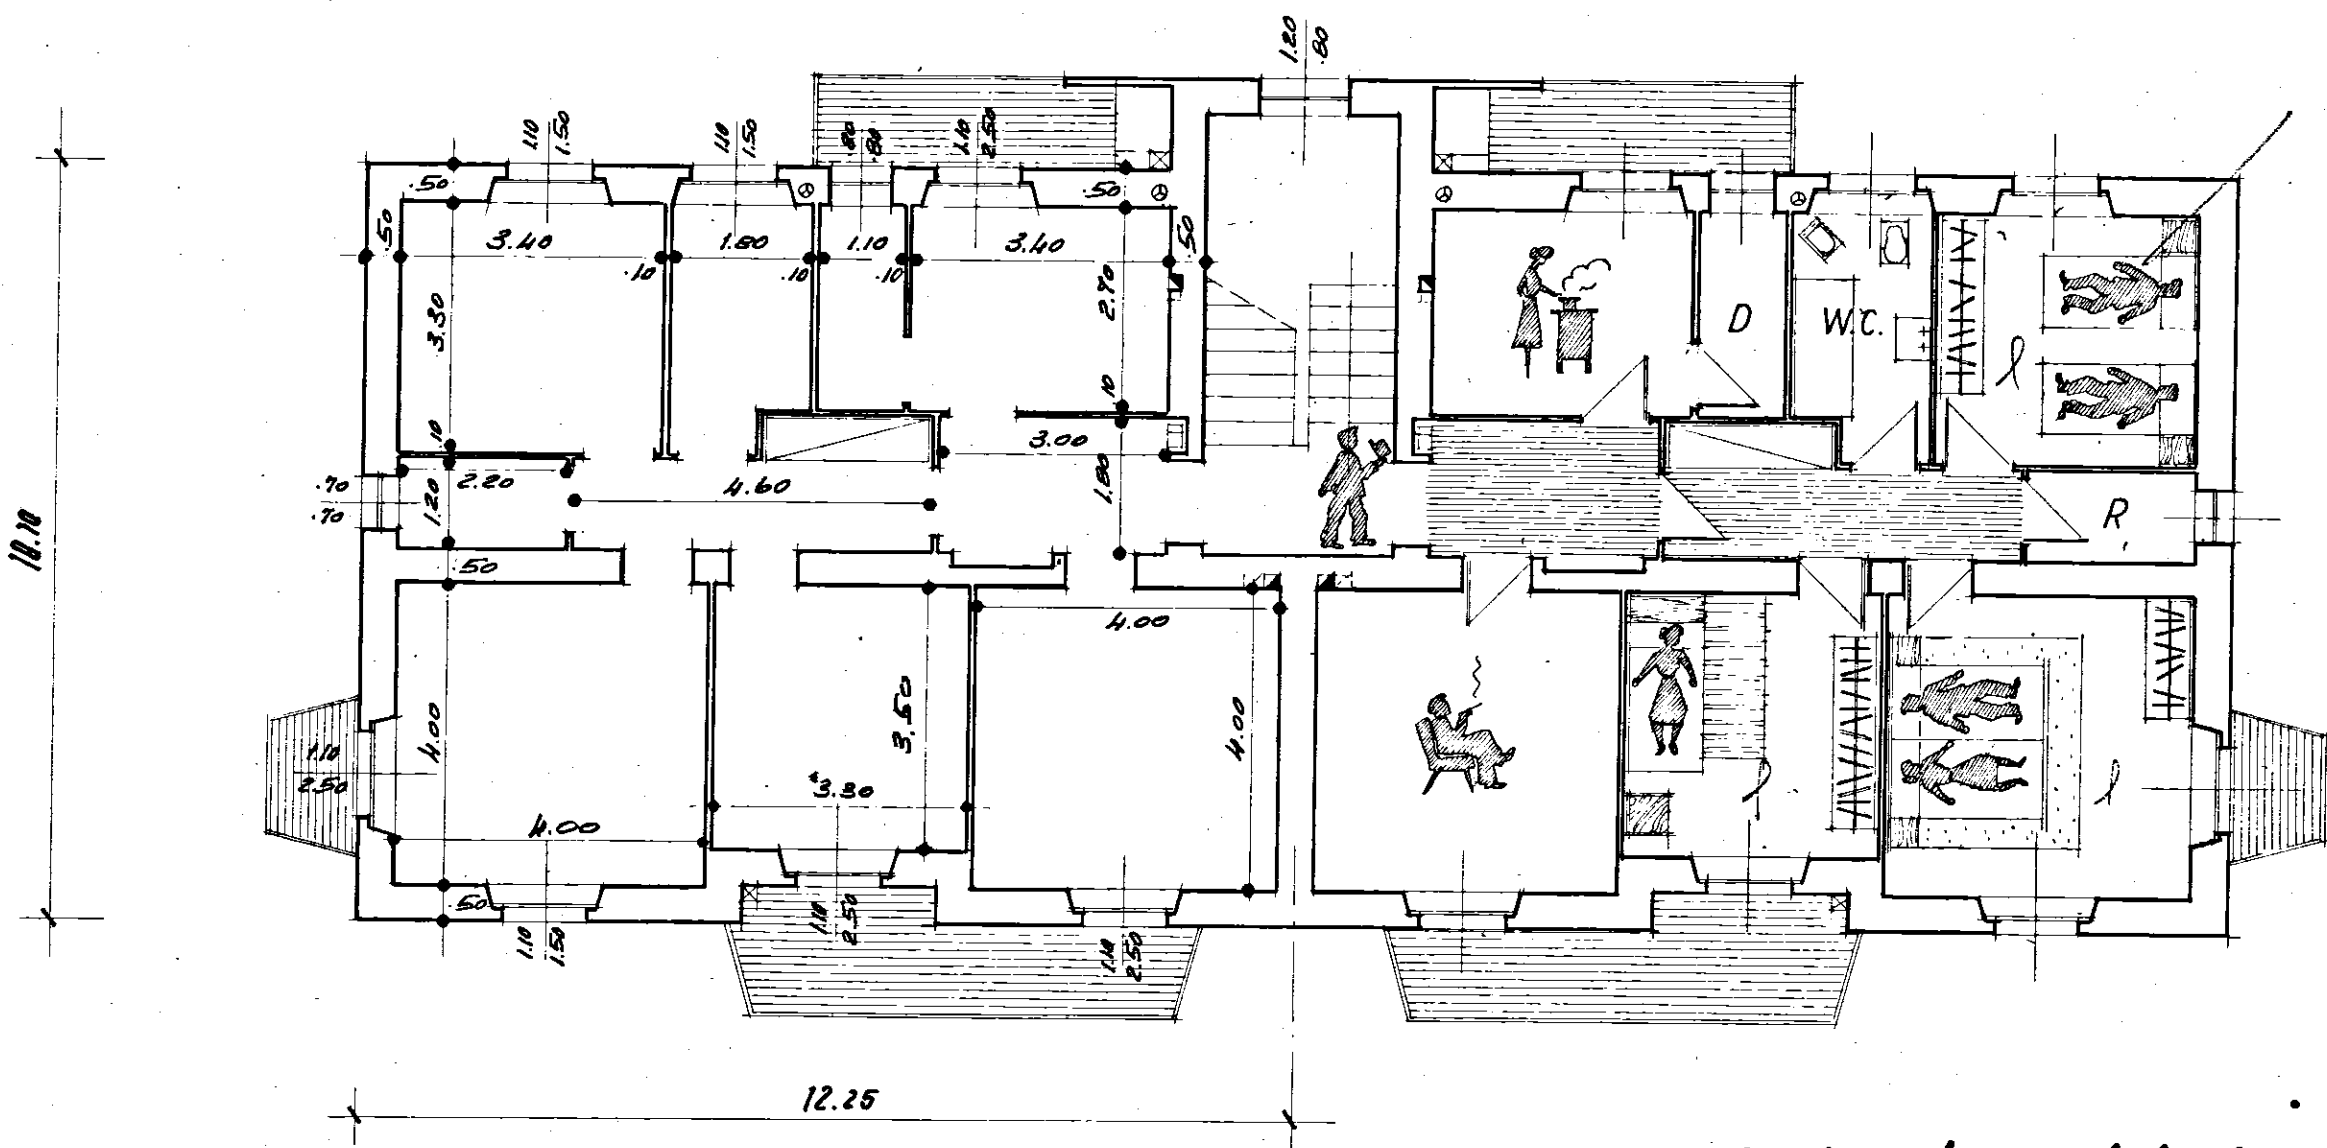


piano rialzato

34
2
12
94
100

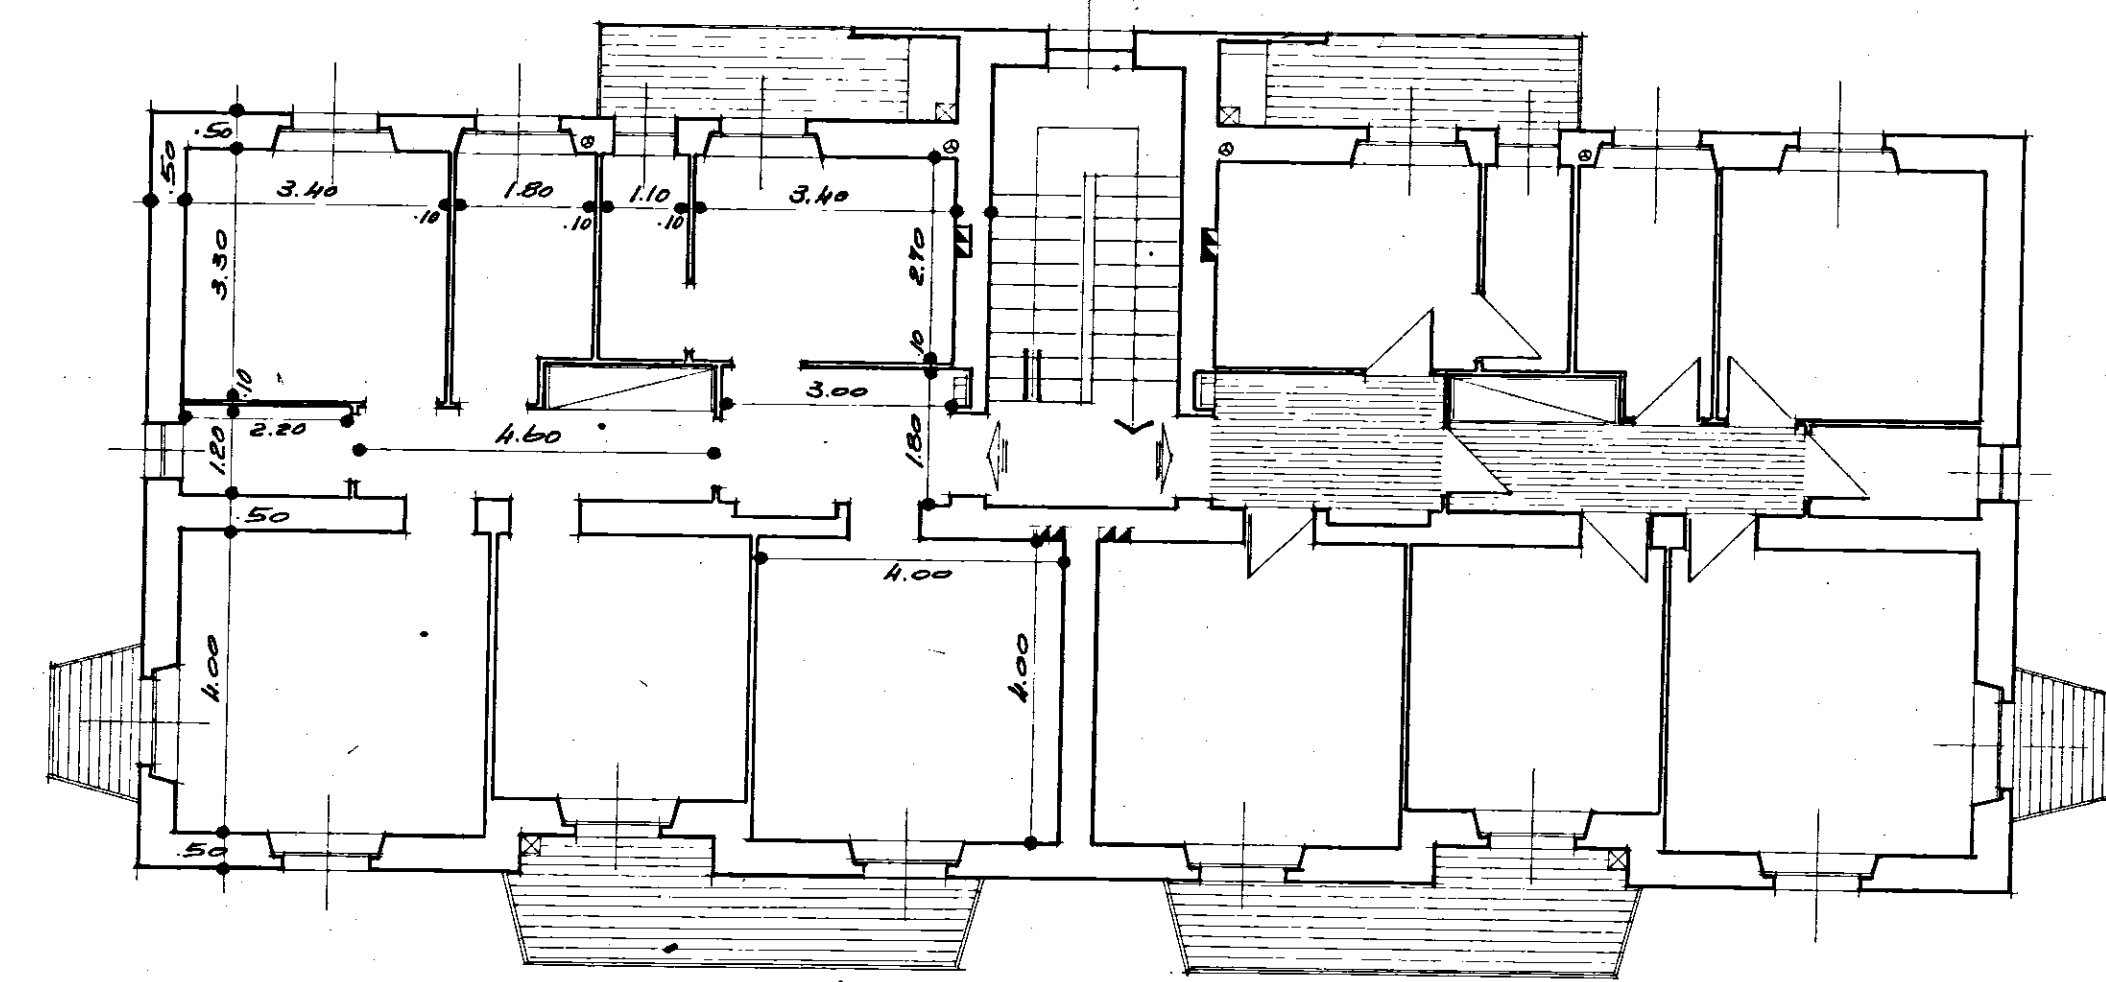

piano primo

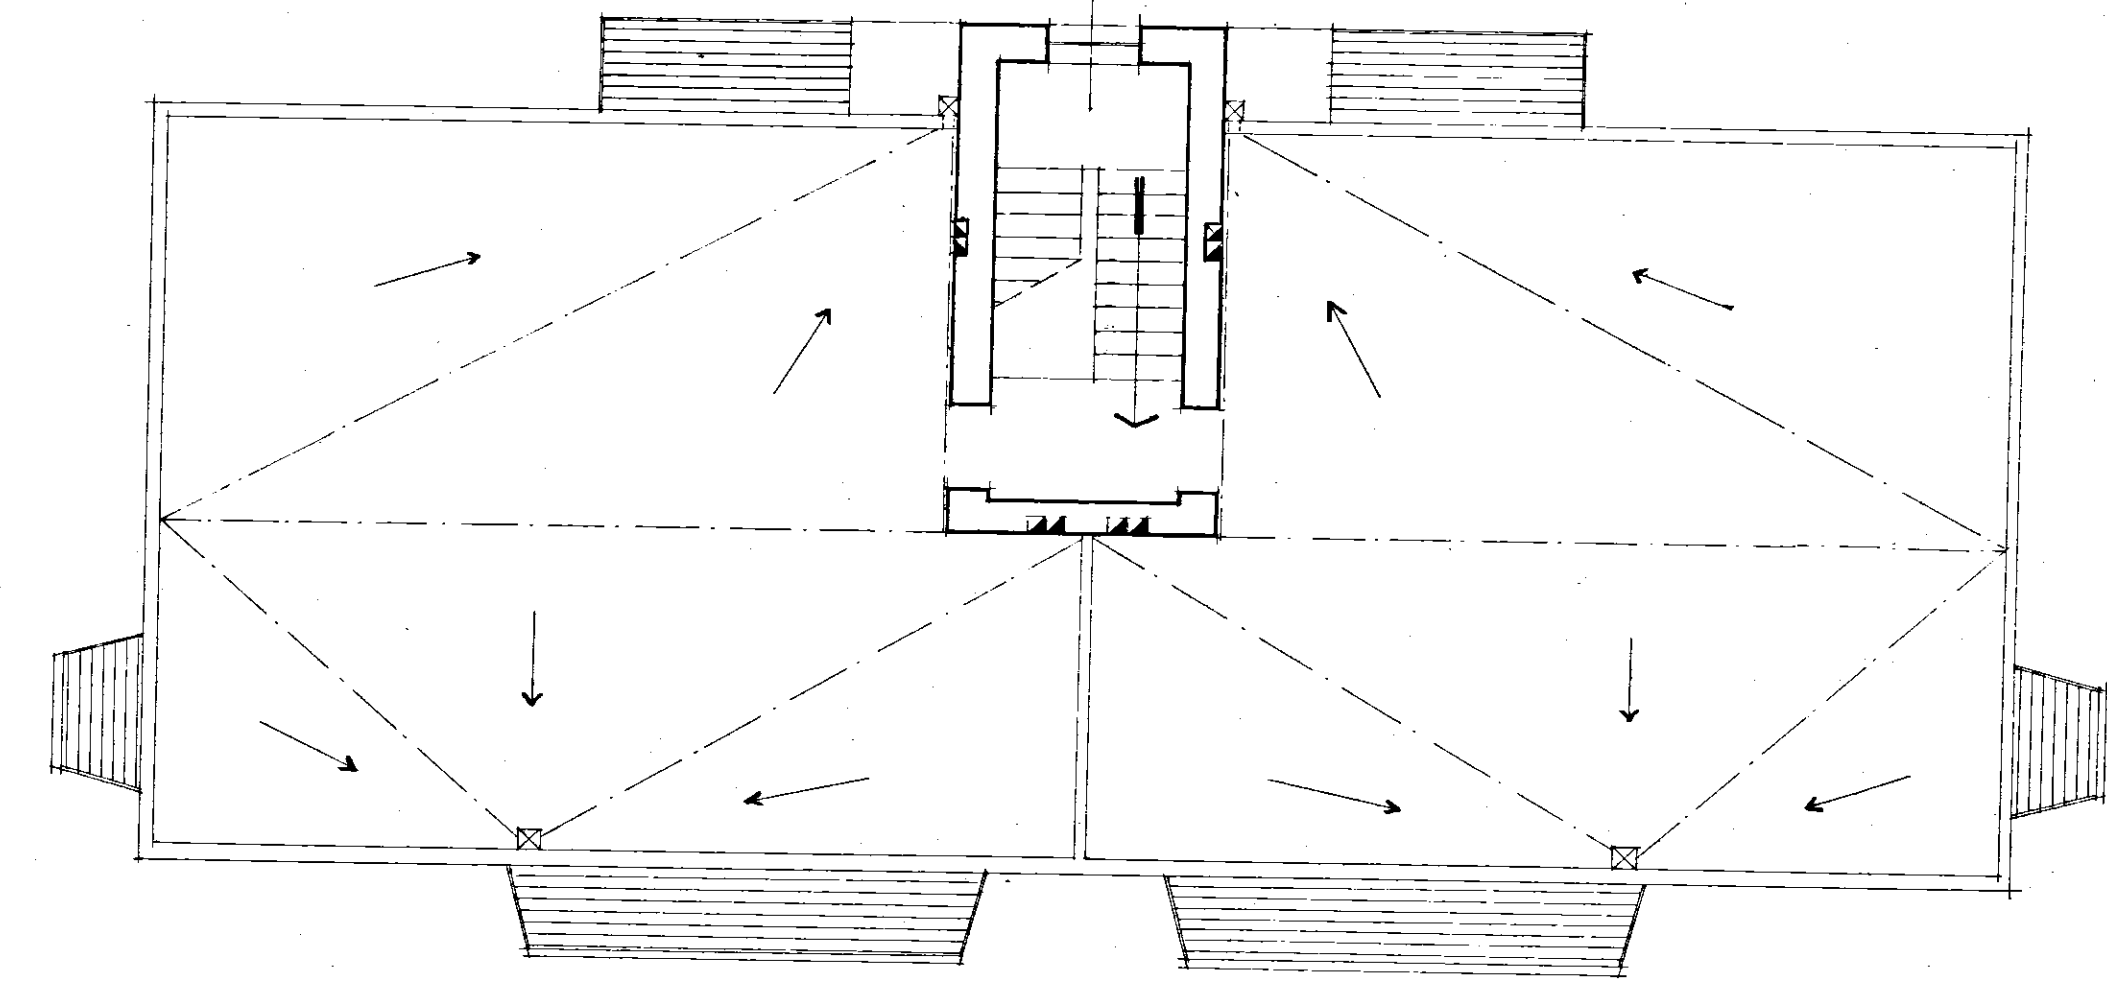

piano terrazze