


ISTITUTO AUTONOMO CASE POPOLARI BRINDISI


CASE PER SENZA TETTO IN BRINDISI PAL. B

UBICAZIONE

SCALA 1:1000

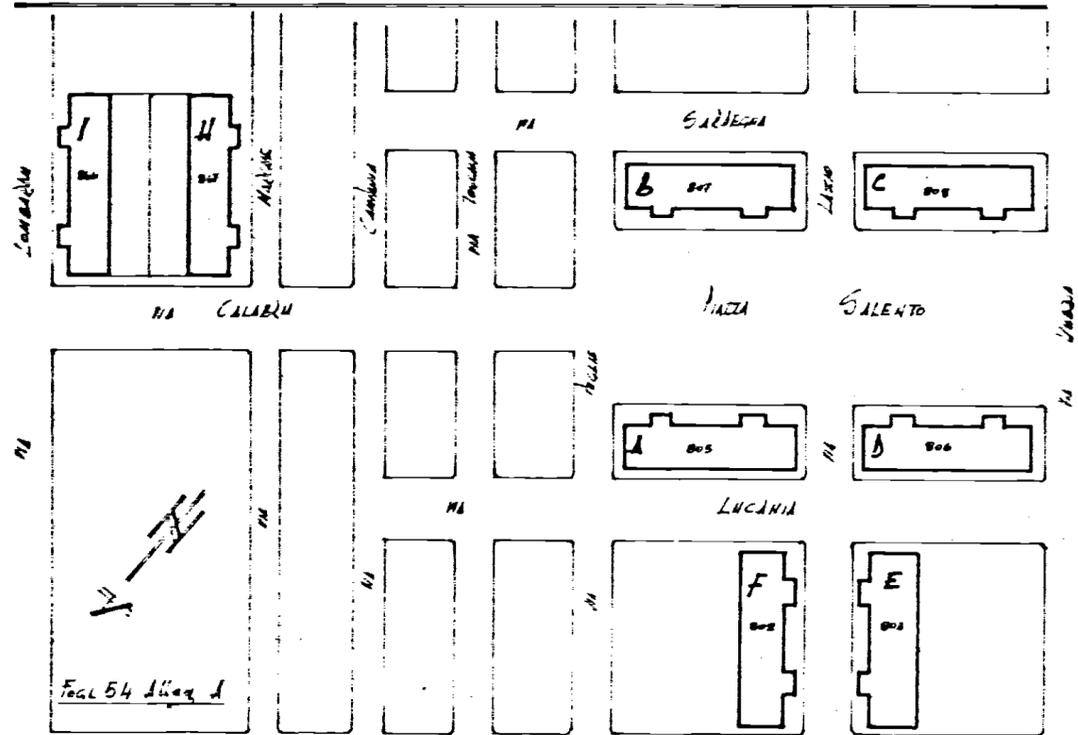

PRIMO PIANO

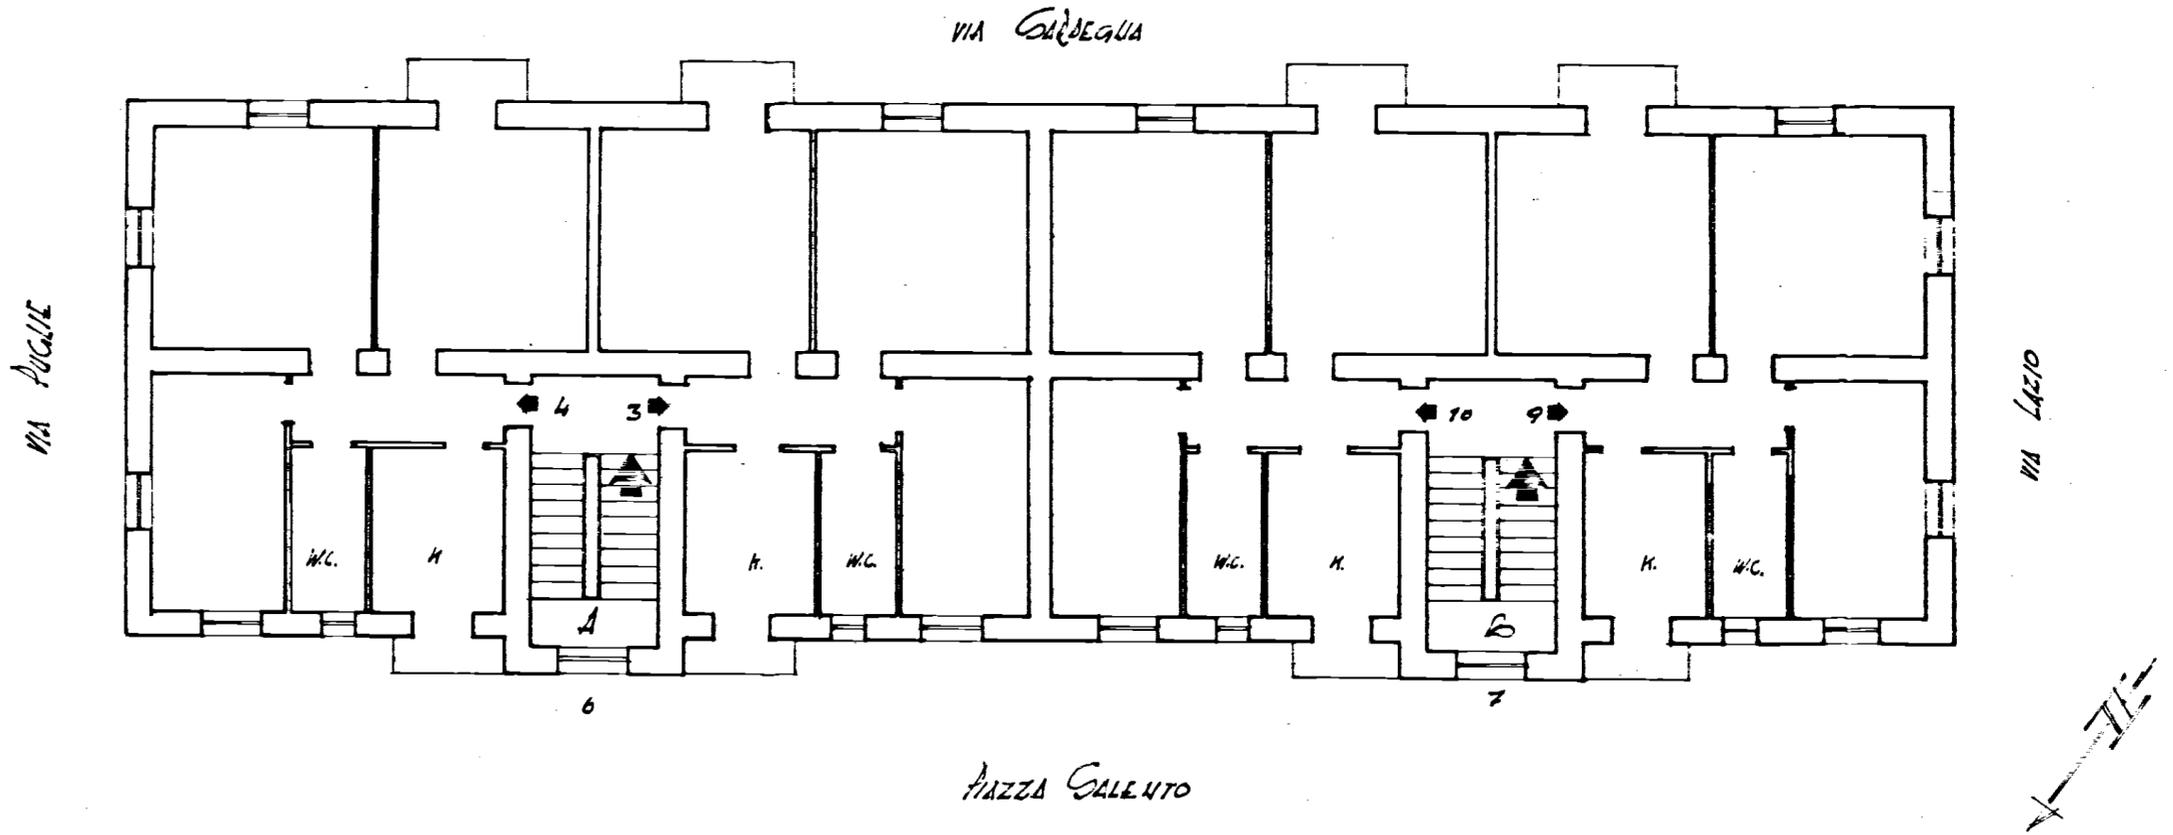

Appartamento alla Sella cot.
Piazza Salento n. 6-7
Allegato

SCALA 1:100