GESTIONE CASE LAVORATORI
legge n. 2 del 17 gen

Intervento N° 194

stazione appaltante
I.A.C.P.

QUARTIERE=S.ELIA= BRINDISI

Edilizia Sovvenzionata

Comparto 2° - palazzine 12-3-4

IMPIANTO TERMICO - Schema -
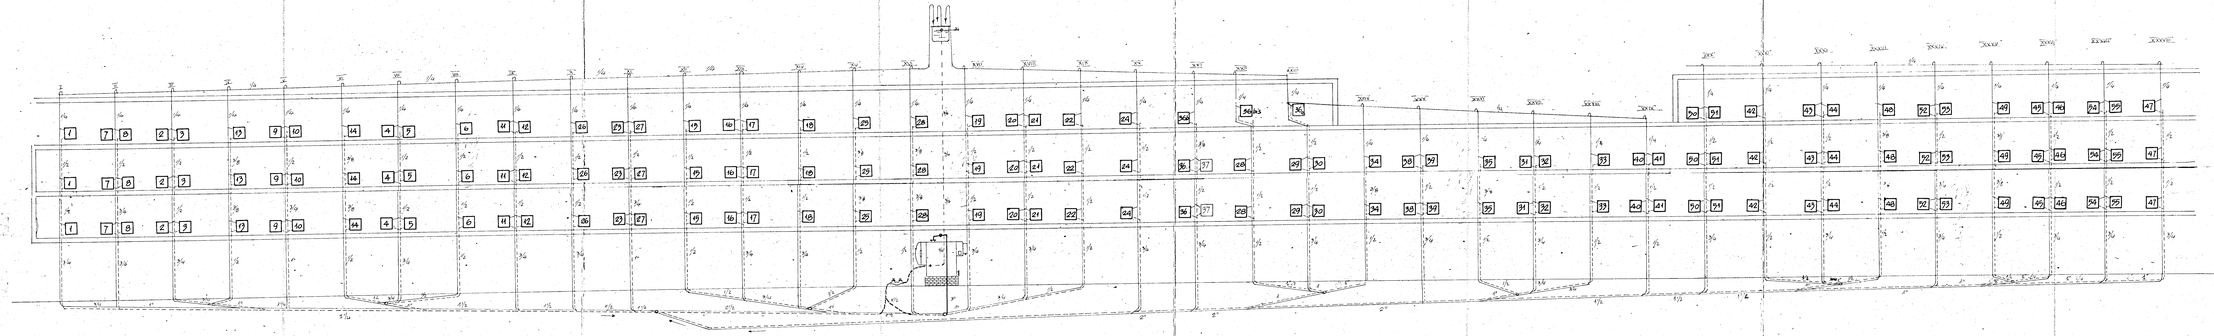
tavola n° 10