




RINGHIERA

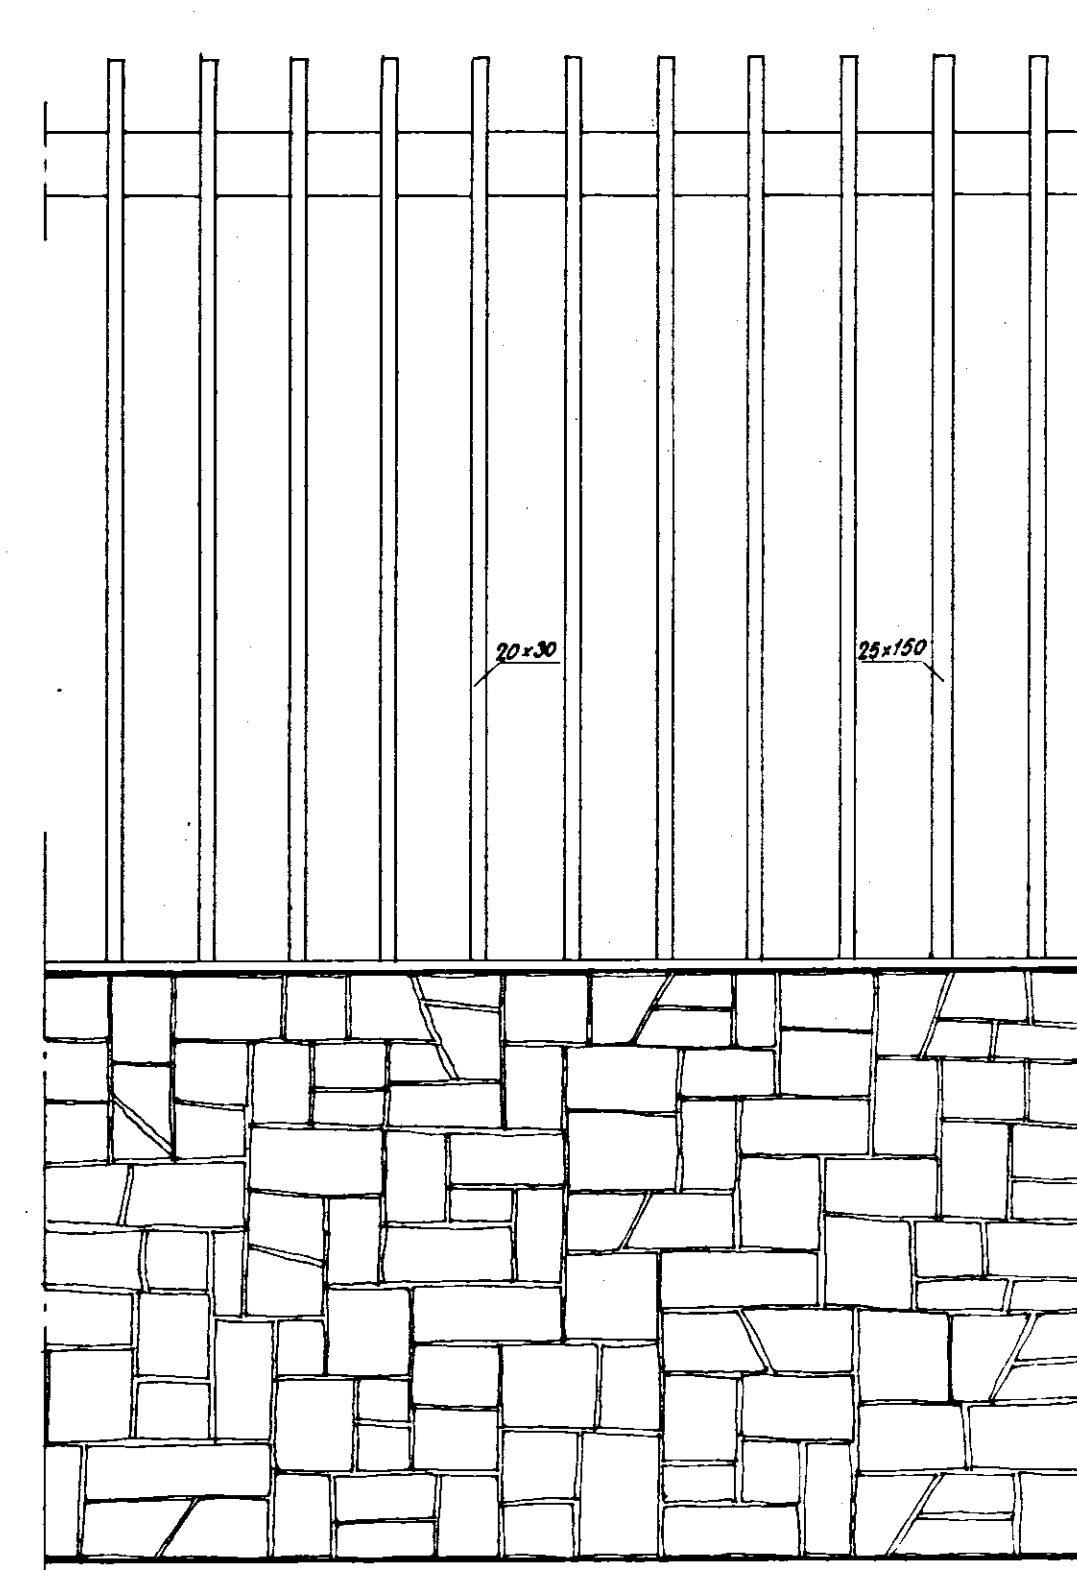


SEZIONE

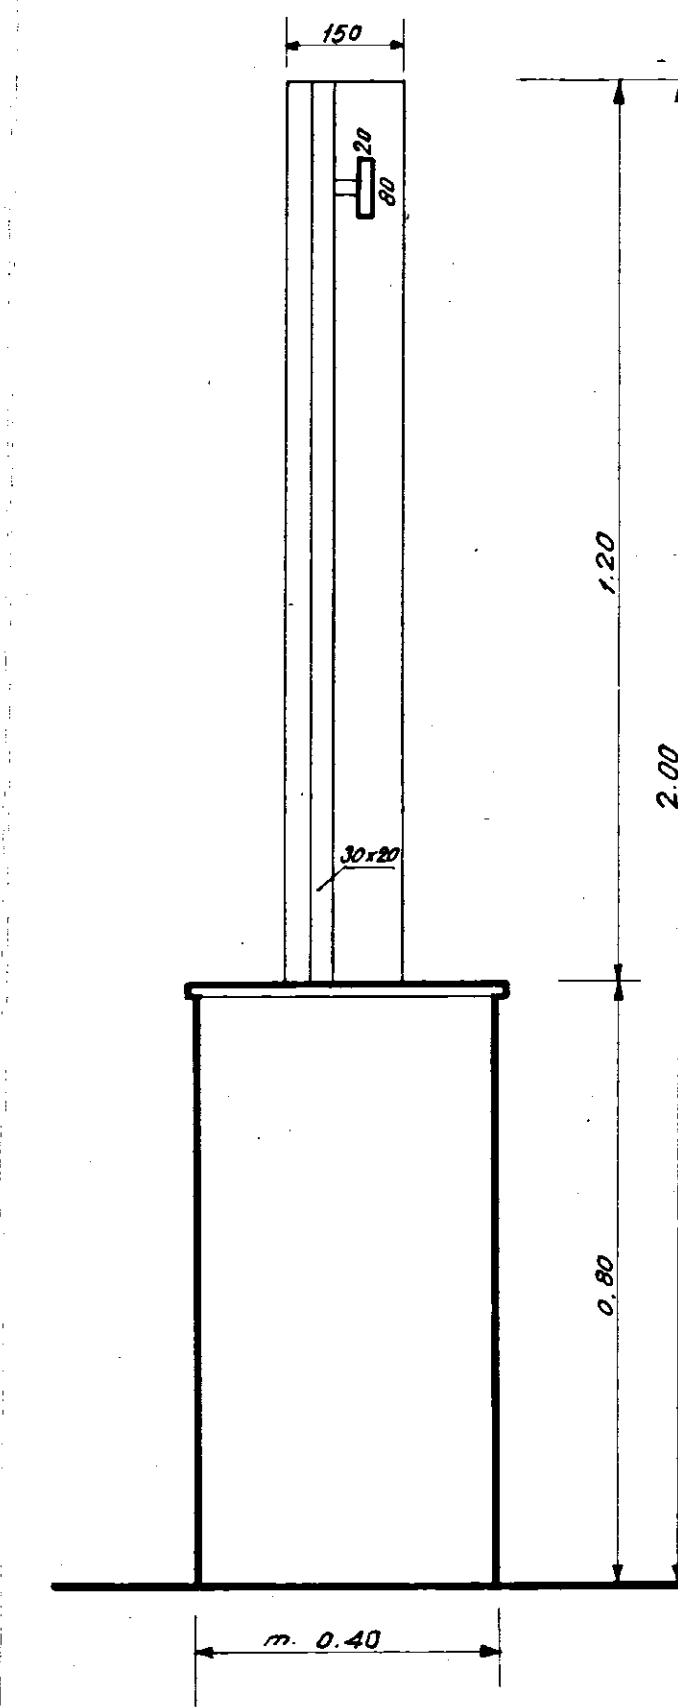


PLANT.

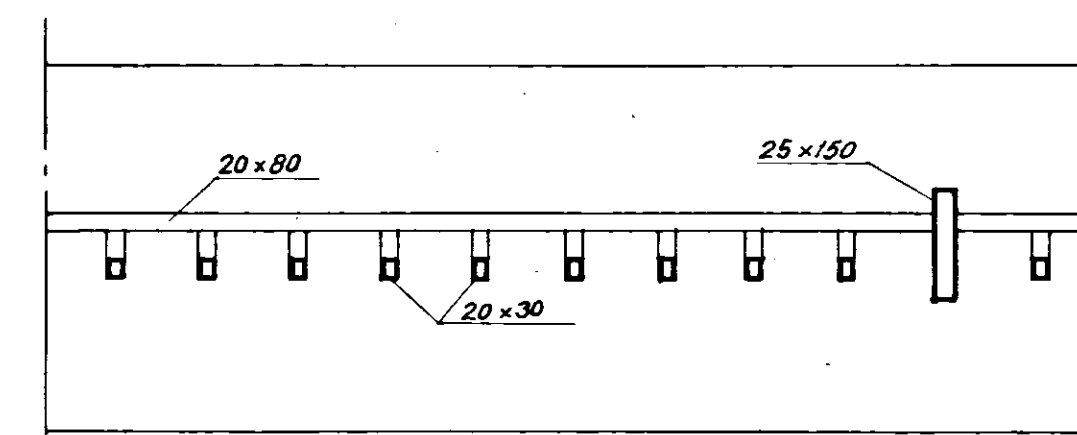


C A N C E L L O

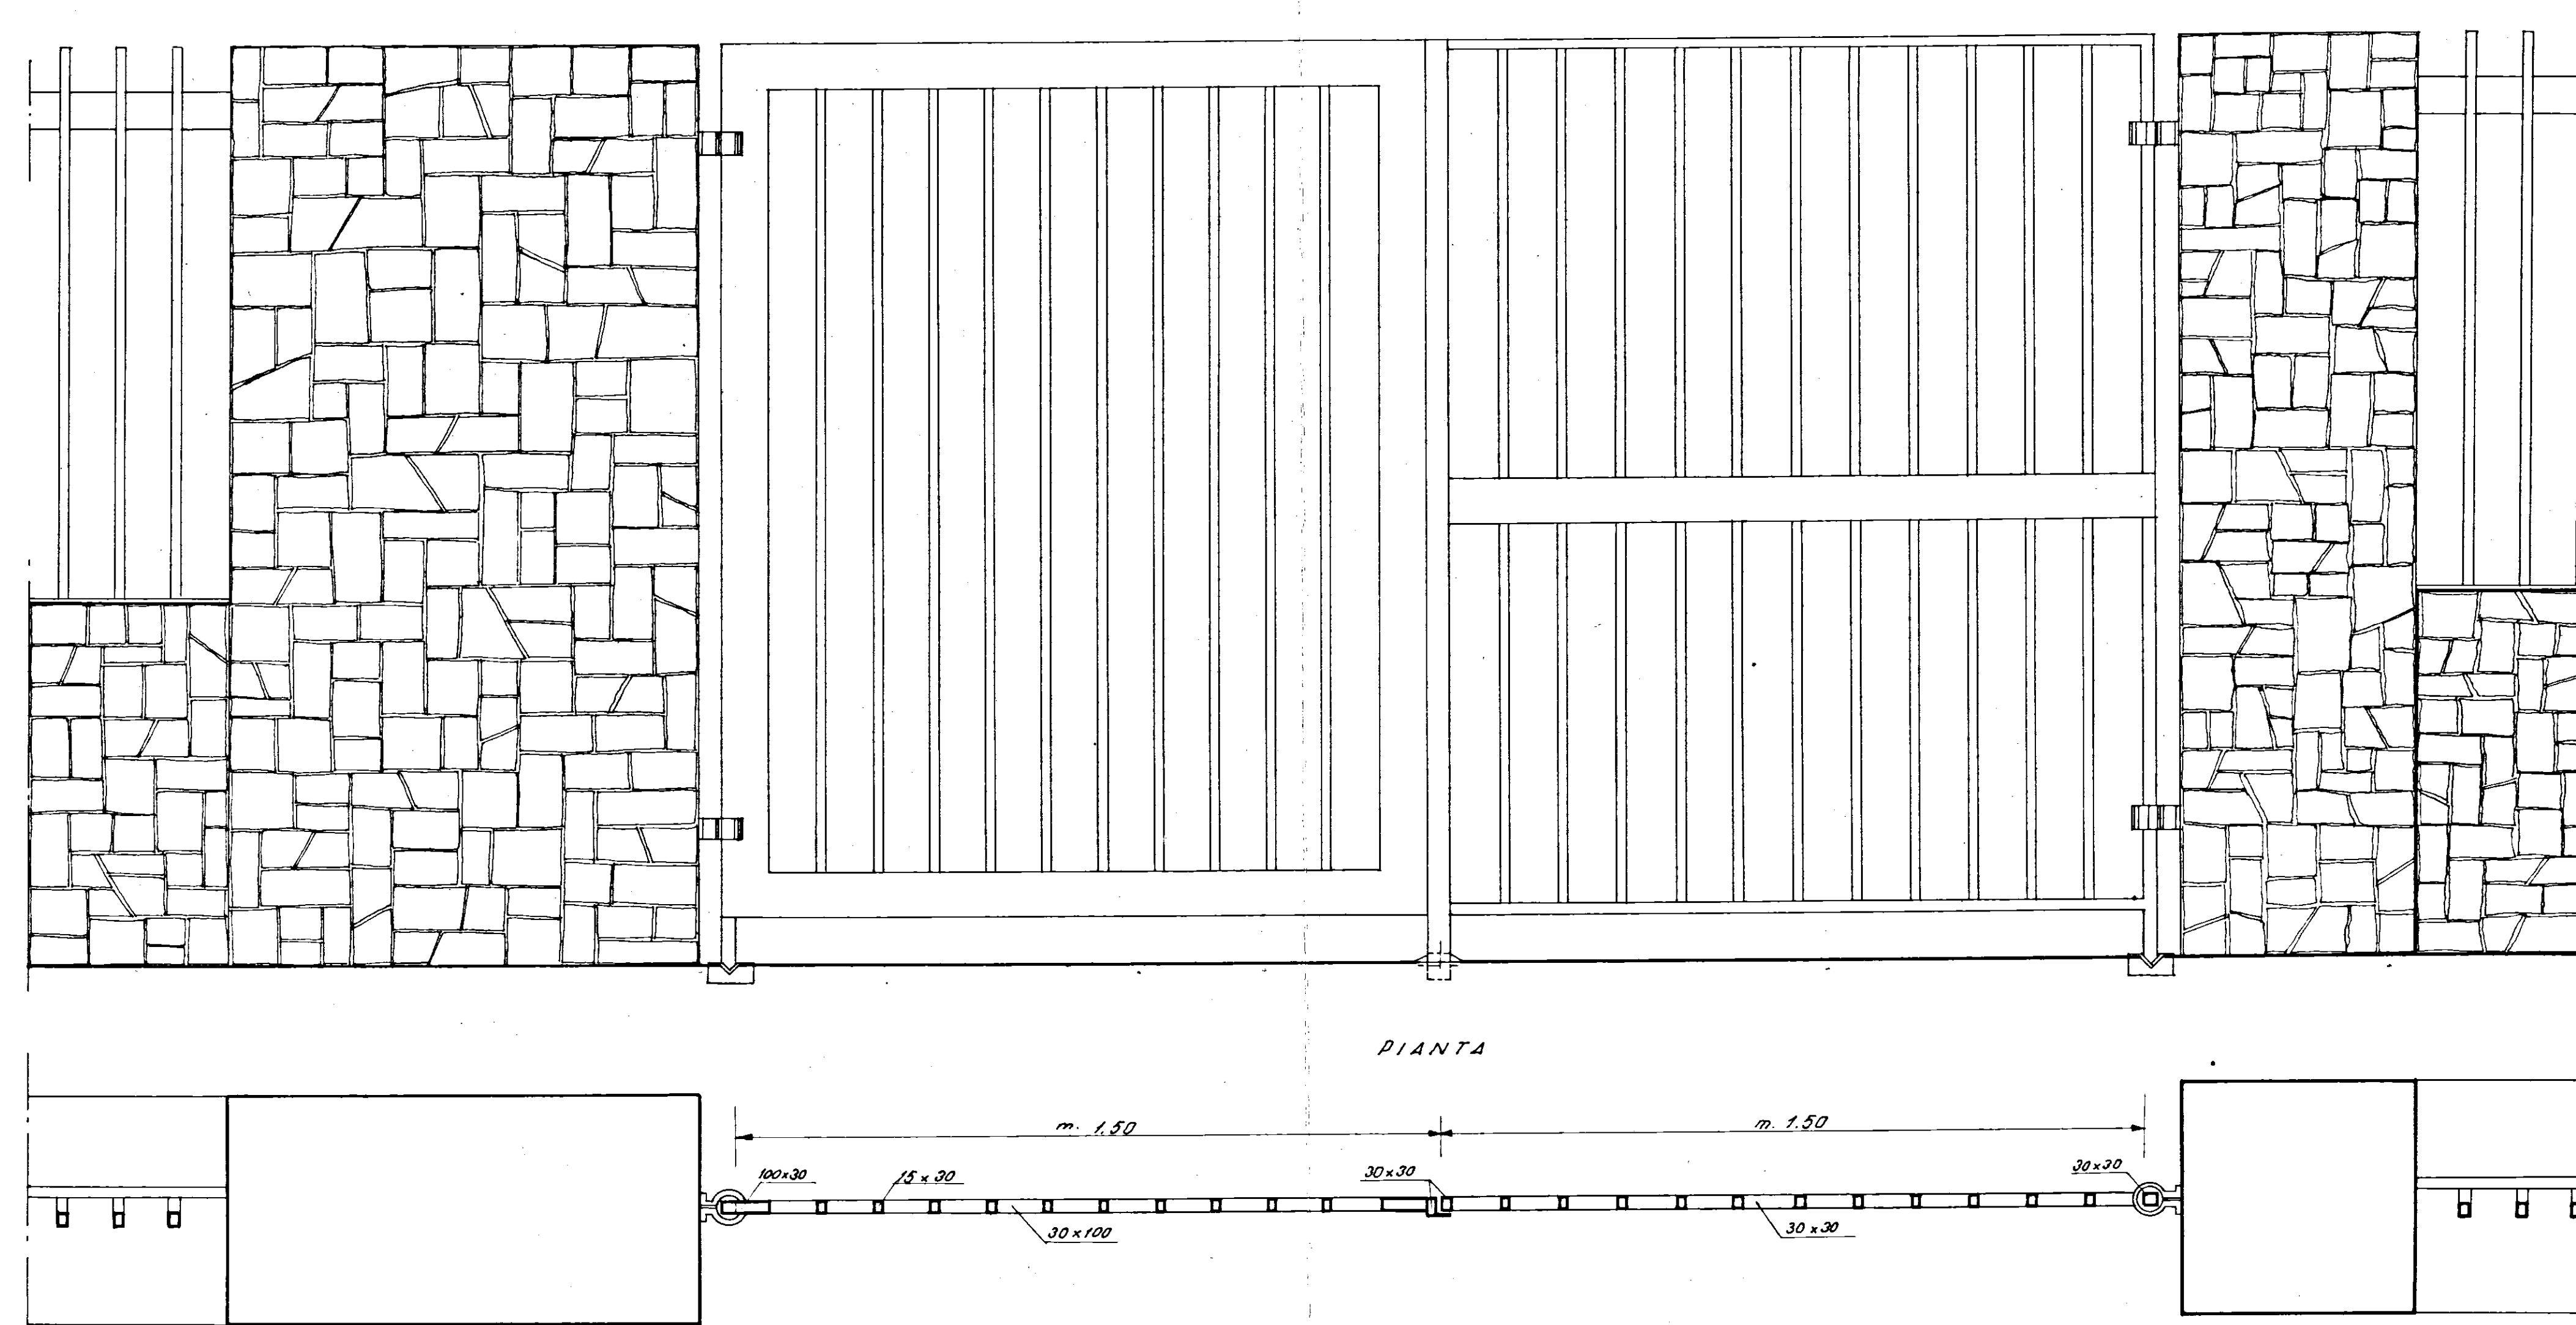

PROSPETTO SU STRADA

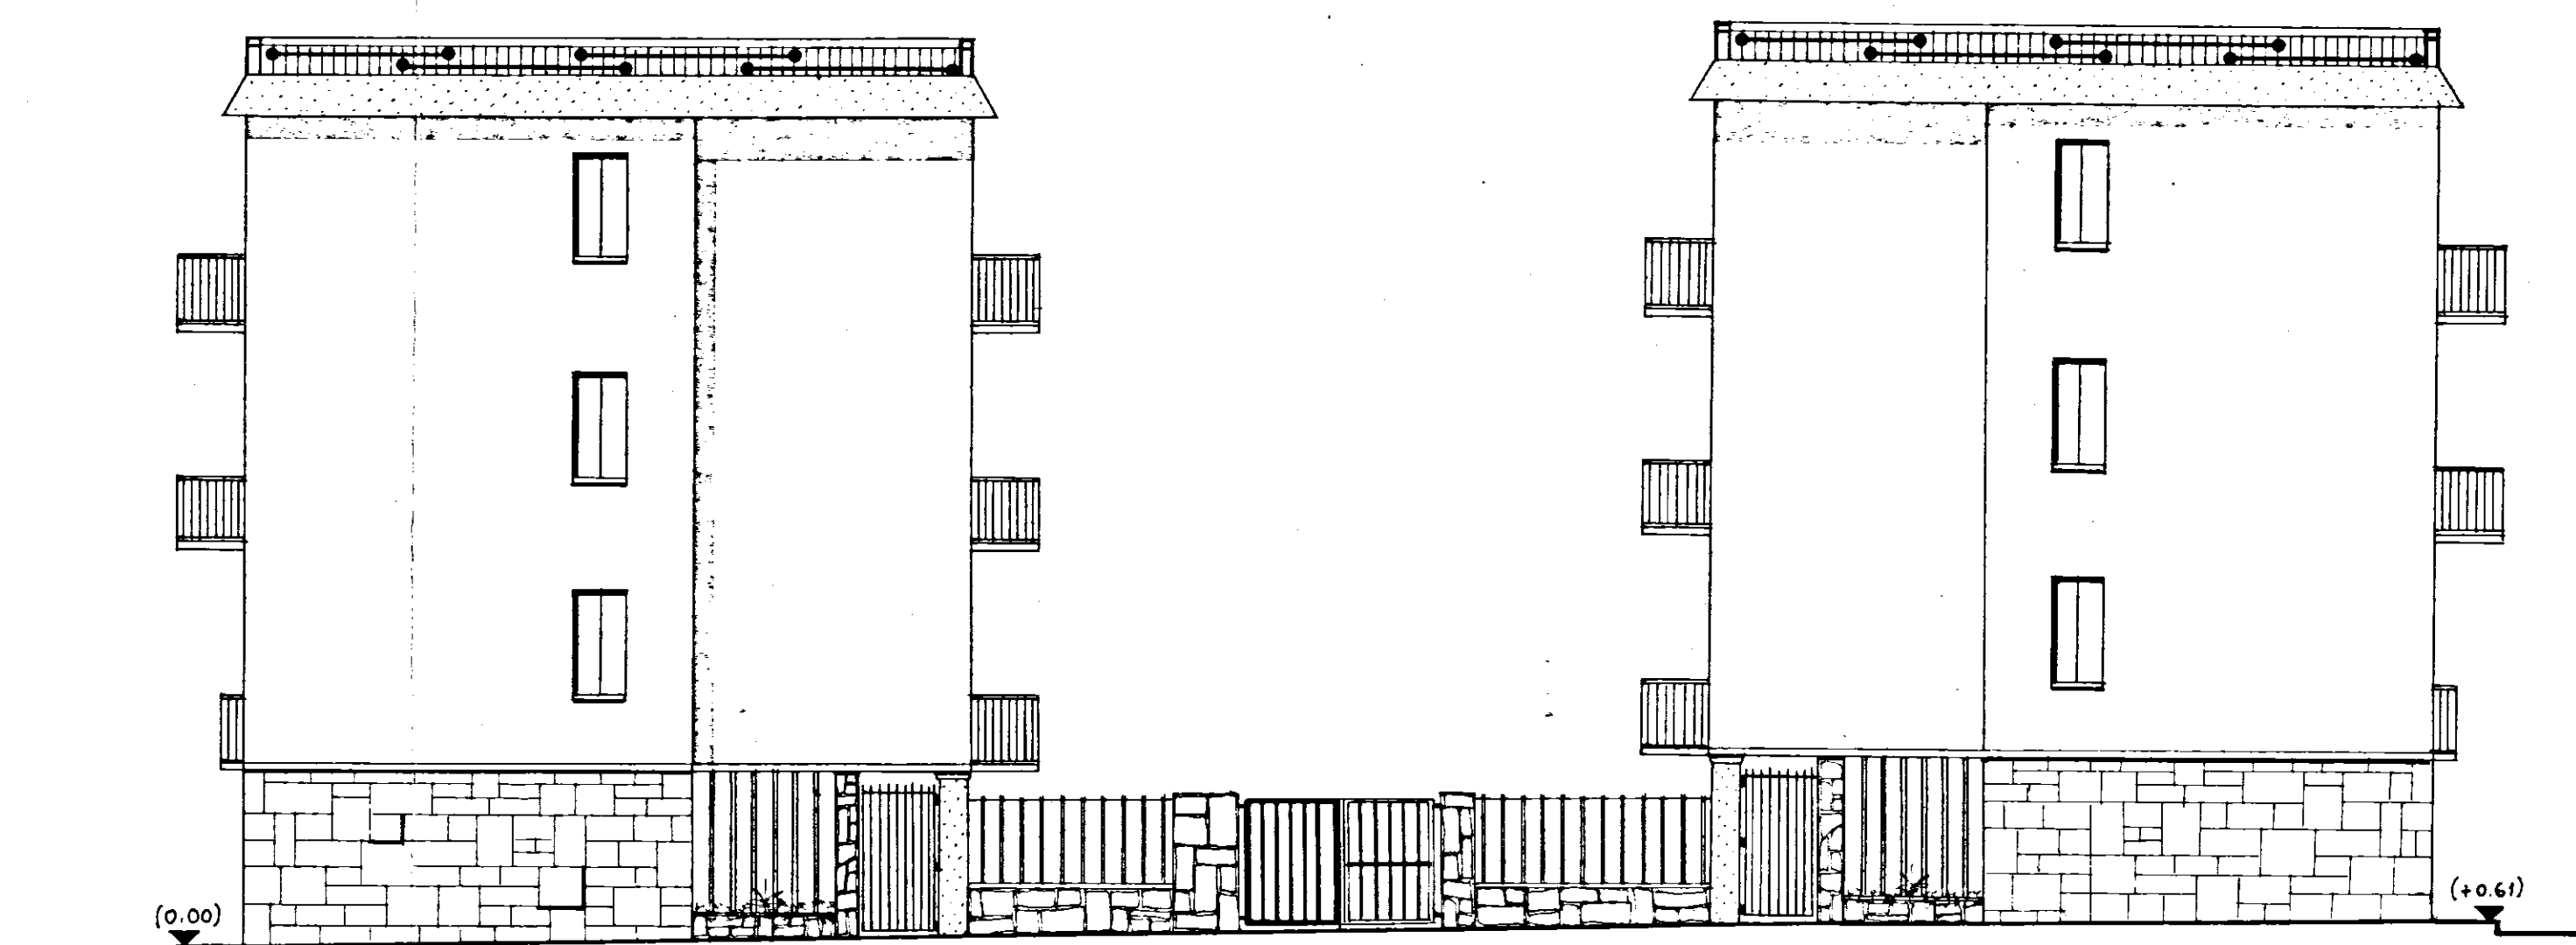

PLANIMETER

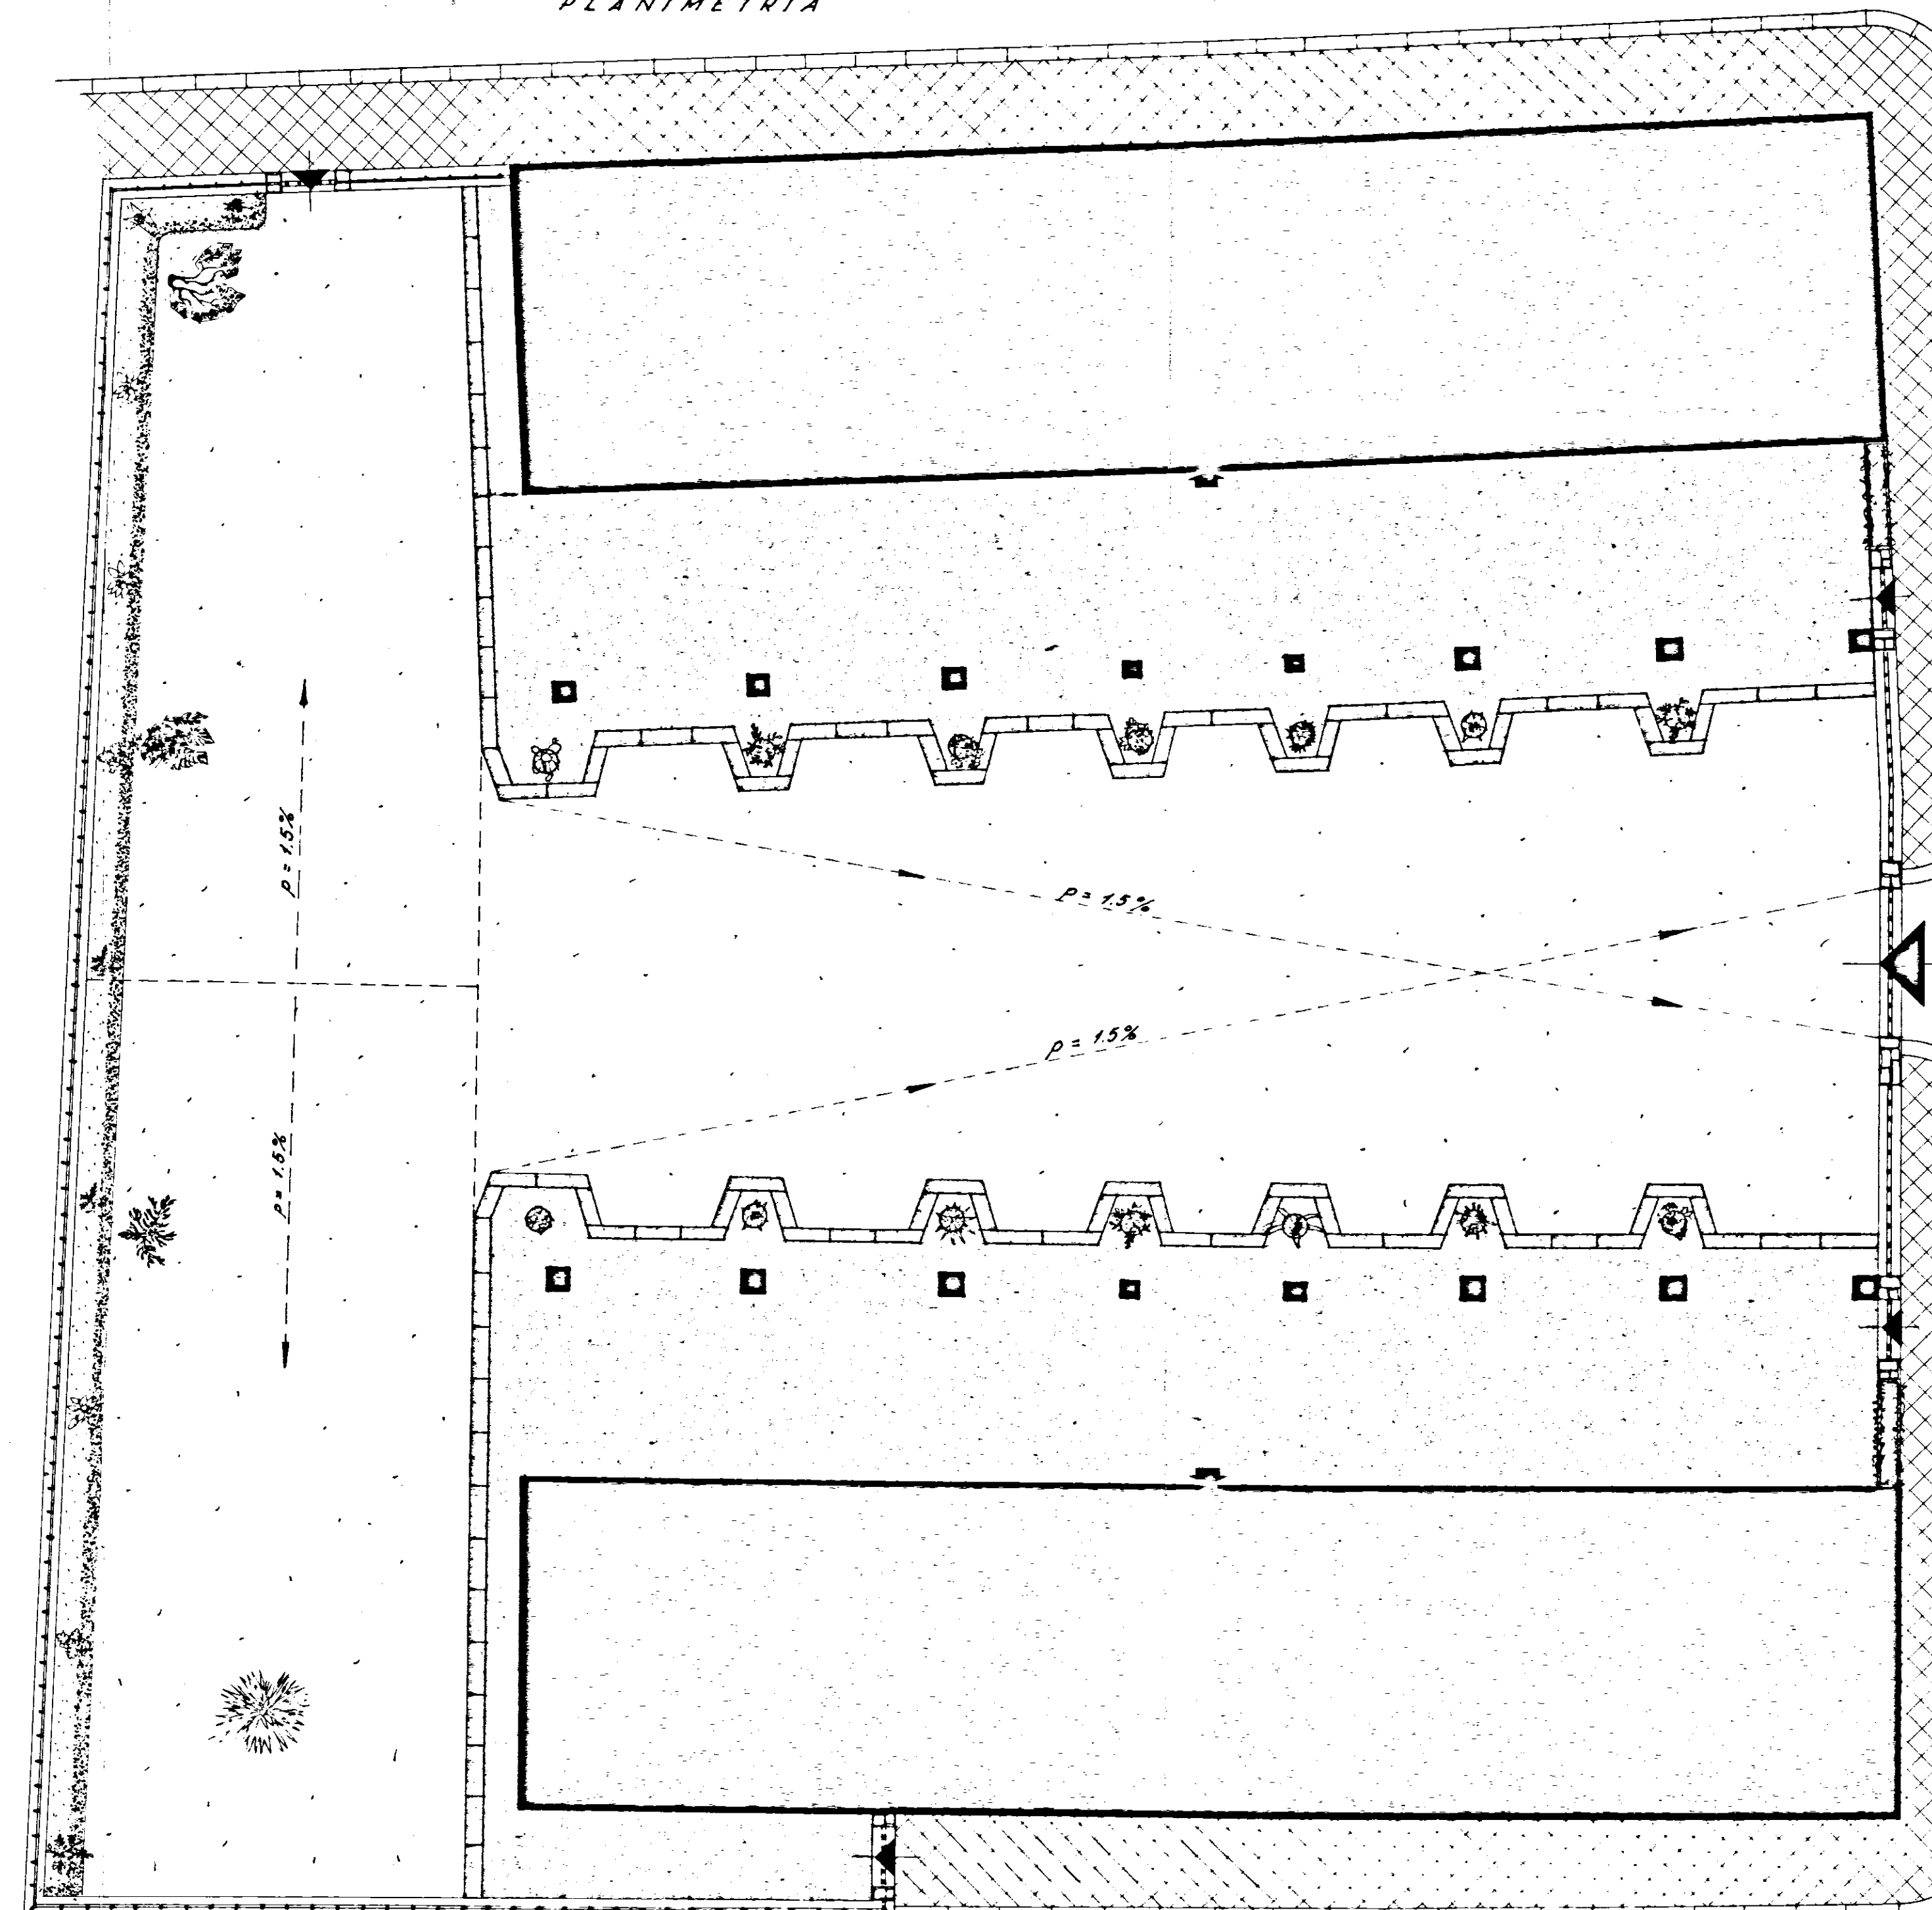

ABC COOP EDIZ
"LA CASA"
LACANO DI PIUGLIA
IL PRESIDENTE
Donato Di Camillo
non me lo ricordo

COOPERATIVA EDILIZIA		FINANZIAMENTO GesCal		STAZIONE APPALTANTE	
"LA CASA"		(Legge 14-2-1963 n° 60)		Cooperativa "LA CASA"	
N°2 palazzine con 12 alloggi economici in Fasano (TIPO C)				data: 11.11.1999:	
				2	
PARTICOLARI E SISTEMAZIONE DELL'AREA				Archivio	
Dr. Ing. GIOVANNI VALENTINI FASANO	PROGETTO	Dr. Ing. Giovanni Valentini <i>ing. Valentini</i>	Approvazioni C.C.C. 29 FEB. 1999		
Dr. Ing. GIOVANNI VALENTINI FASANO	DIRETTORE DEI LAVORI	Dr. Ing. Giovanni Valentini <i>ing. Valentini</i>	Controllo disegni	visto	