1/c

ISTITUTO AUTONOMO CASE POPOLARI
PER LA PROVINCIA
DI BRINDISI

COSTRUZIONE DI n°12 ABITAZIONI PER LAVORATORI AGRICOLI DIPENDENTI - IN S. DONACI

PROSPETTI e SEZIONE — SCALA 1:100

PROSPETTO ANTERIORE

PROSPETTO POSTERIORE

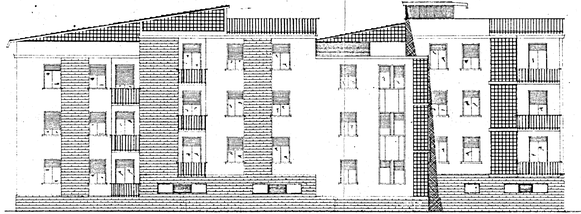
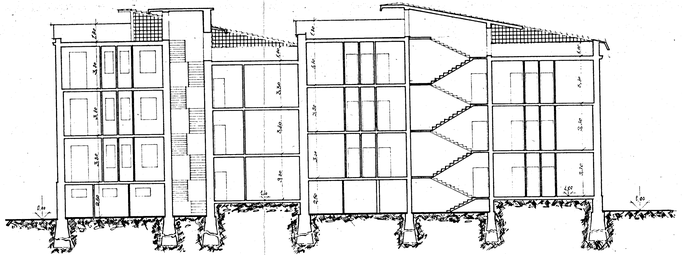
SEZIONE LONGITUDINALE