

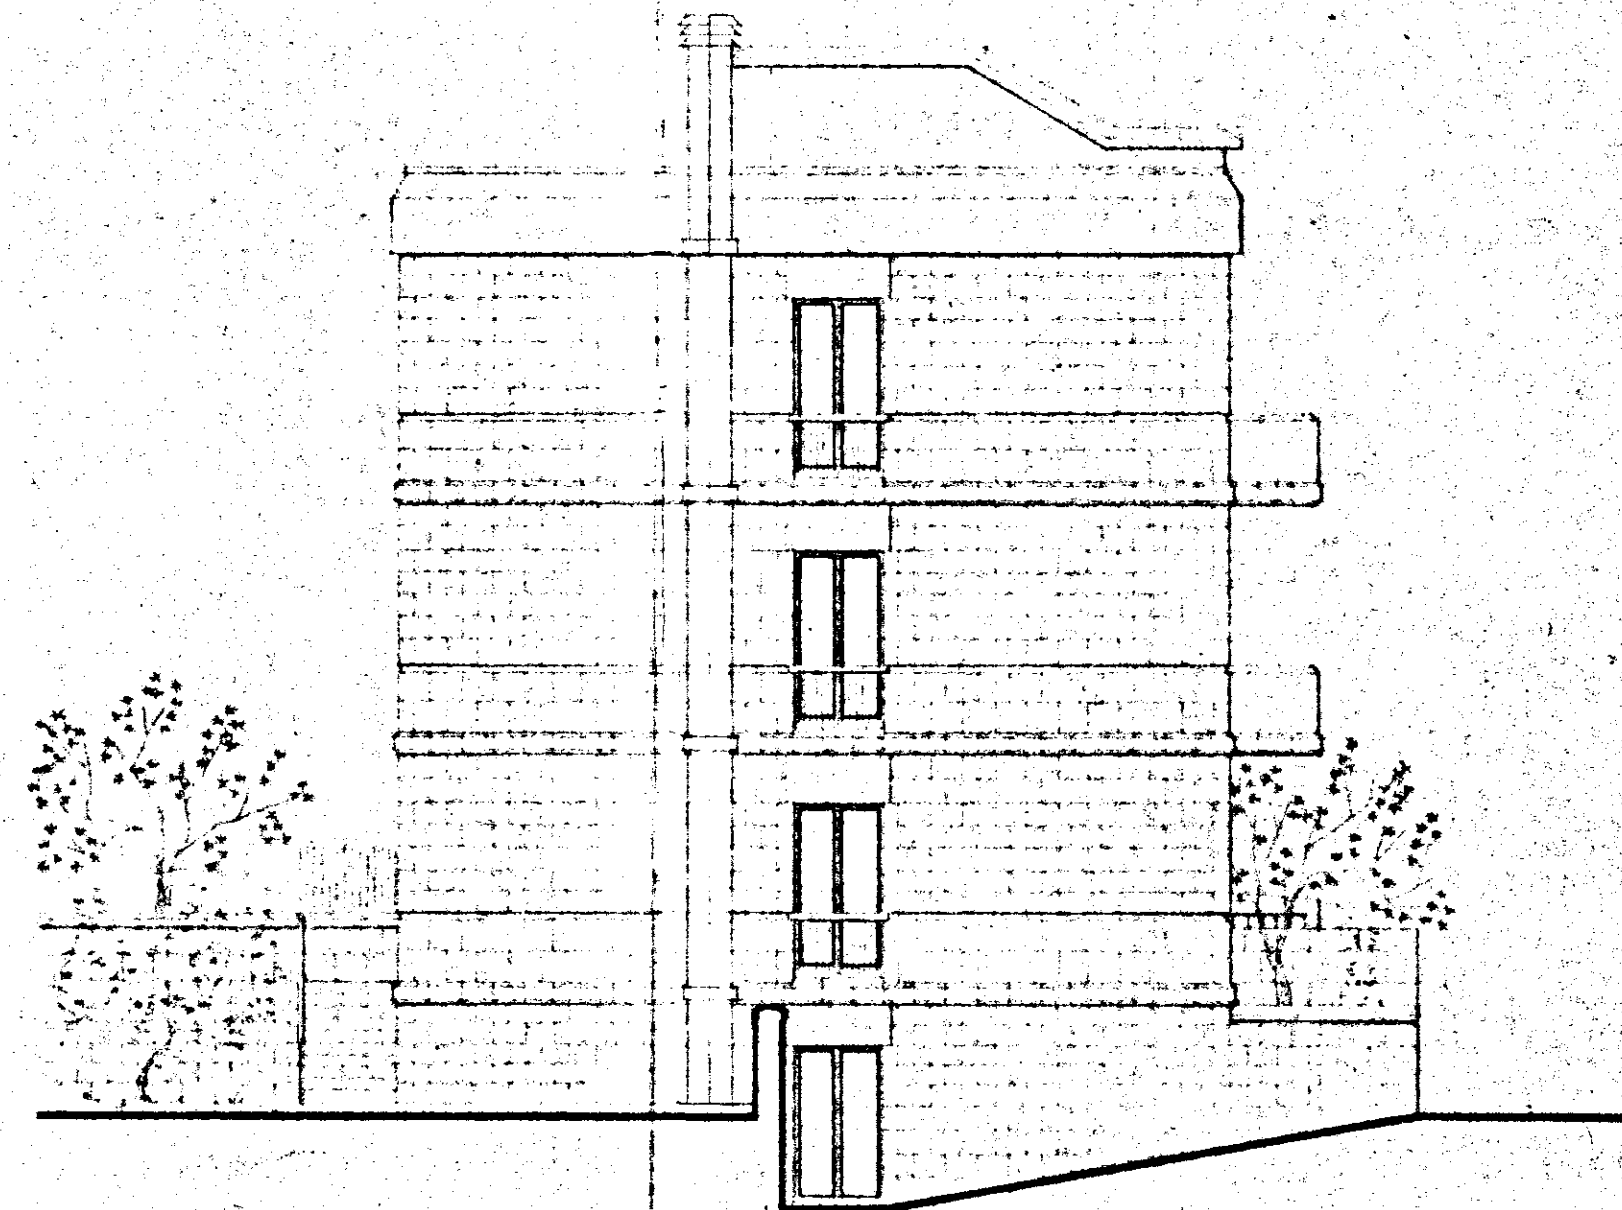
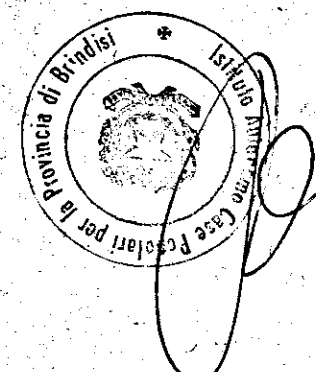


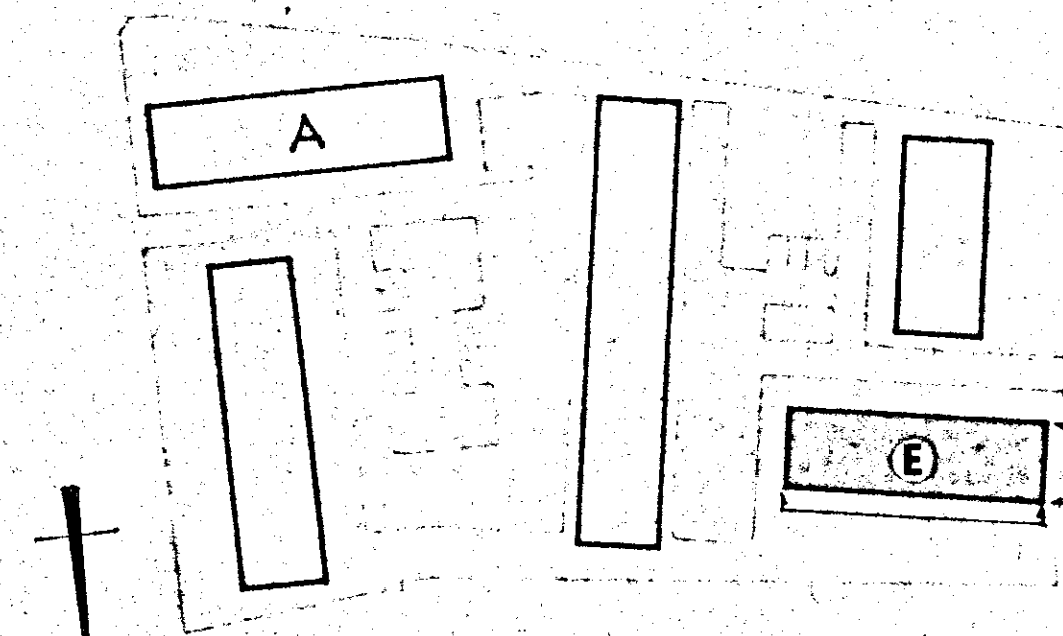

12.65

0.00

-1.32

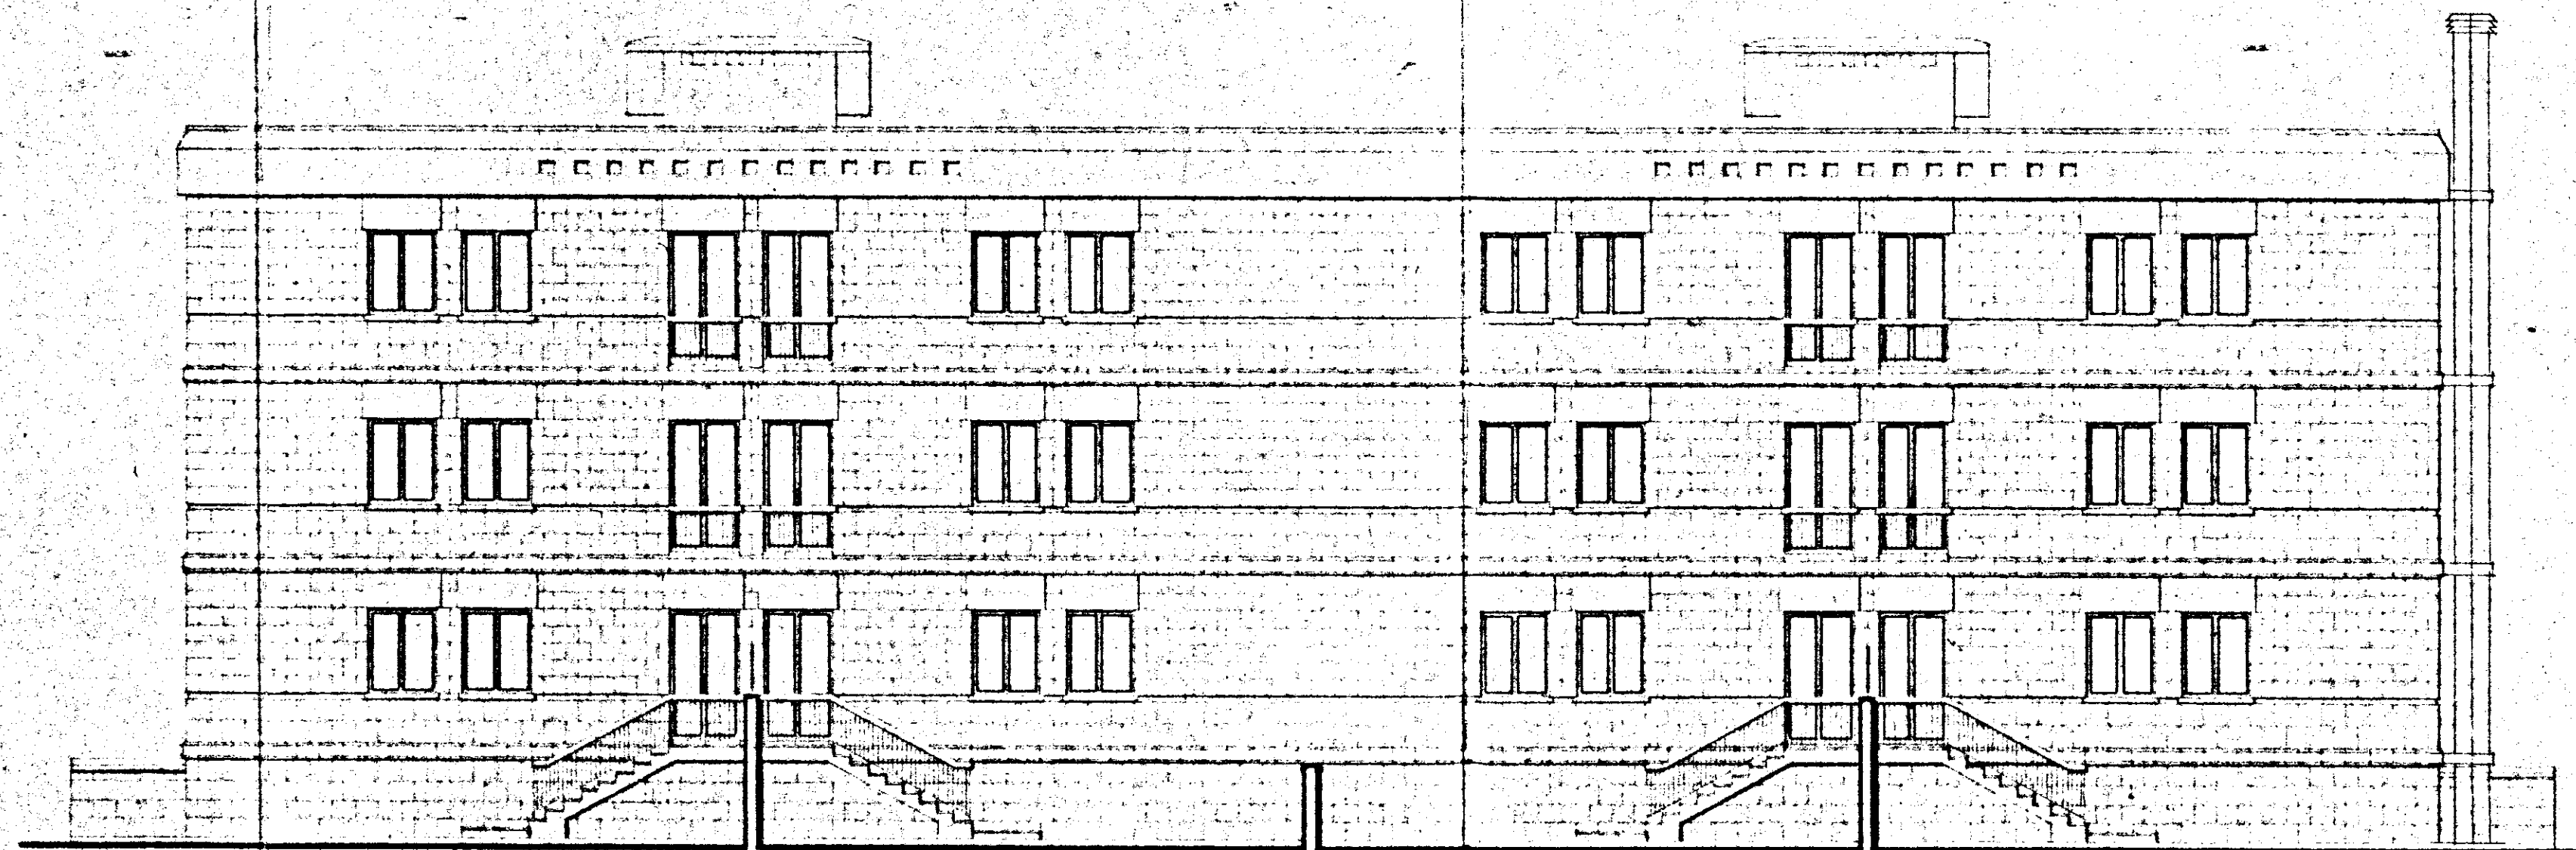

GESTIONE INA - CISA	STAZIONE APPARTINANTE: I.A.C.P. - BRINDISI
PROGETTISTI: Arch. A. SPACCARELLI Arch. F. BRUGIO Arch. E. MESSINA Arch. M. TROVATI Ing. C. BACCIN Coll. Locale Arch. C. SPACCARELLI	PROGETTO CASE PER LAVORATORI IN FAGANO
	FABBRICATO: A-E
	PROSPETTI OVEST E NORD (Fabbricato E)
	PROSPETTI EST E SUD (Fabbricato A)
	SCAL. 1:100
	79 DIC 1946