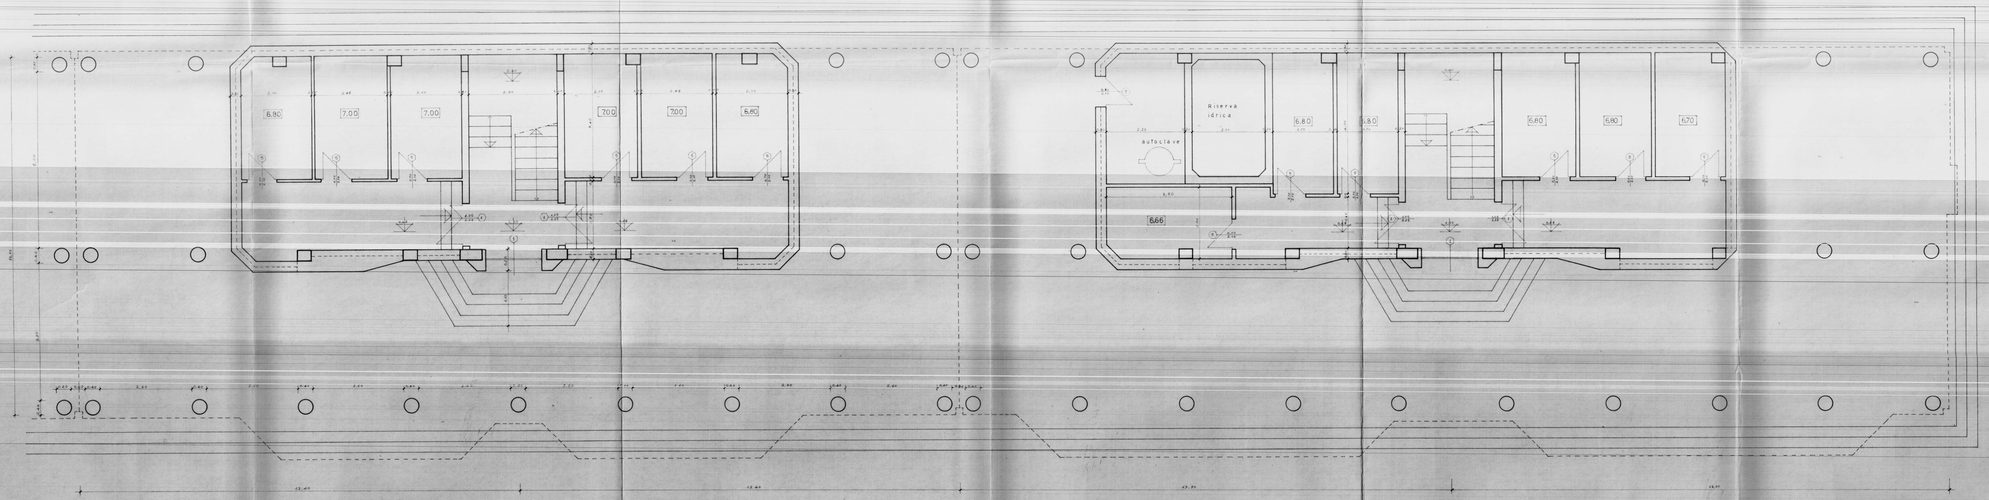

Superficie locali sgombero mq. 82,16

GESTIONE CASE LAVORATORI (legge 14.2.963)	Intervento N°567		stazione appaltante i.a.c.p.
QUARTIERE "S. ELIA" BRINDISI Edilizia sovvenzionata			data / aggiornam. / aggiornam. / aggiornam. / archivio — 11a
EDIFICIO TIPO 1 IN LINEA (2C-3D) ALLOGGI TIPO "C" NTG - ALLOGGI TIPO "D" NTG PIANTA PIANO TERRA — SCALA 1:50			note
Dr. Ing. LUIGI CERVELLERA	EDILIZIA		
Dr. Ing. UGO LONGO	EDILIZIA		
Dr. Ing. ELIO ROMANAZZI	STRUTTURE		
Dr. Ing. FAUSTO FALIVA	IMPIANTI		
Dr. Ing. MARIO ZENOBI	PROGRAMMAZIONE		controllo / visto
I.A.C.P.	DIREZIONE LAVORI		