69/328

31 DIC. 1969

D'ADDIO ANTONIO

MINISTRO

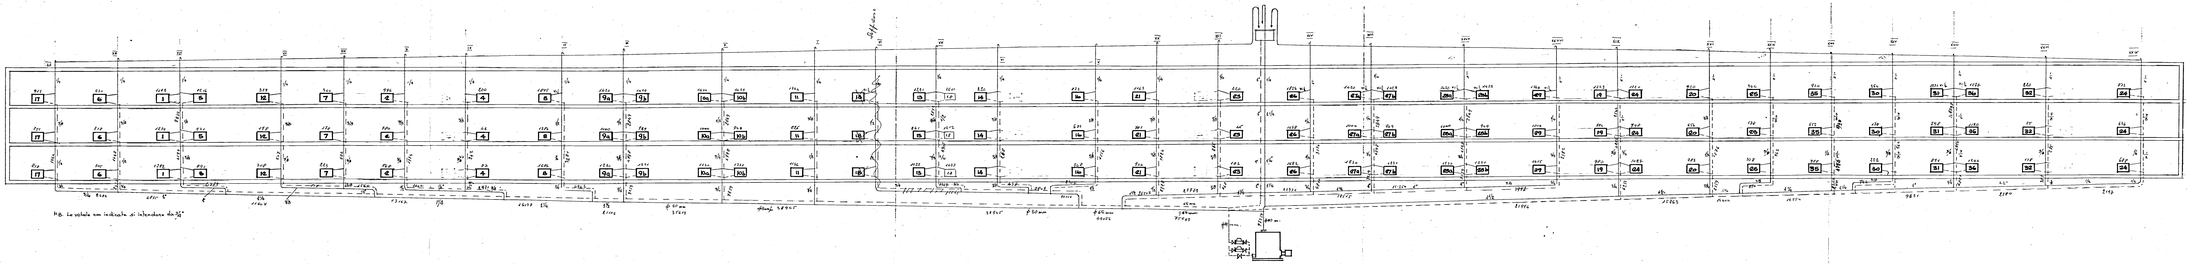

N.B. Le valvole con indicato di intercettare da 1/2"

Gestione Case Lavoratori	INCARICO n. 97	Elaborato Esecutivo I.A.C.P.	
VIALE ALTO ADIGE			
QUARTIERE CEP "PRATOSELLA FONTANA" EDILIZIA CONVENZIONATA			TAV. 3
IMPIANTO TERMICO Schema di Principio PIANTA PT. Scala 1:100 vedi da tavola			
DIRIG. G. MASPERO			
DIS. G. CHIESA			
DIS. A. VALDUGA			
DIS. P. BOTTI			
ASSISTENTE CANTIERE	I.A.C.P.		