


IMPRESA CORRADO GEOM. GLAUCO-BRINDISI  
 CANTIERE COSTRUZIONE CASE POPOLARI-  
 BRINDISI S. ELIA.

PLANIMETRIA-TRACCIATO ASSI PILASTRI

SCALA 1:500

NOTA: l'asse pilastri è stato calcolato per pilastri con lato da cm 30-

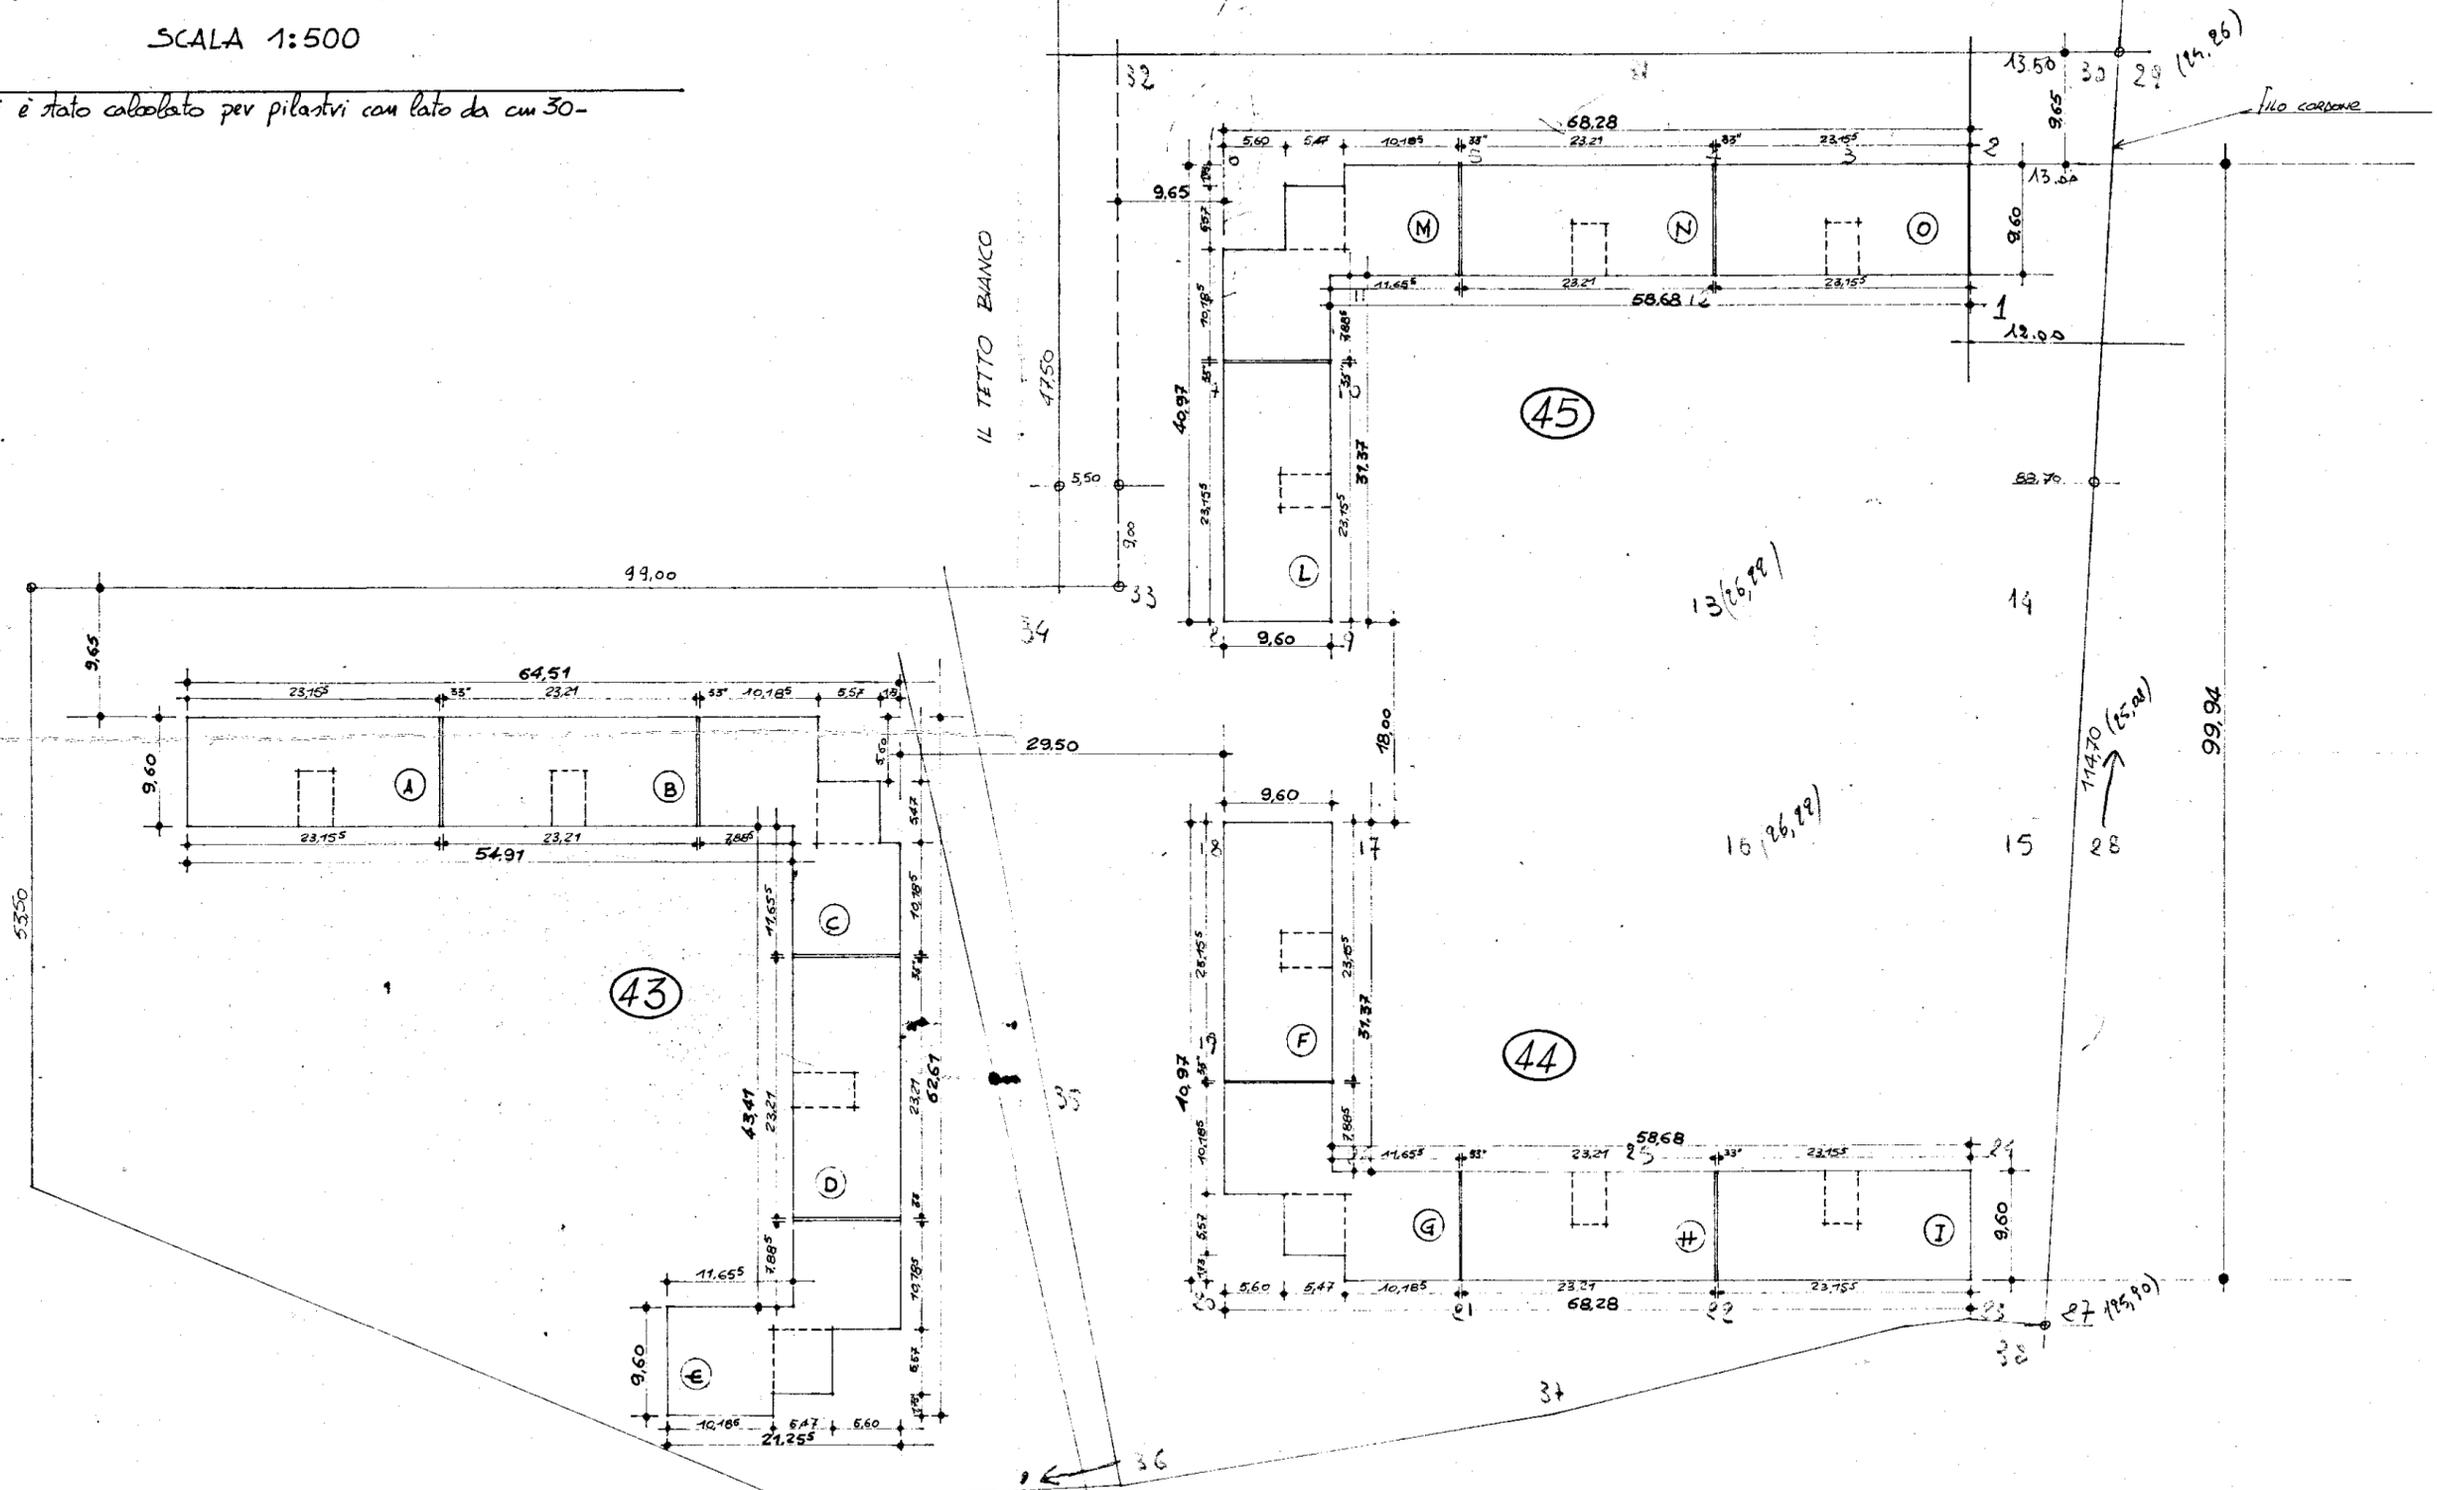

NB. per T 27-28-29, sono rifatti (con misure) ...  
 con misure di oltre 100 m di terreno coperto  
 CS agli ... della INCIS. 25,85