Istituto Autonomo Case Popolari per la Provincia di Brindisi

Progetto case popolari per Ostuni

9° 10° lotto

408

Prospetto - Scala 1:100

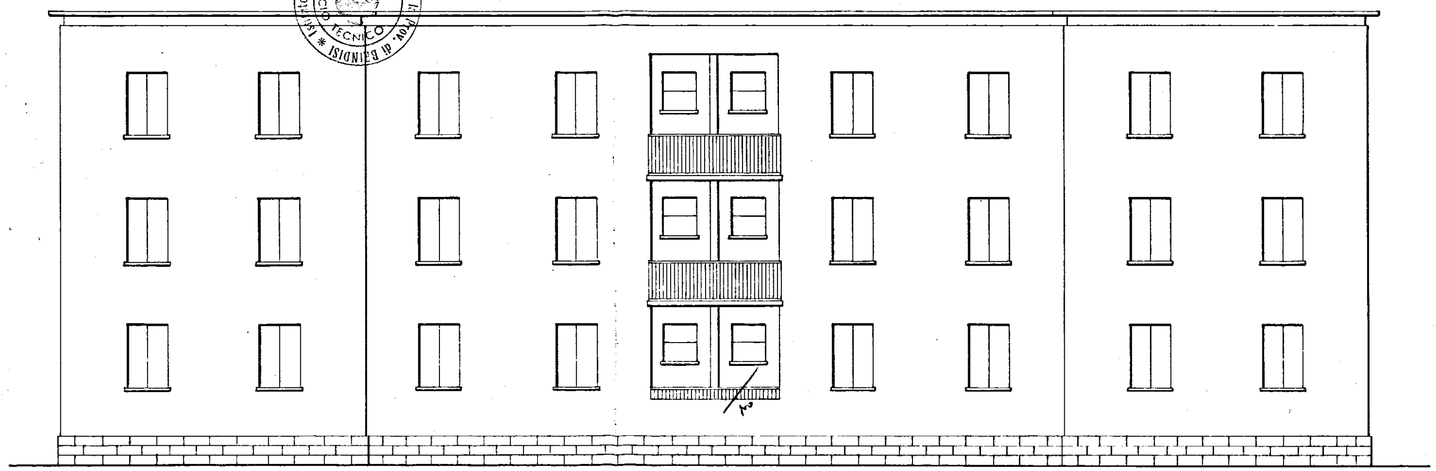

Prospetto testate - Scala 1:100

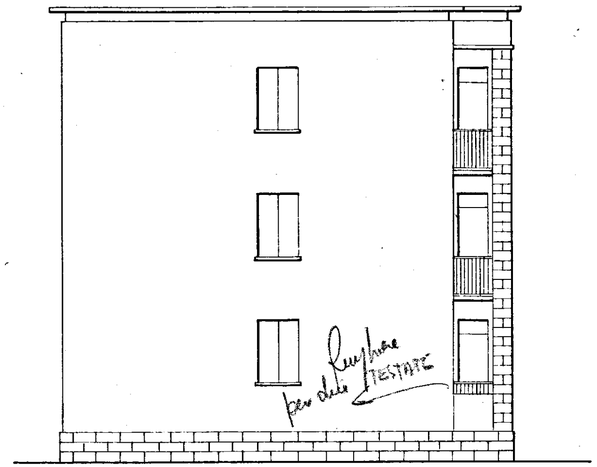

Prospetto lato scale - Scala 1:100

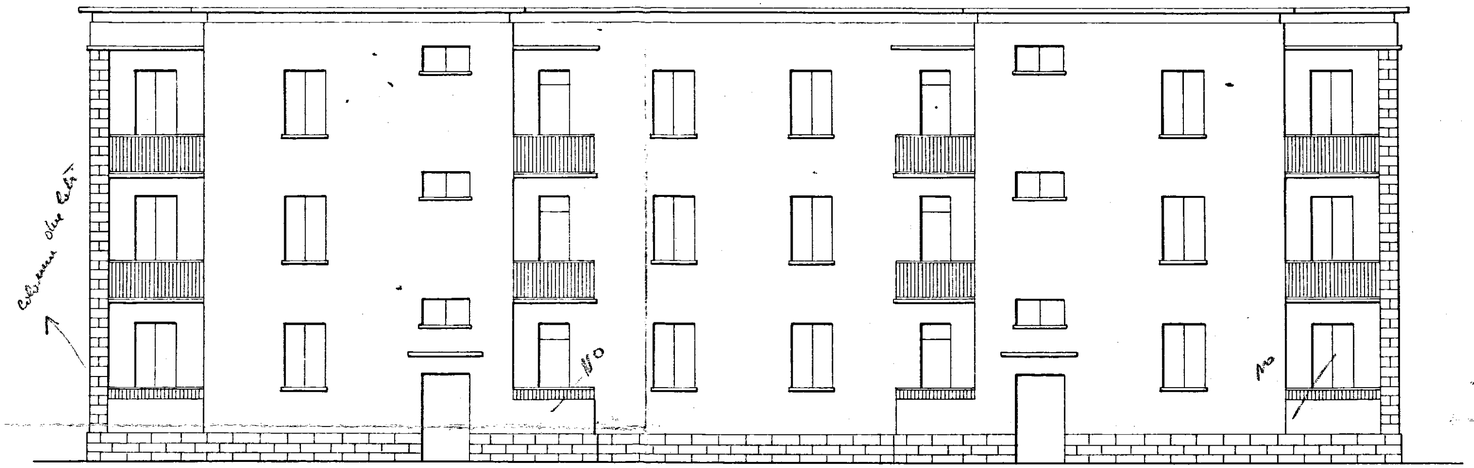
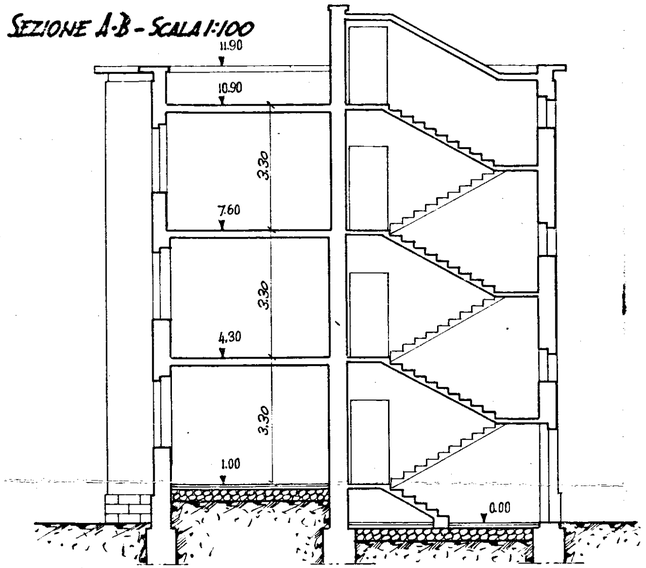
Sezione A-B - Scala 1:100