Lotto n. 9 Quartiere C.E.P. - Brindisi

Fabbricato n. 1 disegno Murature in elevazione - Tramezzi -

Tav. n. 3 Scala 1:50

Scantinato

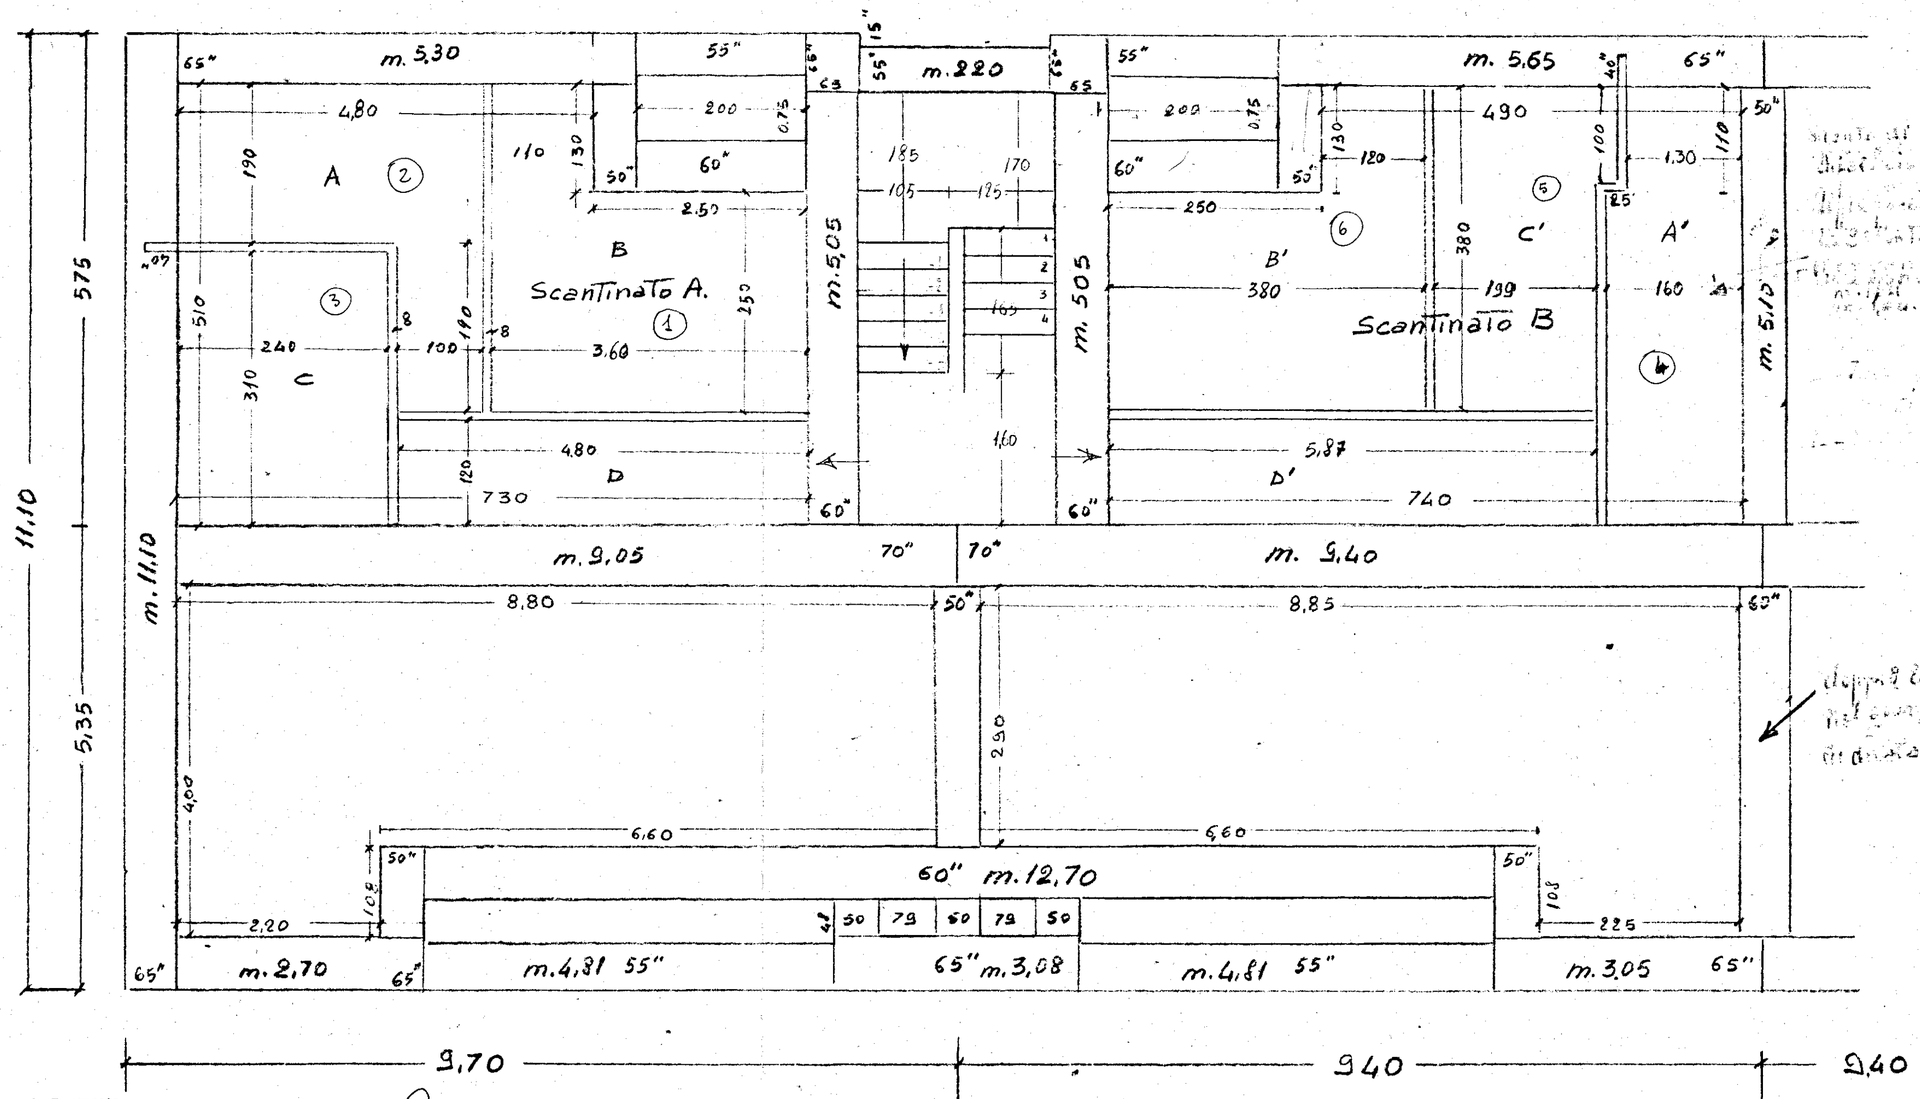

Consorzio Ravennate delle Coop. di Produzione e Lavoro

IL DIRETTORE DEI LAVORI

misura Totale m. 75,80