ISTITUTO AUTONOMO CASE POPOLARI - BRINDISI -

LEGGE 22-10-1971 N. 865 – ART. 68/A

CANALE A 1/a

COSTRUZIONE DI CASE POPOLARI IN MESAGNE

INFISSARIO BUSSOLE E PORTONCINI

Scala 1:10 1:1

PROGRAMMA INTERVENTO N. 010/33/1

PROGETTAZIONE Uff. Tecn. I.A.C.P. BRINDISI

Aggiornamenti:

Data:

IL DIRETTORE TECNICO Dott. Ing. Antonio LONGO

TAV. N. 10/8

Alloggi N. 4 da vani 5 = vani N. 20

. . 4 . . 6 = . . 24

. . = . . 7 = . . =

TOT. N. 8 N. 44

COMMISSIONE TECNICA I.A.C.P.
Art. 63 Legge 22-10-1971 n. 865)

PARERE FAVOREVOLE espresso con voto 26/74 nella seduta del 25 NOV. 1974

Brindisi, li 25 NOV. 1974

IL SEGRETARIO

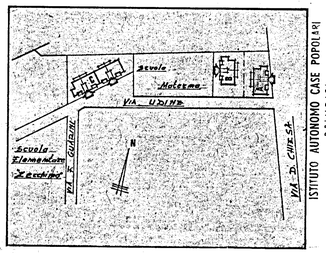

ISTITUTO AUTONOMO CASE POPOLARI BRINDISI

Progetto APPROVATO dal Consiglio di Amministrazione nella seduta del 26 NOV. 1974 con delibera n. 6317/7

IL DIRETTORE GENERALE I.A.C.P. (Dott. Ing. Alfredo Lofoco)

TIPO B

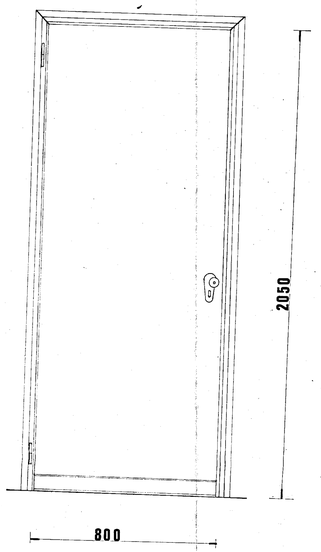

TIPO B1

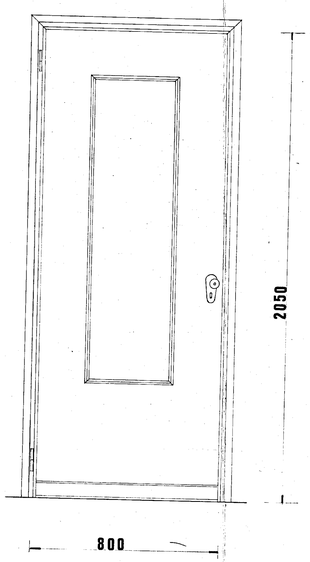
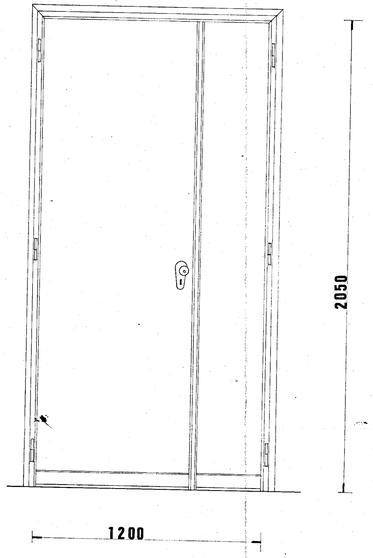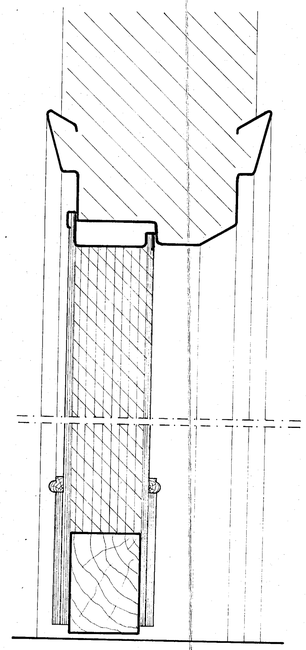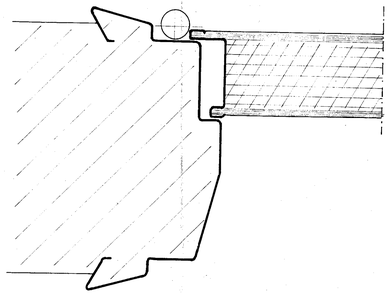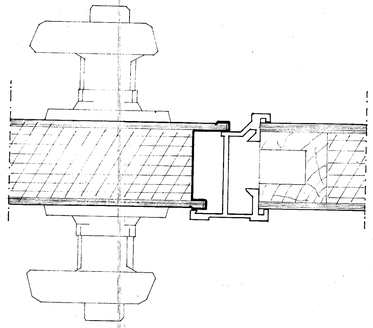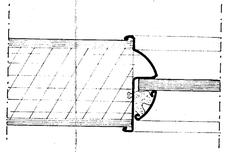
TIPO P1