ISTITUTO AUTONOMO CASE POPOLARI-BRINDISI-

LEGGE 22-10-1971 N. 865 – ART. 68/A
CANALE A

COSTRUZIONE DI CASE POPOLARI IN **BRINDISI**
PROSPETTI ANTERIORI
Scala 1:100

PROGRAMMA INTERVENTO N. 001/10/1
PROGETTAZIONE Uff. Tecn. I.A.C.P. BRINDISI

Aggiornamenti:
Data:

IL DIRETTORE TECNICO
Dott. Ing Antonio LONGO

TAV. N. 6/B

Alloggi	N.	=	da	vani	5	= vani N.	=
.	.	54	.	.	6	= . .	324
.	.	13	.	.	7	= . .	91
TOT.	N.	67				N.	415

Parere favorevole alle condizioni
di cui alla nota n. 976/7150
del 1-8-75

CORPO NAZIONALE VIGILI DEL FUOCO
COMANDO PROVINCIALE DI BRINDISI

IL COMANDANTE PROVINCIALE
(Dott. Ing. [illegible] Merolia)

IL DIRETTORE TECNICO
(Dott. Ing. Antonio Longo)

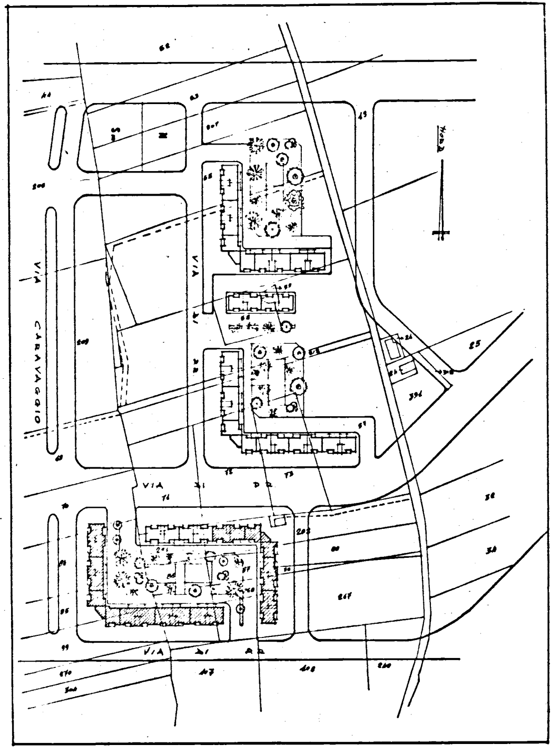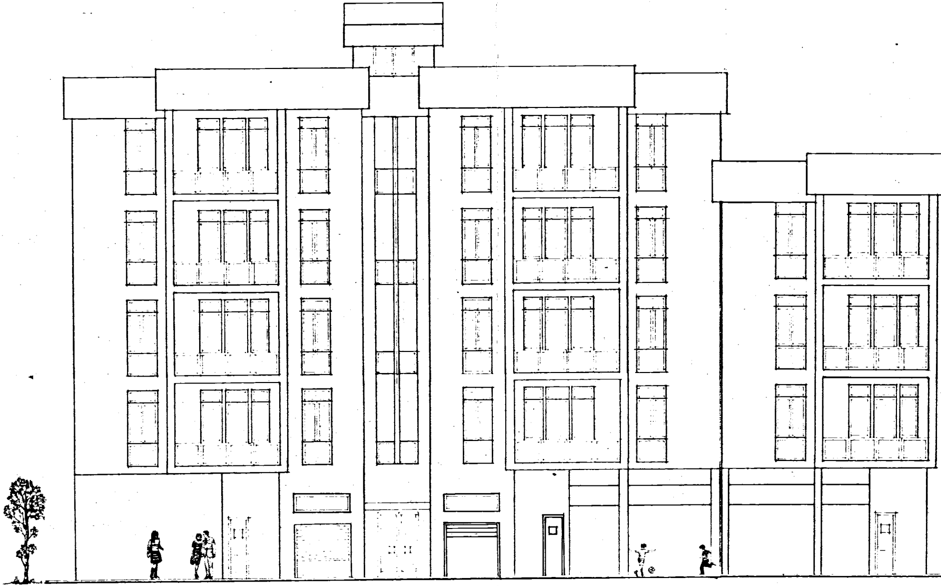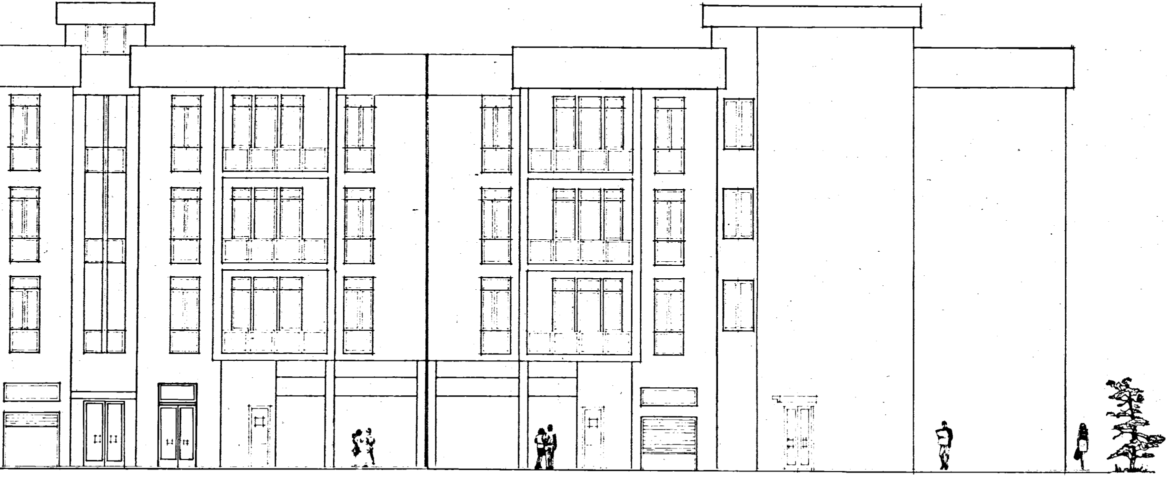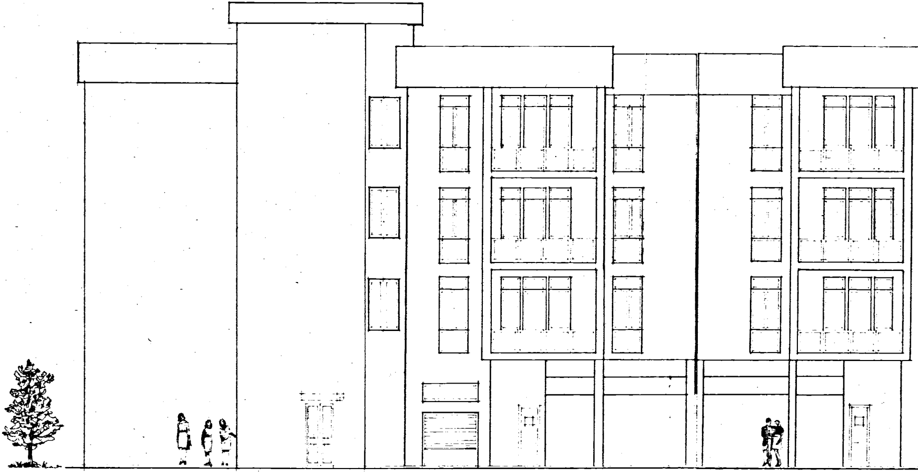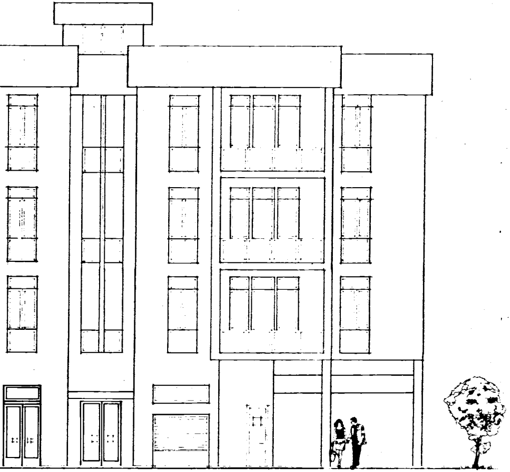
62
63
45
VIA CARAVAGGIO
VIA
VIA
VIA
25
391
32
34
267
73
72
71
70
99
408
260