I. A. C. P.

BRINDISI -

INTERVENTO Nº

LEGGE 30-12-1960 Nº 1676

DATA | AGG. | Nº

AGG. | AGG.

PROGETTO ESECUTIVO PER LA COSTRUZIONE DI Nº 19 ALLOGGI PER AGRICOLTORI IN LATIANO

PIANTA DELLA COPERTURA

RAPP. 1:50

PROGETTO

DIREZ. LAVORI

STRUT. E CALCOLI

DISEGNO
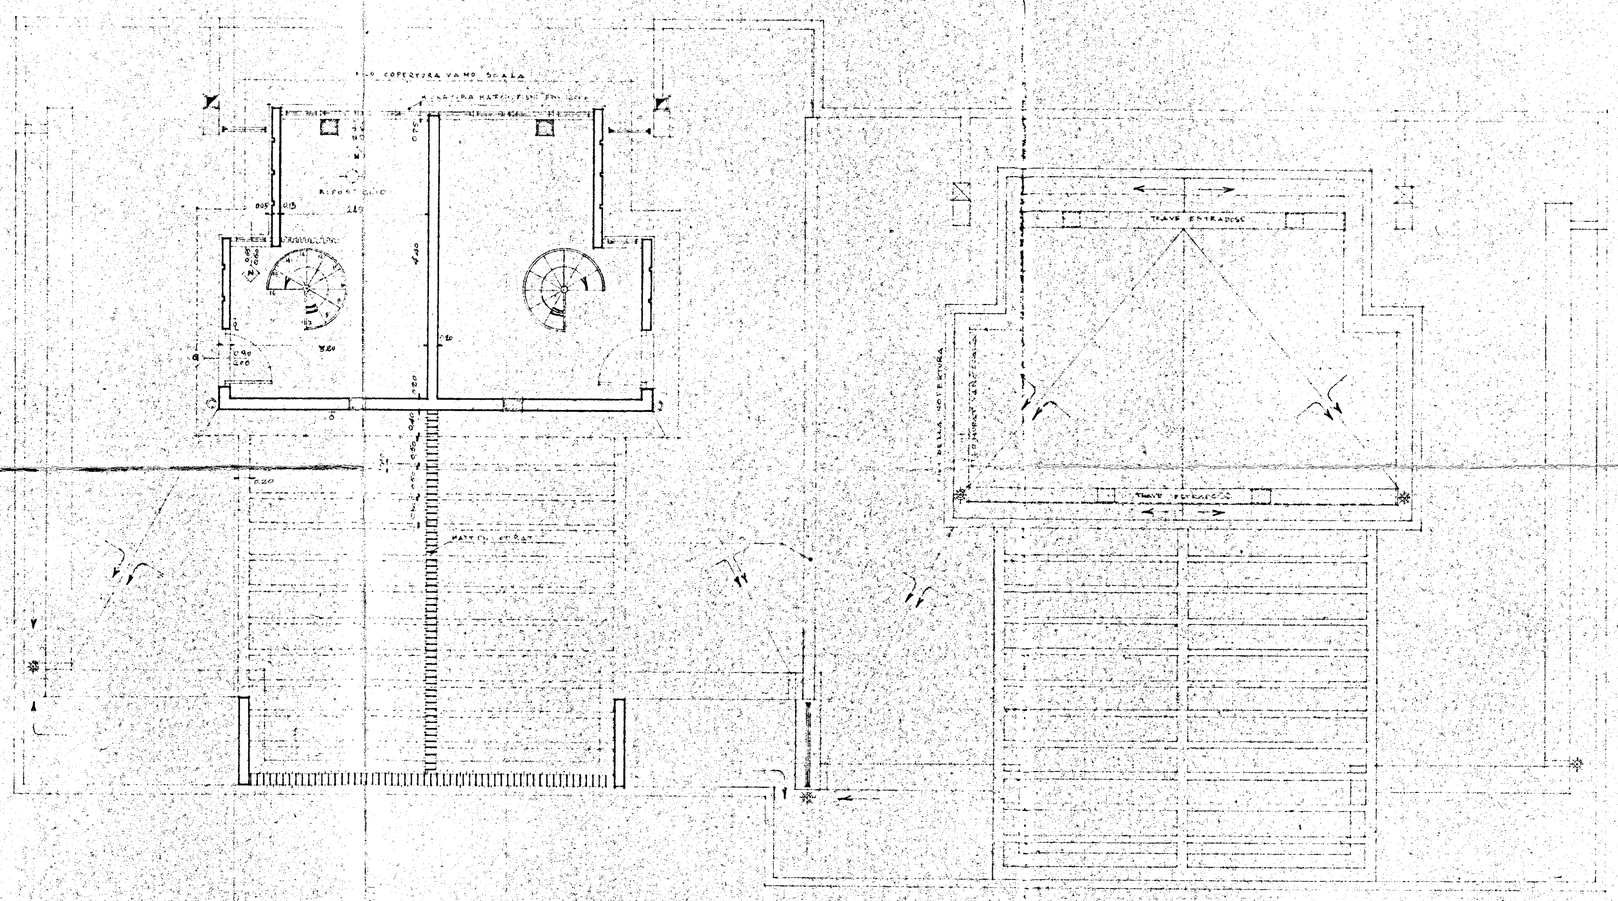
CONTR.