
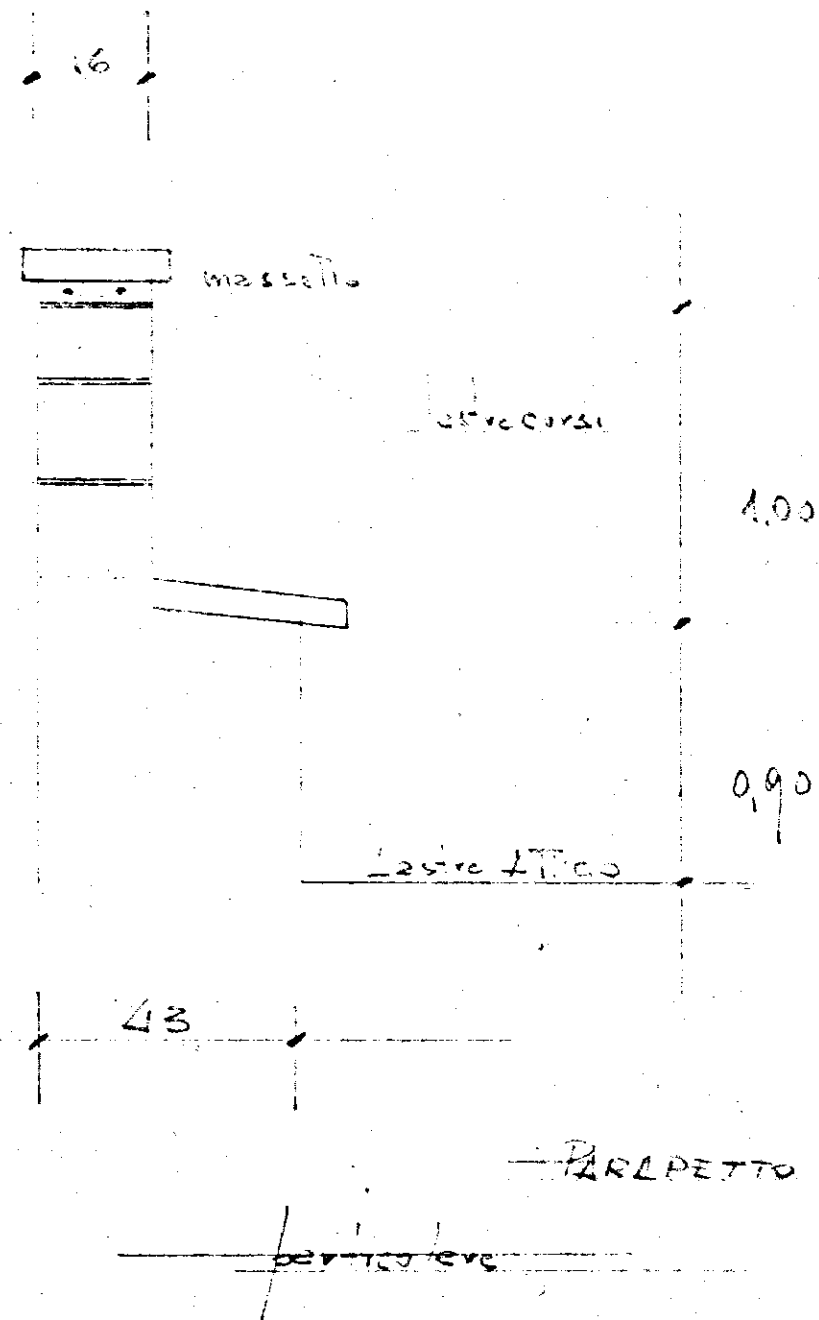


TAV. n: 11

lotto 20 B. 1

Ponte Litico

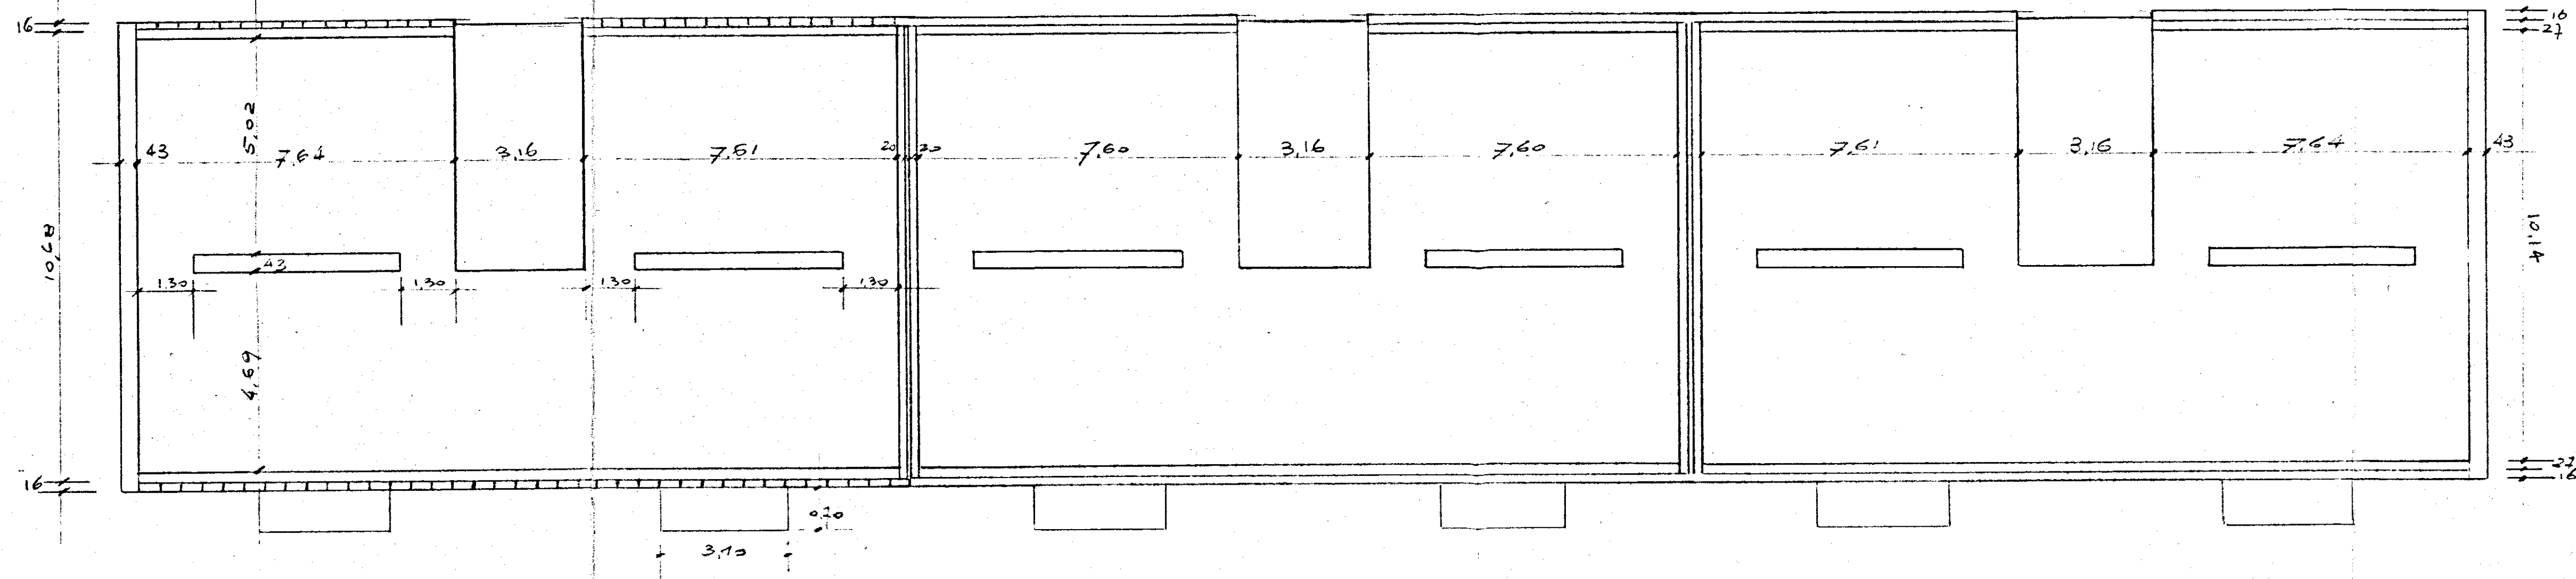

L'IMPRESA
CONSORZIO RAVENATE COOPERATIVE
DI PRODUZIONE E LAVORO
UFFICIO DI BARI

IL DIRETTORE DEI LAVORI

Il progettista
Il perito e topo