

CASE POPOLARI IN
S. PIETRO VERNOTICO - (BR)

programma di intervento n° 016/77/1
(legge 5-8-1978 n°457)
n°19 alloggi

TAV. N°

4

DATA 16-11-79

AGG.

AGG.


AGG.

RAP. 1:20-1/10


PARTICOLARE SEZIONE

PROGETTO: *Qaldaw* *Q.S.*
DOTT. ING. A. MALDARI - DOTT. ARCH. F. CUTRI

PARTICOLARI GRONDA

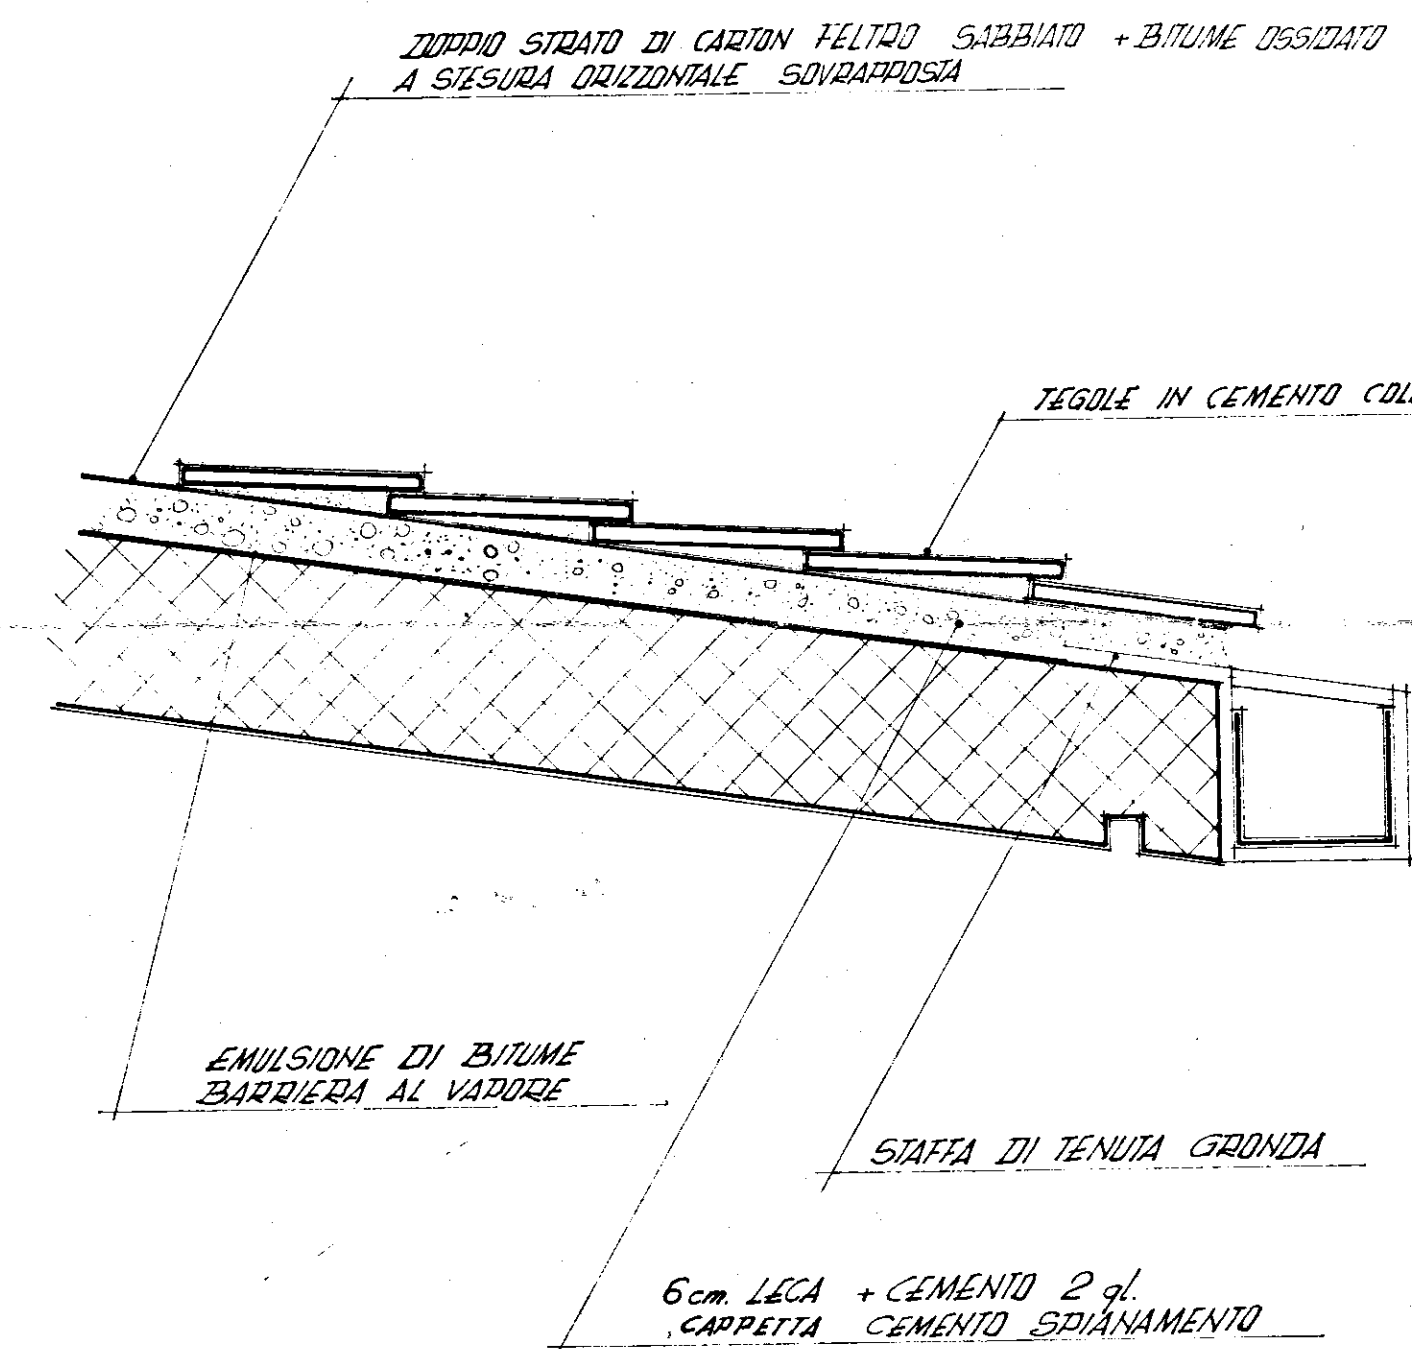

INTONACO PLASTICO COLORE BIANCO GIACCO
TIPO GRATTATO SPESORE MINIMO 3 mm
IZATO SU SOTTOFONDO IZONACO

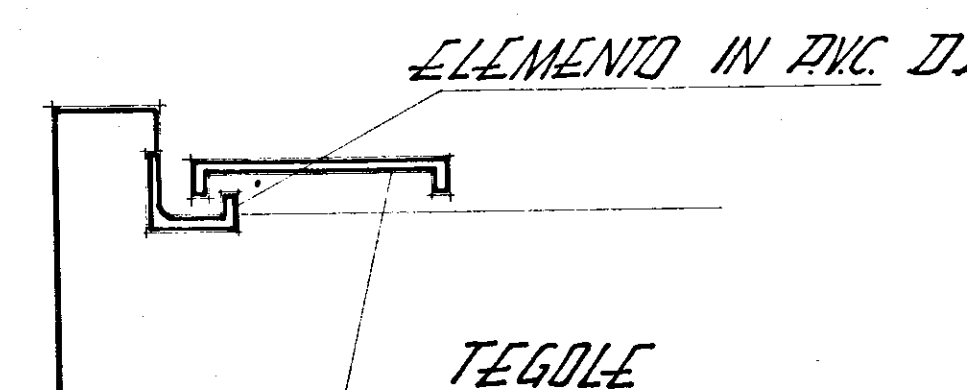

PAVIMENTO IN GRES
CERAMICO 10-20

COBENTAZIONE

DILASTRO 40 IN CA. TONATO
CON VERNICI PLASTICHE A
RULLO

TARDETINO CONGLOMERATO BITUMINOSO 3 cm

BINDER 5 cm

ITOUT - VENANT 25 cm. MINIMO

0.70

ZOLLO DI TRAVERTINO A QUADRE 8 cm.
SPESORE 2 cm. NON STUCCATE

