



COPIA

7

Viso: L'ing. Capo 1^a Sezione
dott. ing. Francesco Allegri


Viso: Il Capo dei Servizi Tecnici
dott. ing. Giuseppe Petrucci

Per copia conforme


Viso: Il Capo dei Servizi Tecnici
dott. ing. Giuseppe Petrucci

I.N.C.I.S. BRINDISI - PROGETTO ESECUTIVO
PER UNA CASA DEGLI UFFICIALI


Giuseppe Petrucci

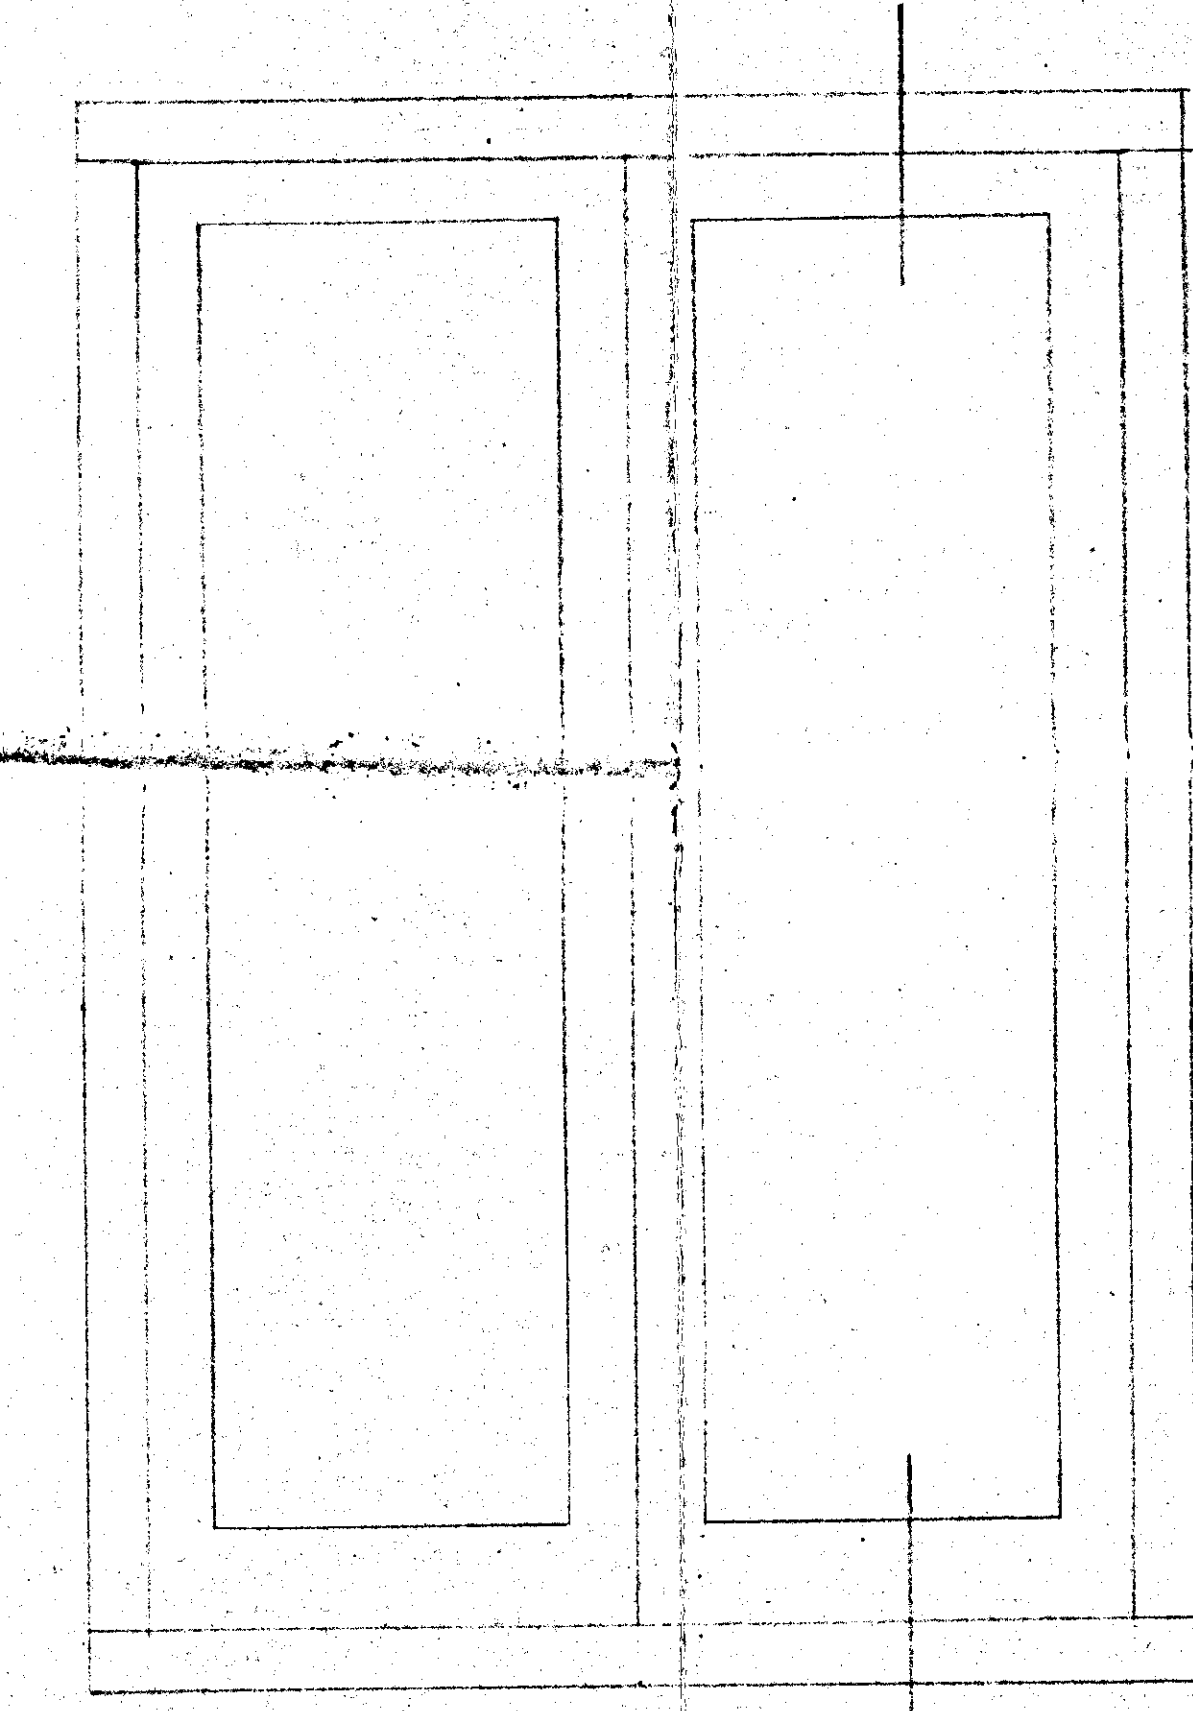



FINESTRA DEL PROSPETTO

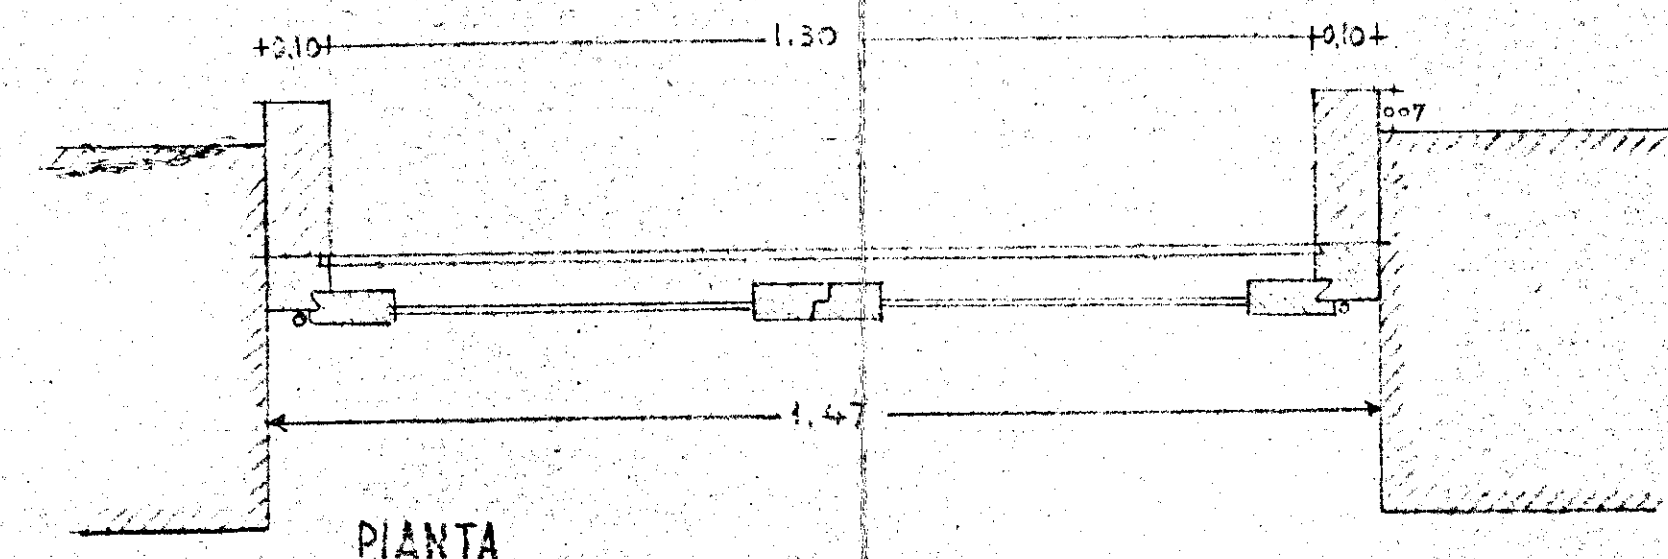


PIANTA

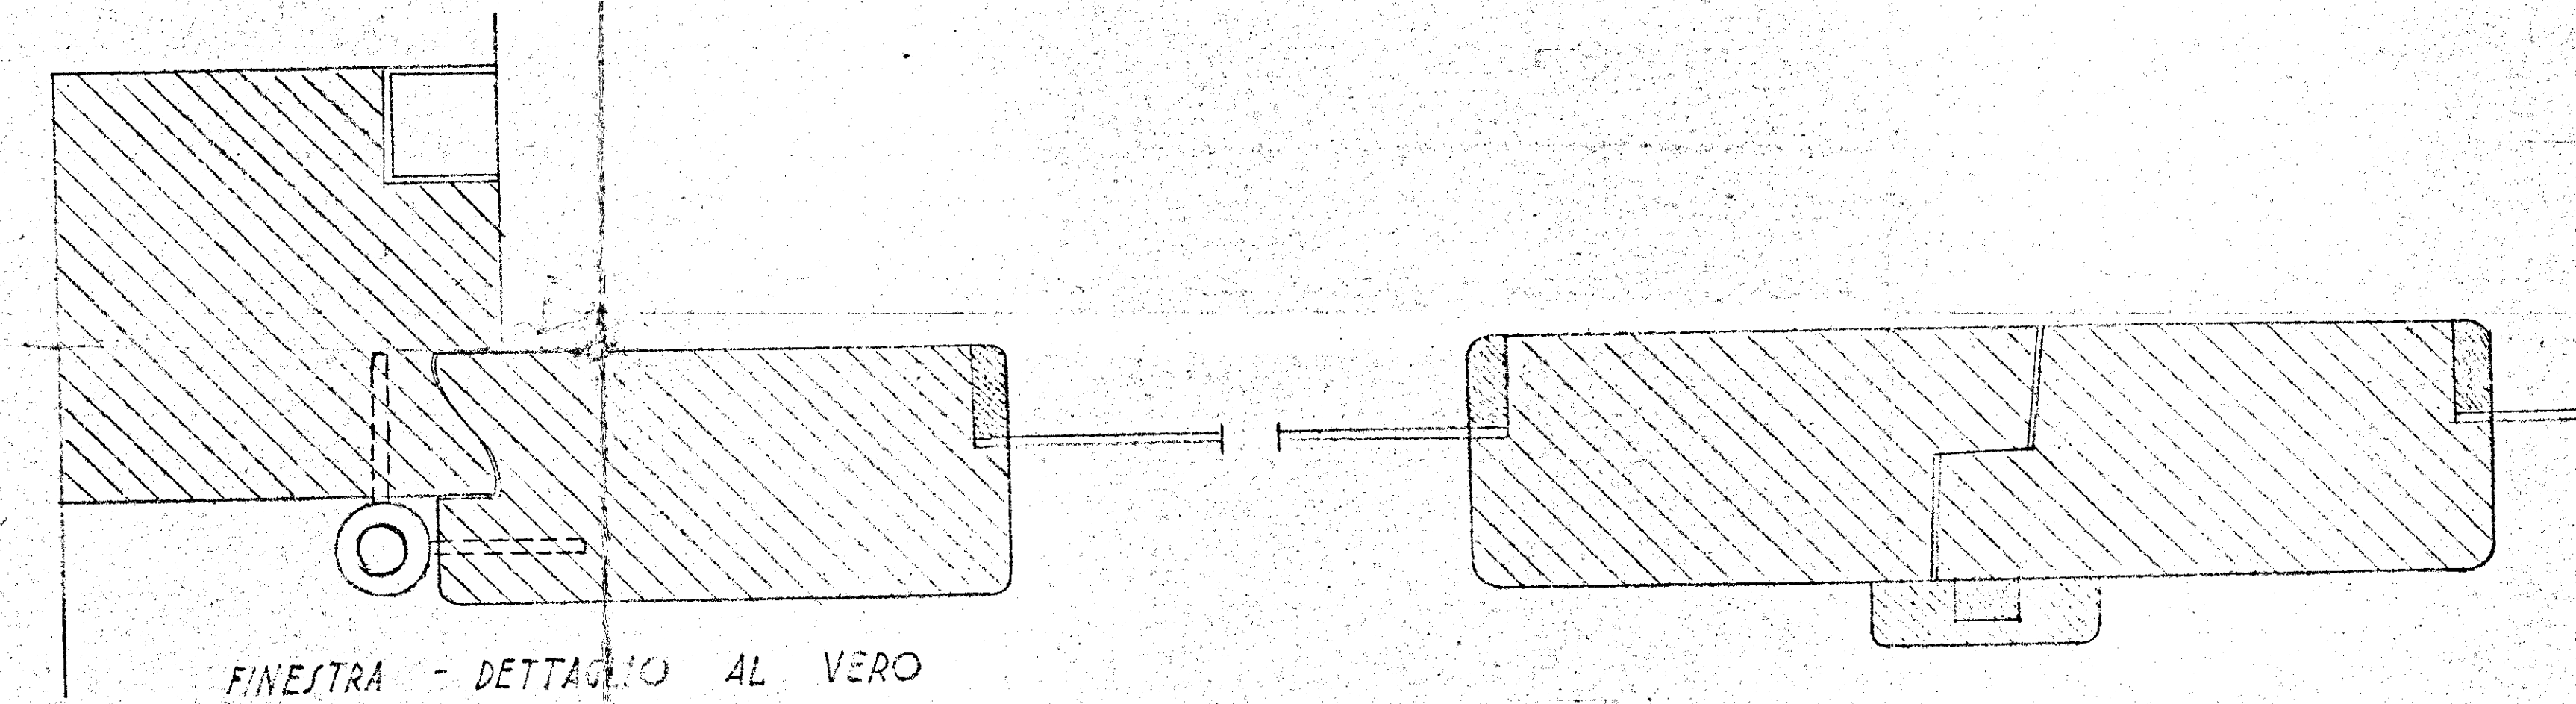


FINESTRA - DETTAGLIO AL VERO

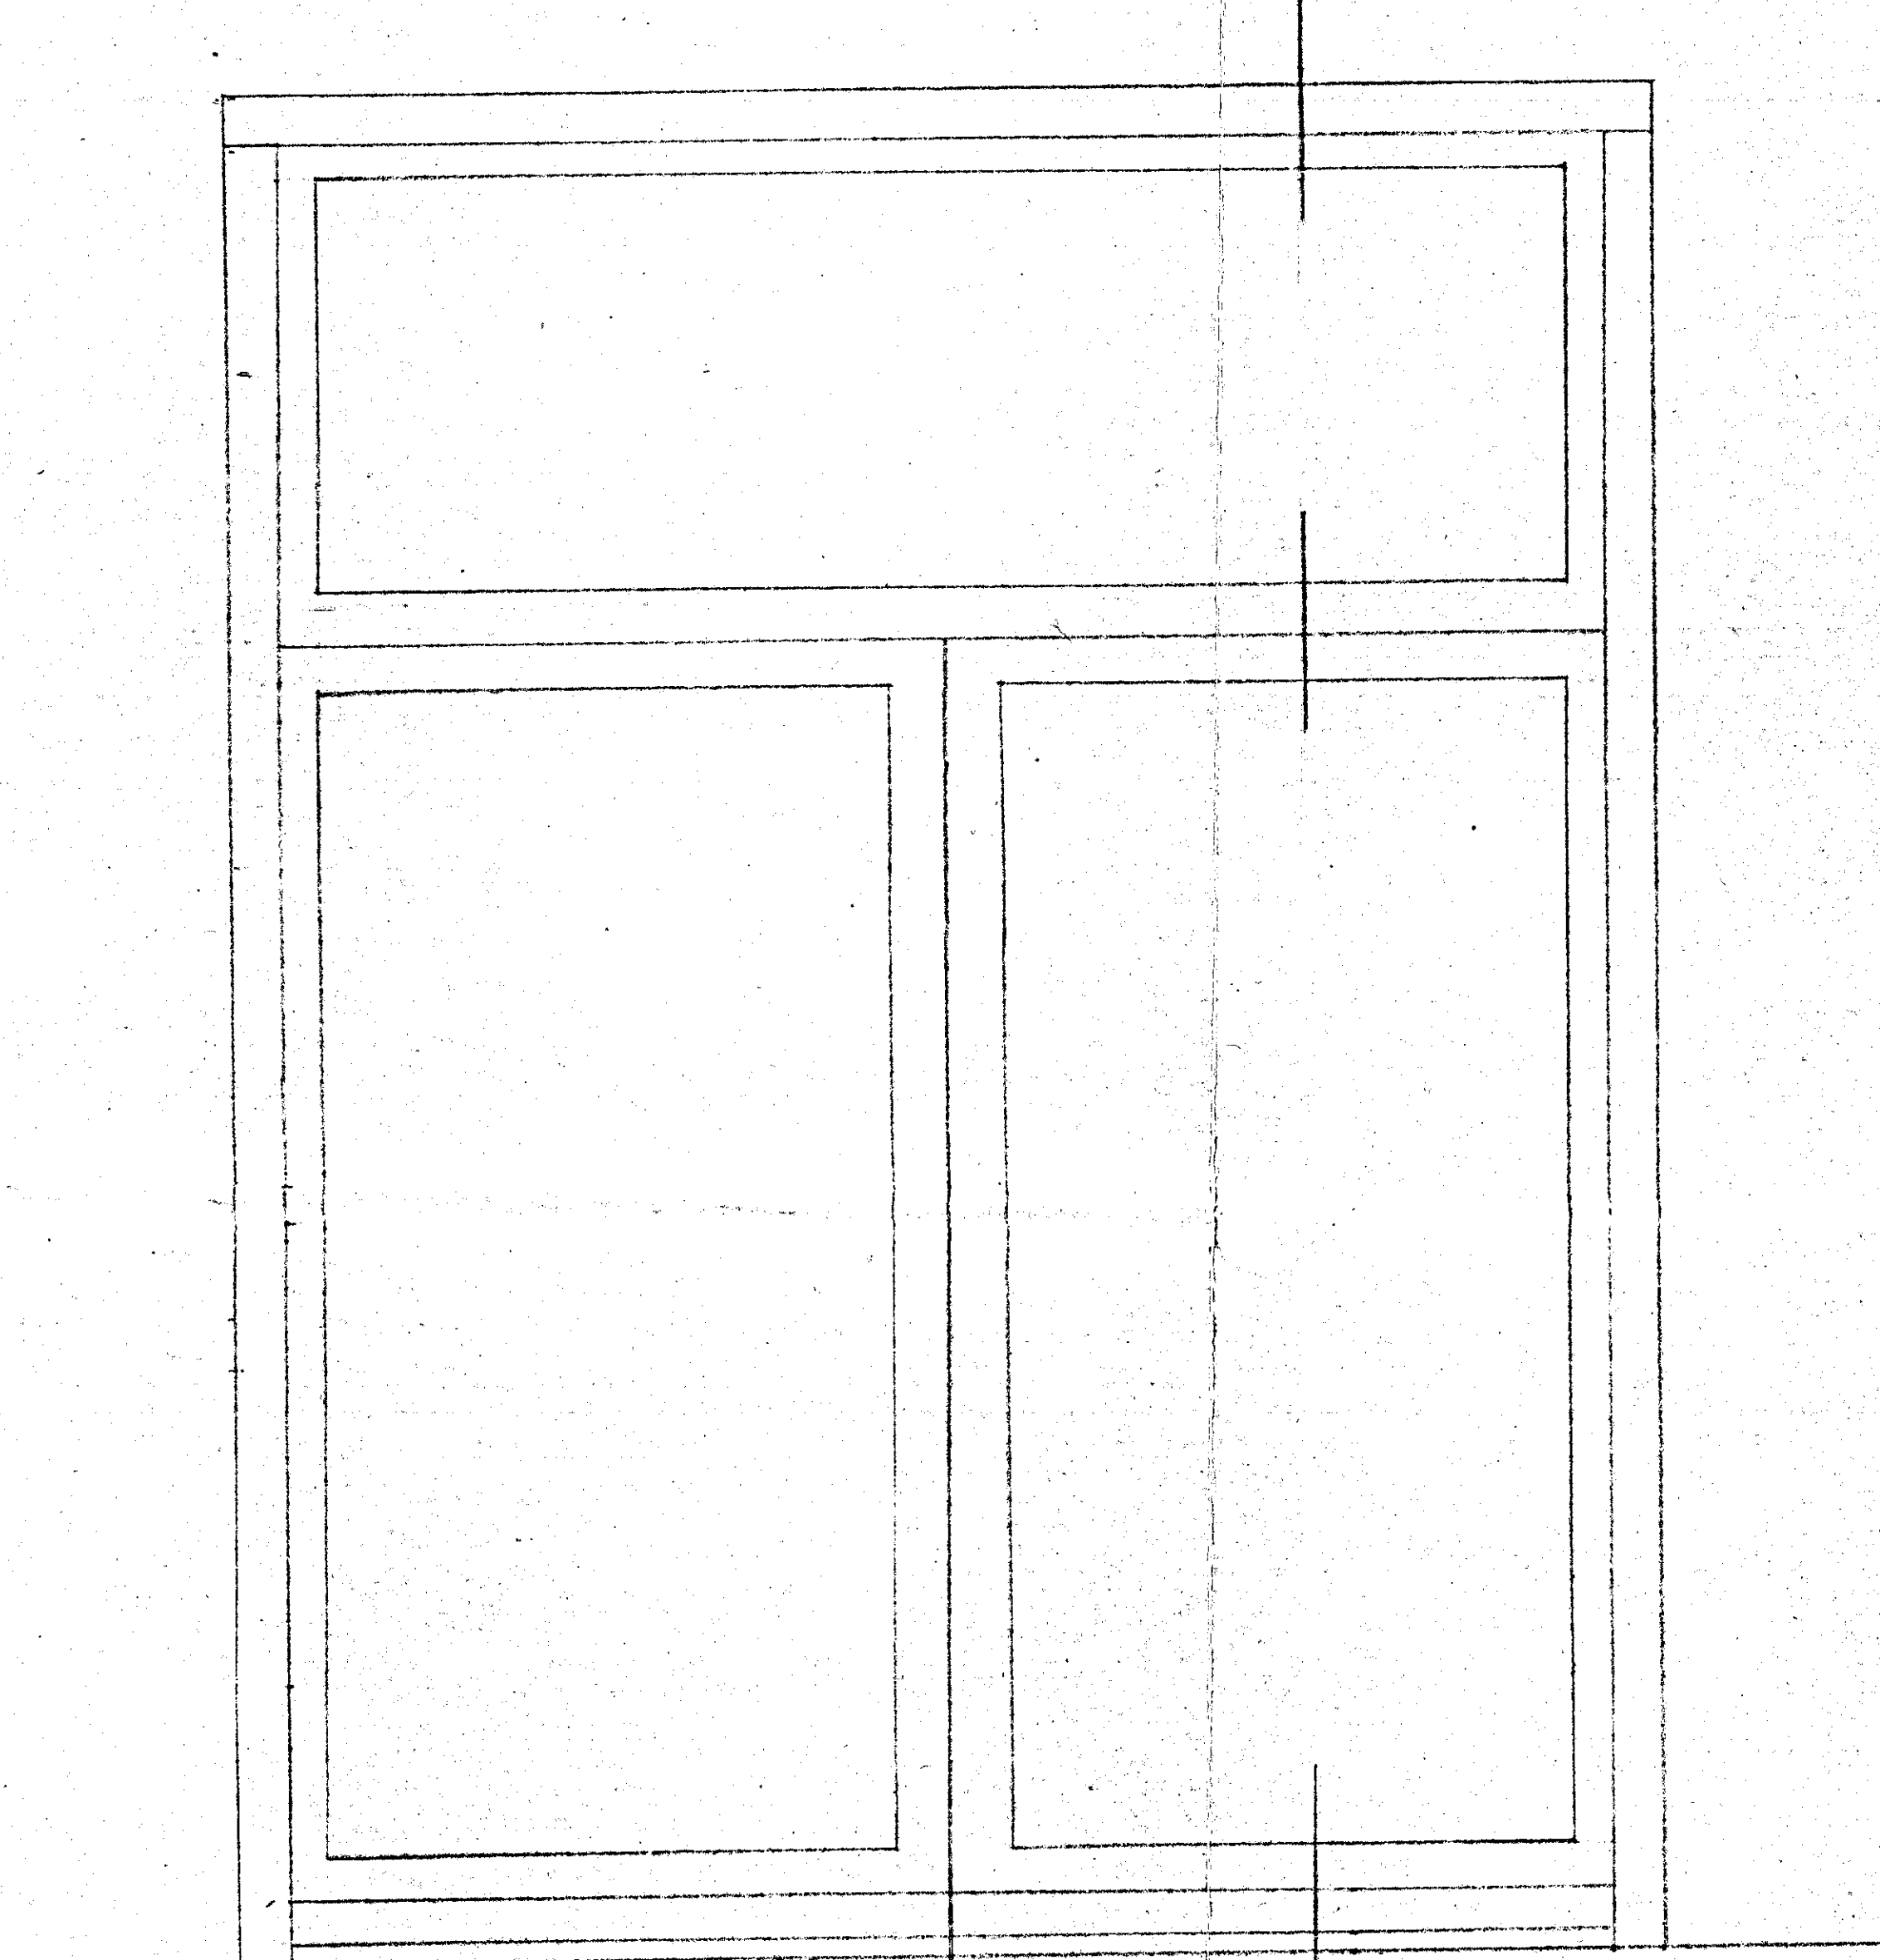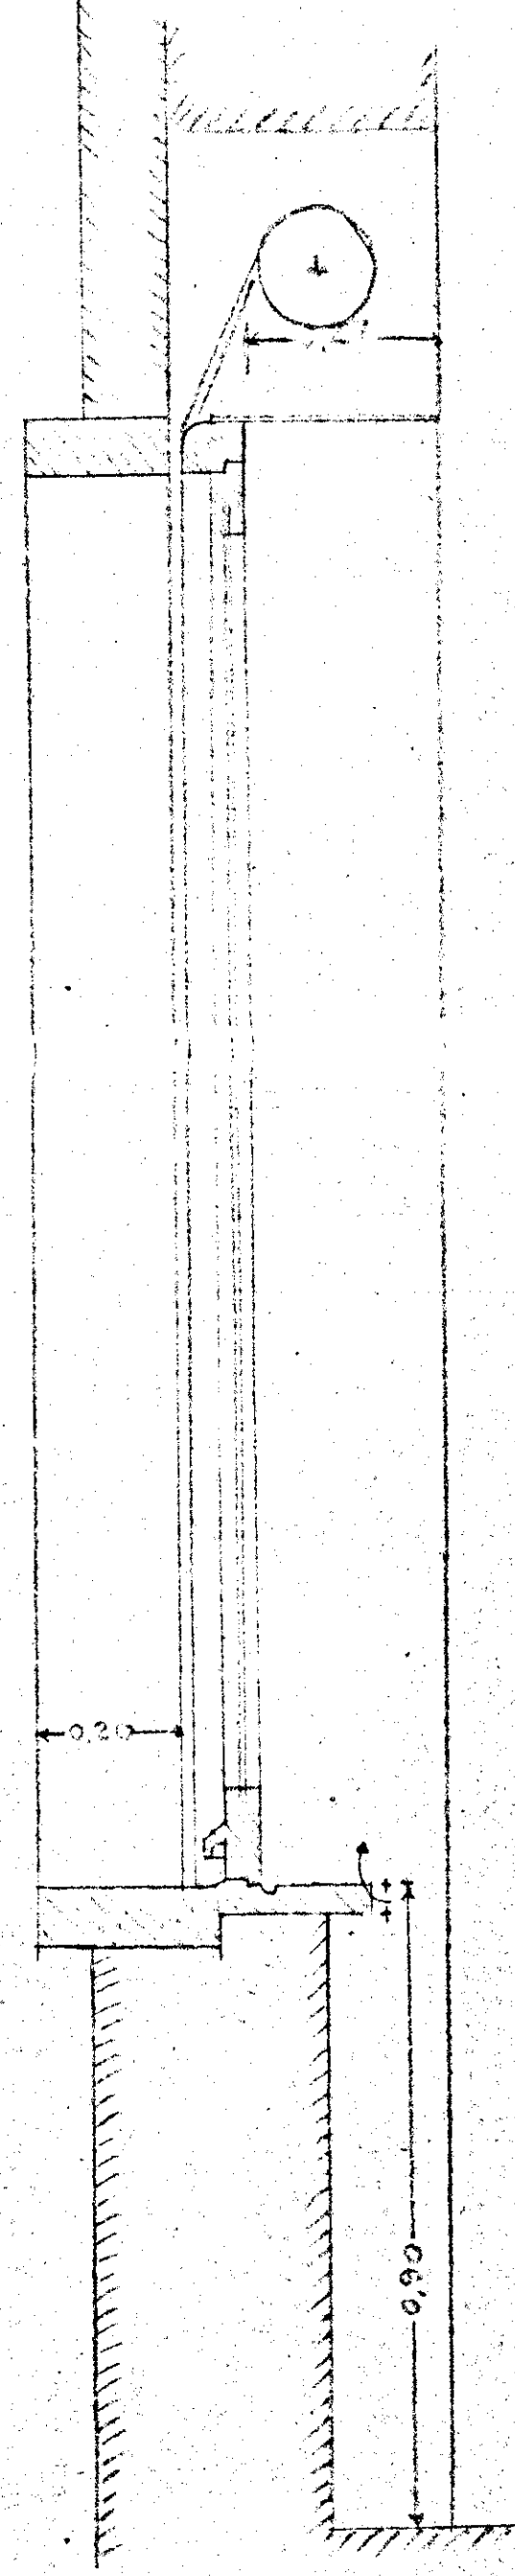


FINESTRONE Rapp. 1:10

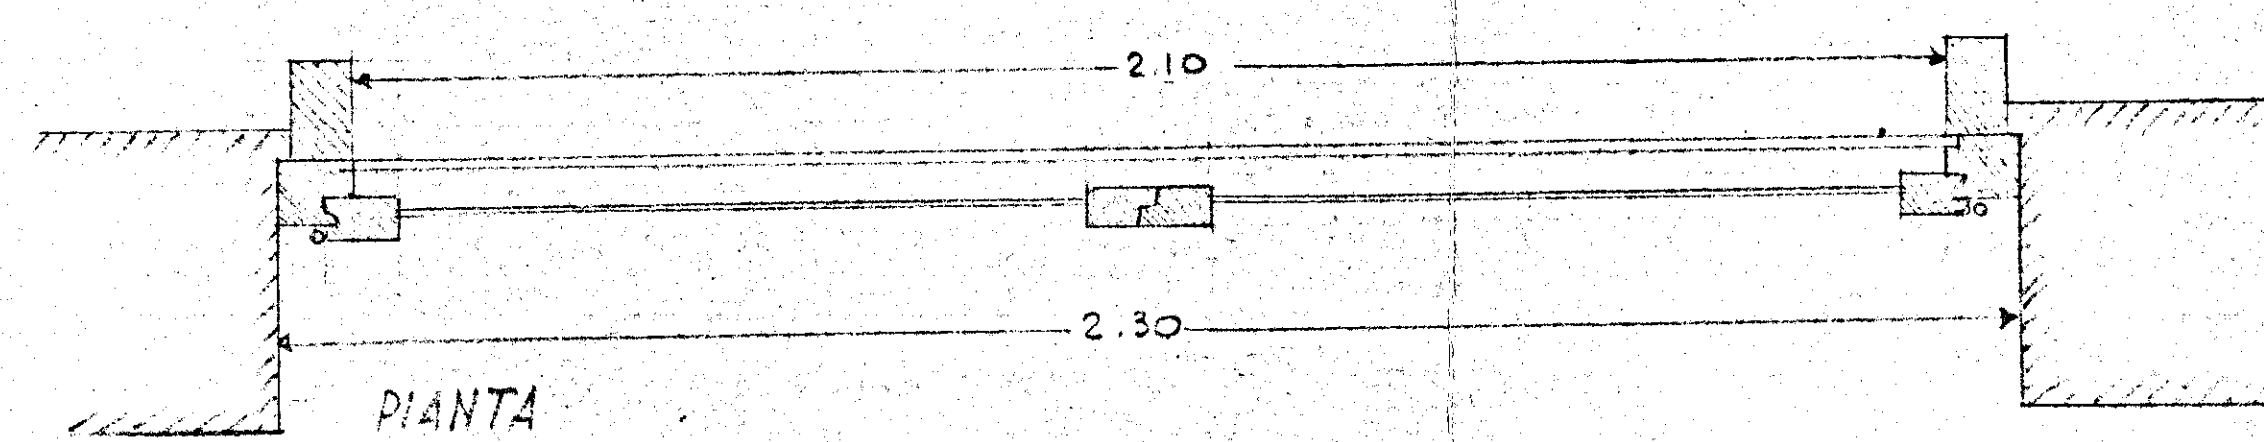


PIANTA

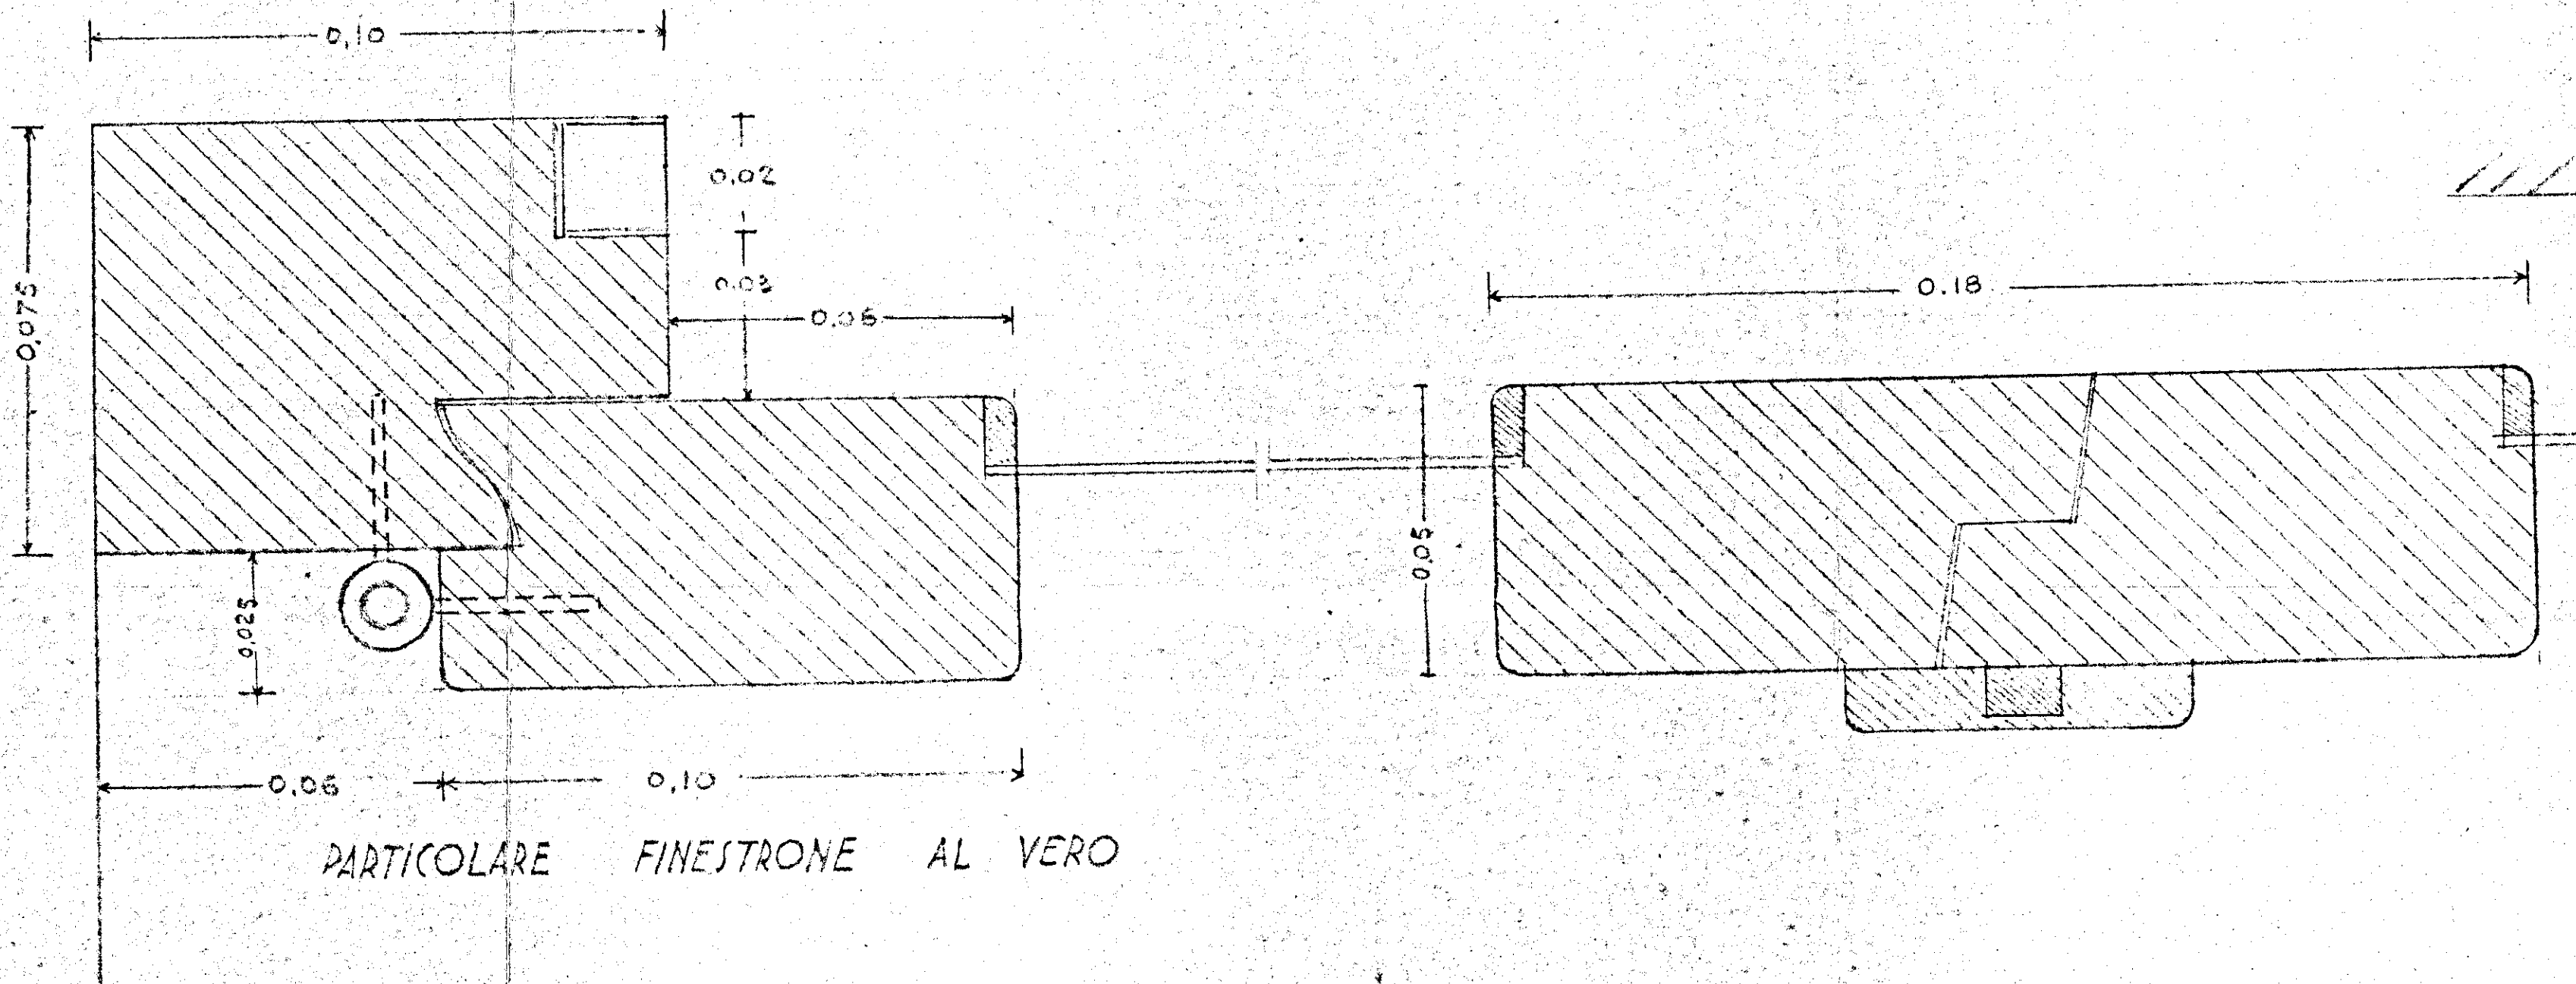

PARTICOLARE FINESTRONE AL VERO

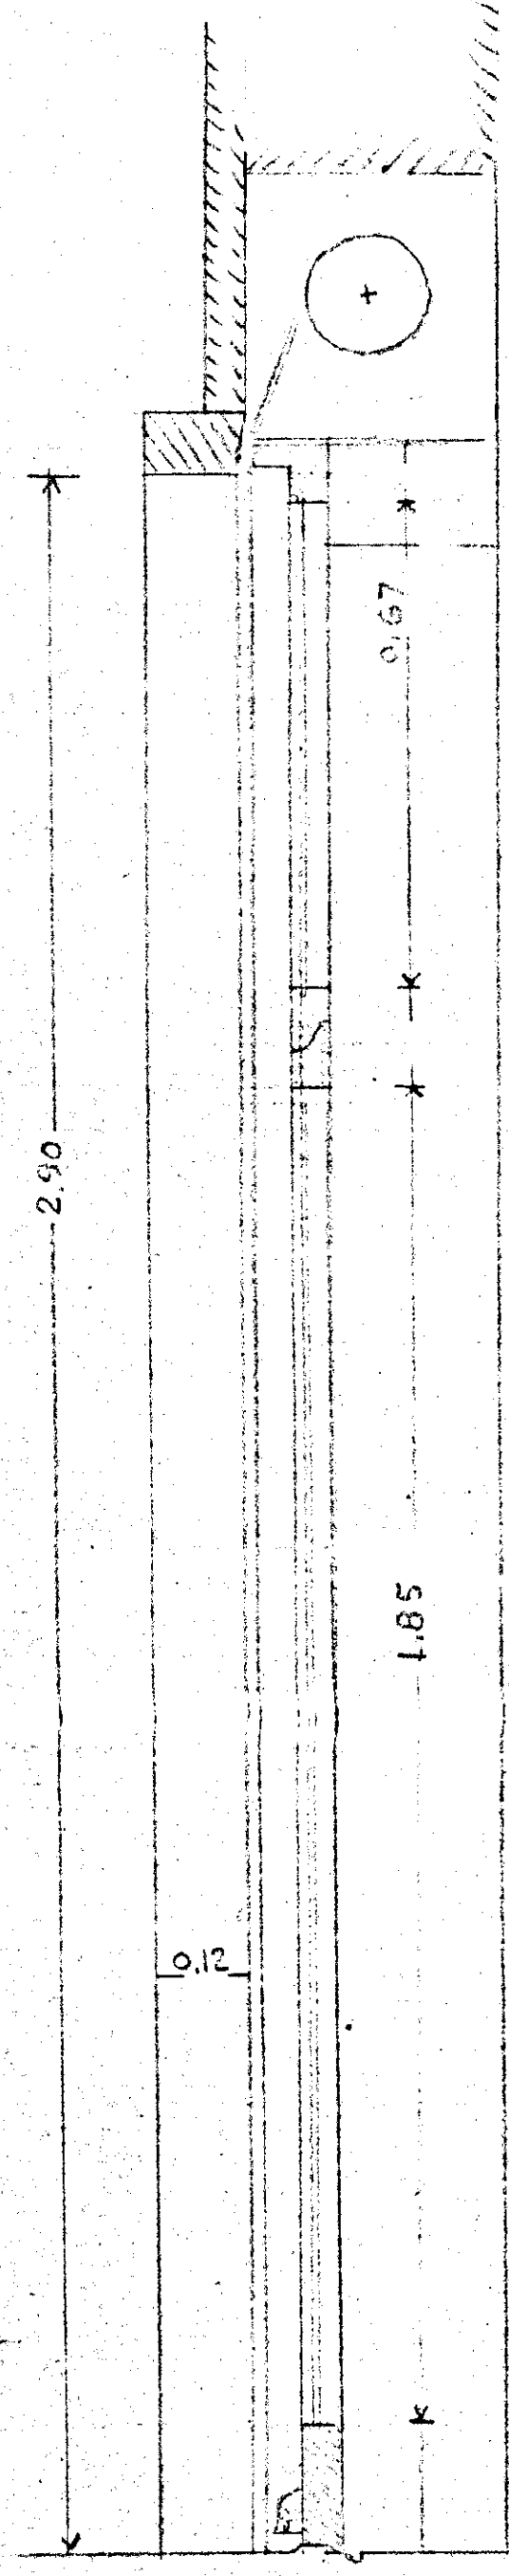


PORTA INTERNA Rapp. 1:10

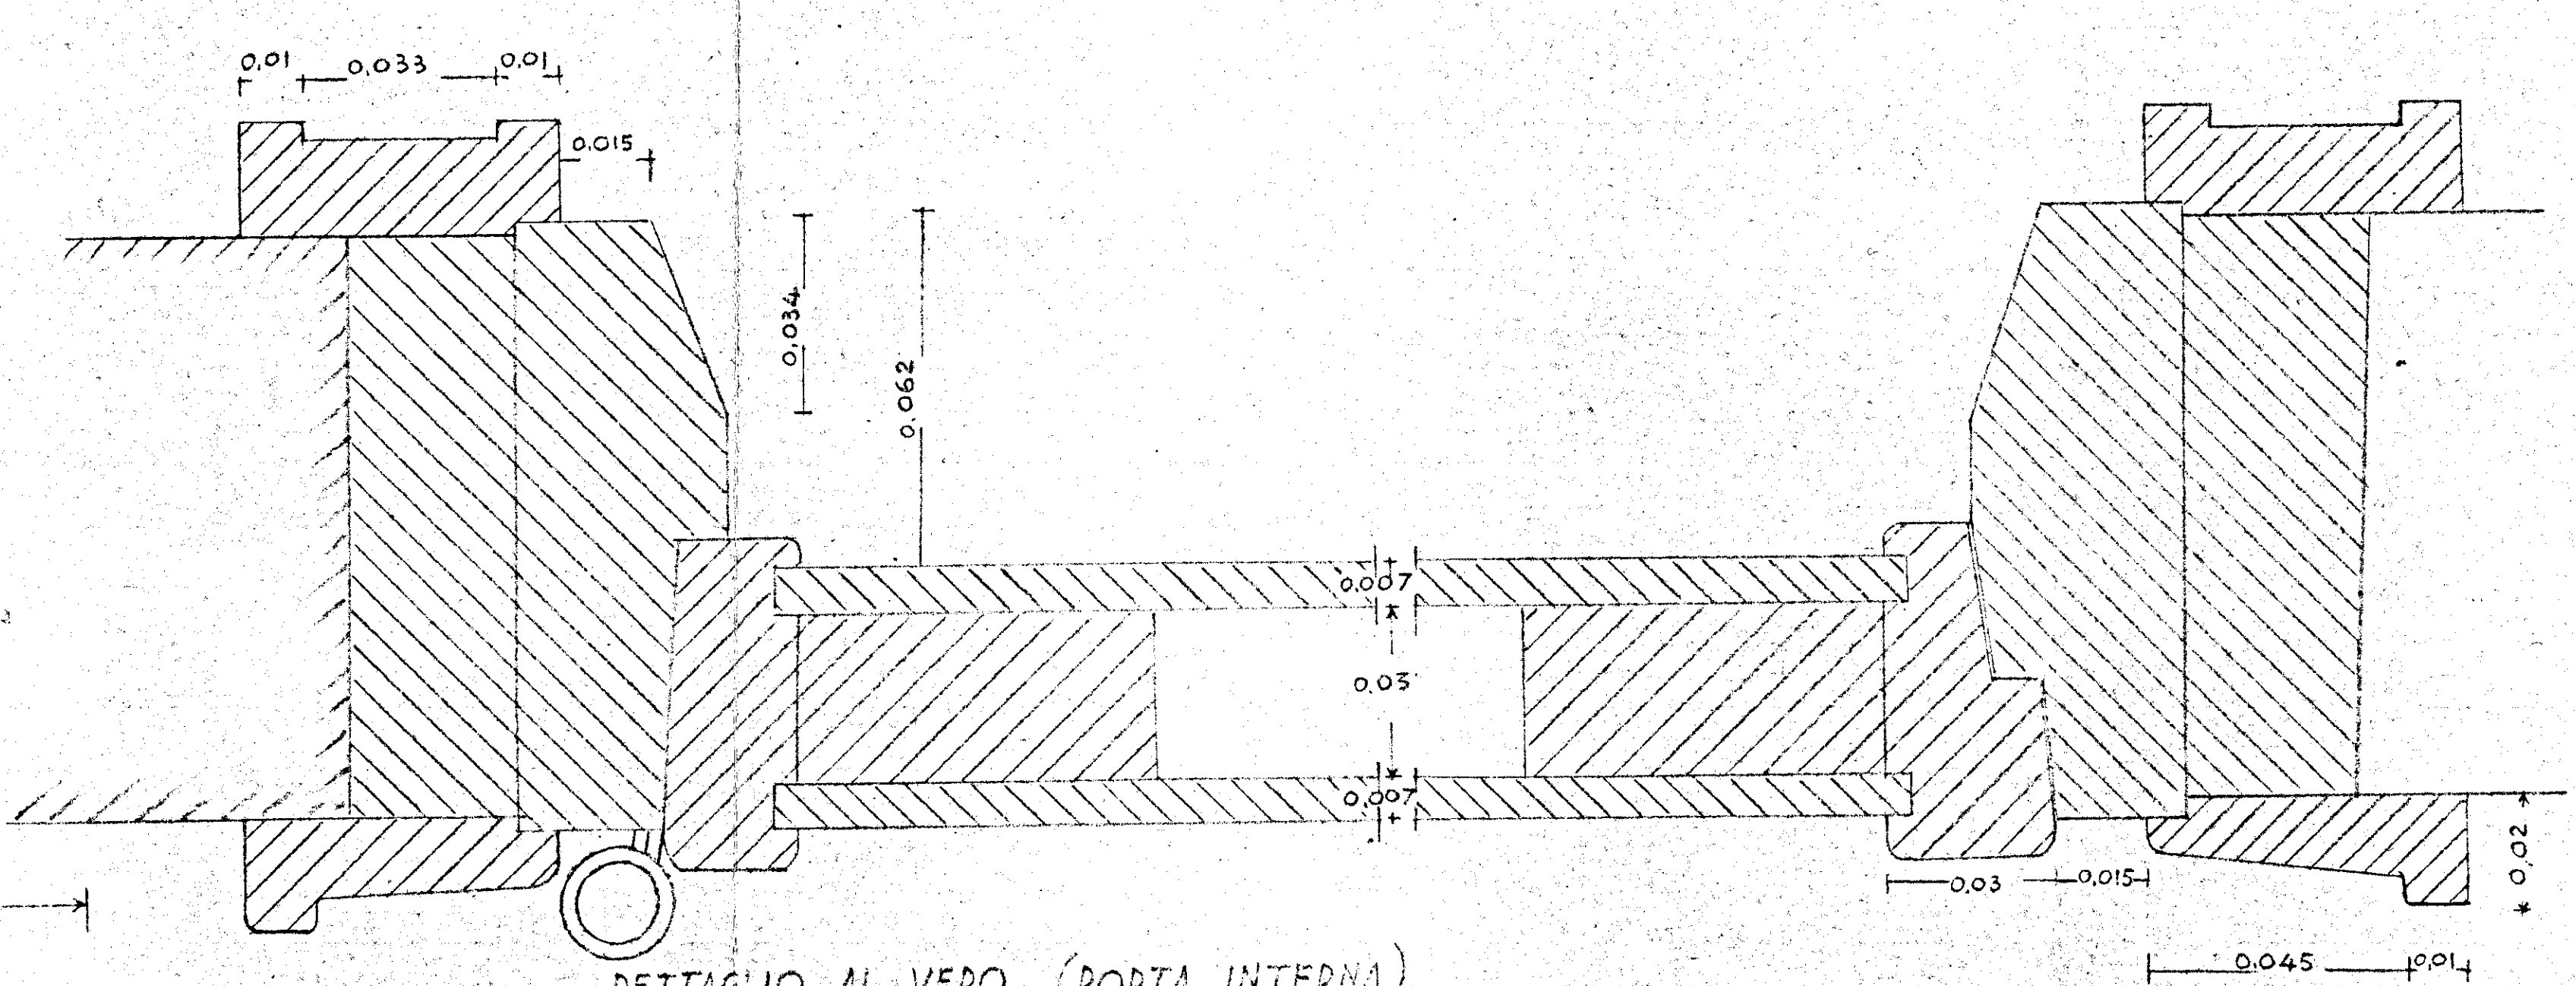

DETTAGLIO AL VERO (PORTA INTERNA)

Studio Tecnico Ing. VIOLA Arch. RAMONA
Messina Roma

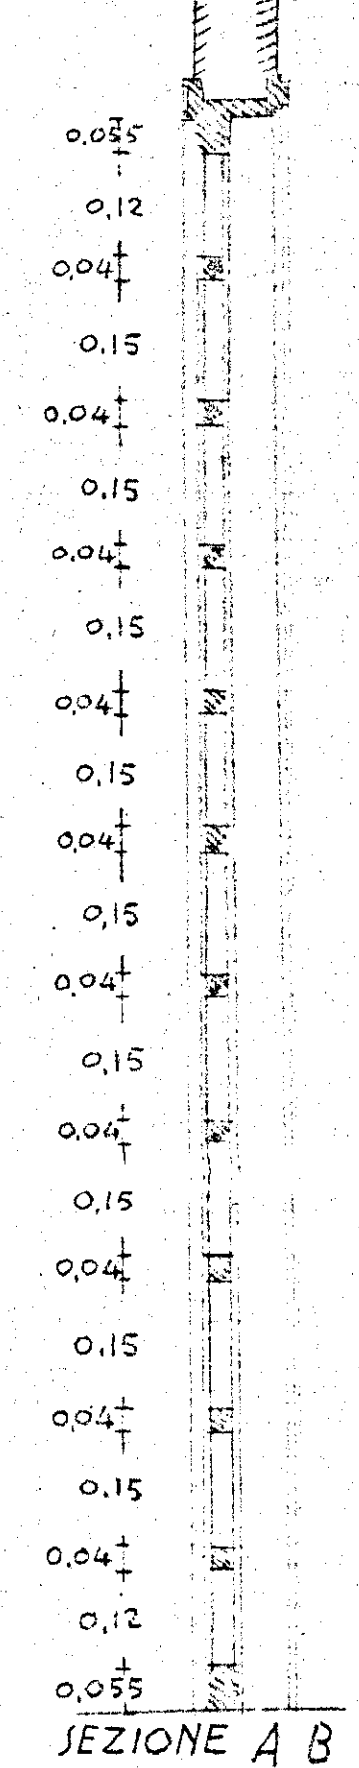

SEZIONE A-B