


# Comune di Villa Castelli

## progetto


per la costruzione di un fabbricato per civile abitazione a piano terra da eseguirsi in via G. strada angolo via Lupe Tarpea di proprietà del sig. Siliberto Vito

disegni scala 1:100


planimetria della zona

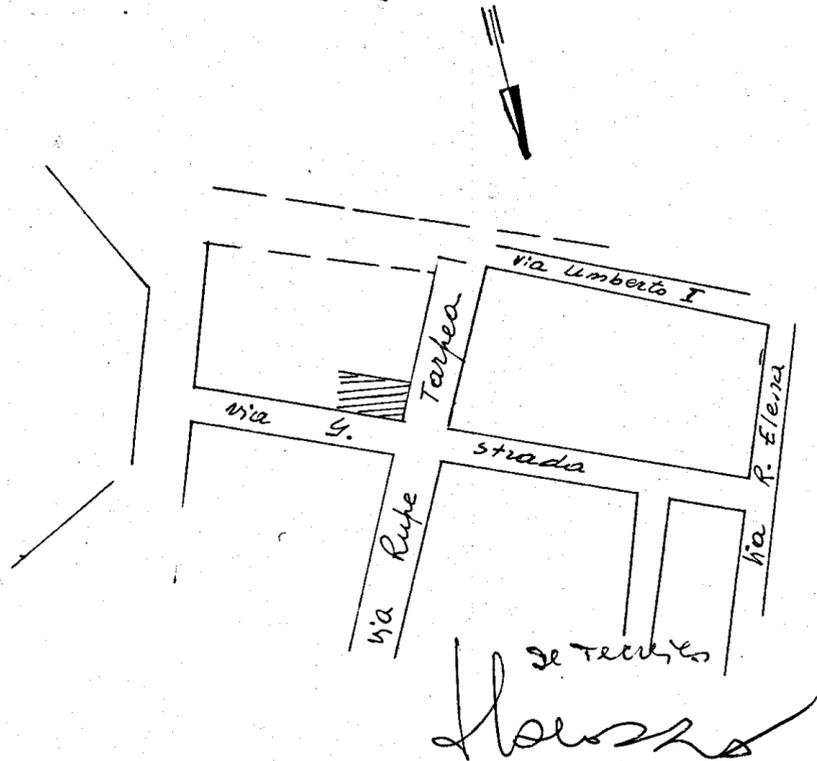


## prospetto

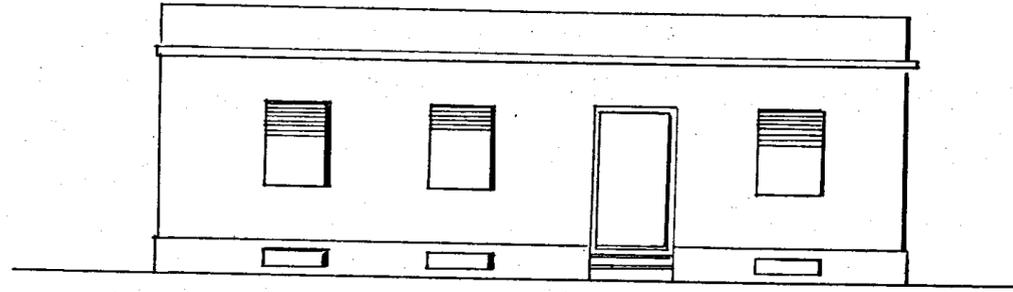

## pianta p. terra

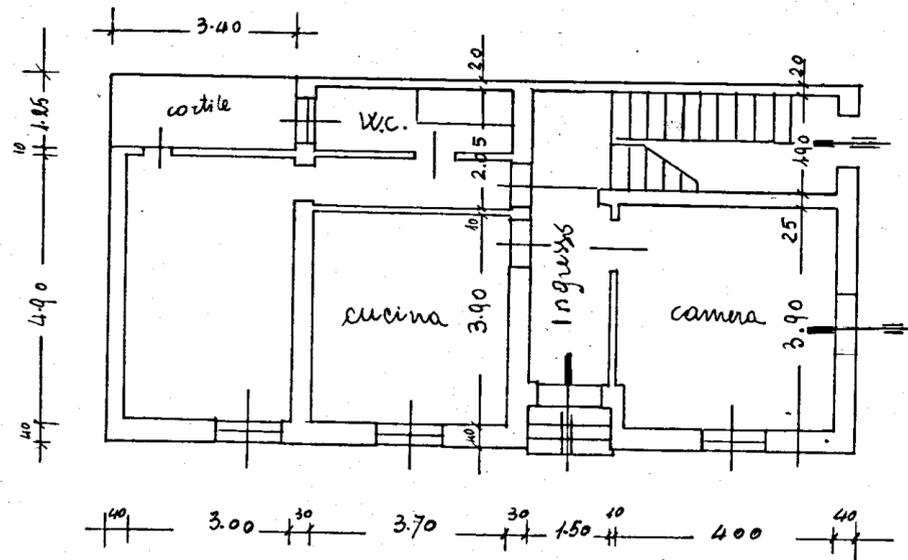

## sezione a-b

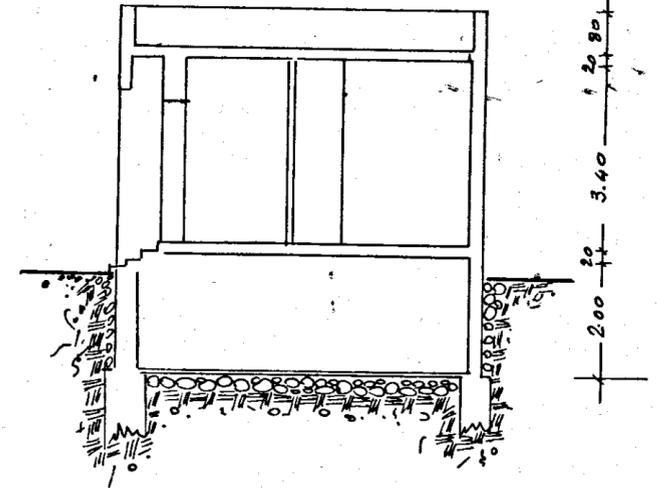

## pianta cantinato

