

ISTITUTO AUTONOMO CASE POPOLARI-BRINDISI-

LEGGE 22-10-1971 N.865 - ART. 68/B

CANALE B

COSTRUZIONE DI CASE POPOLARI IN LATIANO
SEZIONI

Scala
1:100

PROGRAMMA INTERVENTO N.009/19/1

PROGETTAZIONE
Off. Tecn. I.A.C.P.
BRINDISI

Aggiornamenti:

Data:

IL DIRETTORE TECNICO
Dott. Ing. Antonio LONGO

TAV. N. 4

COMMISSIONE TECNICA I.A.C.P.
(Art. 63 Legge 22-10-1971 n. 865)

Alloggi N. = da vani 5 = vani N. =

PARERE FAVOREVOLE

espresso con voto n. 7/74


nella seduta del 08-09-1974

Brindisi, li 08-09-1974


IL SEGRETARIO

TOT. N. 6

N. 42

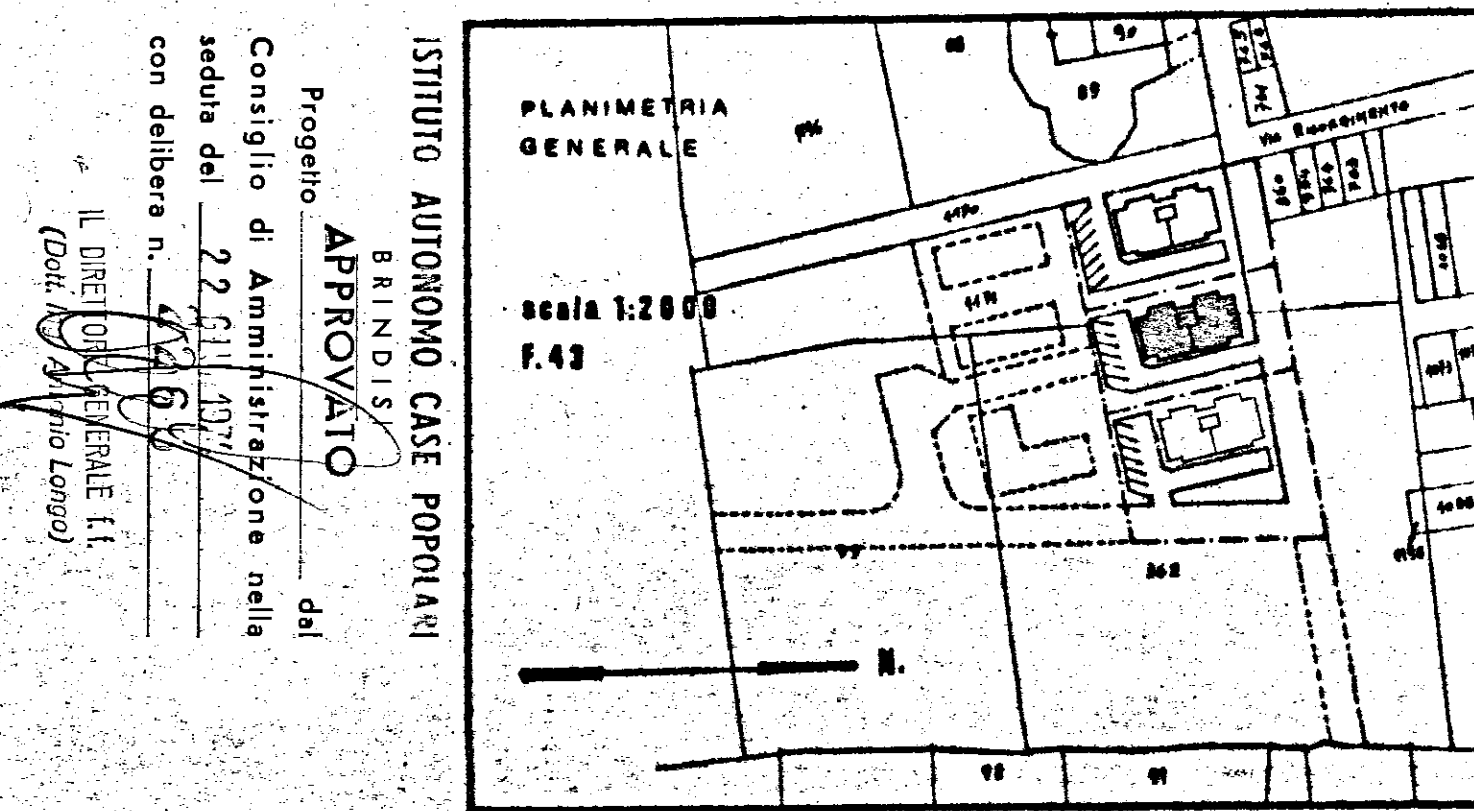

LONGITUDINALE

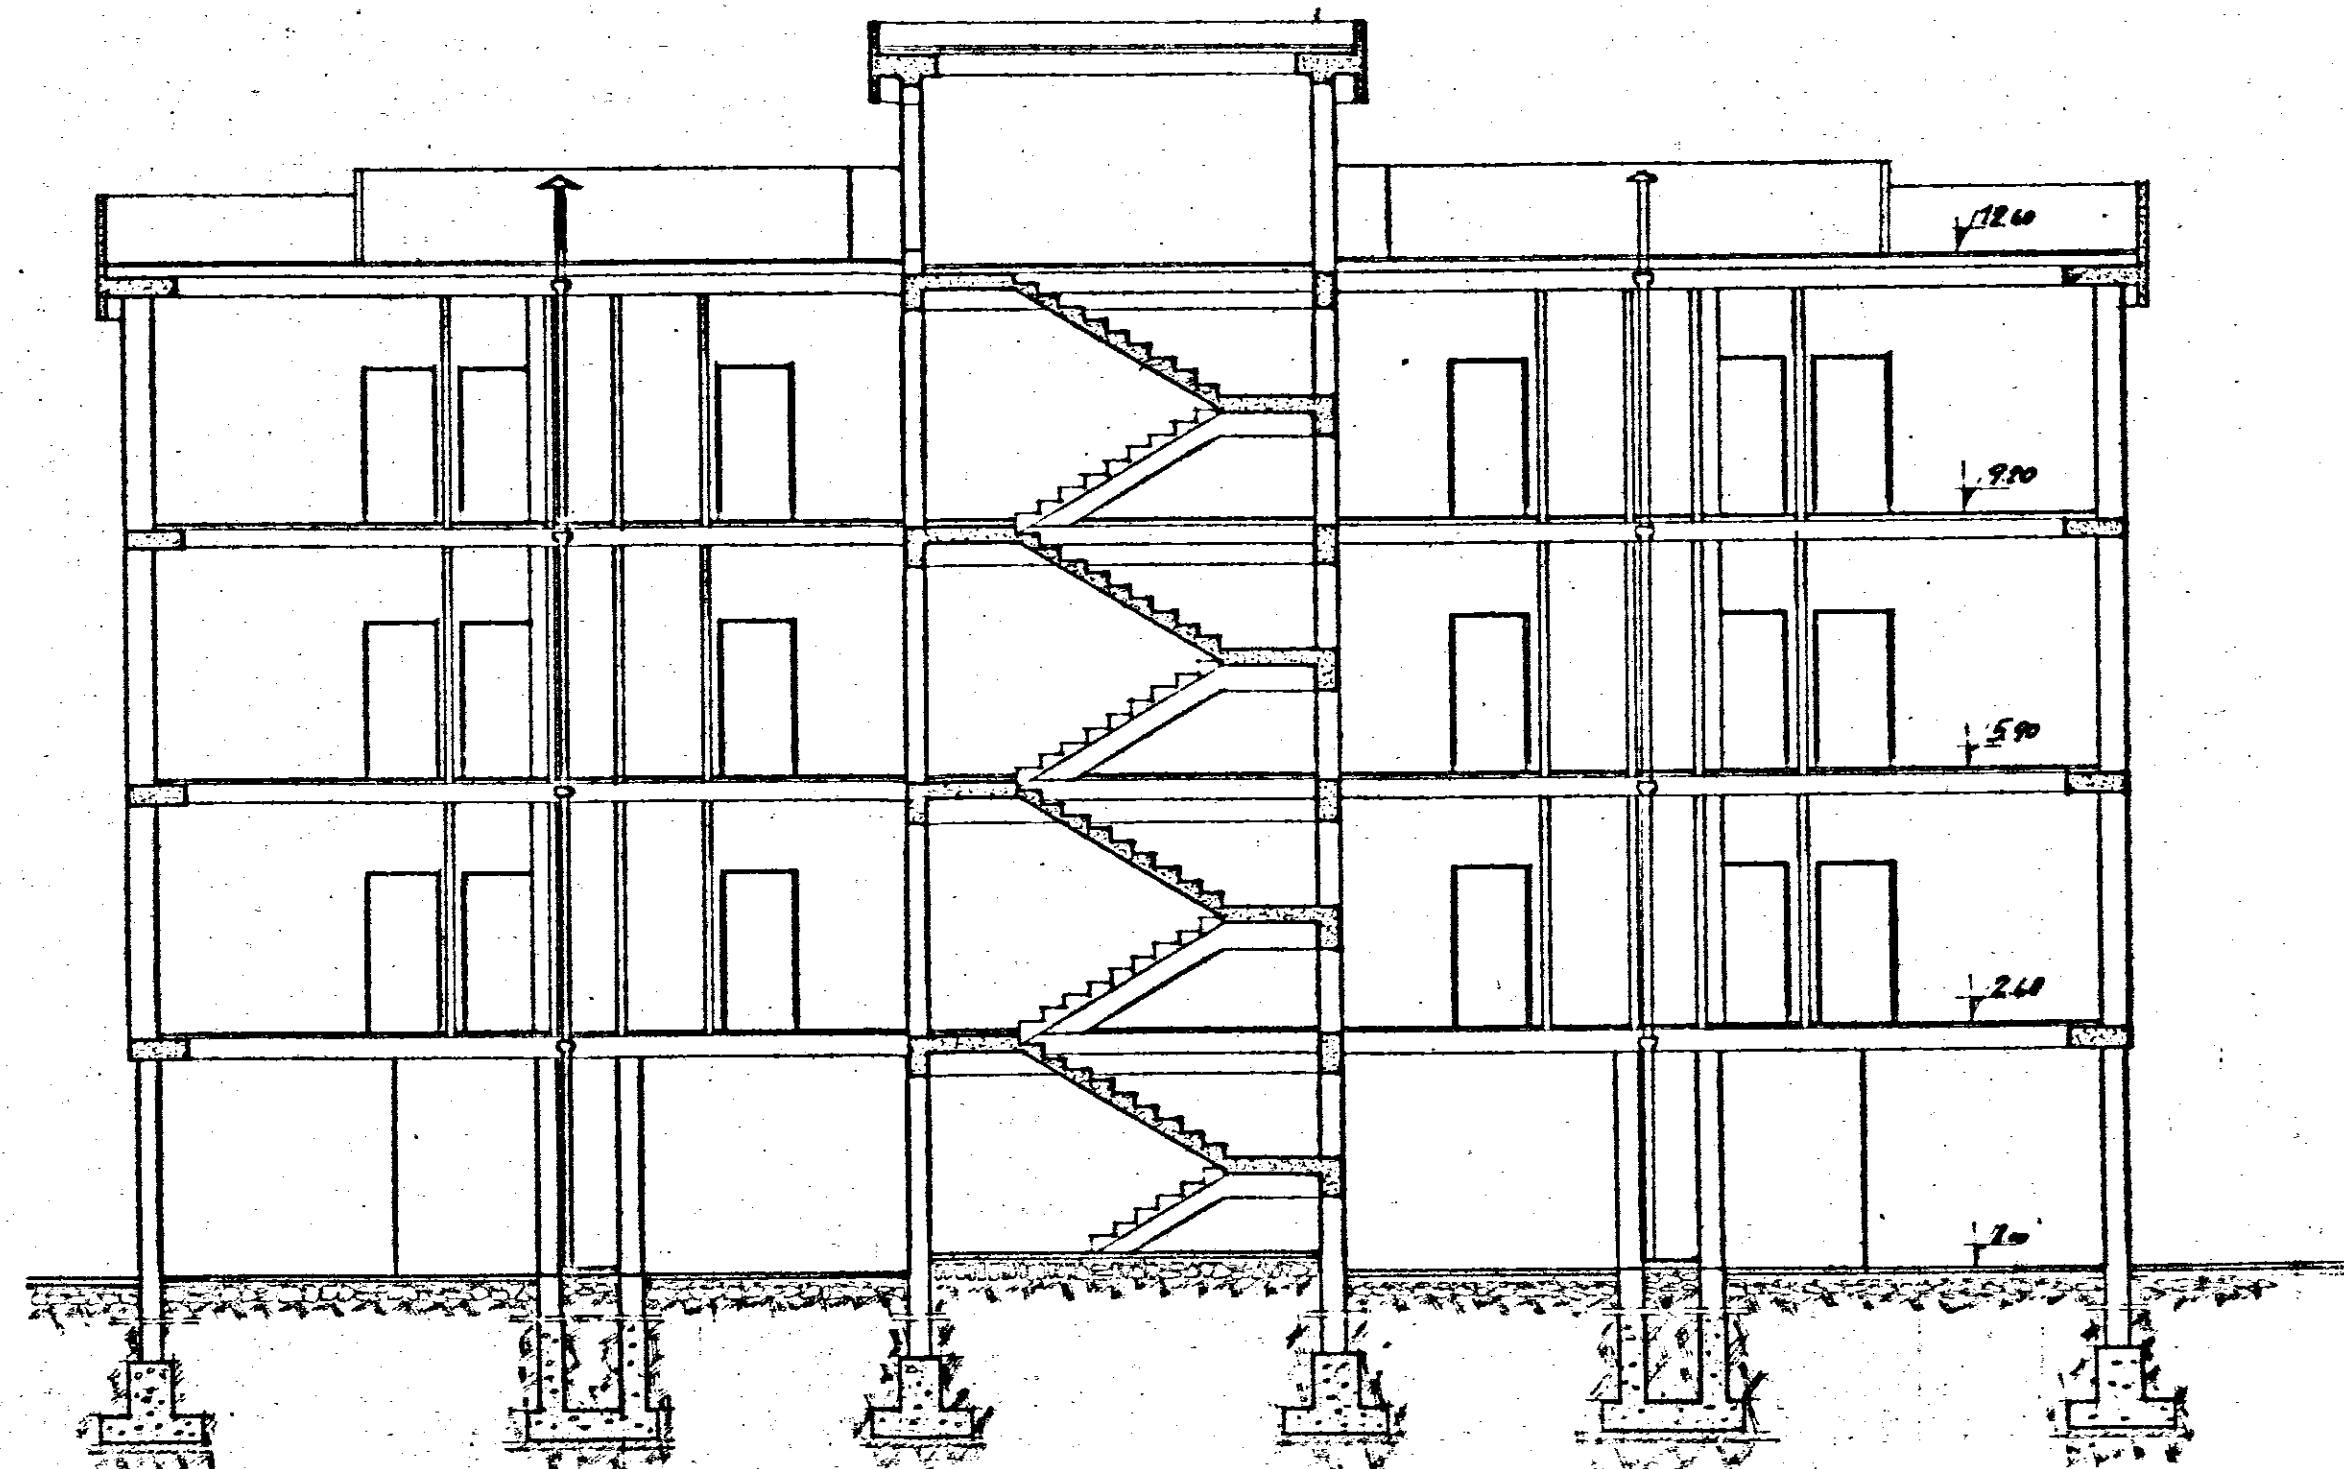

TRASVERSALE

