TAVOLA n° 5

# FRANCAVILLA FONTANA

CANT. 16978

Fabbricato n° 9 (TIPO "D")

## PIANTA TRAVI ROVESCE

L'IMPRESA

IL DIRETTORE DEI LAVORI
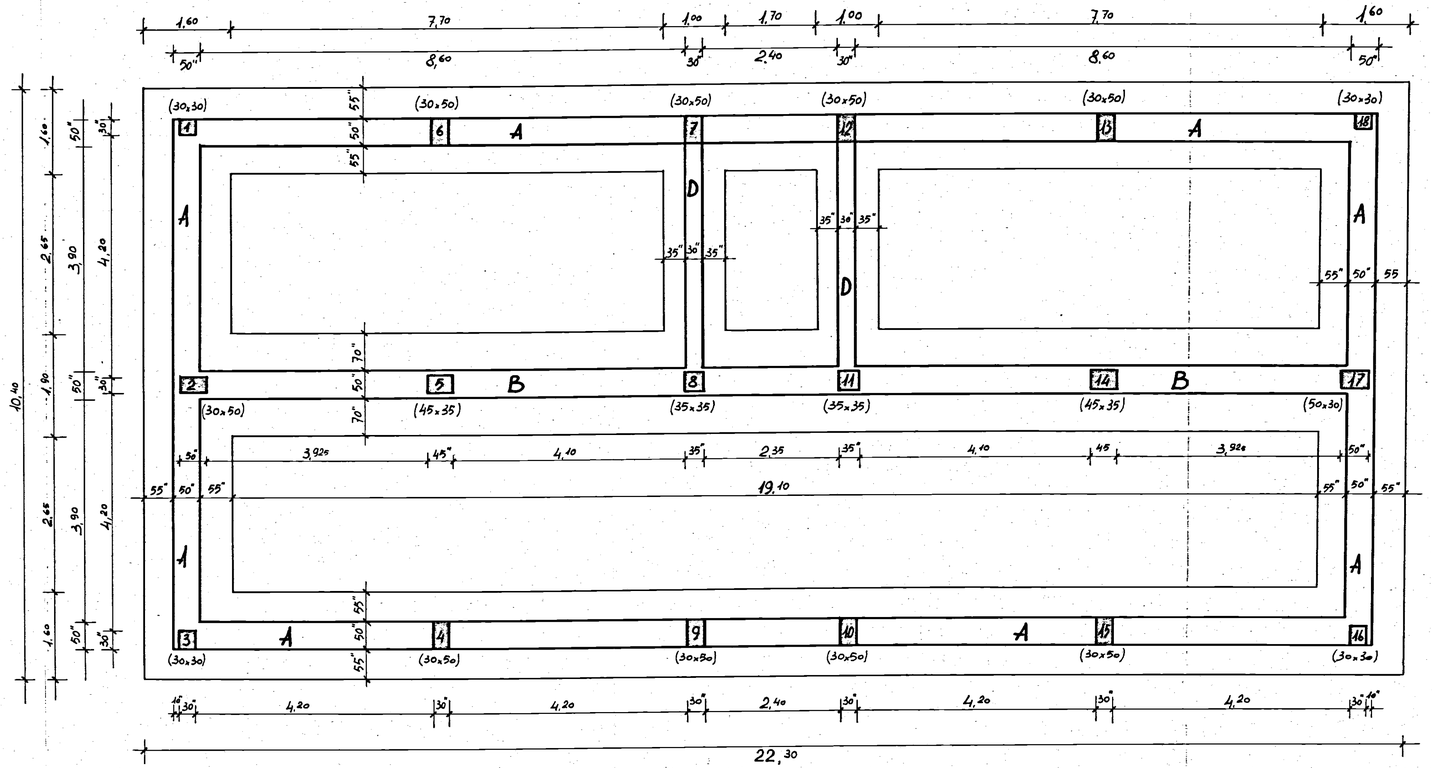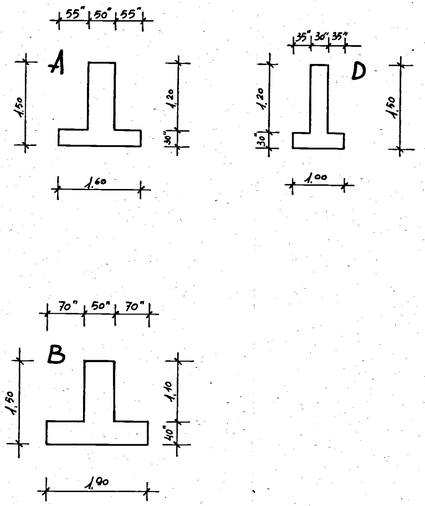
Rapp. 1:50