IACP · BRINDISI

Progetto per la costruzione di edifici residenziali in Ostuni

- Piano di zona 167 - nucleo A
Lotti 27 · 28 · 29 · 30

ORDINE DEGLI ARCHITETTI DI LECCE E BRINDISI
dr. architetto CASSONE GAETANO
iscriz. albo n. 322

PROGETTAZIONE

ARCH. GAETANO CASSONE

ING. ERMANNO SIBILIO

ERMANNO SIBILIO ING. N. 1001

L'IMPRESA

IMPRESA EDILE
STELLA MOLANDO
S.N.C.
72021 FRANCAVILLA

PIANTA FONDAZIONI

scala 1:100
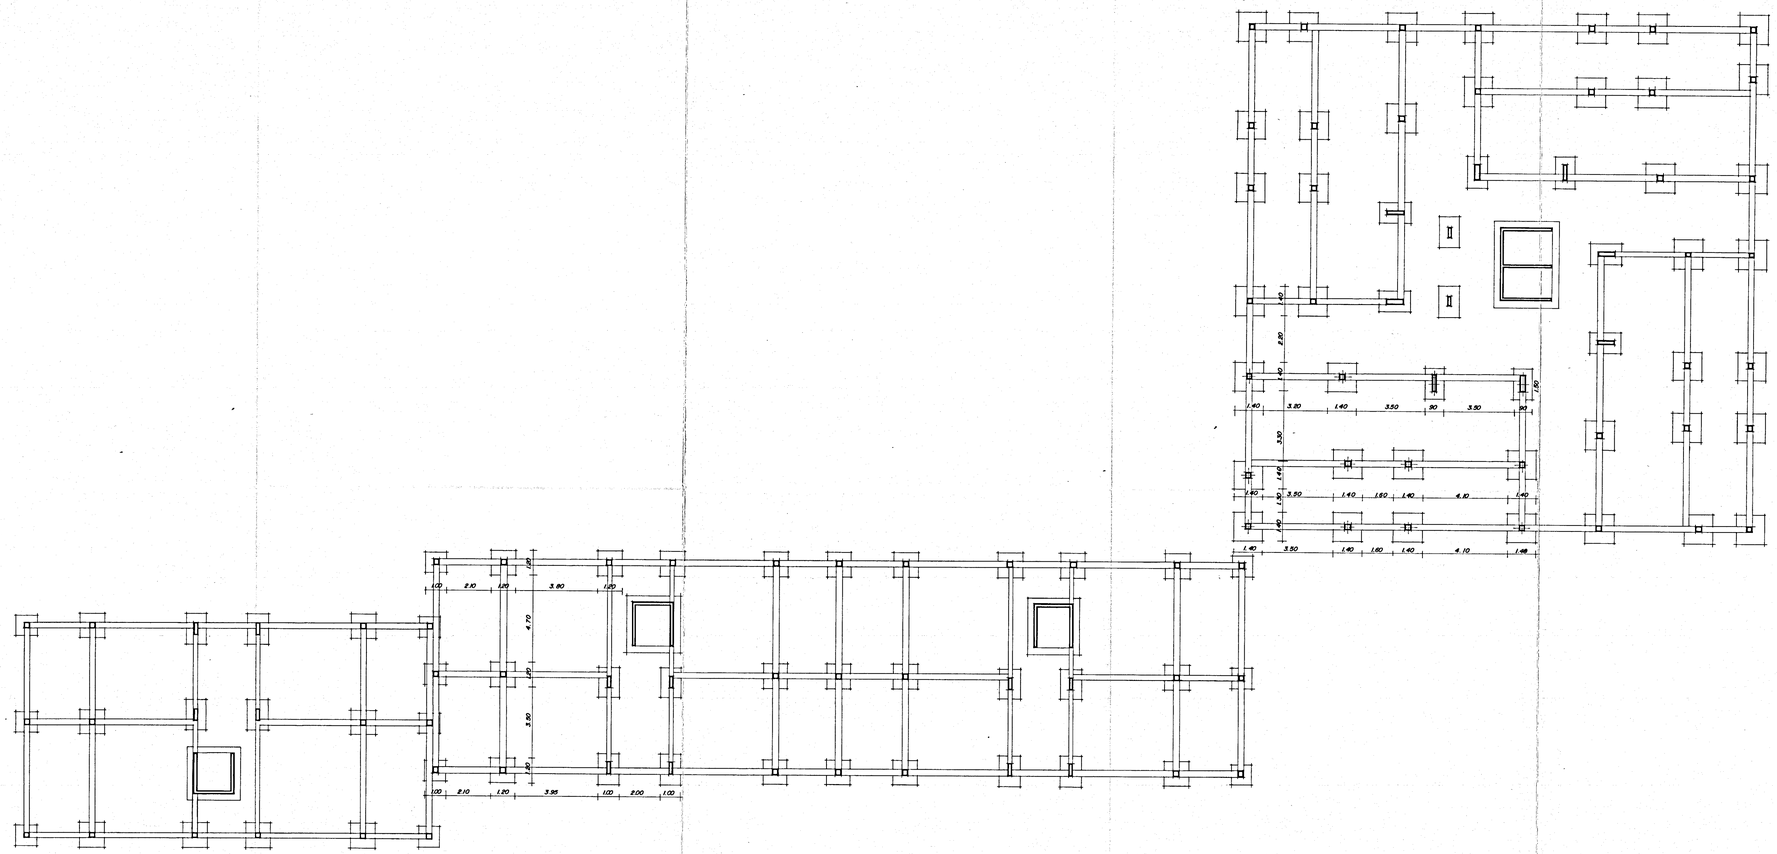
TAV 4