

Visto il verbale della C.E.C.
L'INGEGNERE CAPO
(Dott. Ing. Vincenzo Valentini)

COMMISSIONE EDILIZIA
5 DIC 1975
PARERE FAVOREV. 2

IL SINDACO
(Dr. Francesco Arfano)

ISTITUTO AUTONOMO CASE POPOLARI-BRINDISI

LEGGE 27-5-1975 N.166 PROGRAMMA INTERVENTO 001/43/1

PROGETTO PER LA COSTRUZIONE DI ALLOGGI POPOLARI
IN BRINDISI - QUARTIERE S. ELIA EST

FABBRICATO 3 ALLOGGI 50 DA VANI 6 - VANI 300

PROSPETTI

UFFICIO PROGETTAZIONE
I.A.C.P. - BRINDISI



IL DIRETTORE TECNICO
DOTT. ING. ANTONIO LONGO

SCALA 1:100


DATA

AGGIORNAMENTI


TAV. 7A

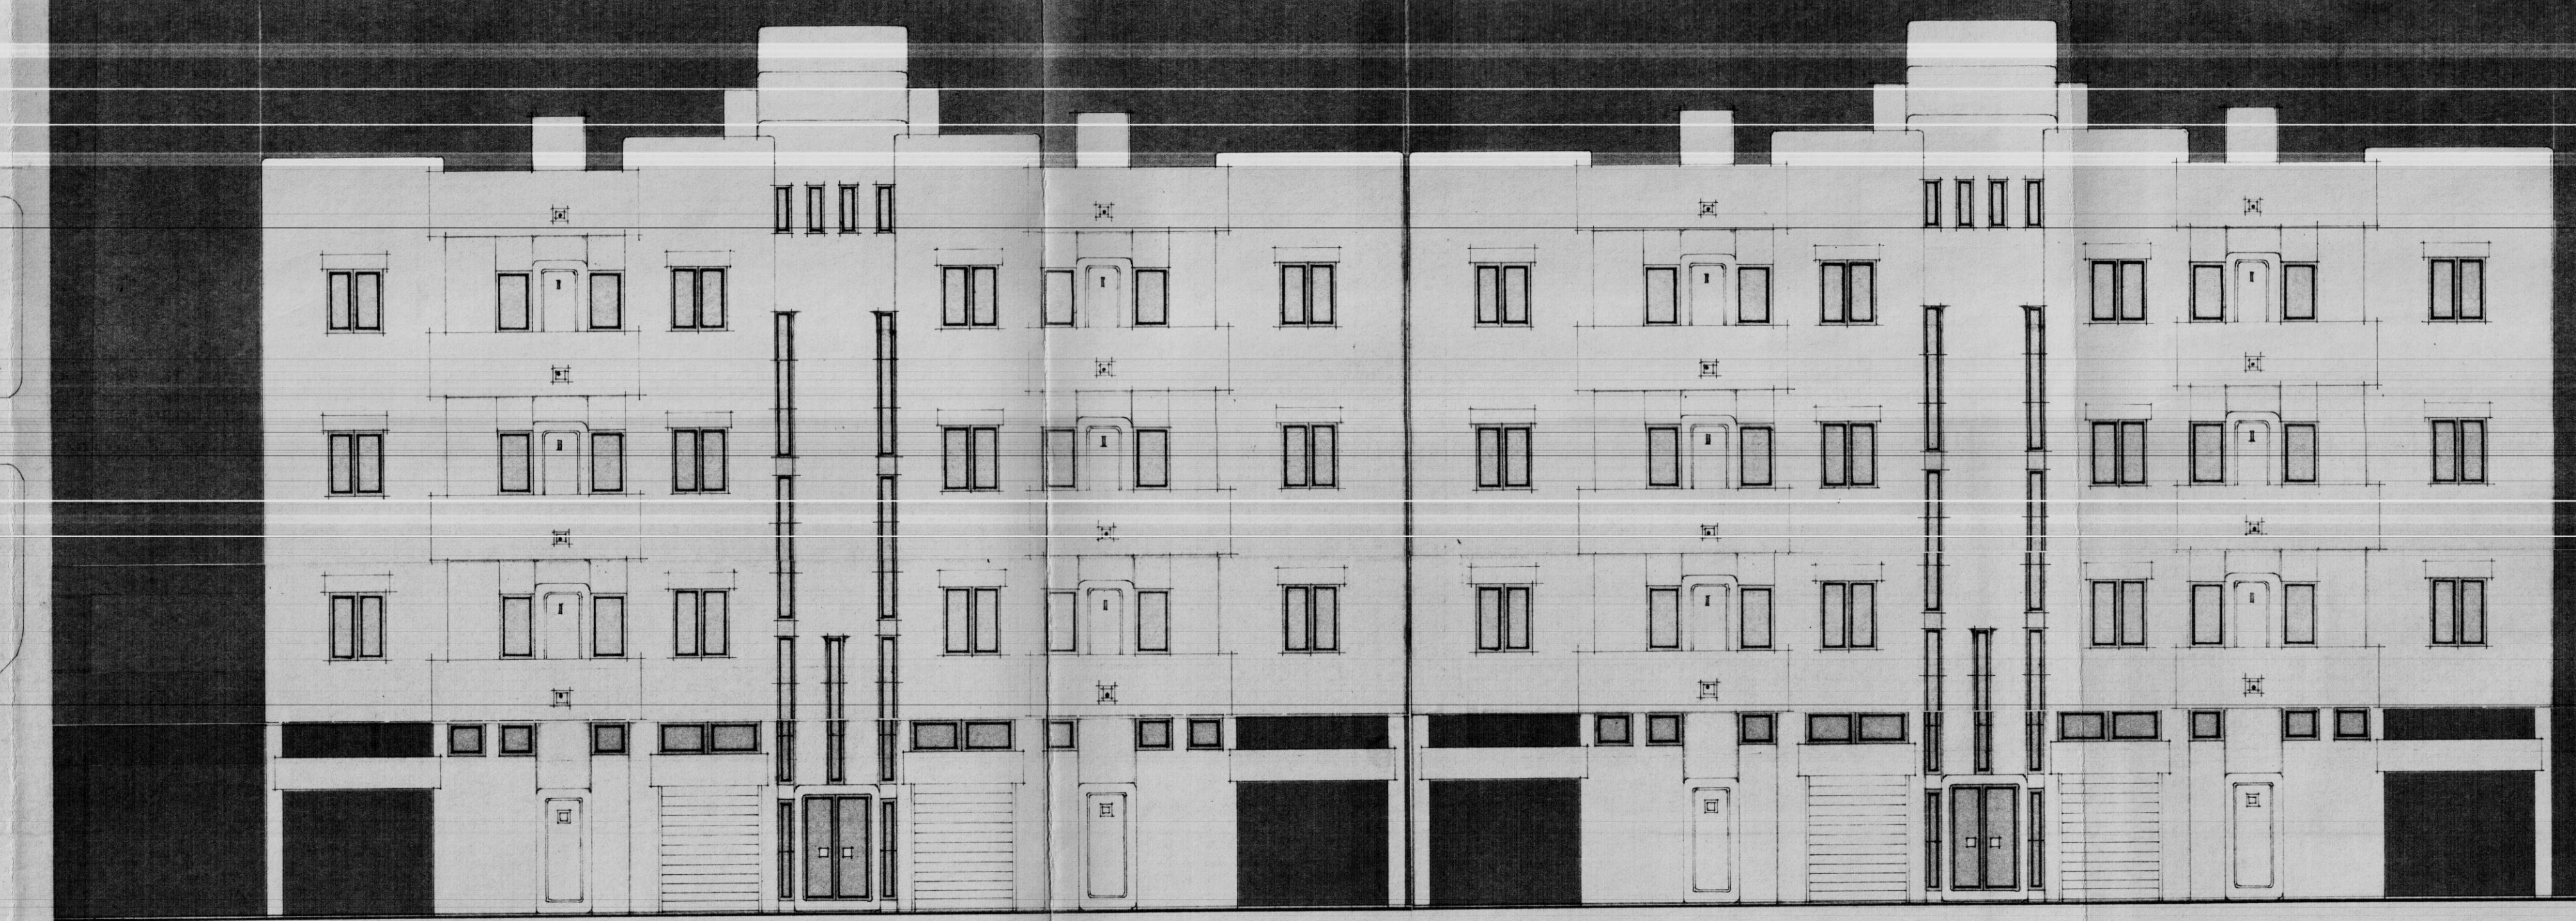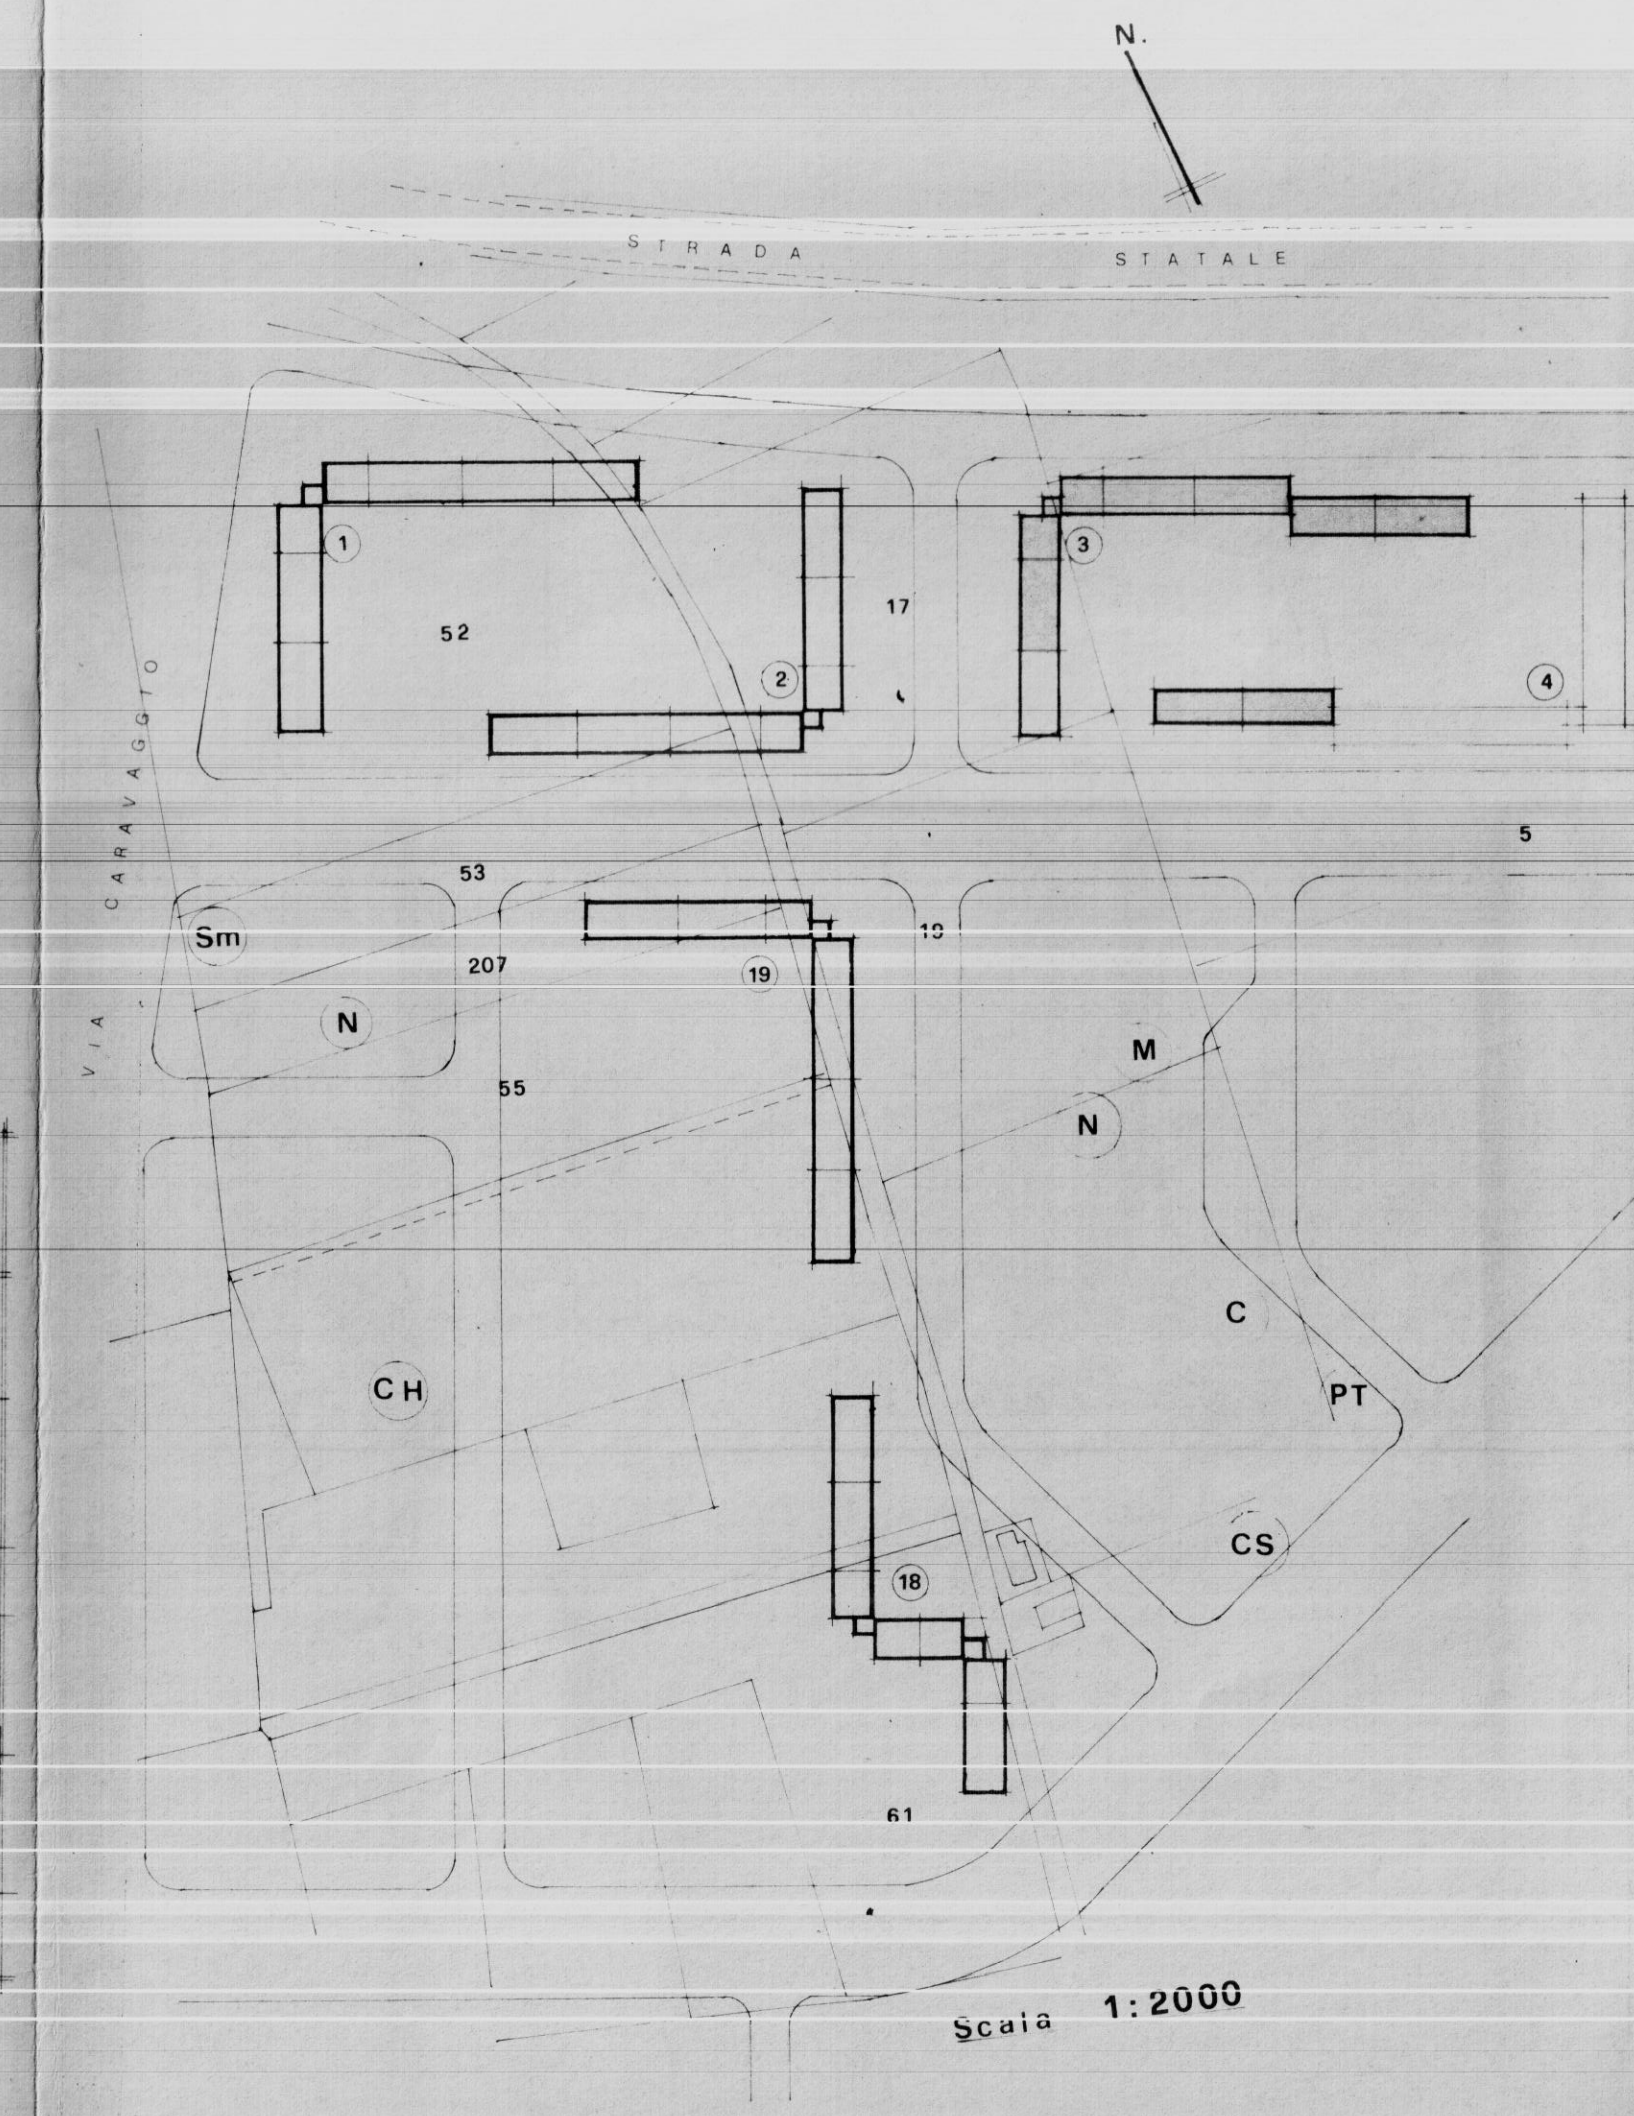

PROSPETTO NORD

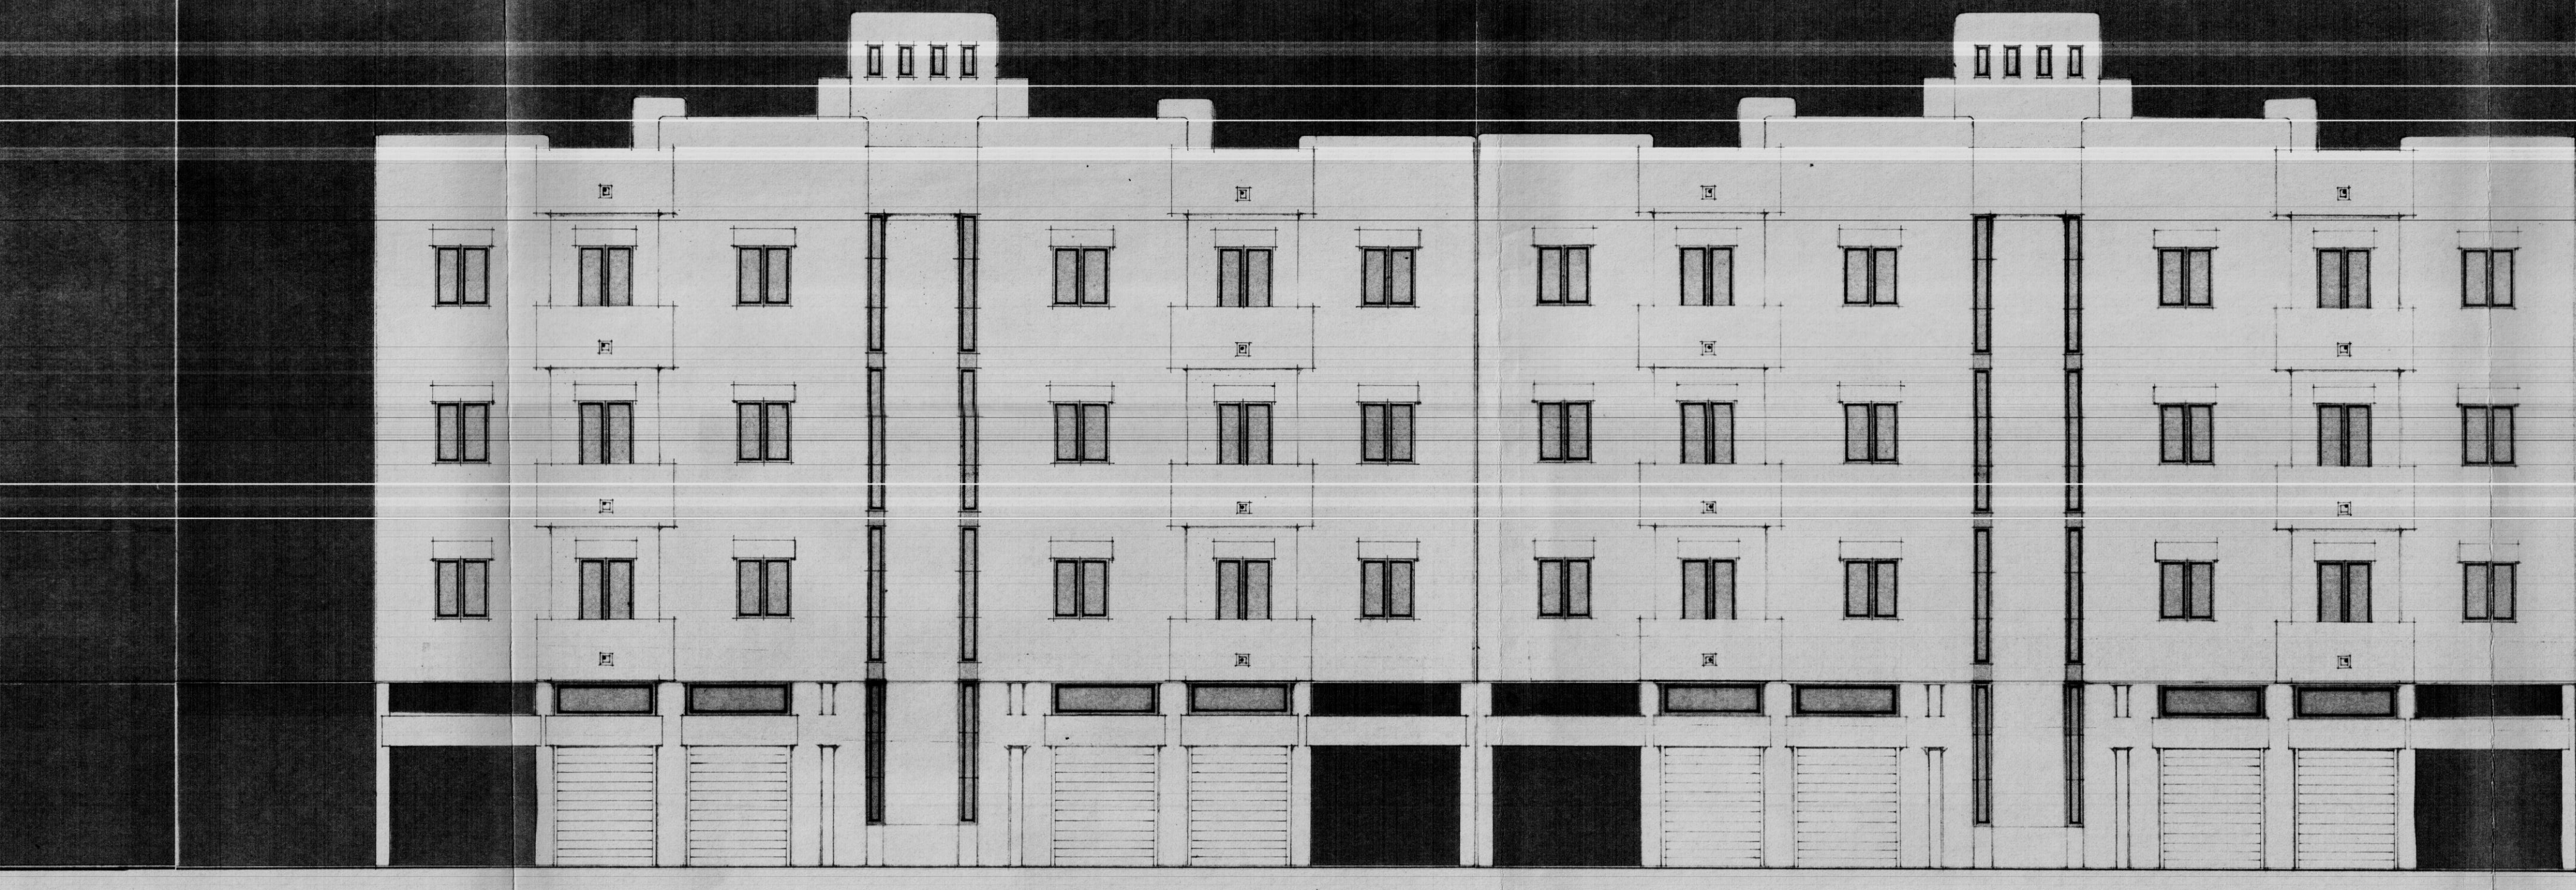

PROSPETTO SUD

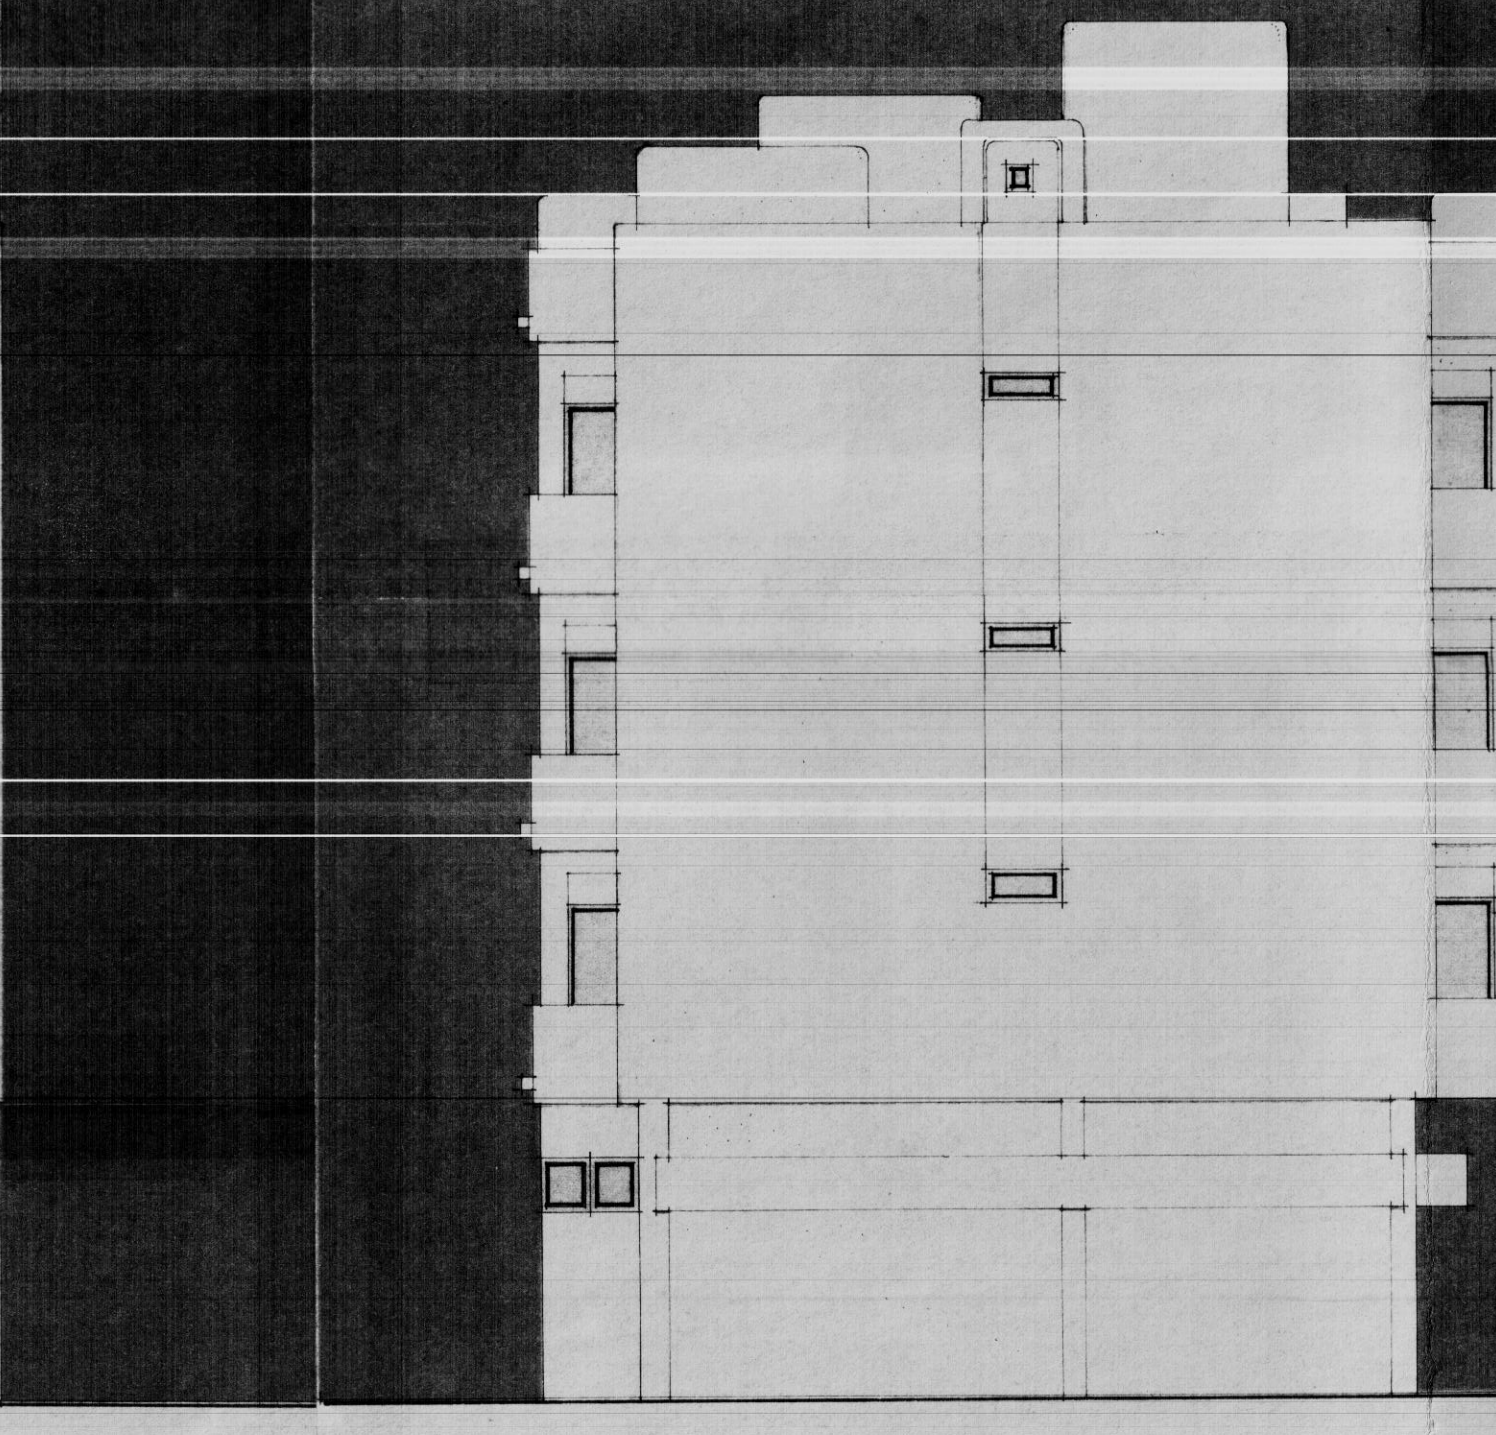

FIANCO