COMMISSIONE TEC. A I.A.C.P.

PARERE FAVOREVOLE

espresso con voto n. 6

nella seduta del 21 FEB. 1976

Brindisi, lì 15 FEB. 1976 IL SEGRETARIO

19

COMMISSIONE EDILIZIA BRINDISI

PARERE FAVOREVOLE

L'INGEGNERE CAPO (Dr. Ing. Vincenzo [illegible])

p. IL SINDACO L'ASSESSORE ALL'URBANISTICA DELEGATO (Avv. [illegible])

Parere favorevole alle condizioni di cui alla nota n. 471/6826 del 21 MAR 1974

IL COMANDANTE PROVINCIALE (Dott. Ing. [illegible] Merolla)

CORPO NAZIONALE VIGILI DEL FUOCO COMANDO PROVINCIALE DI BRINDISI

EDILIZIA ECONOMICA POPOLARE		
BRINDISI	Fabbricato Sociale Coop.va "S. ANNA 68"	PIANO DI ZONA della 167 quartiere SANT'ELIA
PROGETTO ESECUTIVO		rapp. 1:100
progettista direttore lavori	dott. ing. GIUSEPPE MARASCO	TAV. N. 1

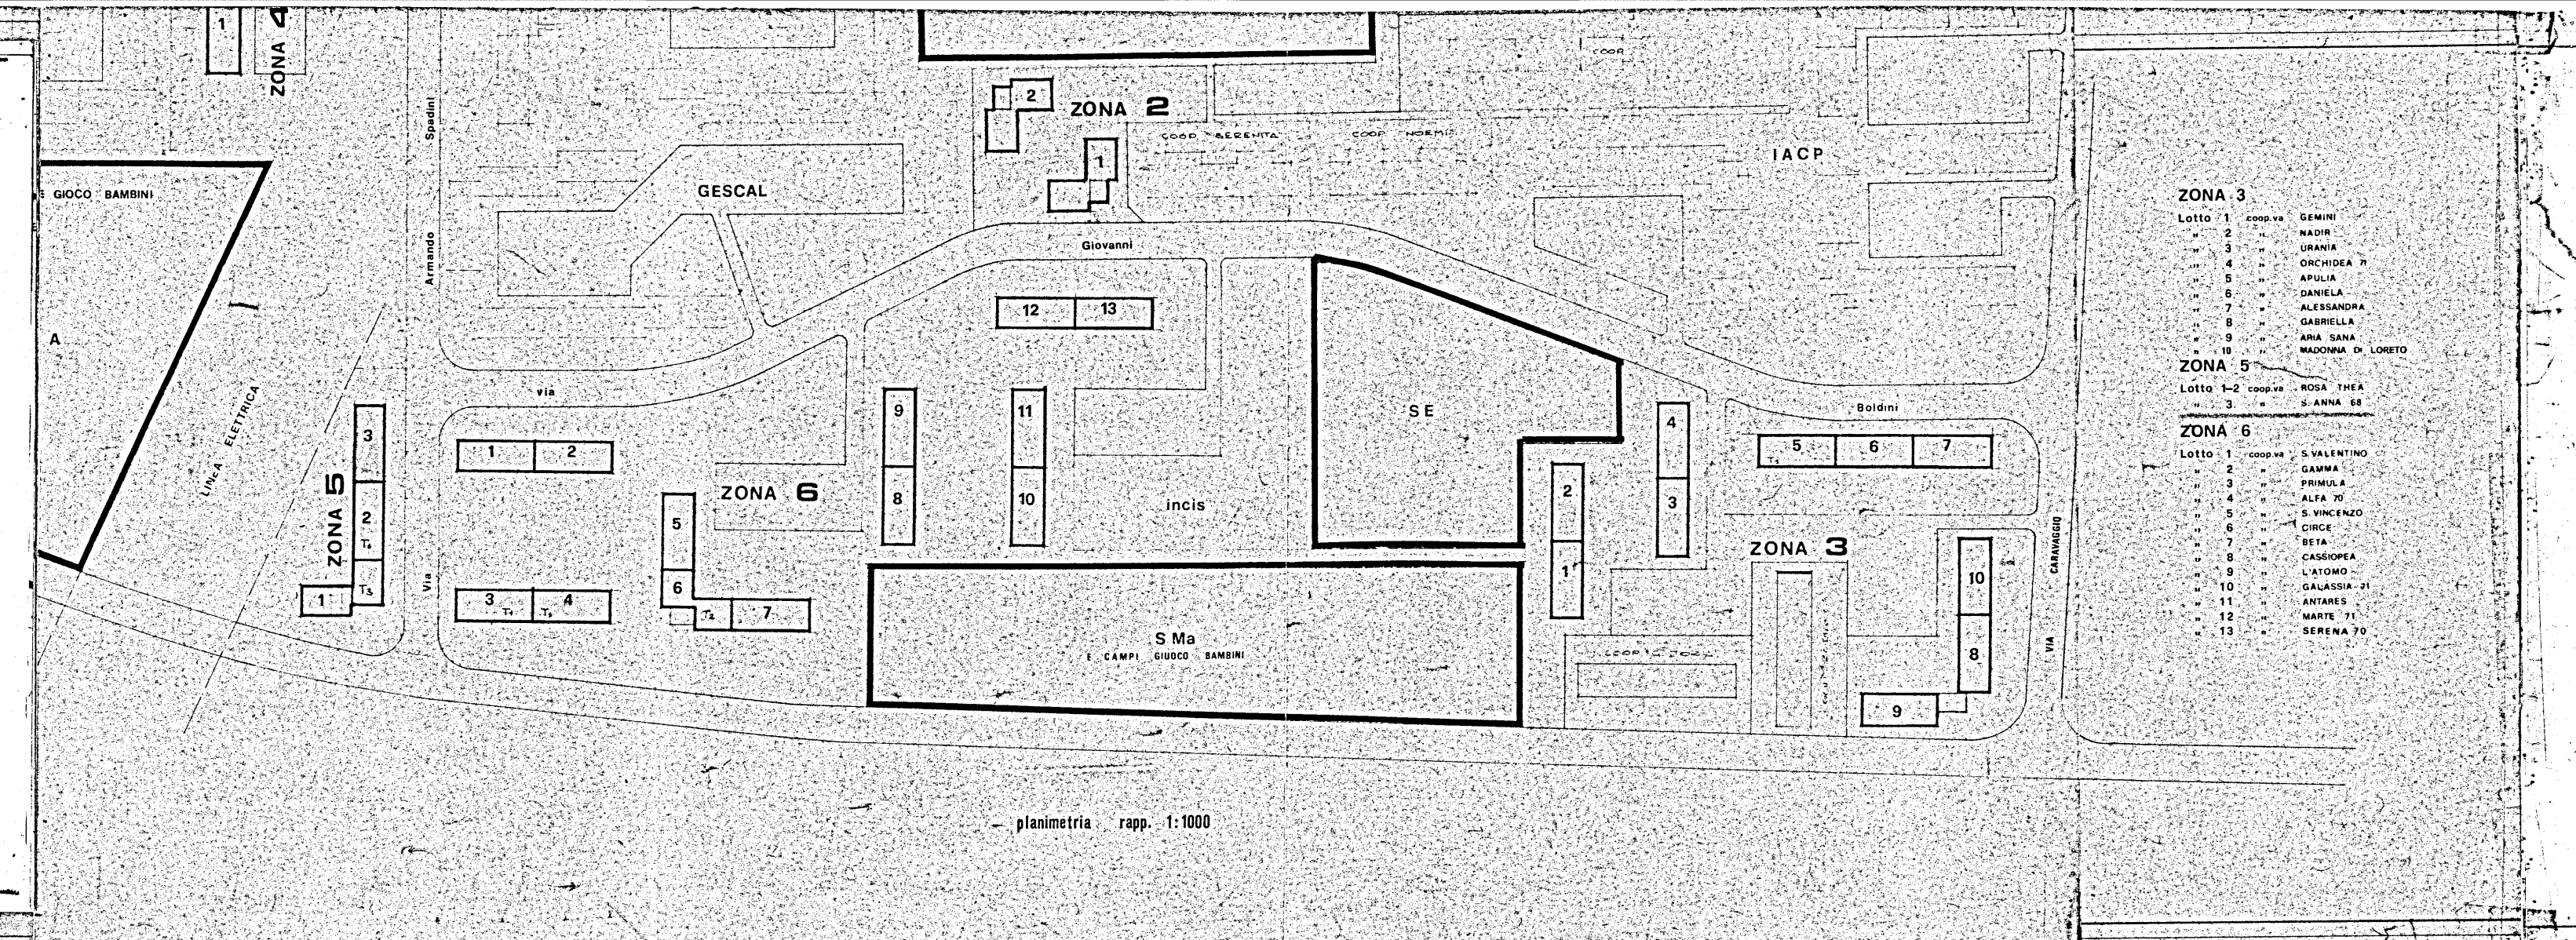
ZONA 4
ZONA 2
GIOCO BAMBINI
GESCAL
IACP
coop. serenita
coop. normic
Giovanni
via Armando Spadini
LINEA ELETTRICA
ZONA 5
ZONA 6
via
incis
SE
S Ma
E CAMPI GIUOCO BAMBINI
Boldini
ZONA 3
via Caravaggio
coop. [illegible]

planimetria rapp. 1:1000

ZONA 3
Lotto 1 coop.va GEMINI
2 NADIR
3 URANIA
4 ORCHIDEA 71
5 APULIA
6 DANIELA
7 ALESSANDRA
8 GABRIELLA
9 ARIA SANA
10 MADONNA DI LORETO

ZONA 5
Lotto 1-2 coop.va ROSA THEA
3 S. ANNA 68

ZONA 6
Lotto 1 coop.va S. VALENTINO
2 GAMMA
3 PRIMULA
4 ALFA 70
5 S. VINCENZO
6 CIRCE
7 BETA
8 CASSIOPEA
9 L'ATOMO
10 GALASSIA 71
11 ANTARES
12 MARTE 71
13 SERENA 70

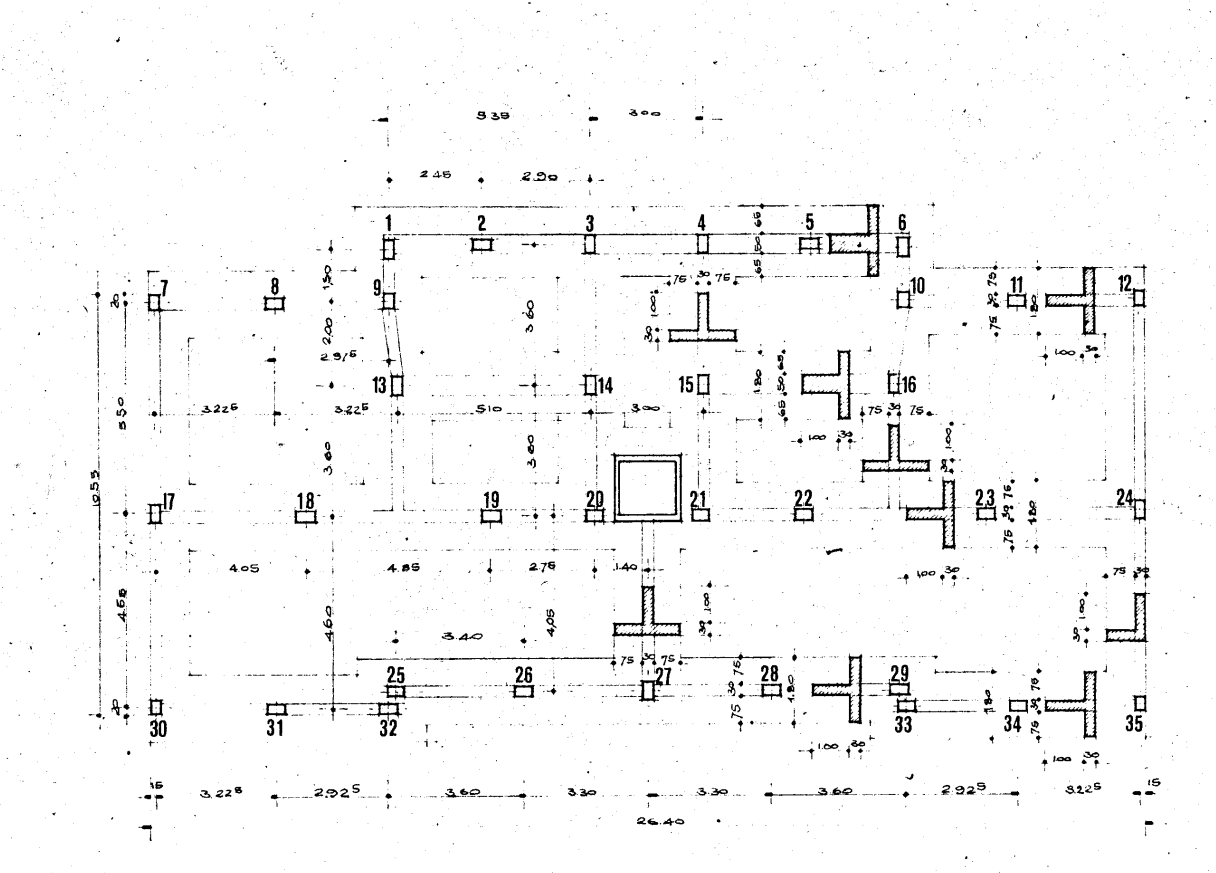

PIANTA FONDAZIONI

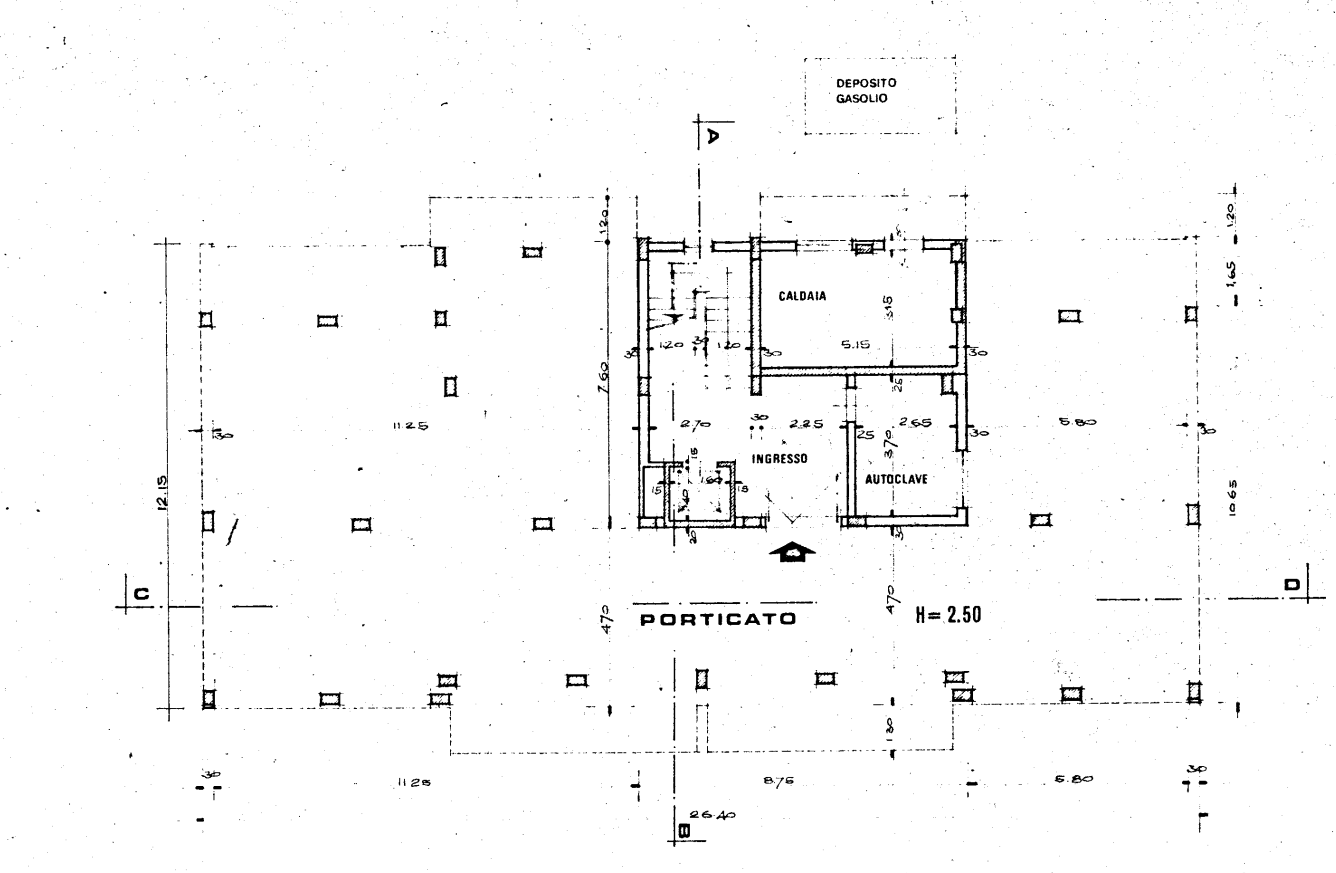
DEPOSITO RIFIUTI
PORTICATO
H = 2.50

PIANTA PIANO TERRA

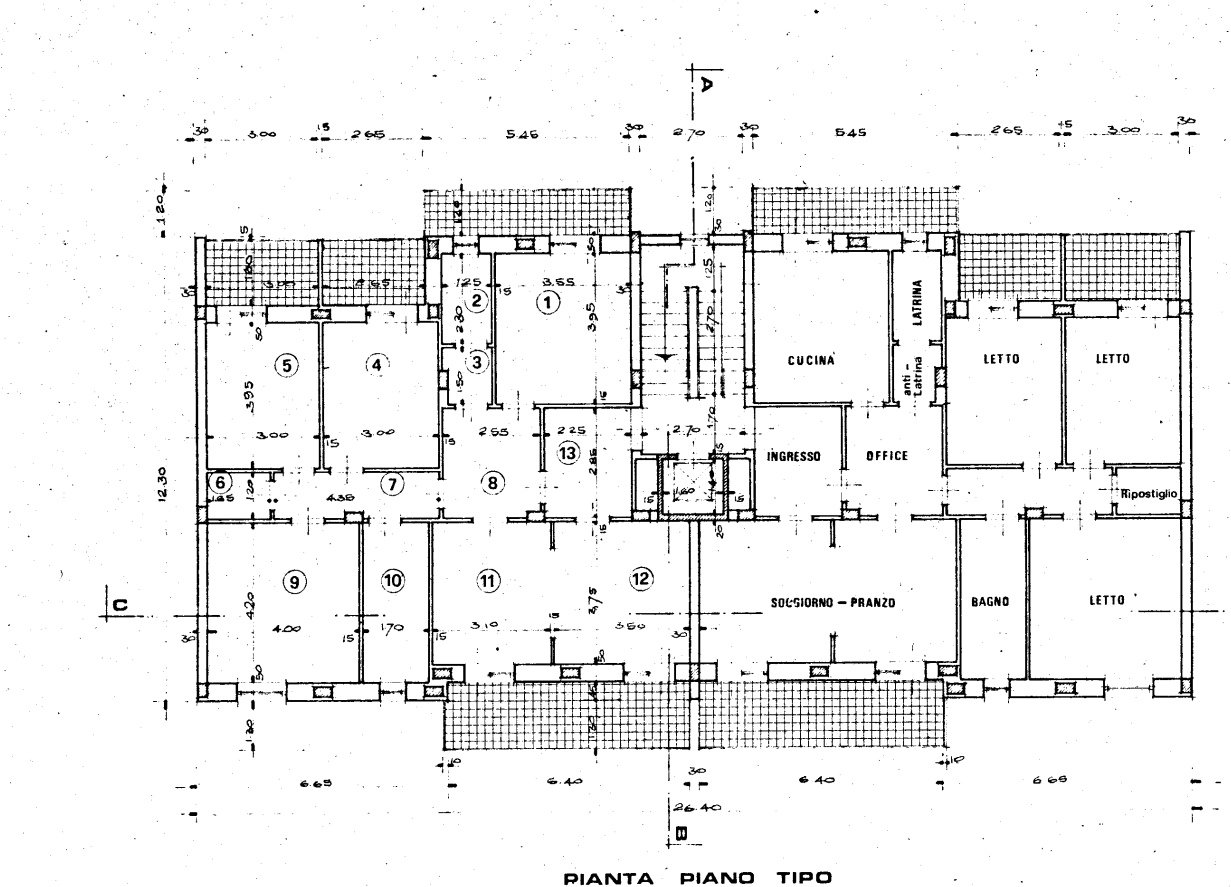
CUCINA
LATRINA
anti-Latrina
LETTO
LETTO
INGRESSO
OFFICE
Ripostiglio
SOGGIORNO – PRANZO
BAGNO
LETTO
A
C
D

PIANTA PIANO TIPO

LEGENDA :

1 – CUCINA	3,55 × 3,95	14,02
2 – LATRINA	1,25 × 2,30	2,87
3 – ANTI – LATRINA	1,25 × 1,50	1,87
4 – LETTO	3,00 × 3,95	11,85
5 – LETTO	3,00 × 3,95	11,85
6 – RIPOSTIGLIO	1,65 × 1,20	1,98
7 – CORRIDOIO	4,35 × 1,20	5,22
8 – OFFICE	2,55 × 2,85	7,26
9 – LETTO	4,00 × 4,20	16,80
10 – BAGNO	1,70 × 4,20	7,14
11 – PRANZO	3,10 × 3,75	11,62
12 – SOGGIORNO	3,50 × 3,75	13,12
13 – INGRESSO	2,25 × 2,85	6,40
TOTALE		112,00 mq.

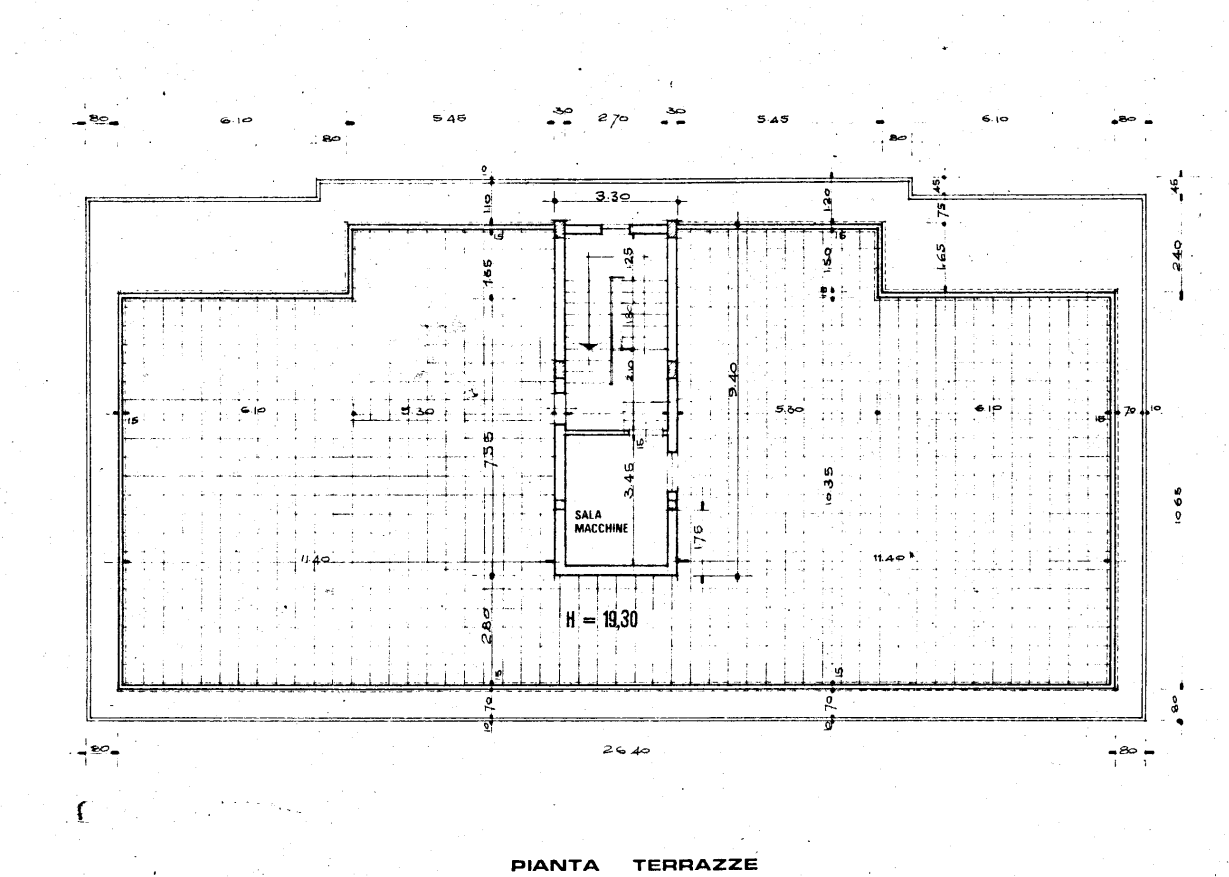

PIANTA TERRAZZE

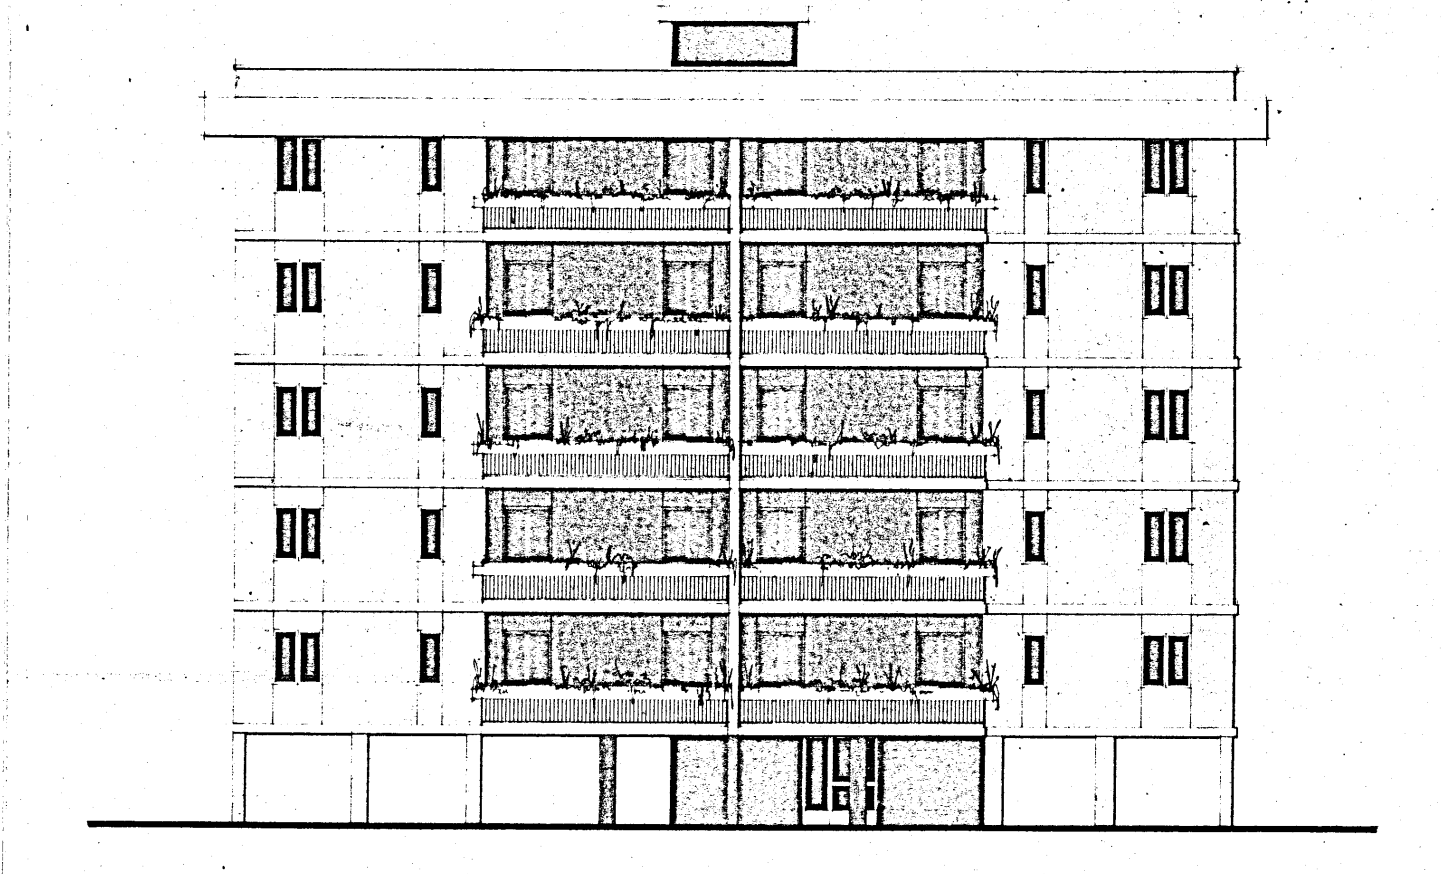

PROSPETTO PRINCIPALE

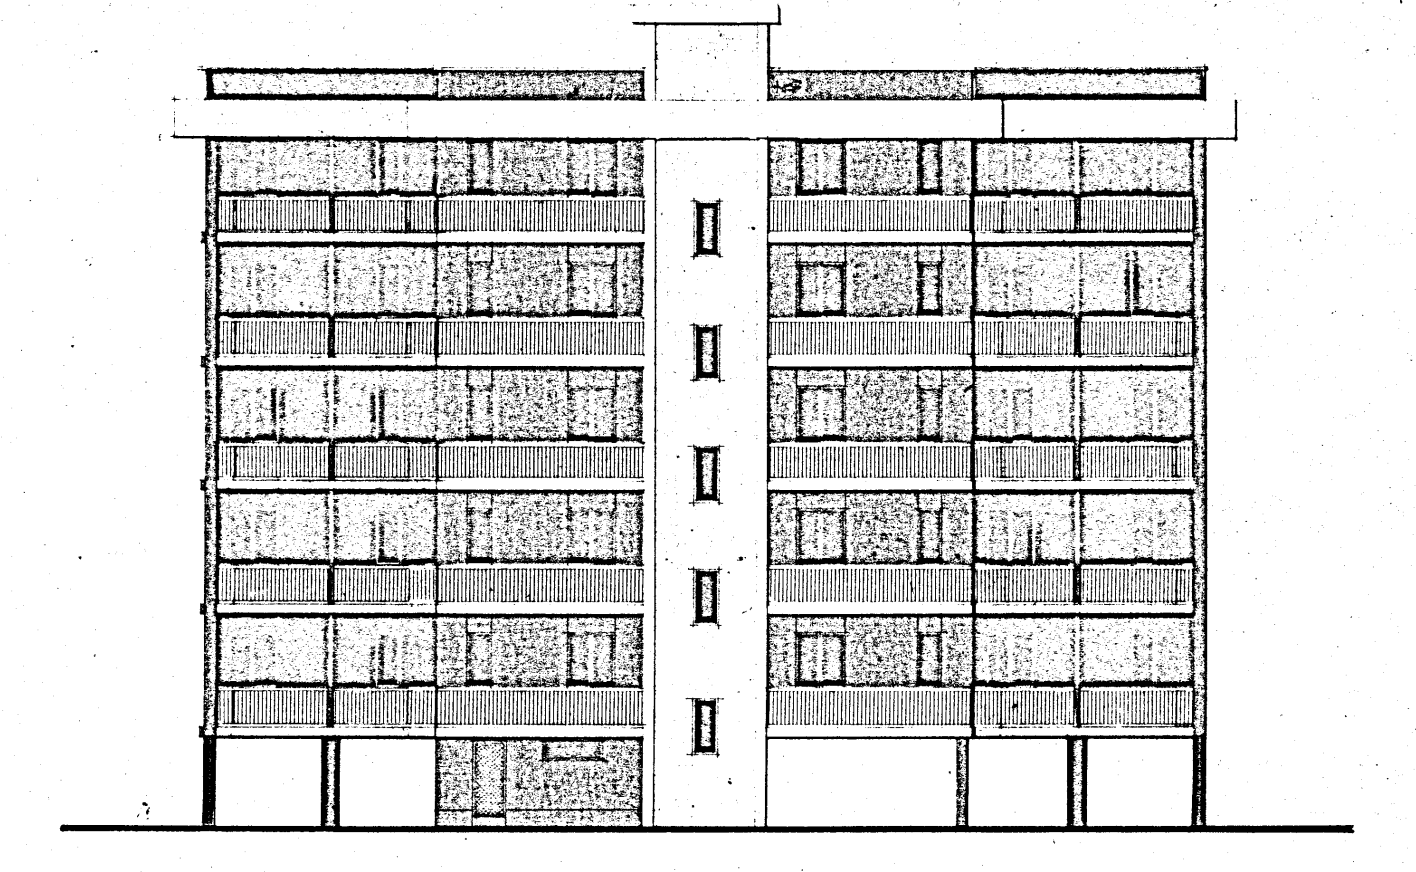

RETRO PROSPETTO

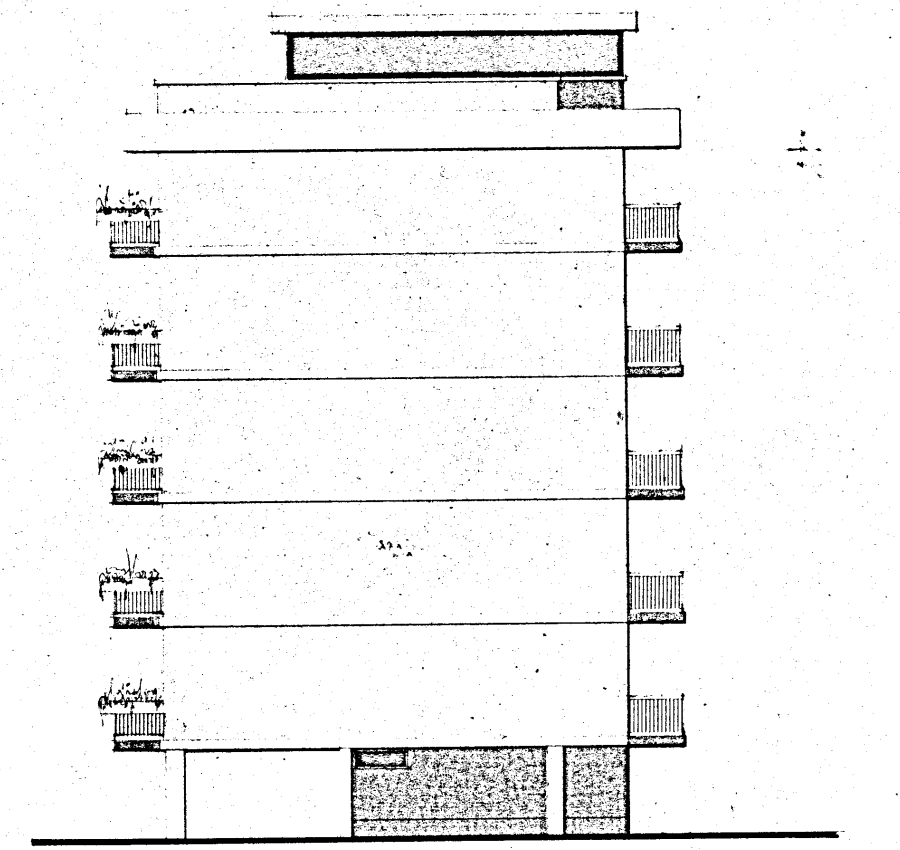

FIANCO

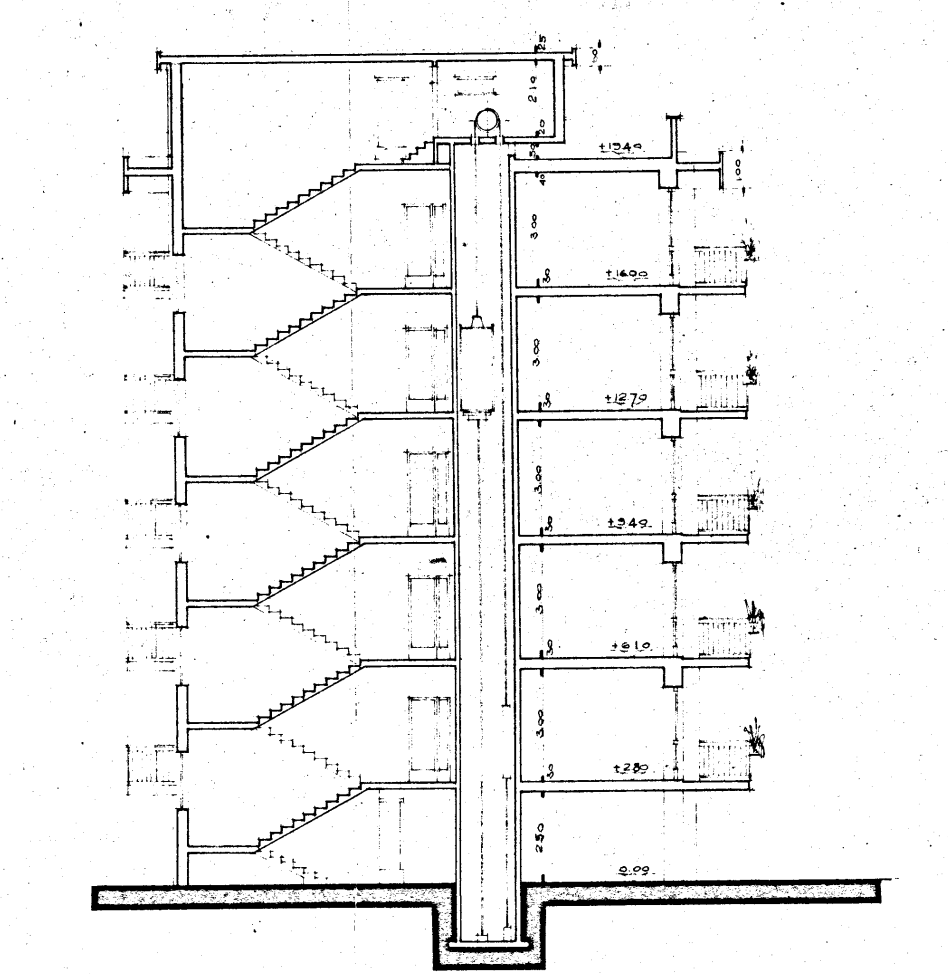

SEZIONE AB

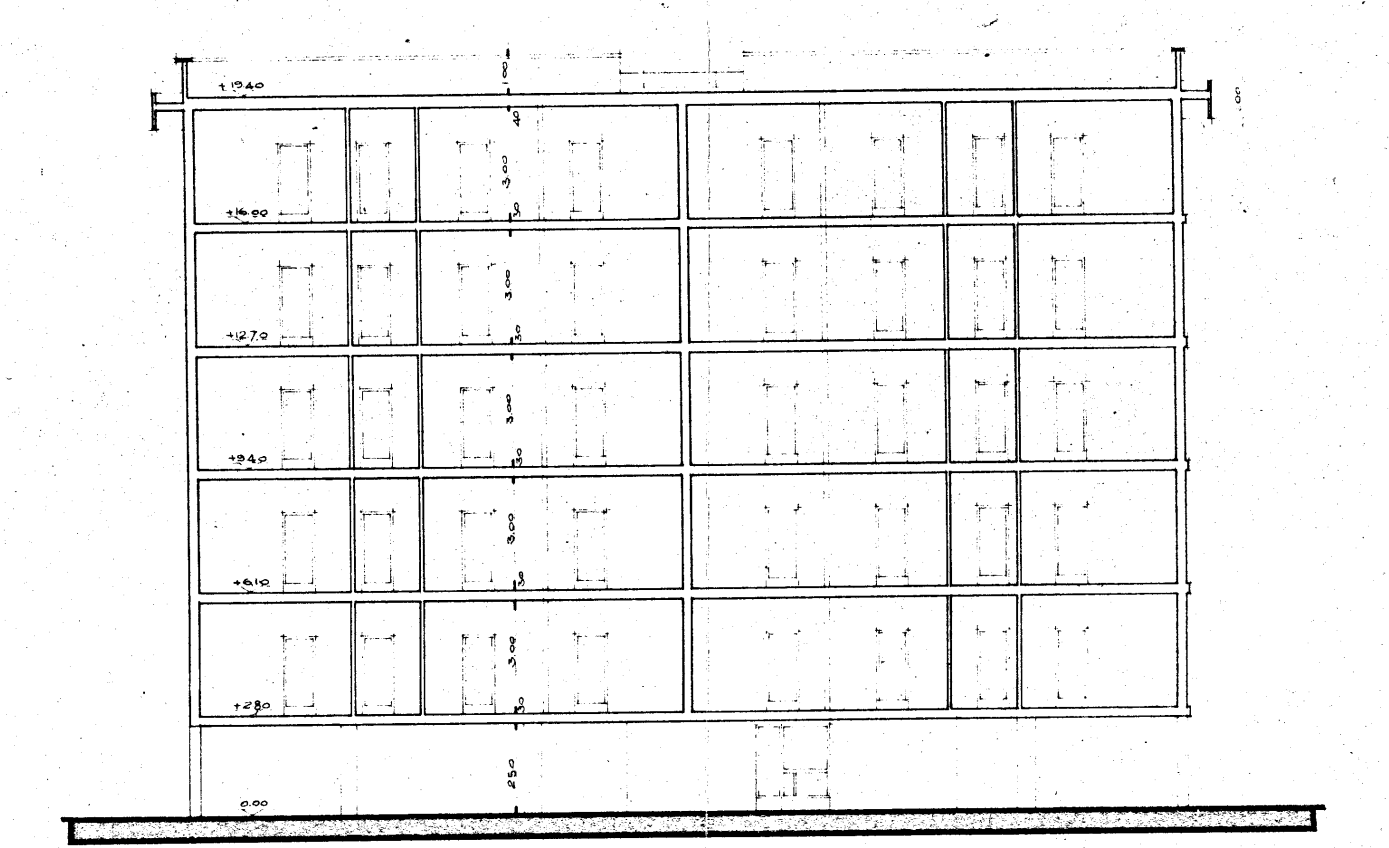

SEZIONE CD

PARTICOLARI

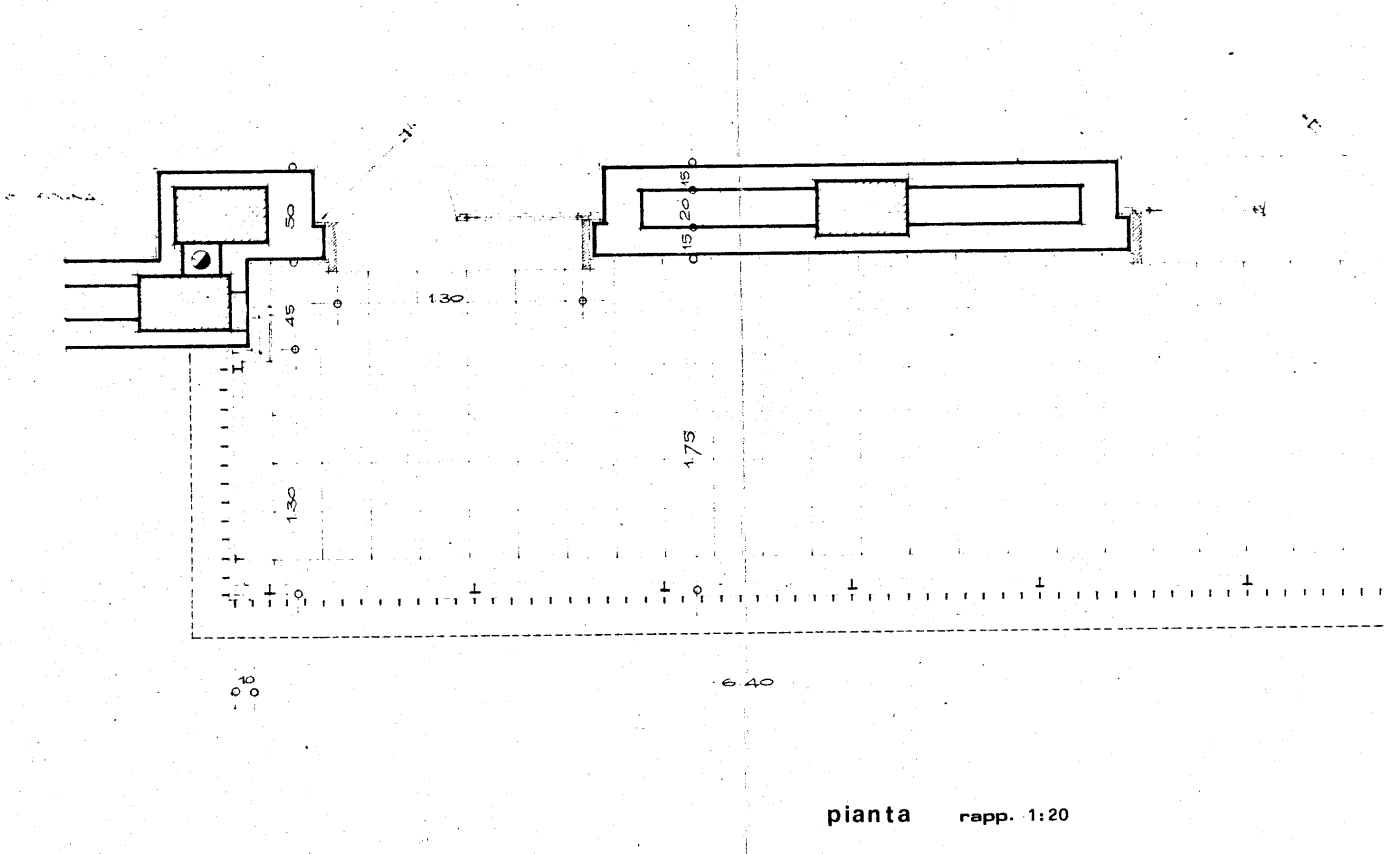
BLOCCO IN C.C.

pianta rapp. 1:20

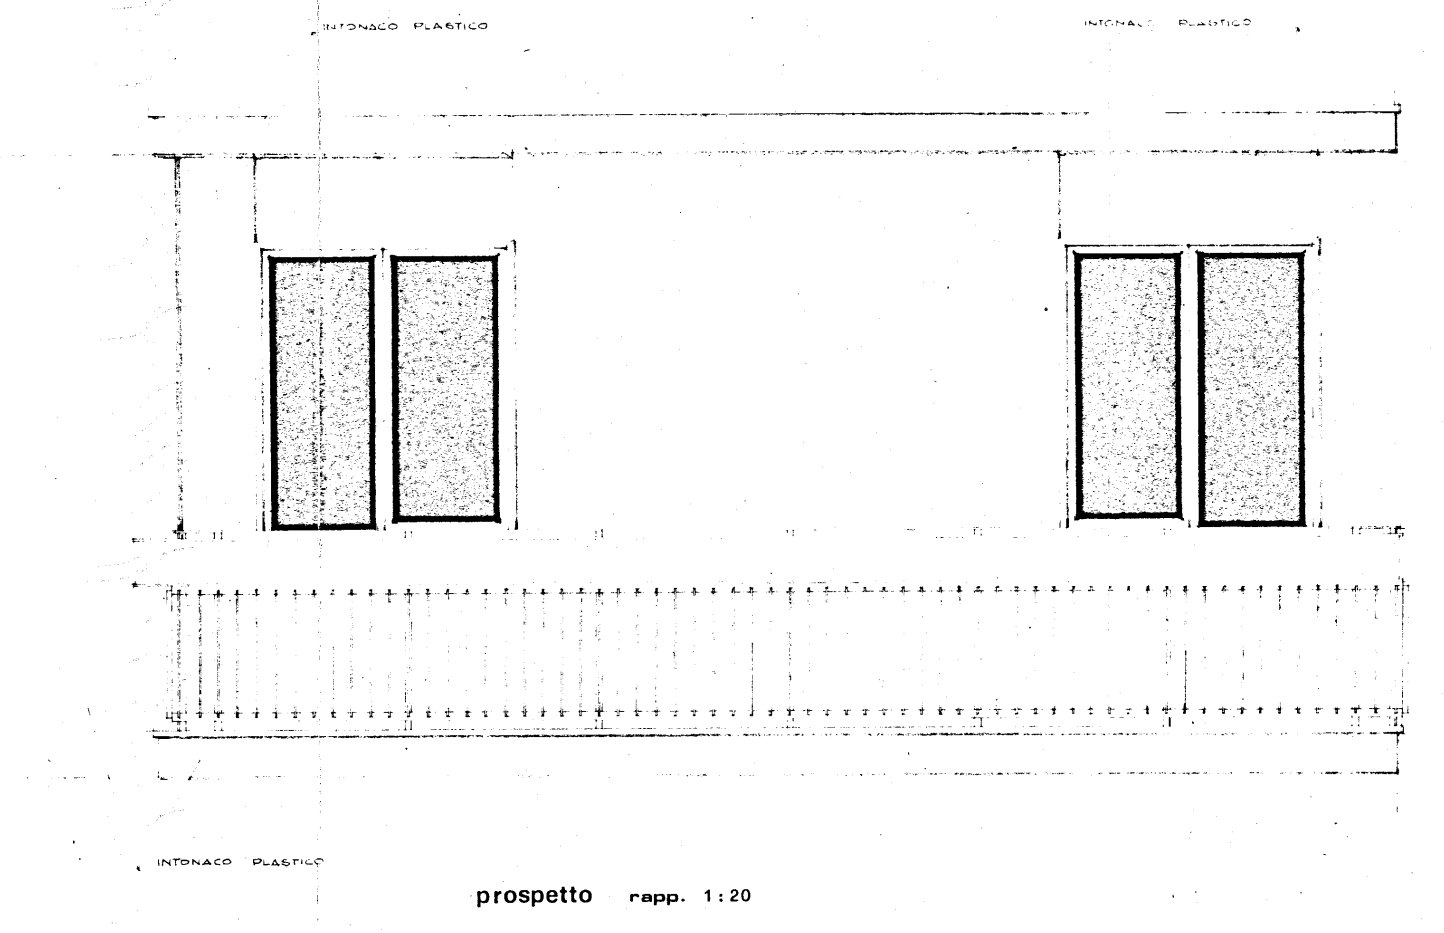
INTONACO PLASTICO

prospetto rapp. 1:20

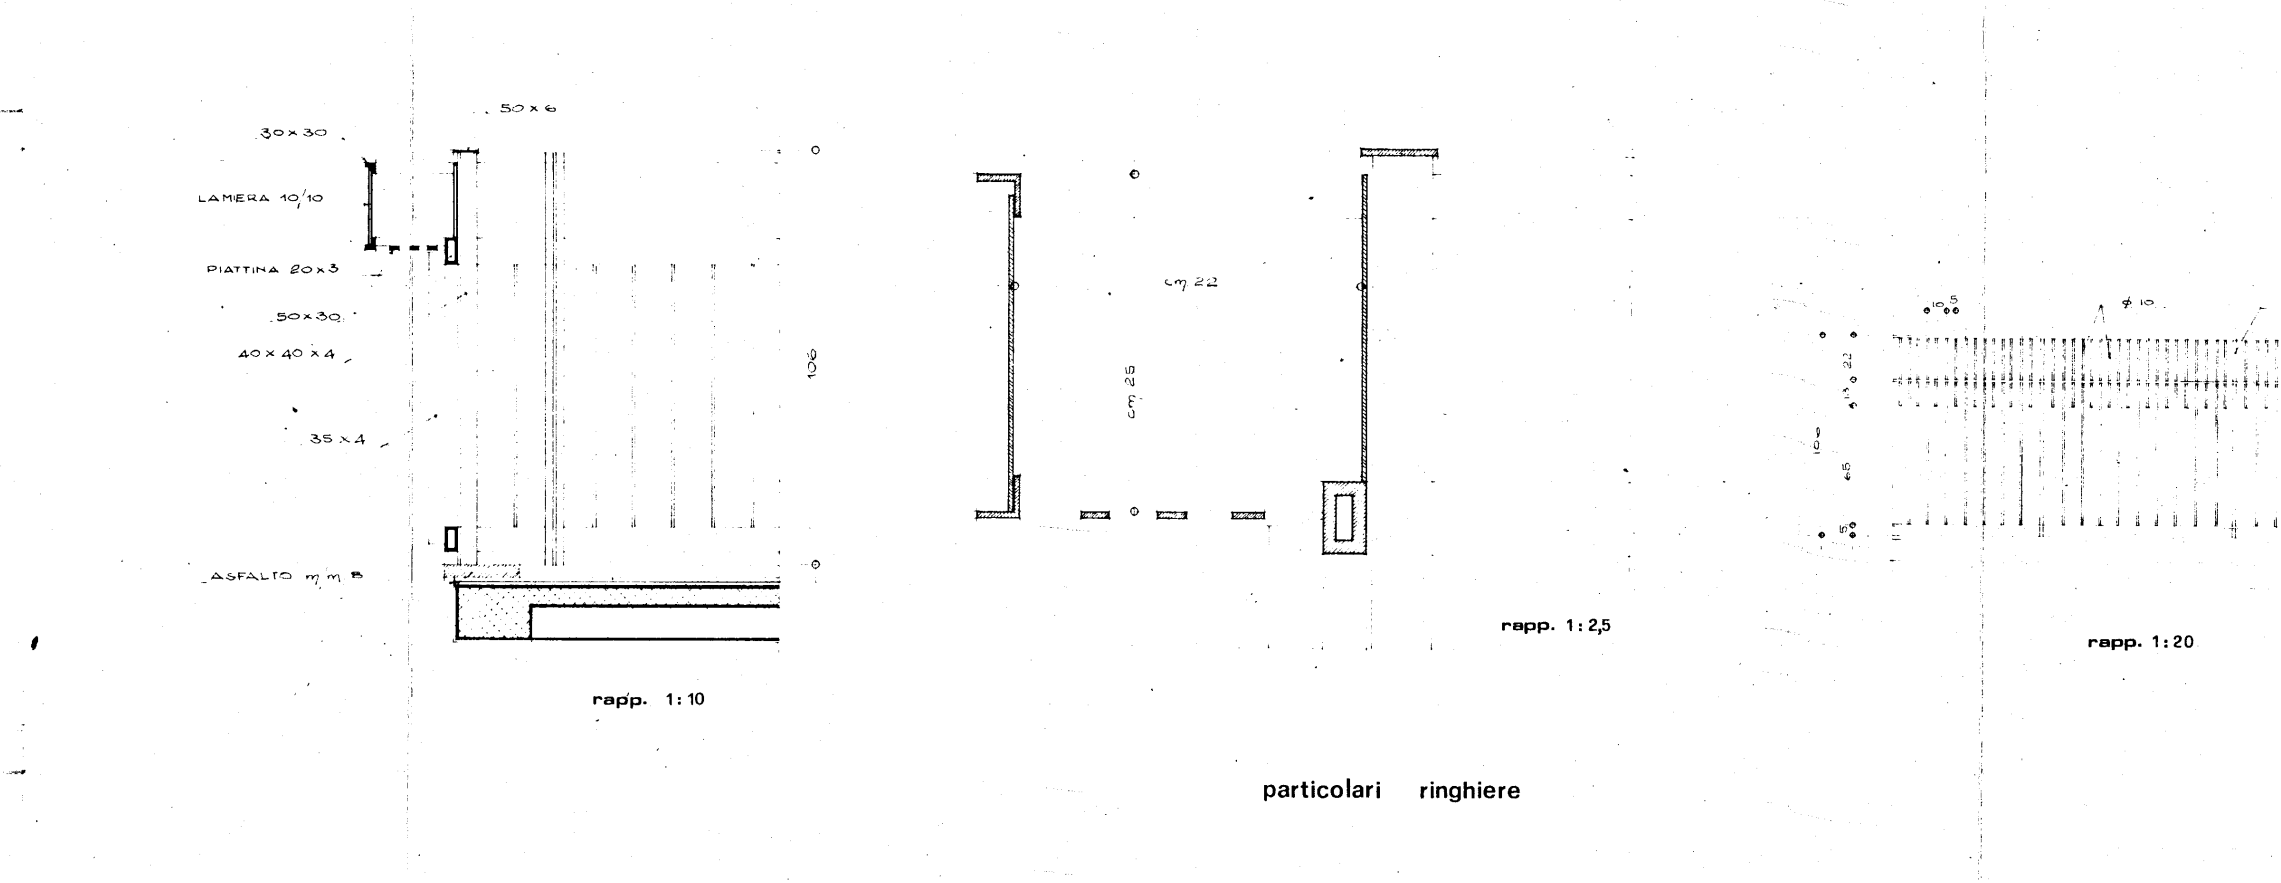
rapp. 1:10
rapp. 1:2,5
rapp. 1:20
MONTANTE 60×10
PIATTINA 60×6

particolari ringhiere

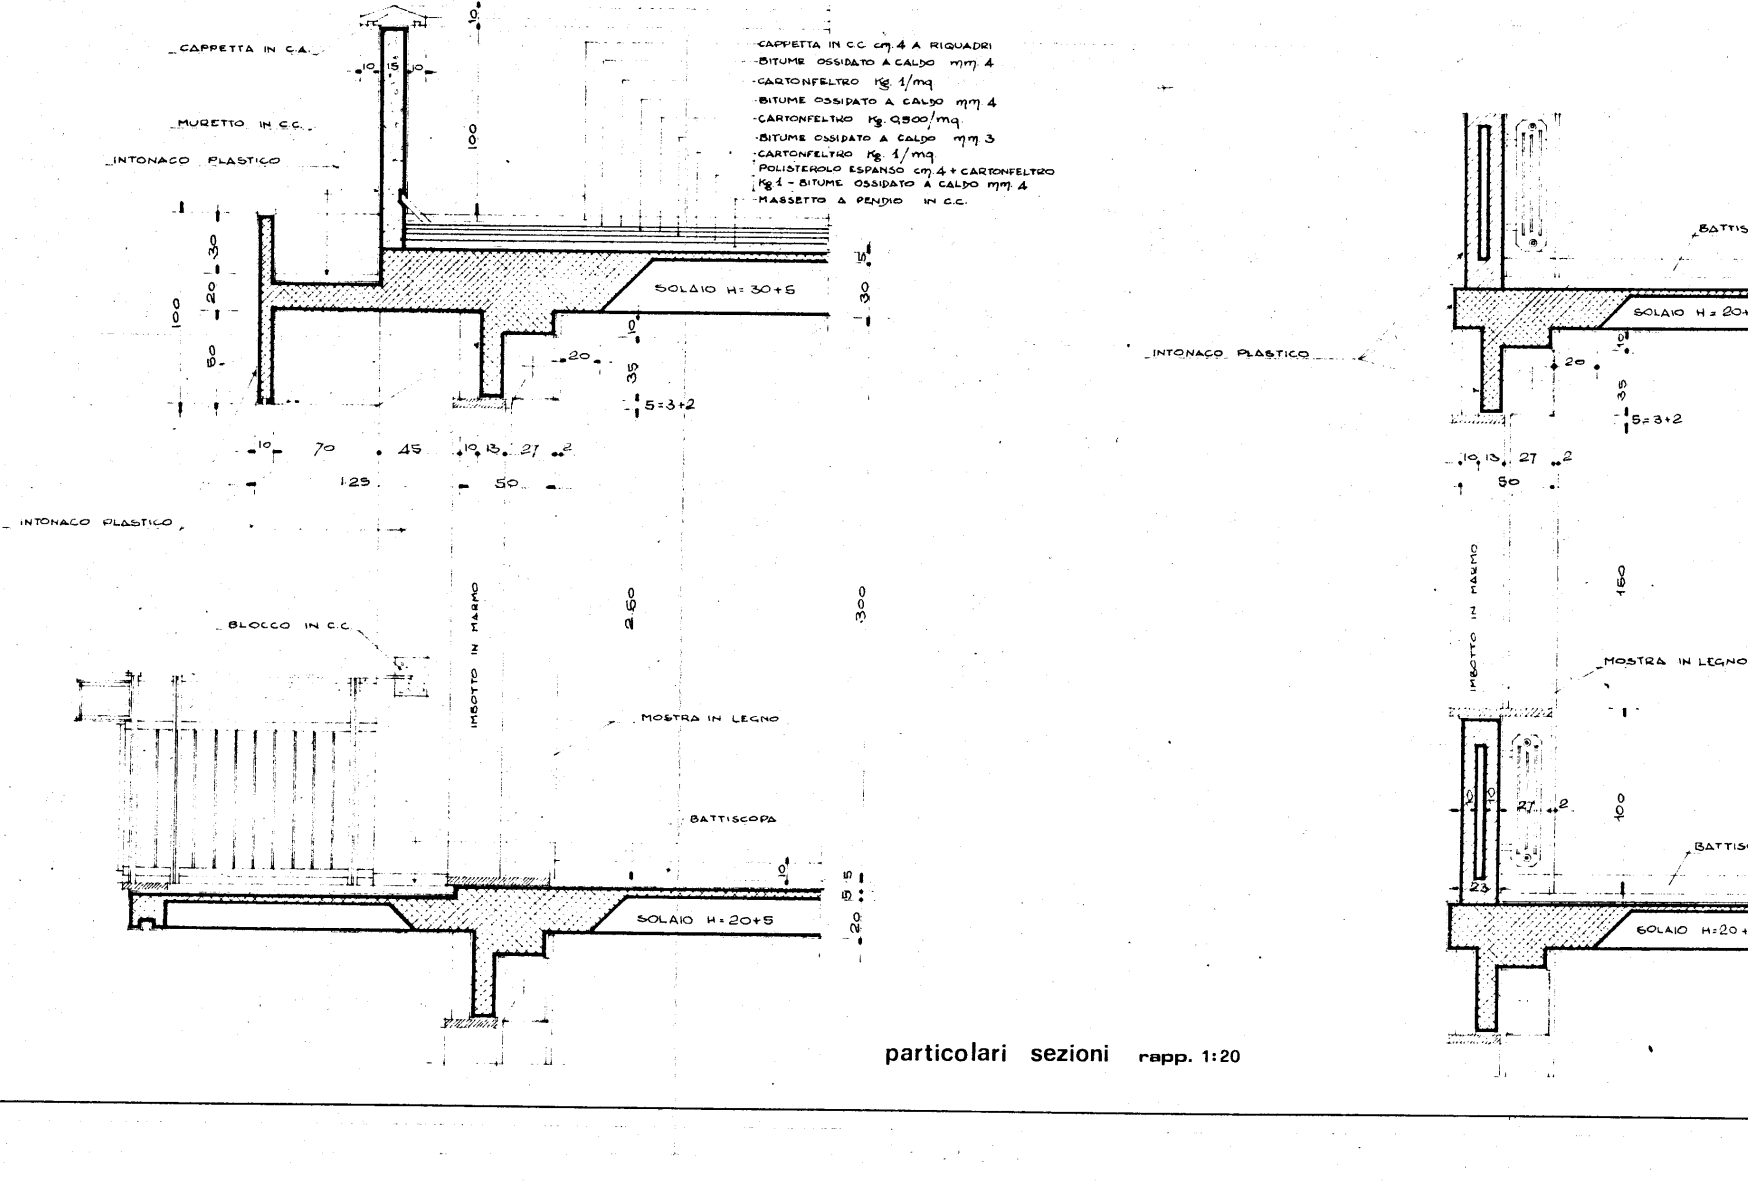
CAPPETTA IN C.A.
MURETTO IN C.C.
INTONACO PLASTICO
SOLAIO H=20+5
BATTISCOPA
BLOCCO IN C.C.
MOSTRA IN LEGNO

particolari sezioni rapp. 1:20

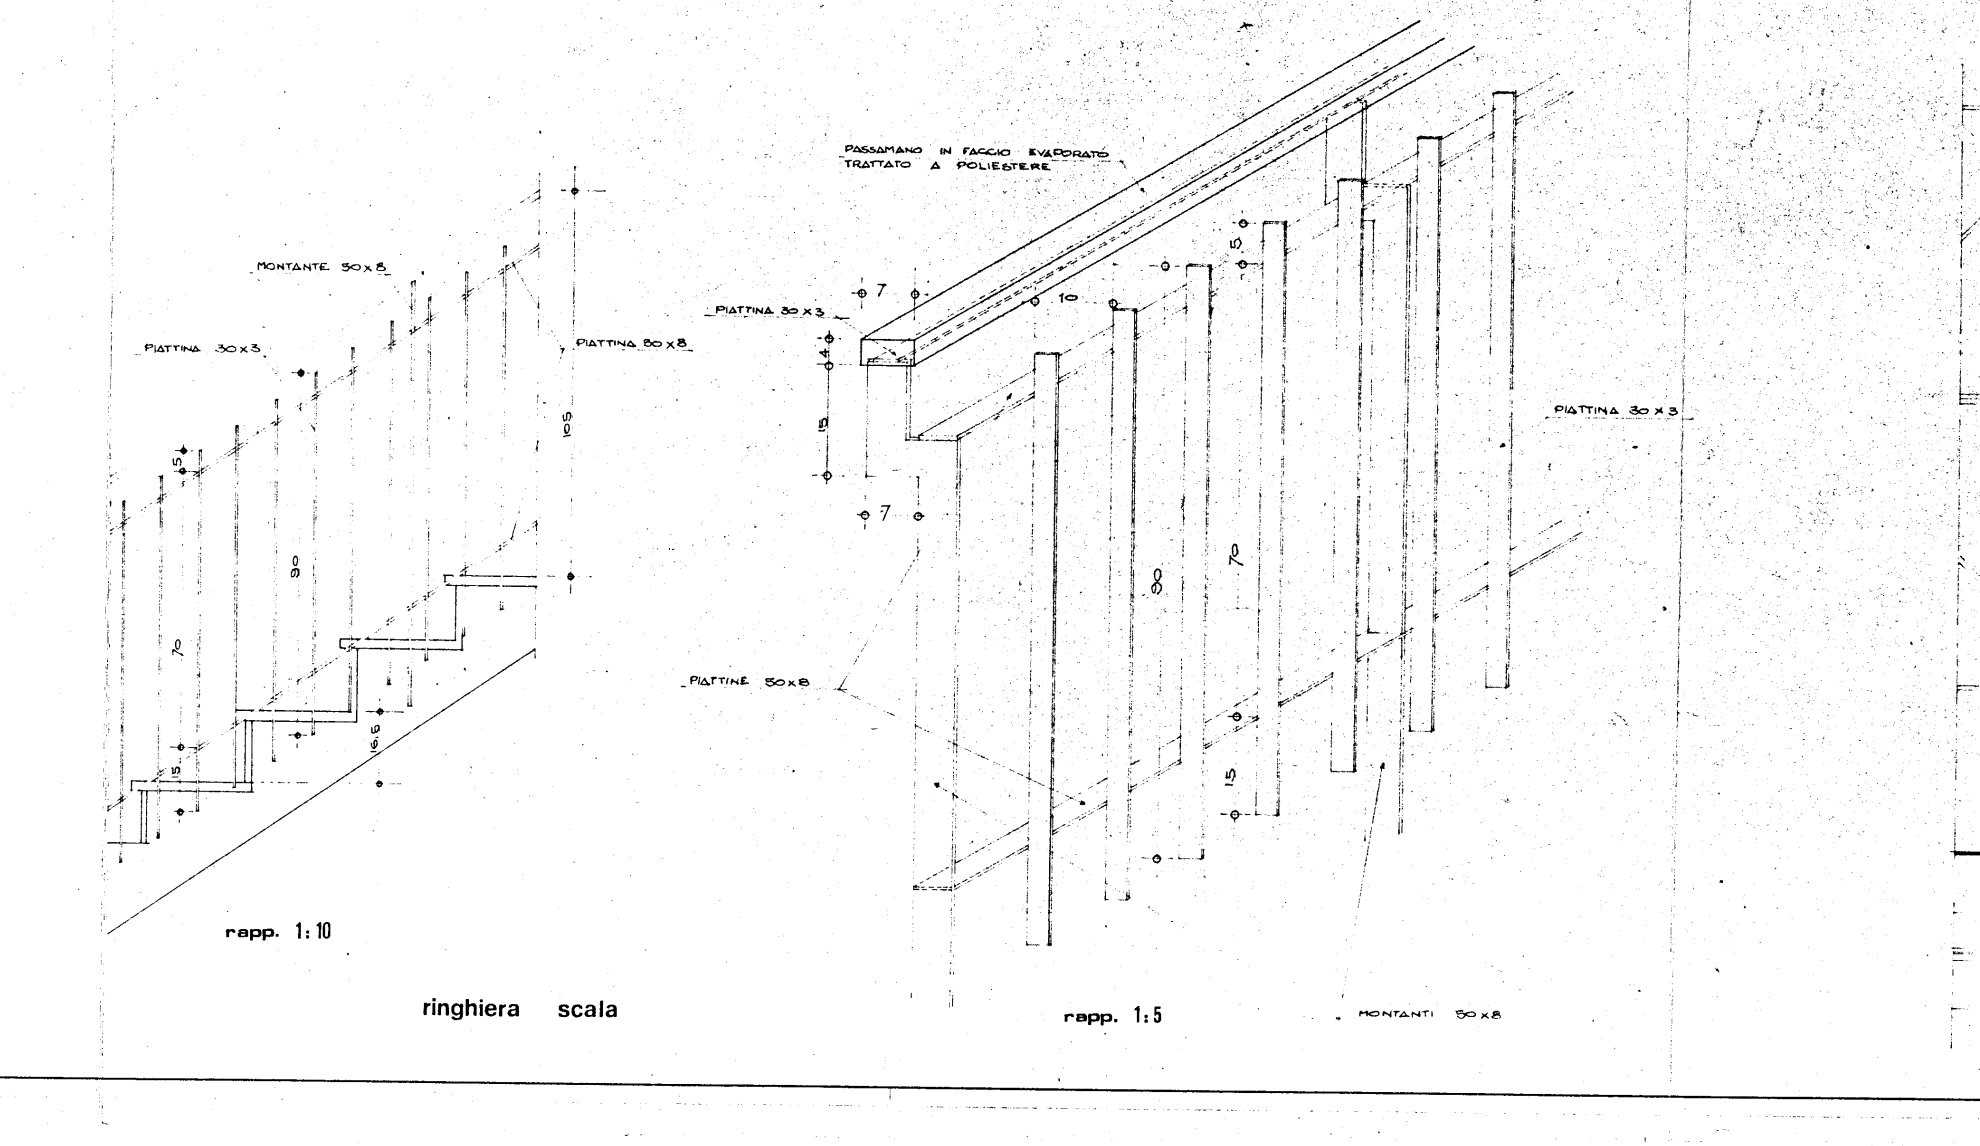
rapp. 1:10
rapp. 1:5
MONTANTE 50×5
PIATTINA 50×5
PIATTINA 50×8
PASSAMANO IN FAGGIO EVAPORATO TRATTATO A POLIESTERE

ringhiera scala

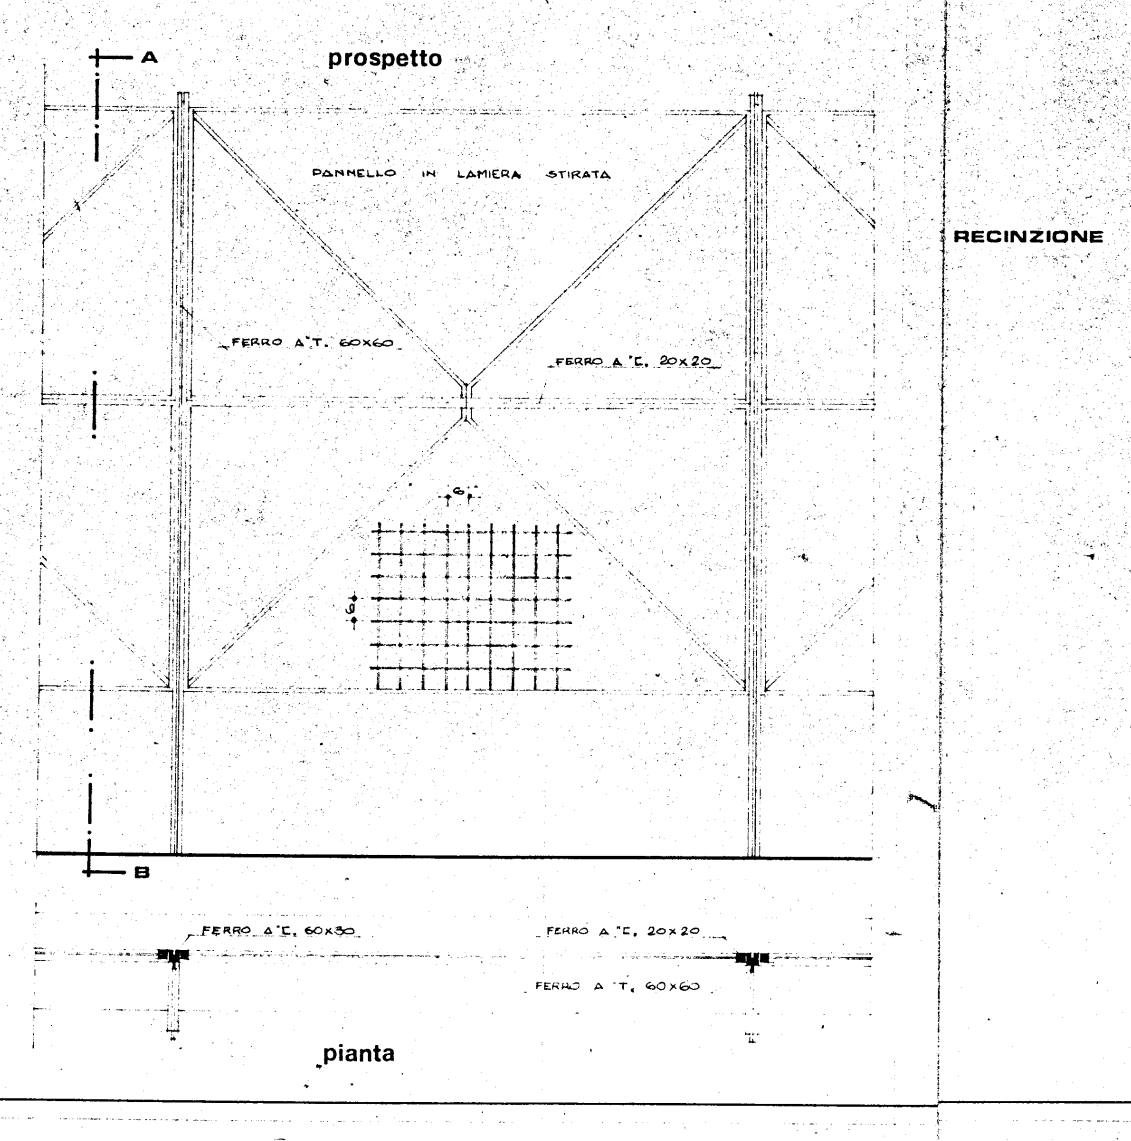
prospetto
A
B
PANNELLO IN LAMIERA STIRATA
FERRO A "T" 60×60
FERRO A "C" 30×20

pianta

RECINZIONE ESTERNA rapp. 1:10

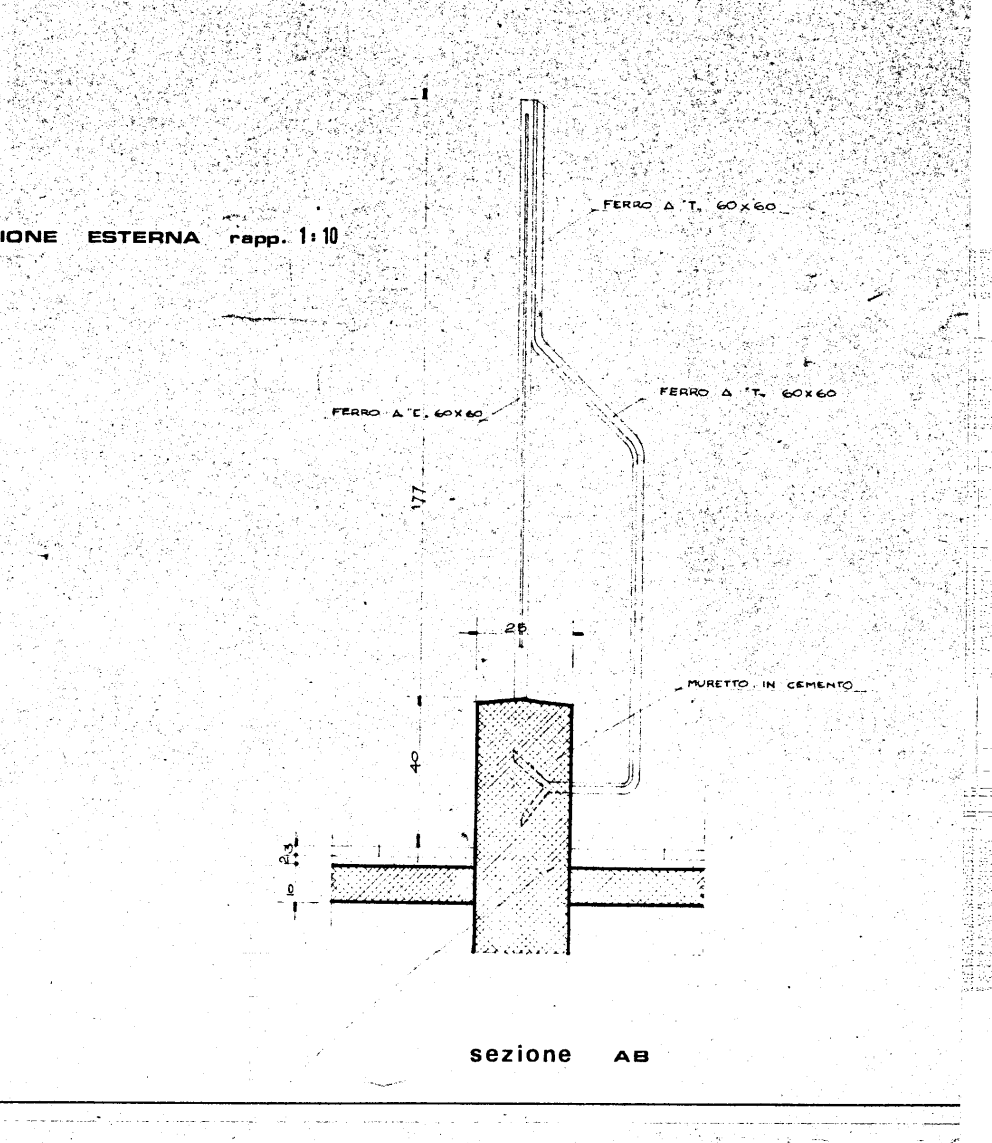
FERRO A "T" 60×60
FERRO A "C" 60×60
MURETTO IN CEMENTO

sezione AB