

ISTITUTO AUTONOMO CIST. PIONIERI

PER LA PROVINCIA DI BRINDISI

CASE PER LAVORATORI


AGRICOLI DIPENDENTI

IN Ceglie M.^{ca}

PIANTA MURATURE

SCHEMA DEI VOLONTI

Scala 1:200

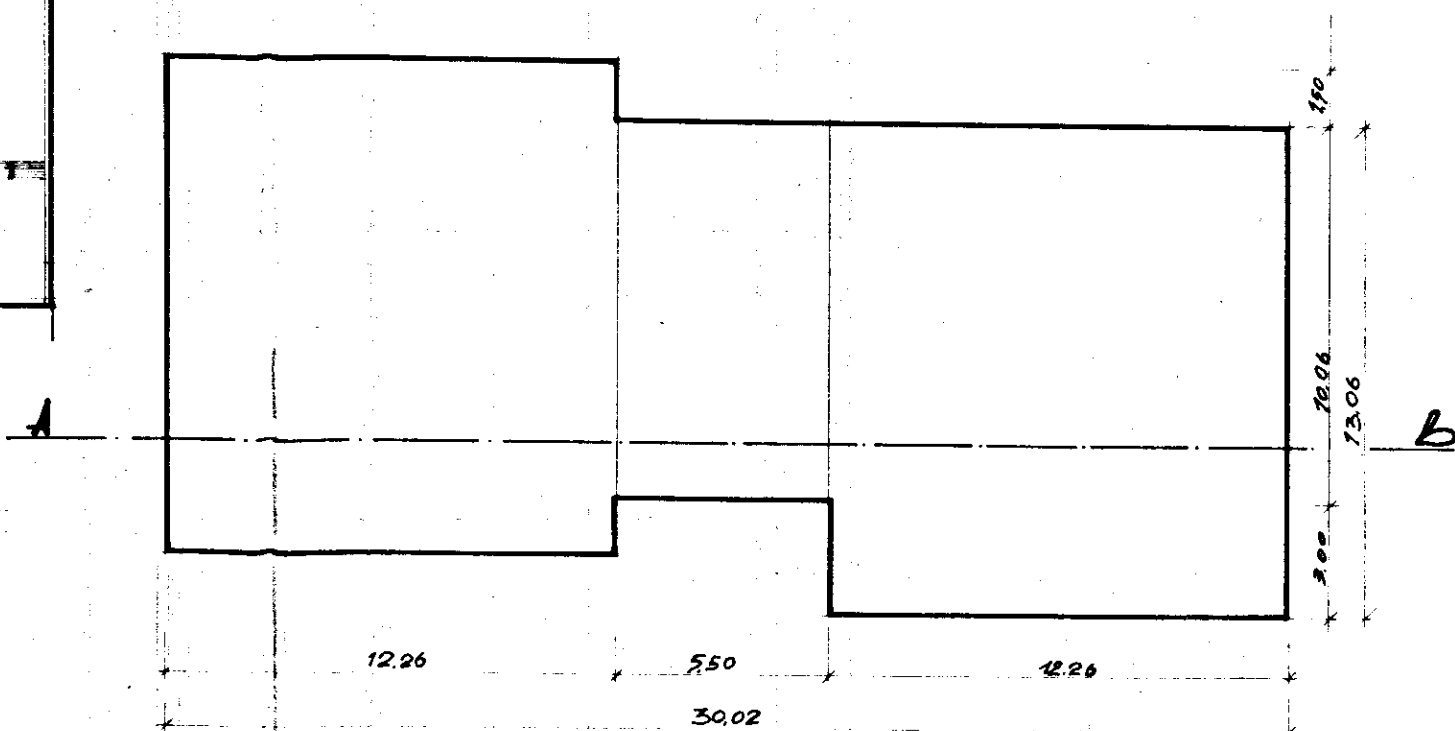

SEZIONE A-B

