


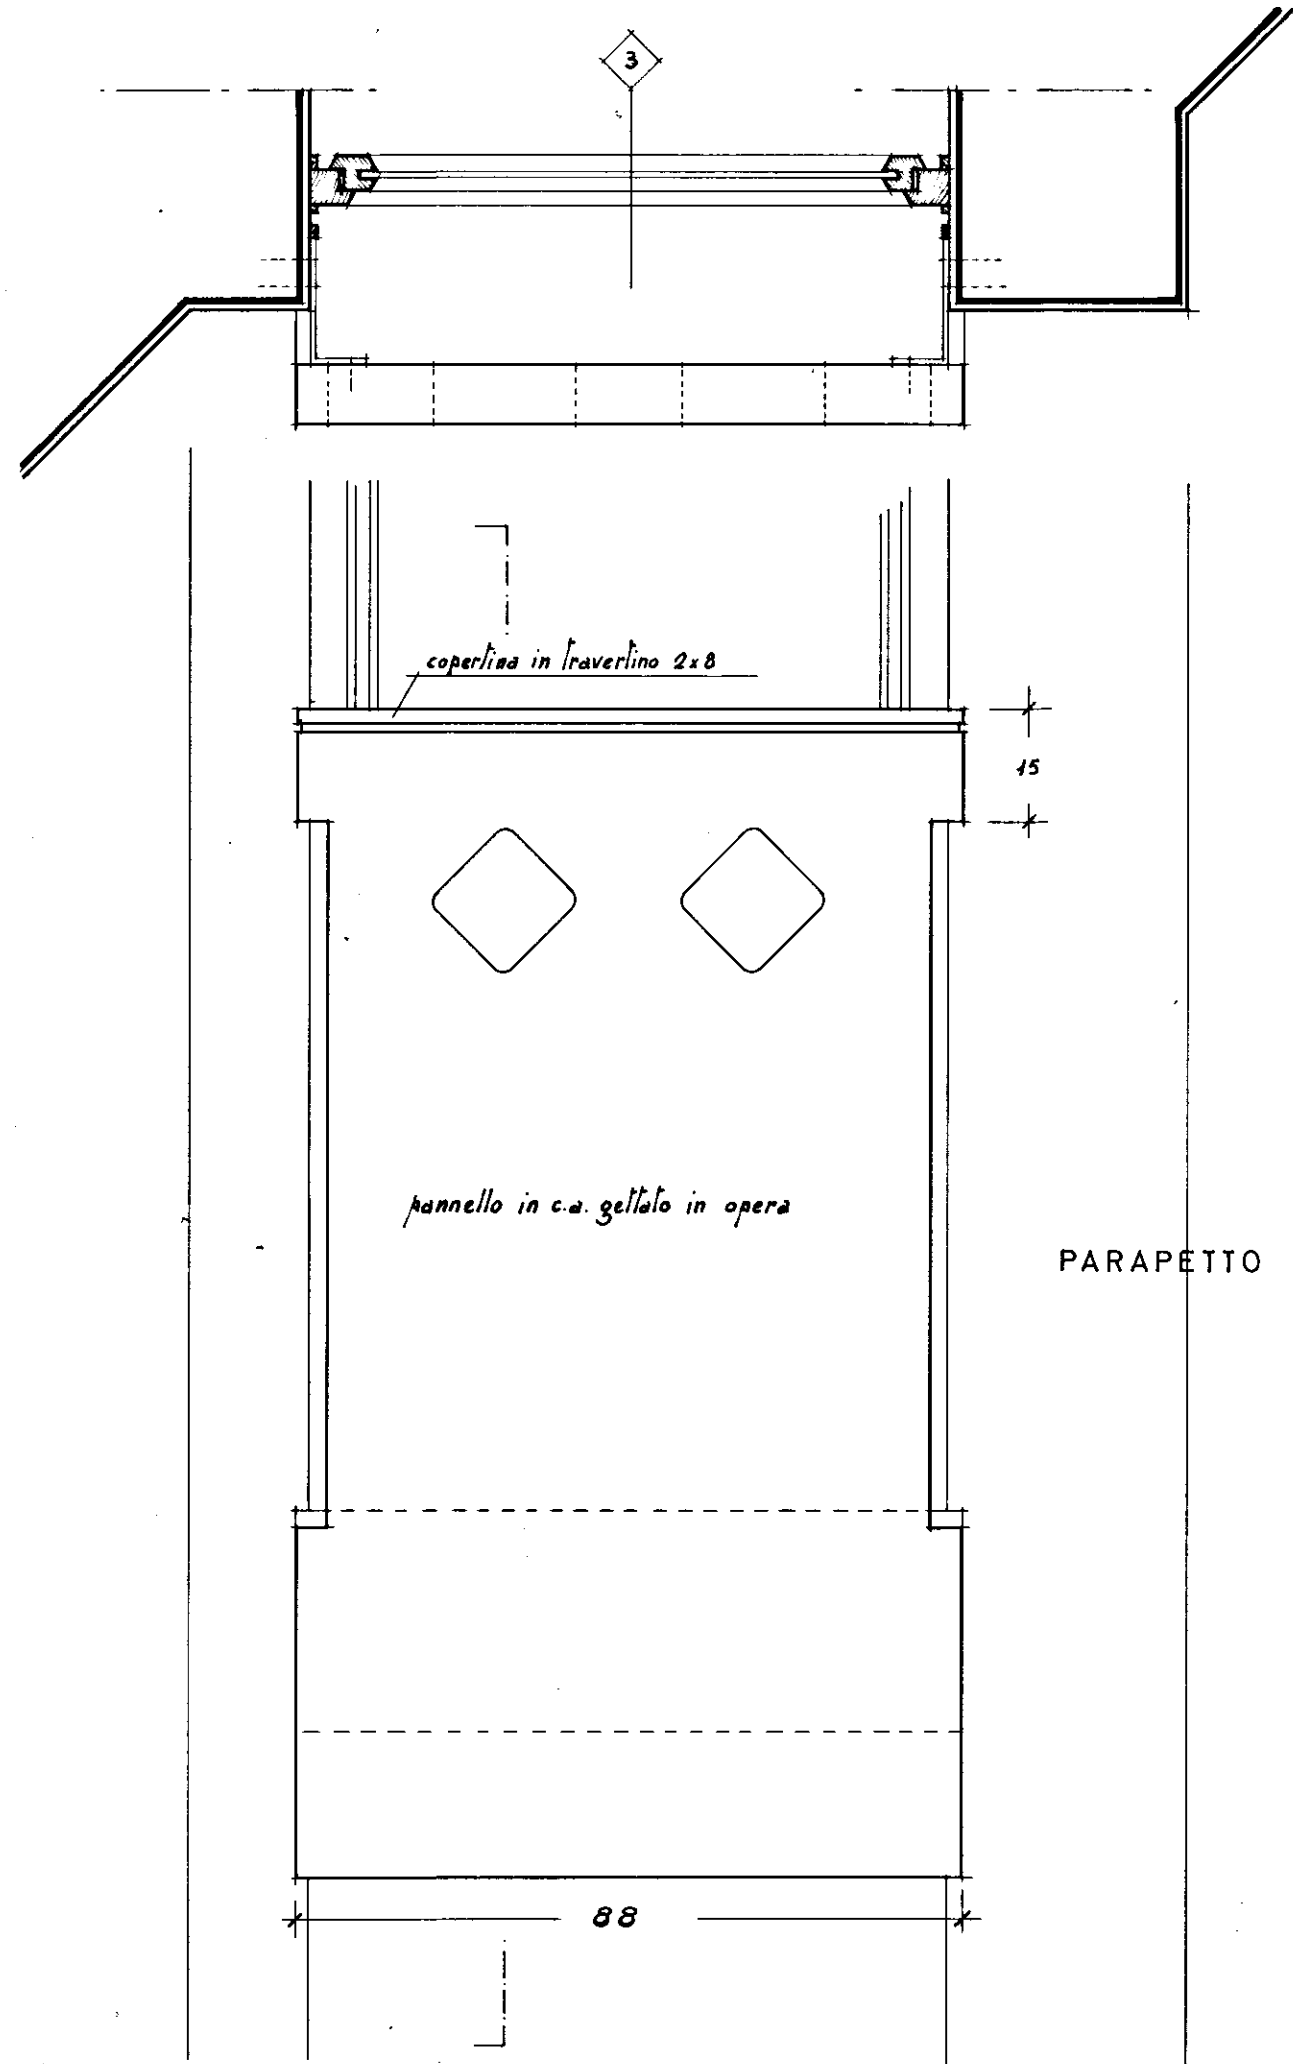


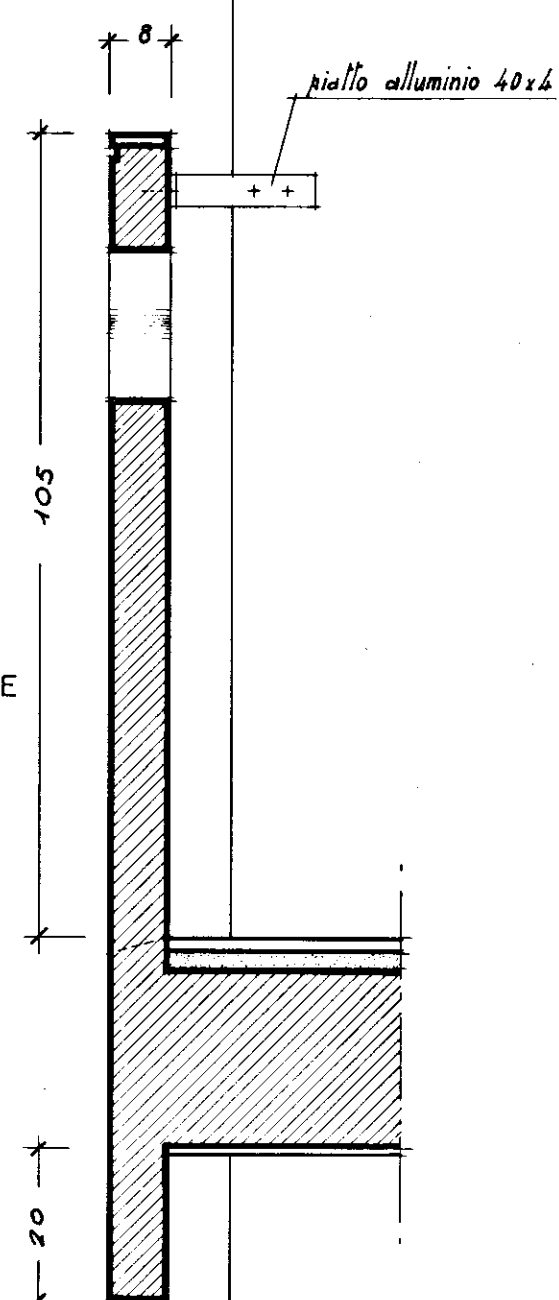



PARAPETTO PORTE-FINESTRE

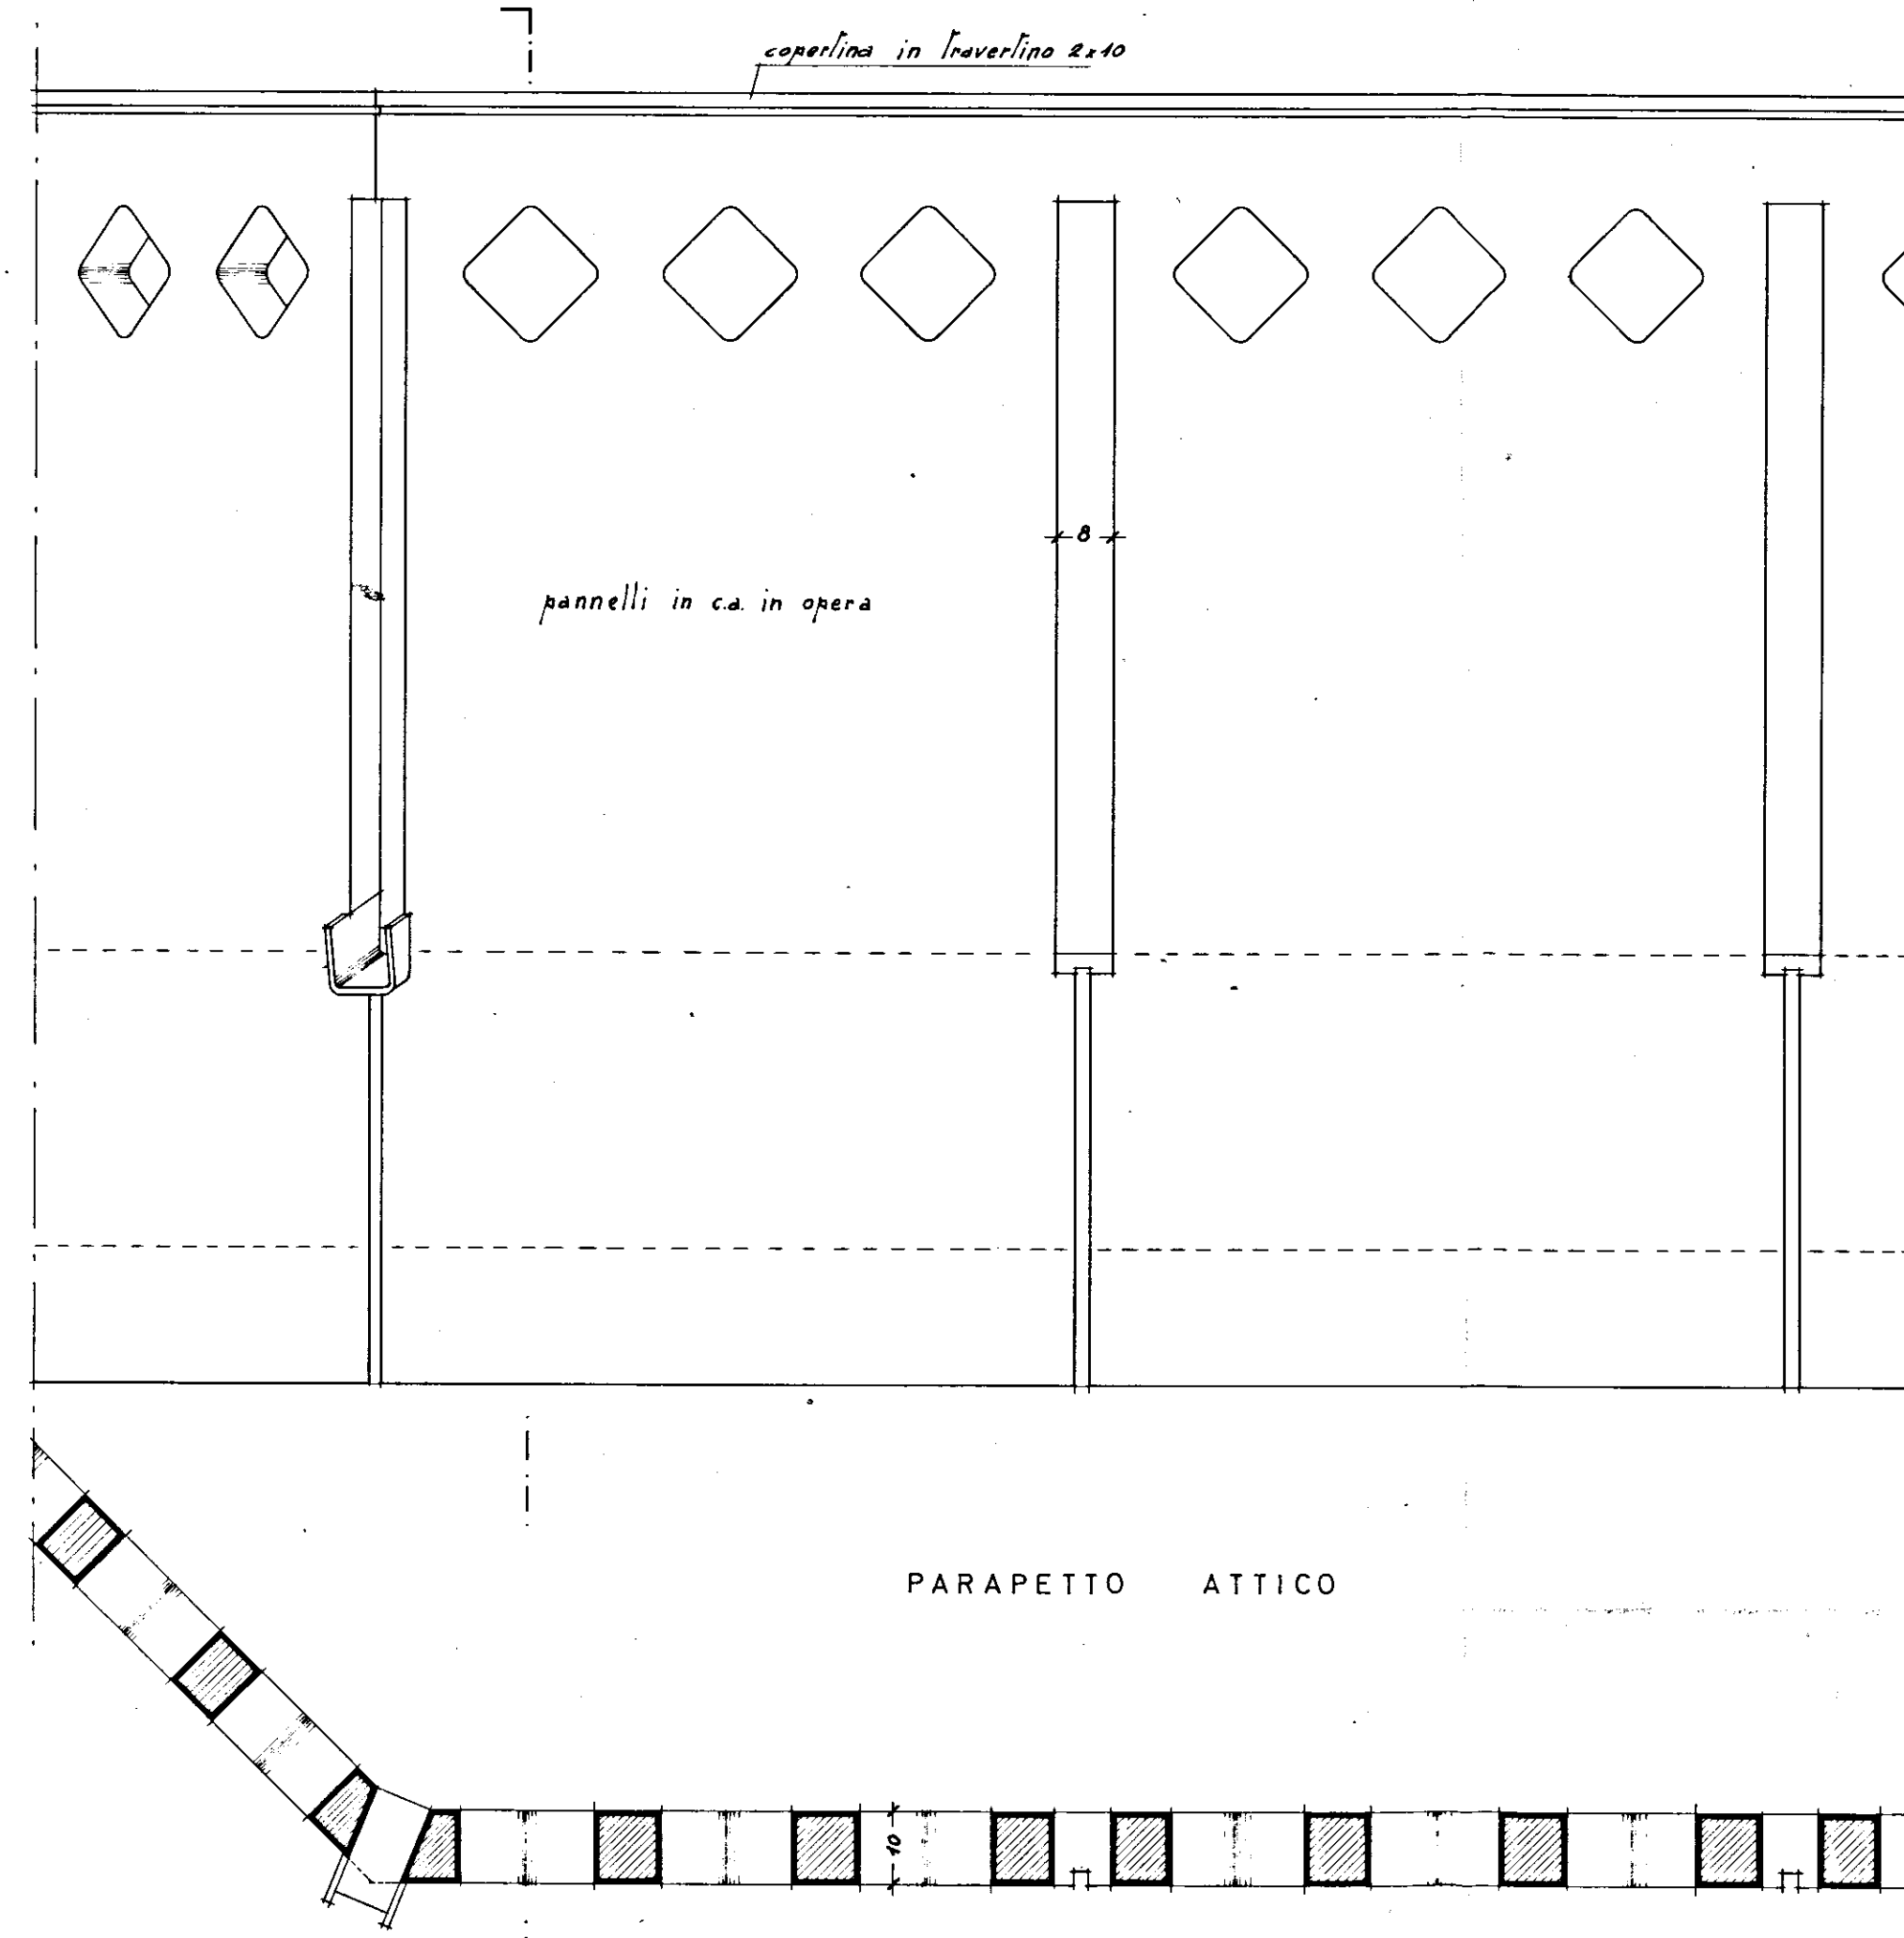

PARAPETTO BALCONI

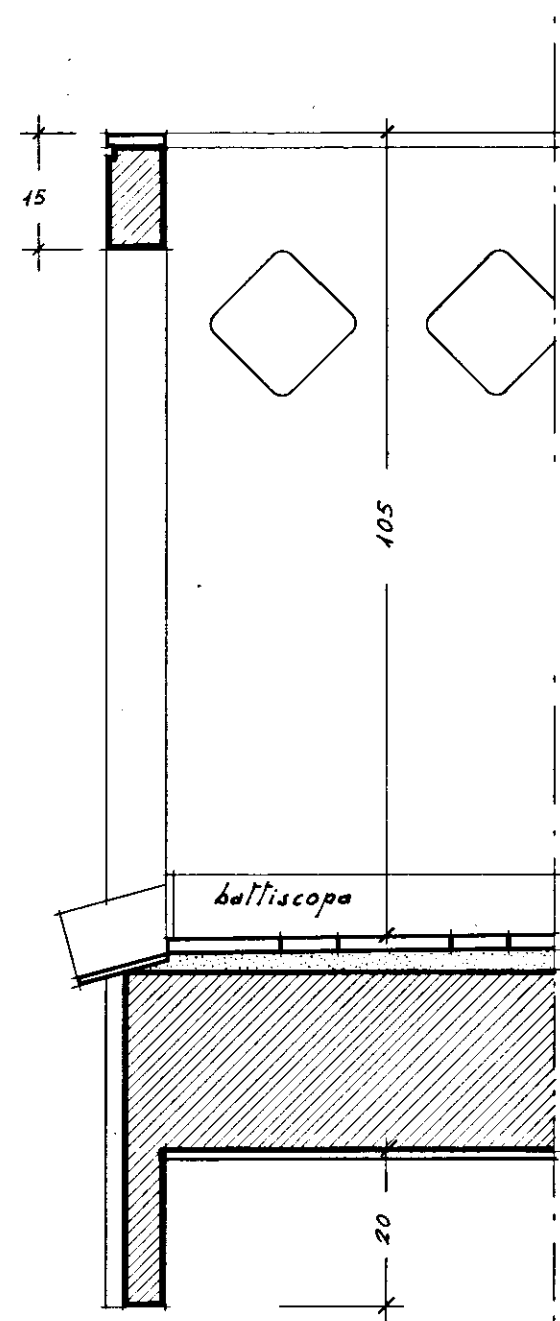

PARAPETTO ATTICO

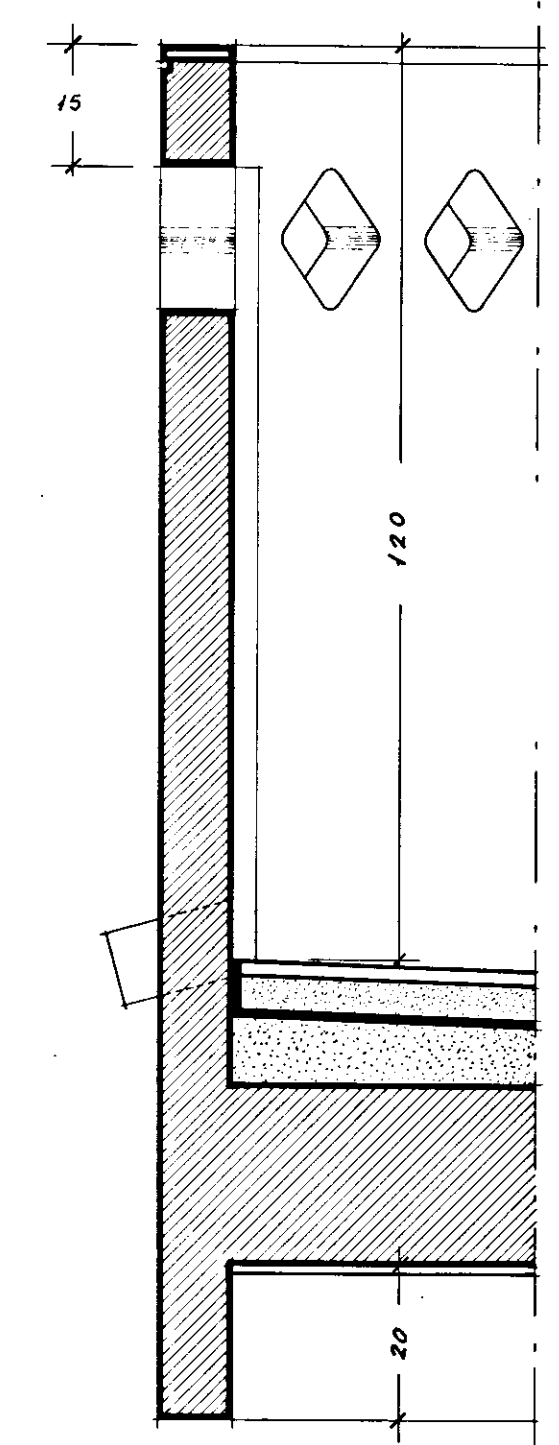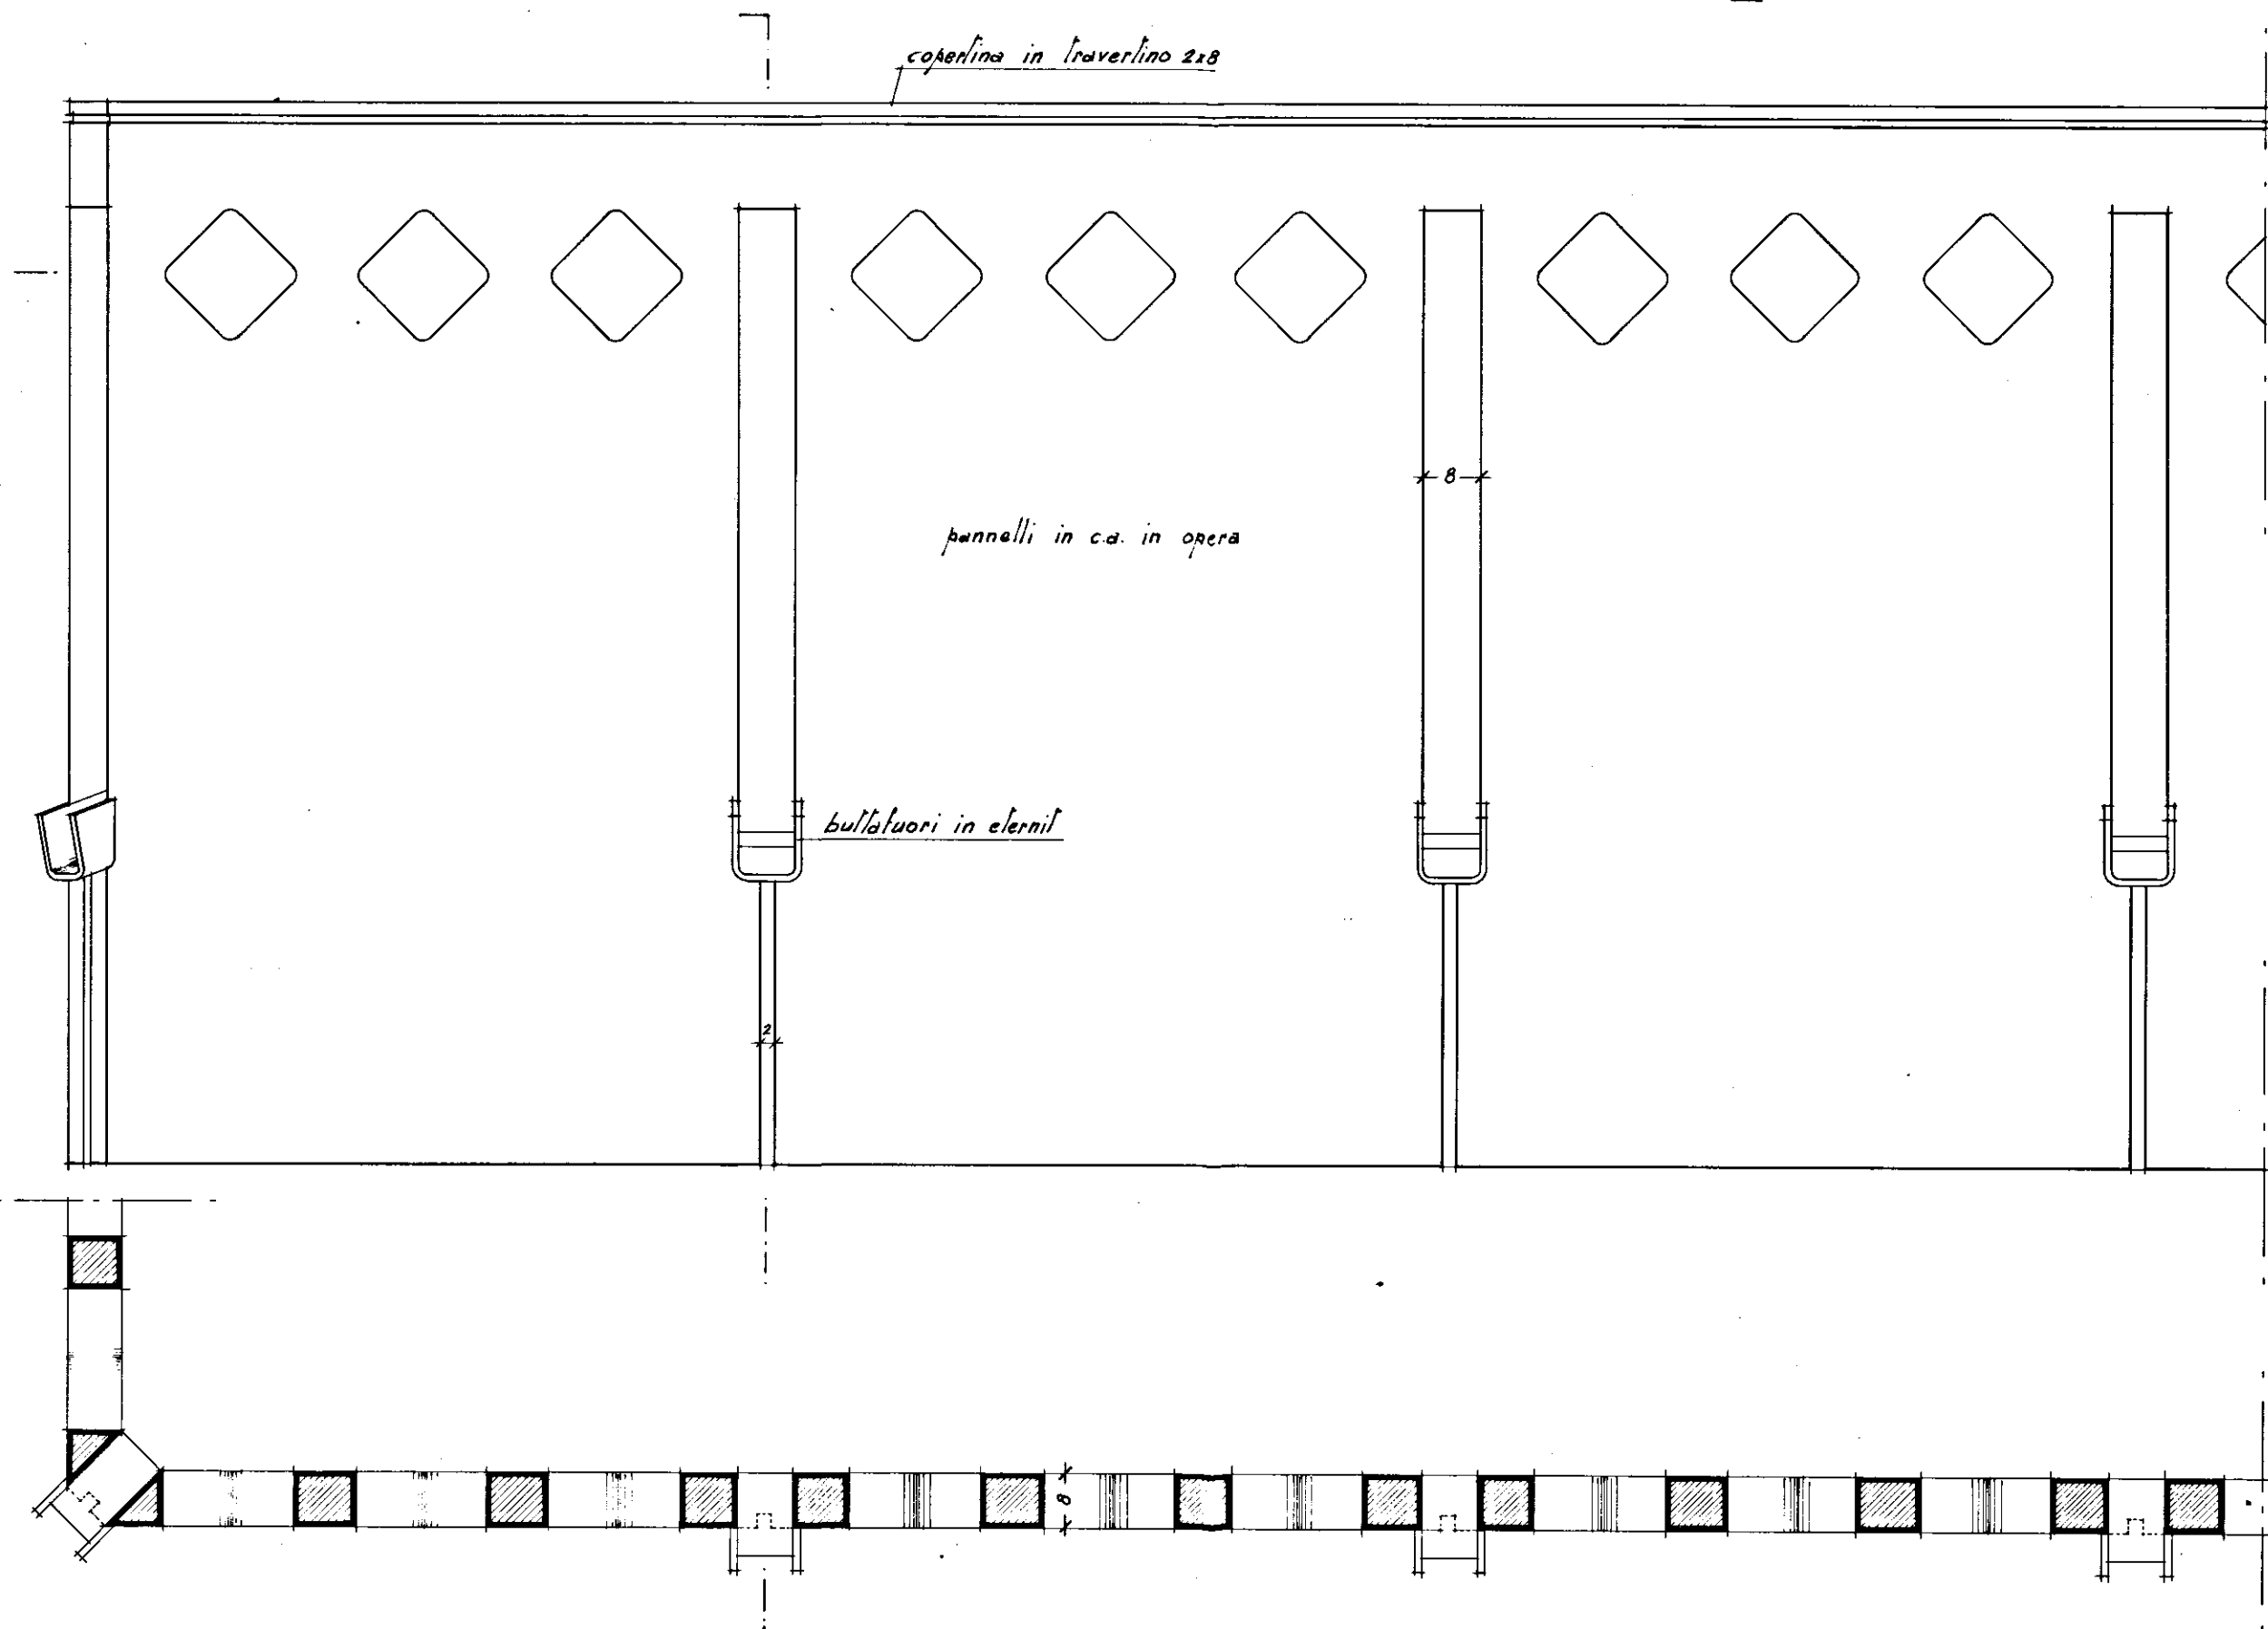

GESTIONE CASE LAVORATORI (legge 14.2.1963 n.60)		COOPERATIVA N.		stazione appaltante COOP. LA PINETA.	
ALLOGGI PRENOTATI DALLA COOPERATIVA "LA PINETA" - FRANCAVILLA FONTANA (BR)				data: 2.4	8
DETTAGLI PARAPETTI BALCONI E TERRAZZE				agg.:	
rapp. 1:10				agg.:	
PROGETTAZIONE CORRENTE				controllo:	
Dr. Arch. Fortunato Pignatelli - Brindisi Via Imp. Costantino.138 (23588)				visto:	