
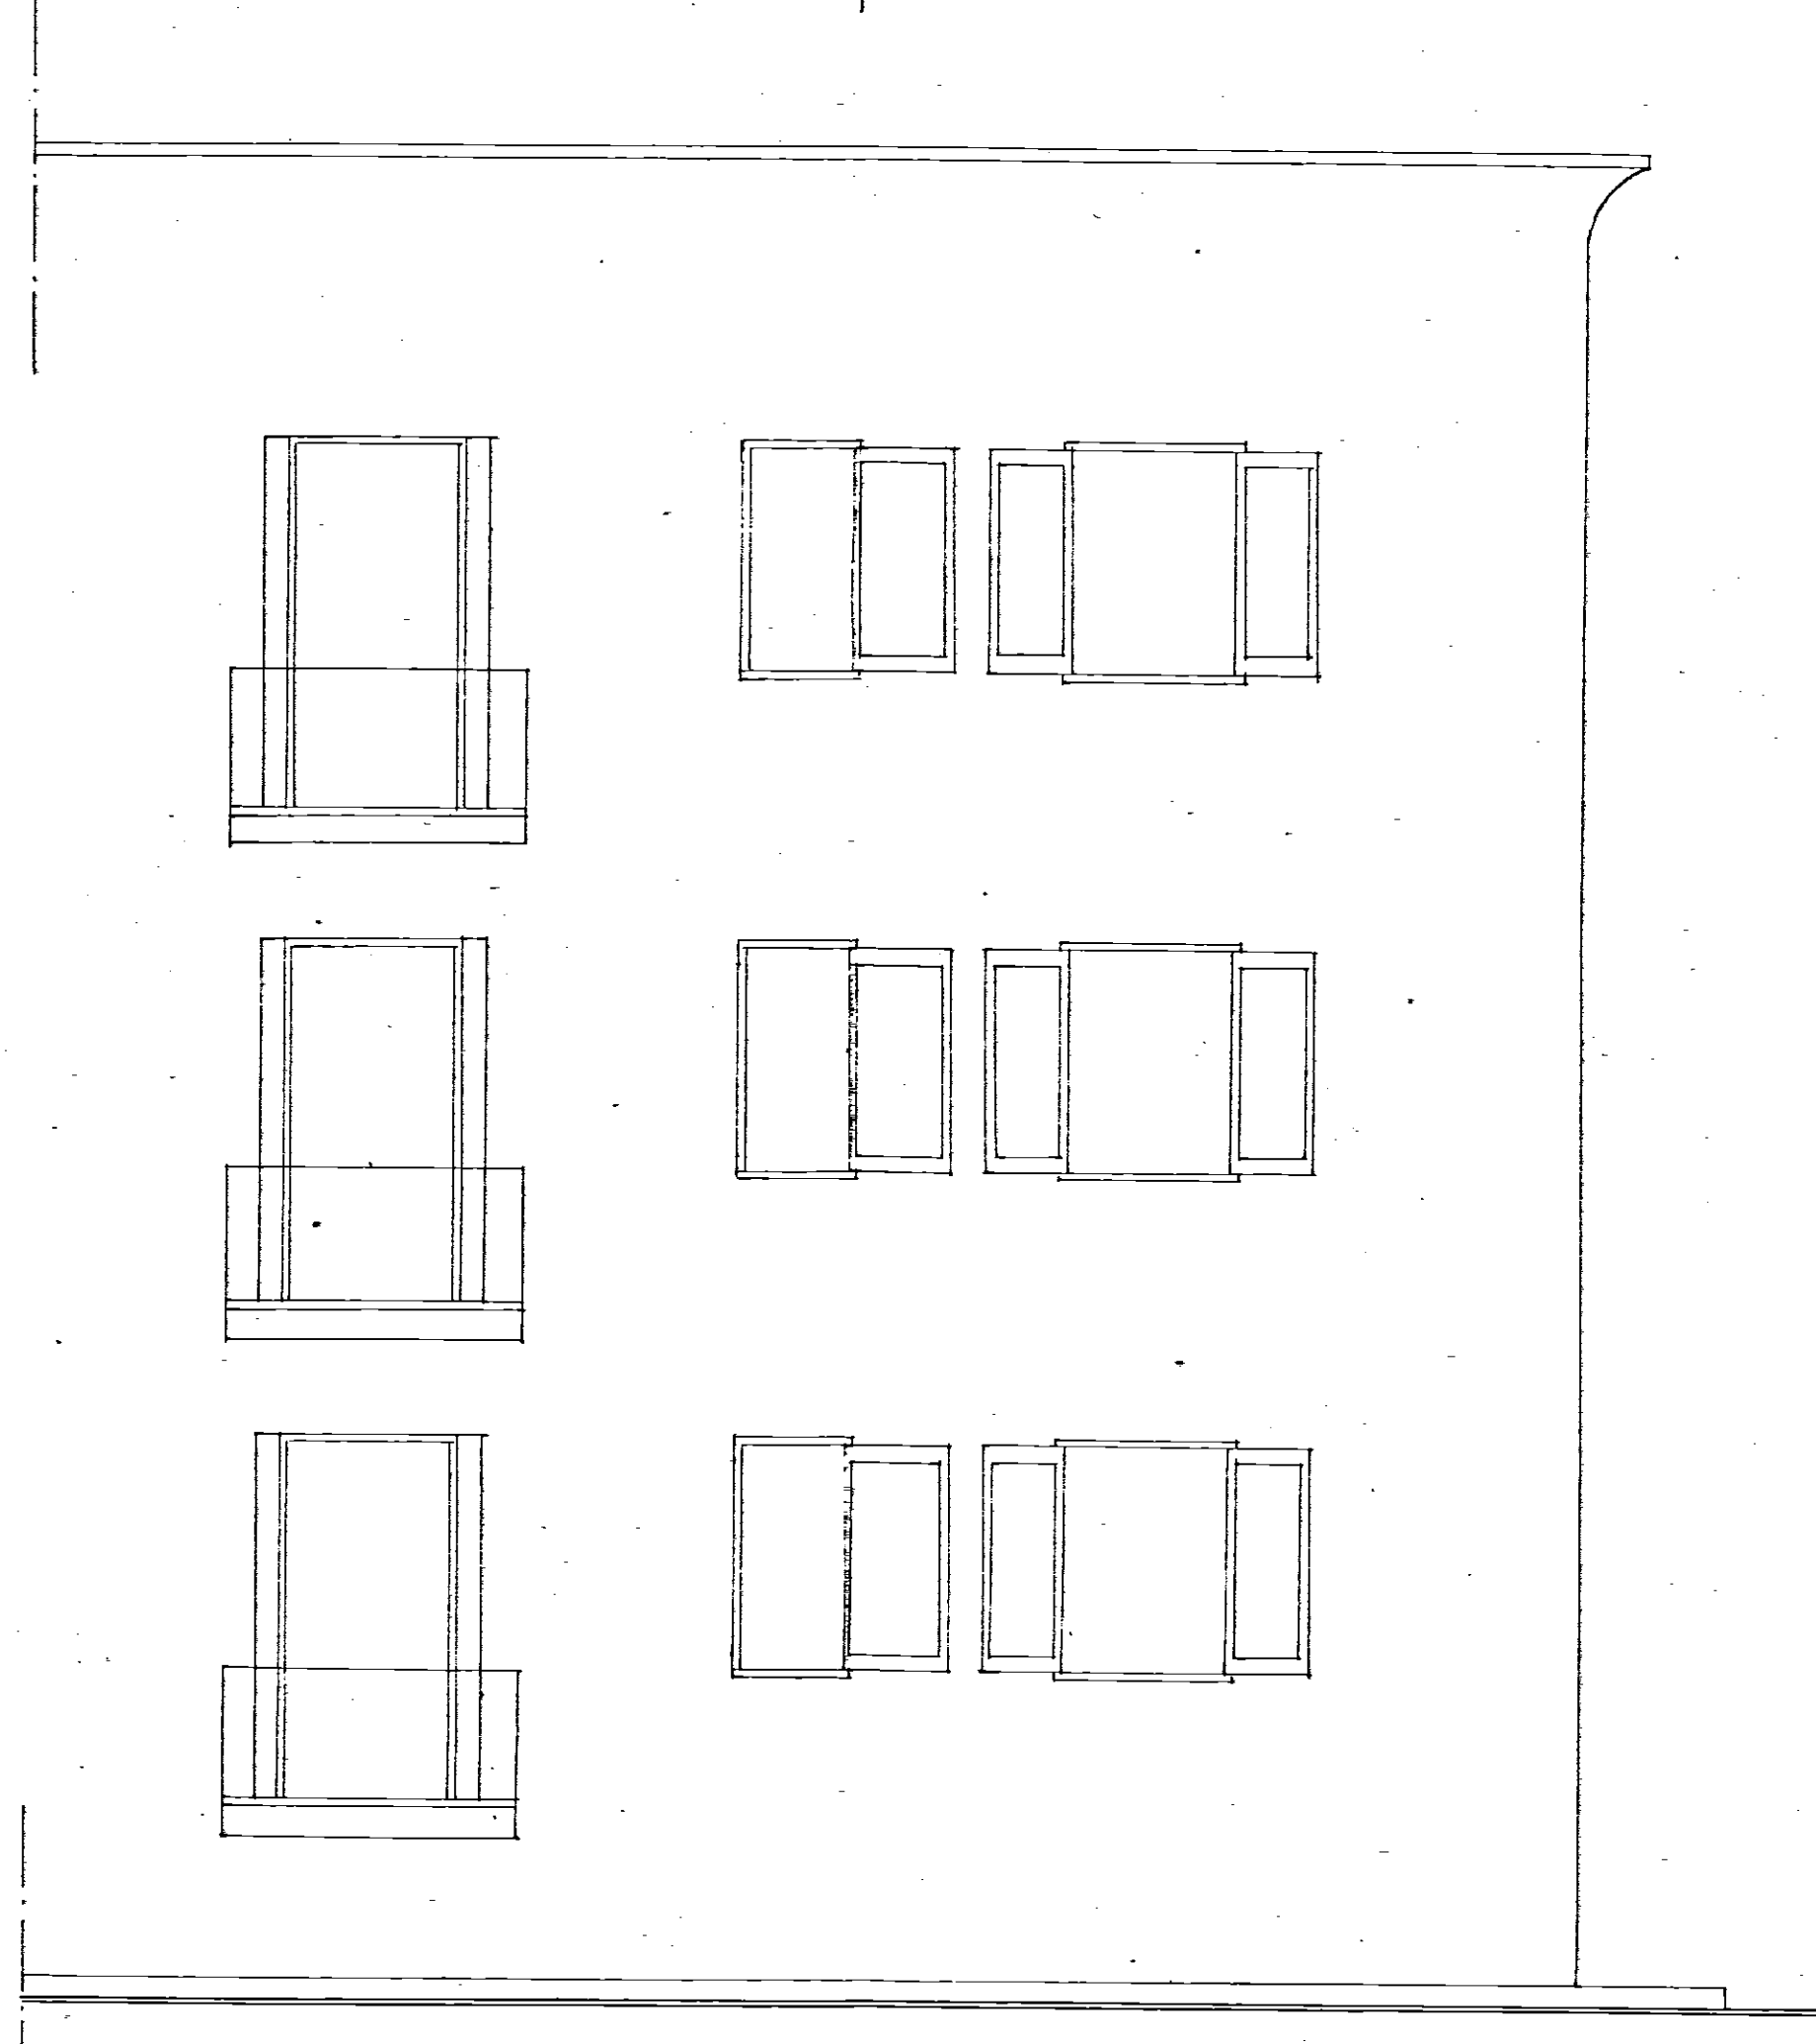


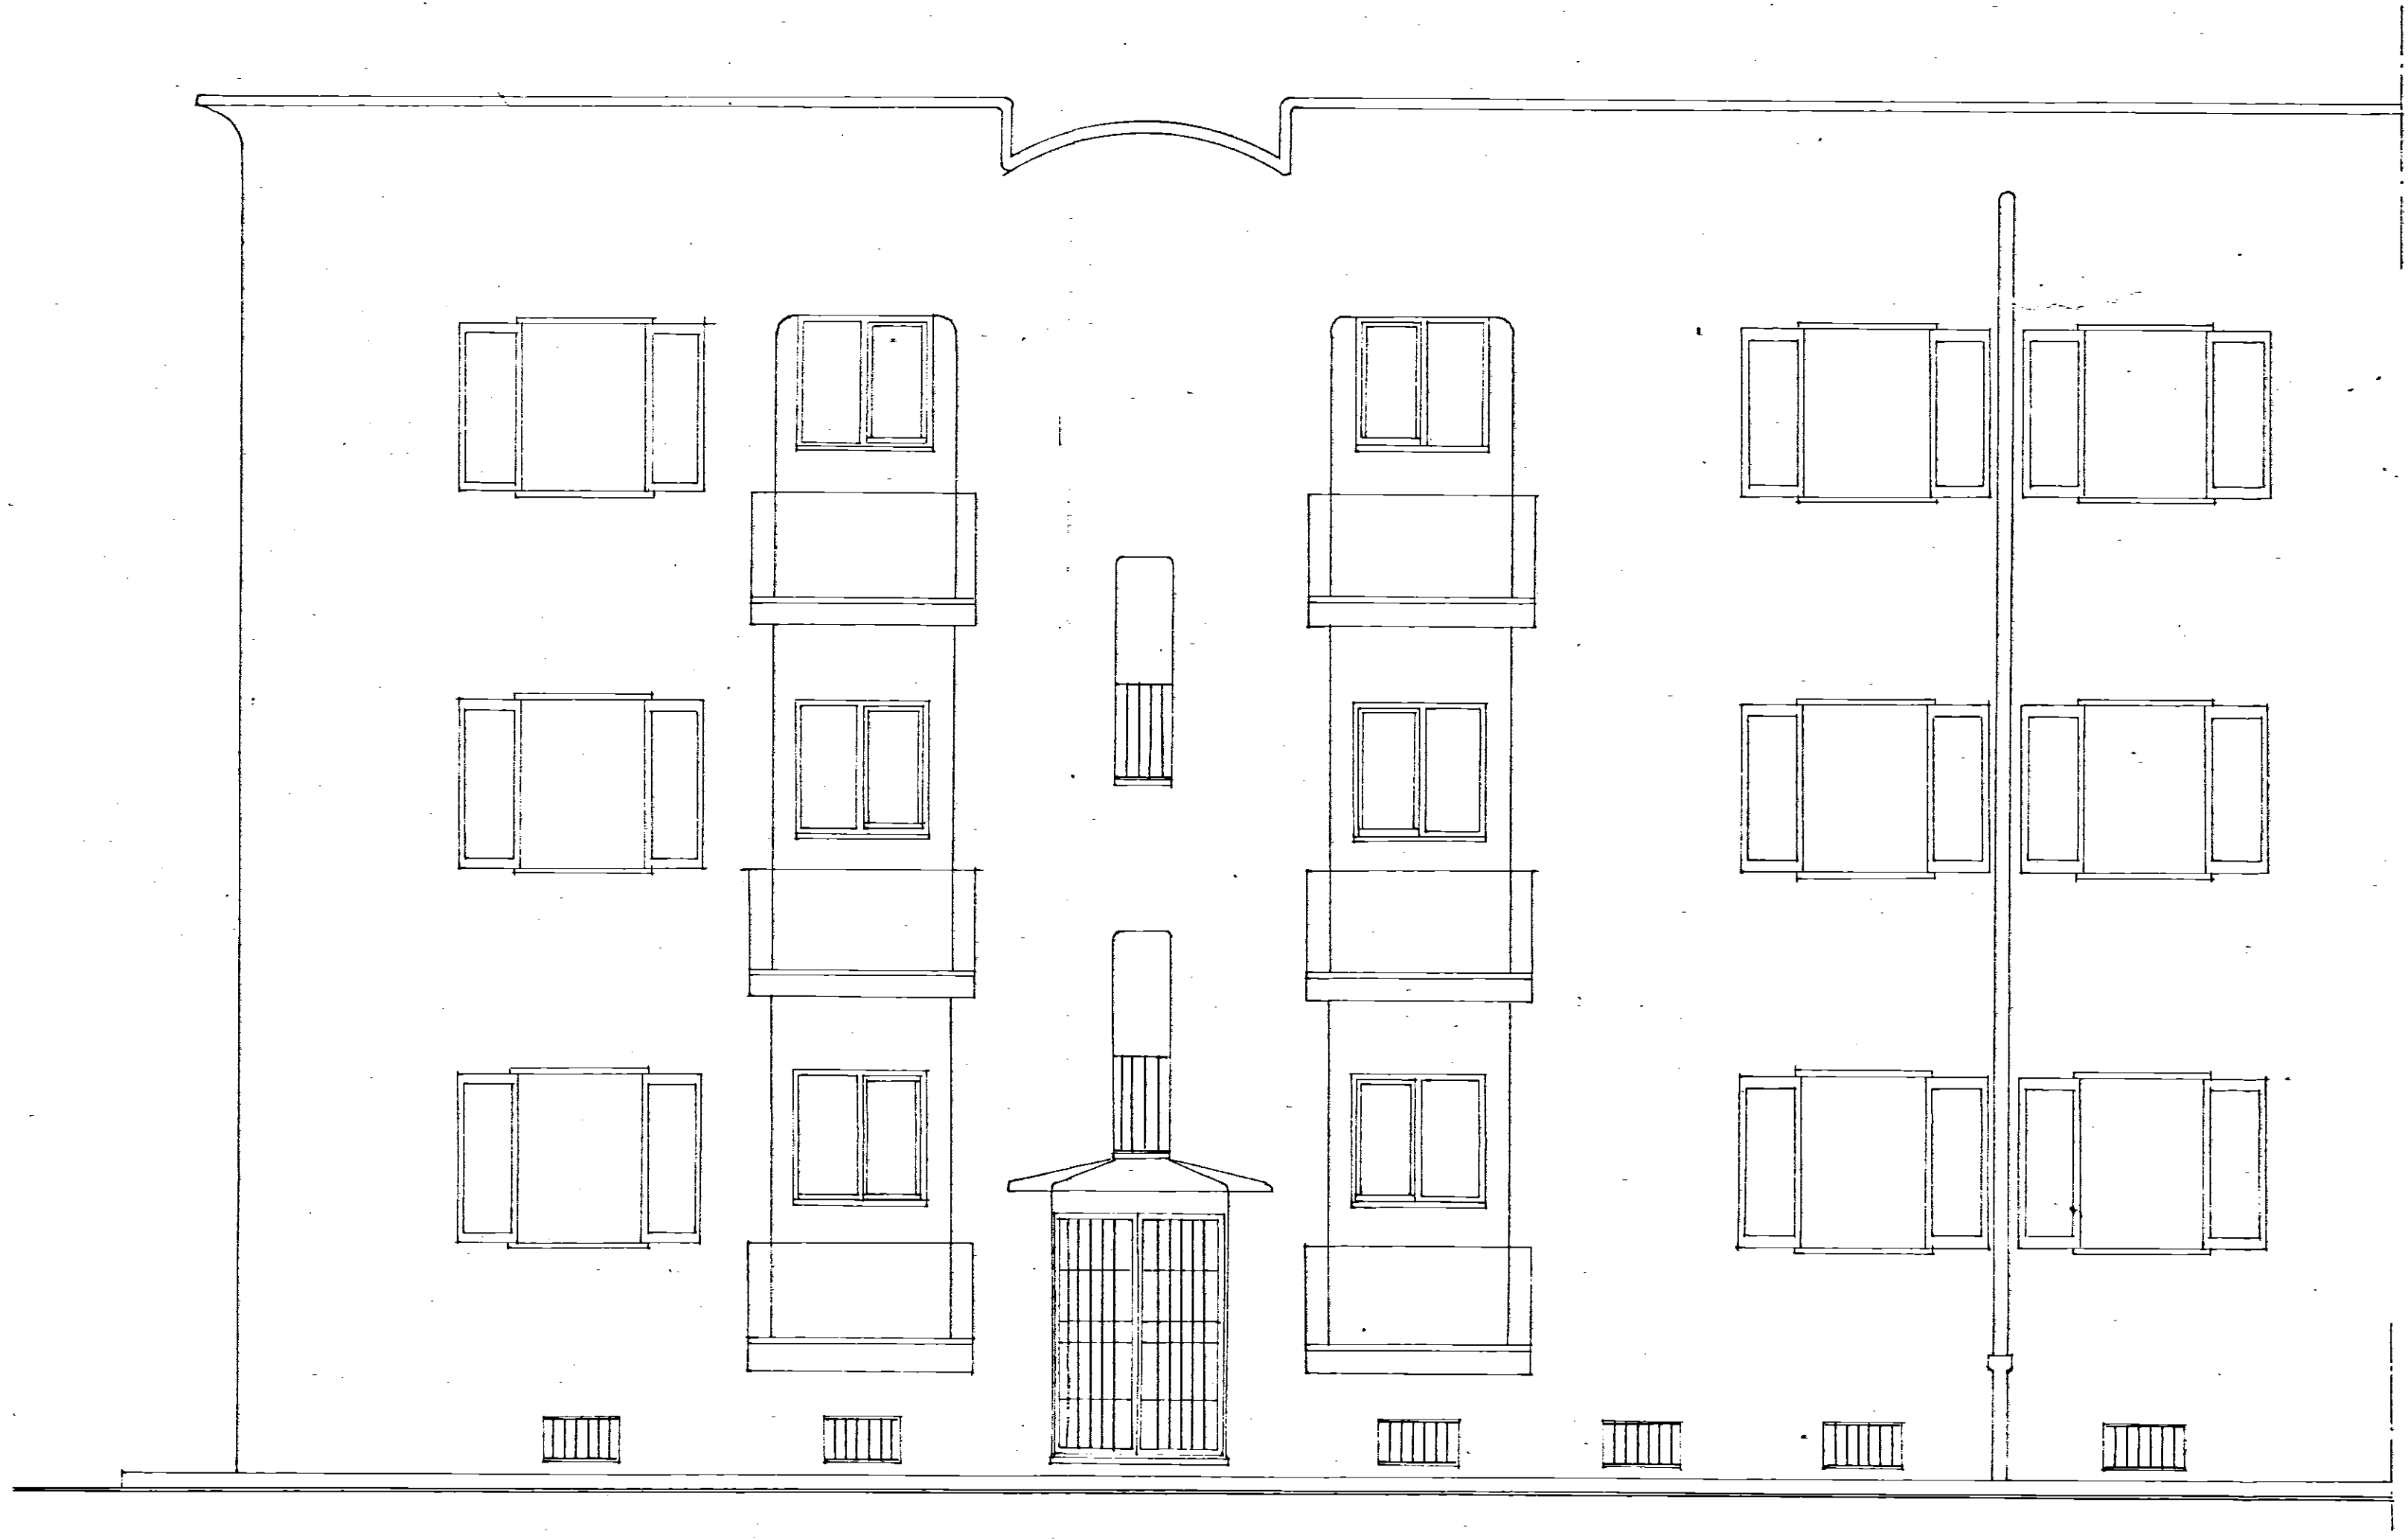

UNA-CASA ~ ME SAGNE ~ IST. CASE POP. DATA 15/06/10/1982
POS. DELLA PROVINCIA DI BRINDISI RIPETIZIONE PROT. 0/017/21
DISEG. PROSPETTI PARZIALI DATA 15/06/10/1982
TAVOLA 4
DISEG. 1:50
ARCH. RIFERIMENTO ALLA TAV. N. SOSTITUISCE LA TAV. N. SOSTITUITO DALLA TAV. N.
DOTT. ARCH. GIANNI PAOLO NOTO
VIA VITI, VENEGIA - ROMA
TELEF. 47522