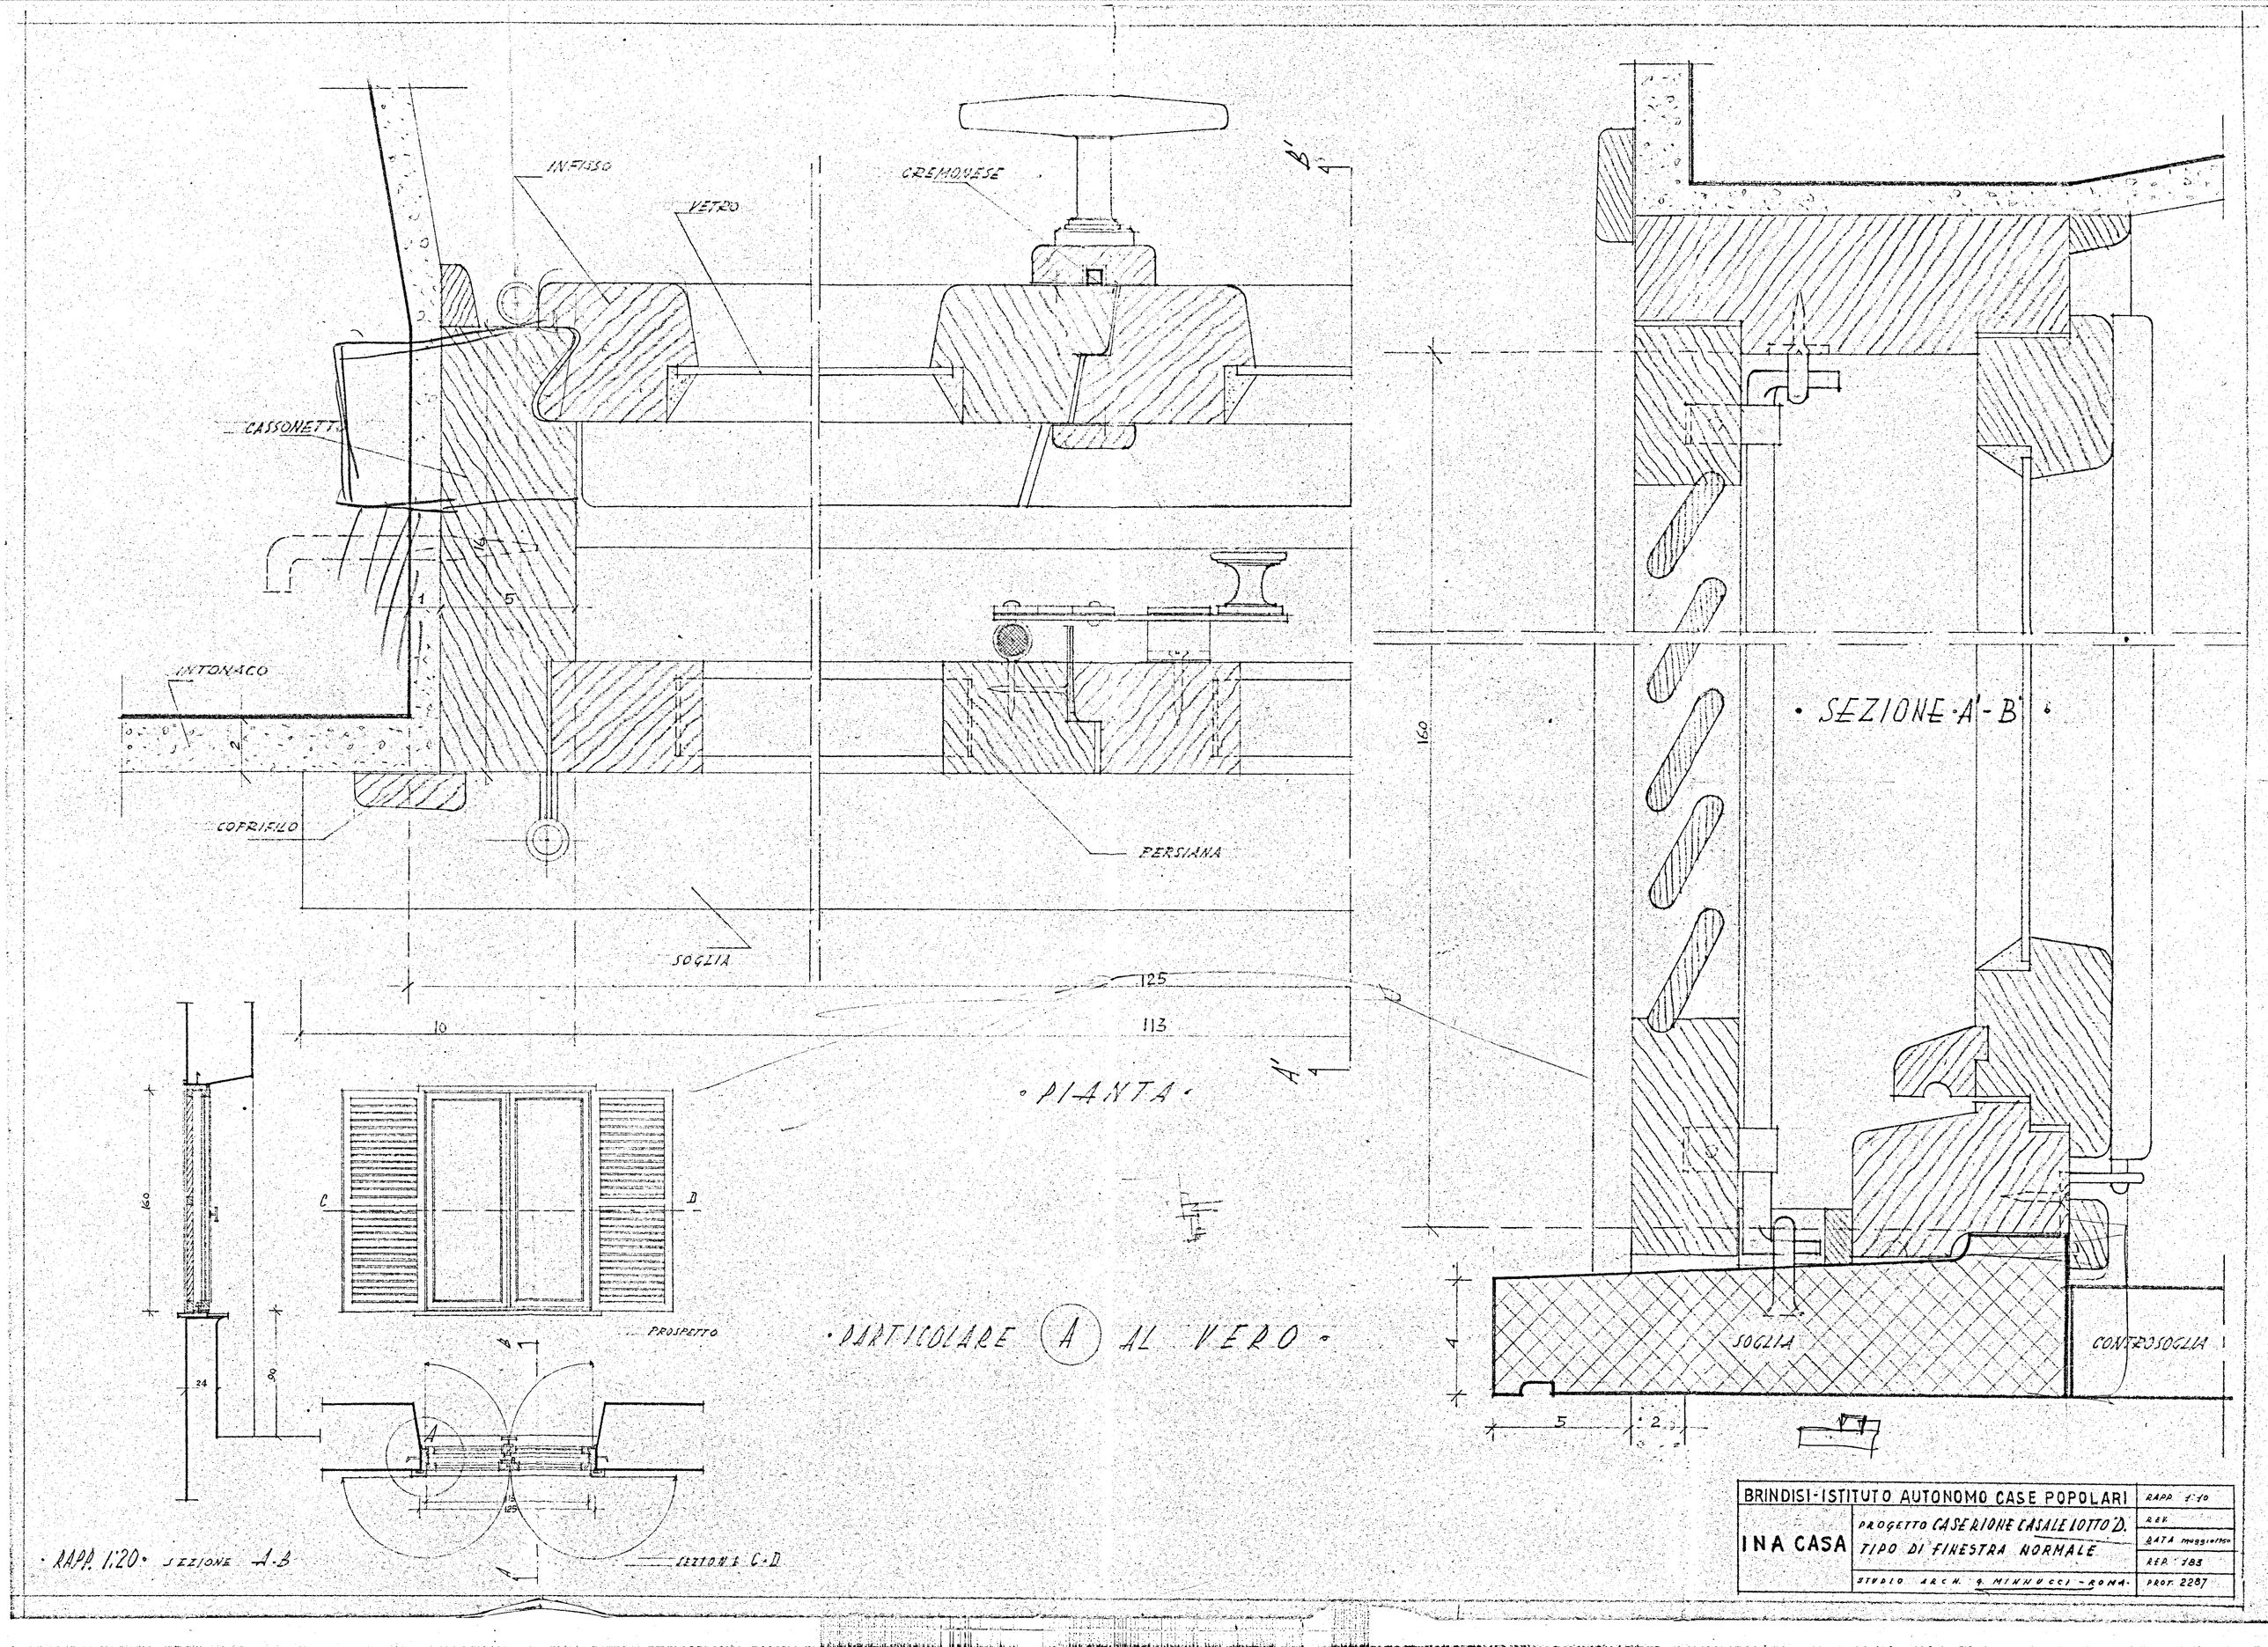
INFISSO
VETRO
CRESMONESE
CASSONETTO
INTONACO
COPRIFILO
PERSIANA
SOGLIA
125
113
10
16
5
1
2
A'
B'
• PIANTA •
160
90
24
C
D
PROSPETTO
• PARTICOLARE (A) AL VERO •
A
B
125
SEZIONE C-D
• RAPP. 1:20 • SEZIONE A-B
• SEZIONE A'-B' •
160
4
5
2
SOGLIA
CONTROSOGLIA
BRINDISI - ISTITUTO AUTONOMO CASE POPOLARI
INA CASA
PROGETTO CASERIONE CASALE LOTTO D.
TIPO DI FINESTRA NORMALE
STUDIO ARCH. G. MINNUCCI - ROMA
RAPP. 1:10
DATA maggio 1950
REP. 183
PROT. 2287