PALAZZINA B - PIANTA MURATURE FONDAZIONE - N°3

SCALA 1:100

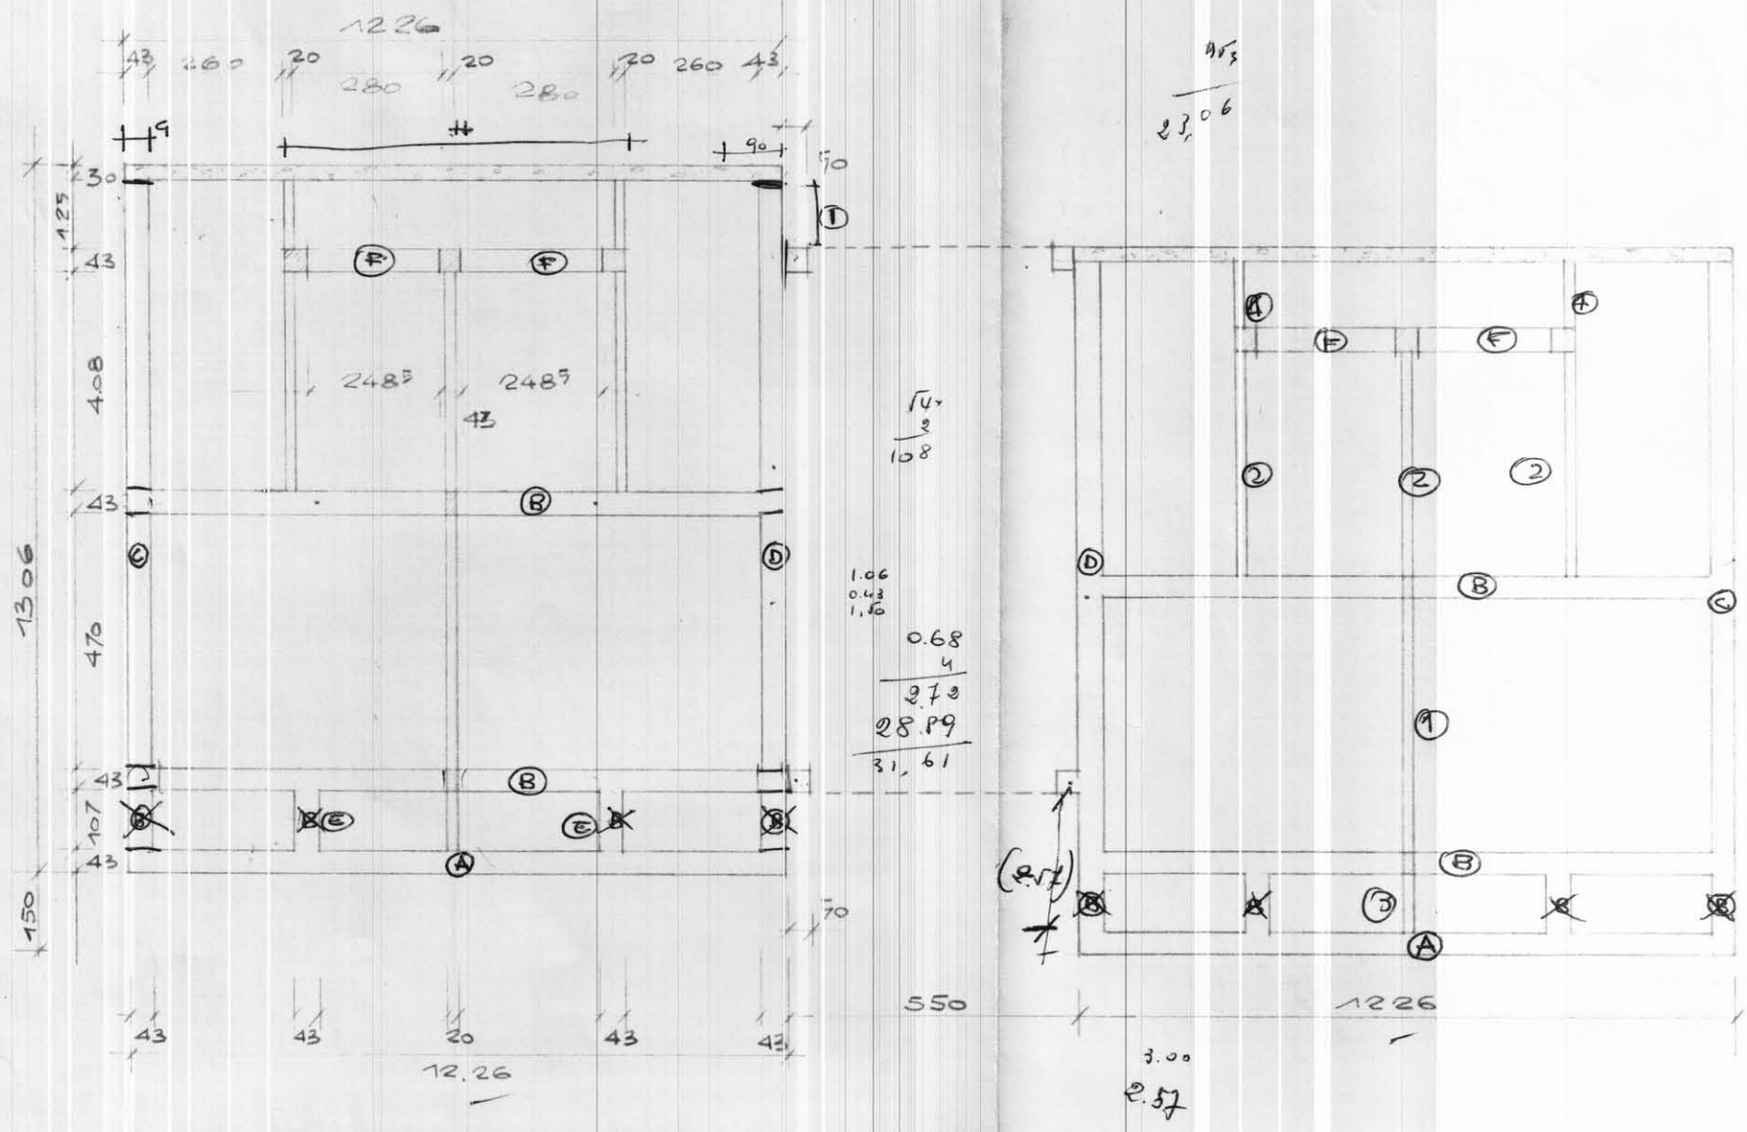

12.26
43 260 20 280 20 280 20 260 43
30
1.25
43
248
248
43
4.08
43
13.06
4.70
43
107
43
1.50
43 43 20 43 43
12.26
1.06
0.43
1.60
0.68
4
2.72
28.89
31.61
550
1226
3.00
2.57

CONSORZIO RAVENNATE COOP.
BRINDISI Via A. Pacuvio, 47 Tel. 28431

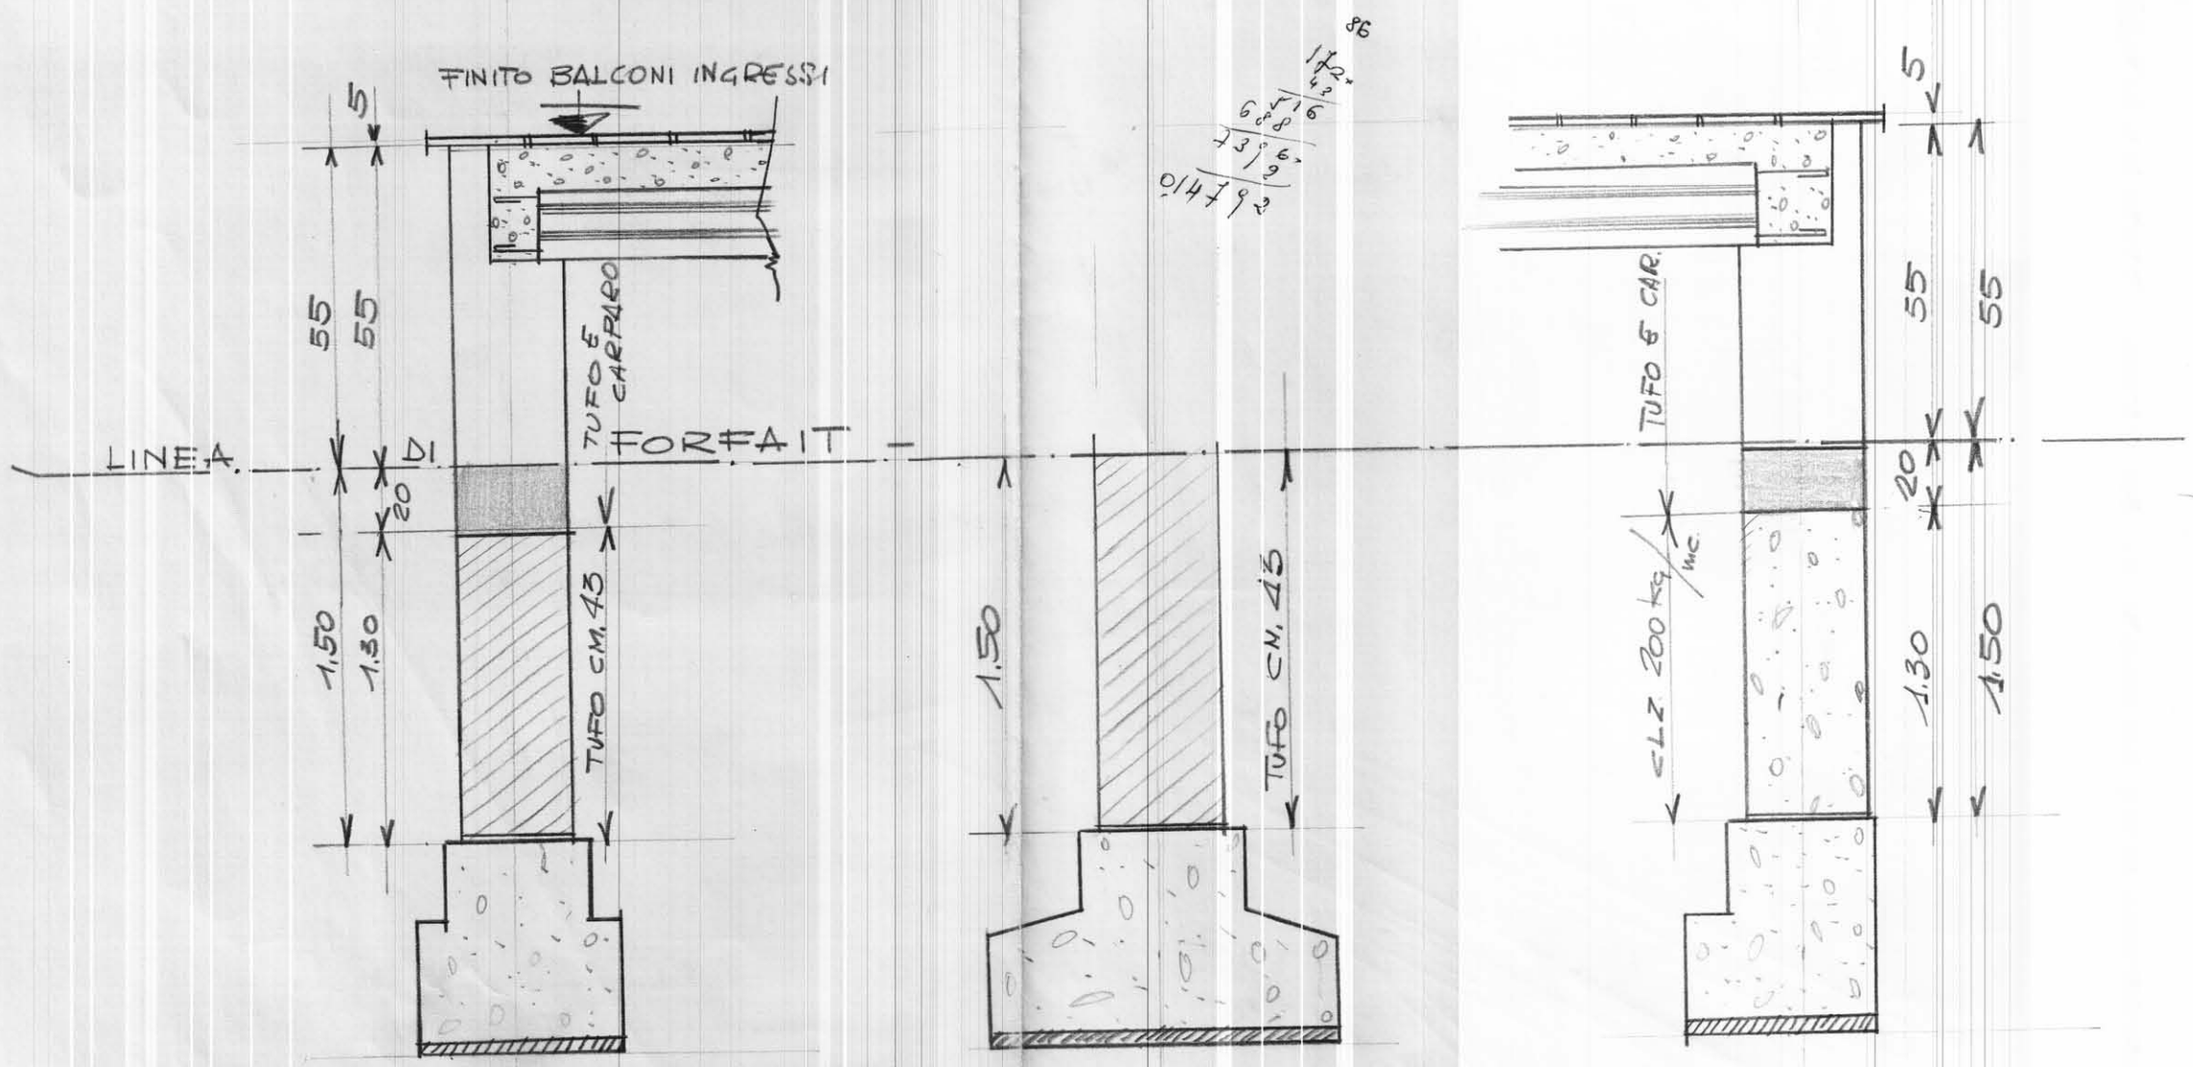

FINITO BALCONI INGRESSI
5
55 55
TUFO E CARPARO
LINEA
DI
20
FORFAIT
1.50
1.30
TUFO CM. 43
1.50
TUFO CM. 45
TUFO E CAR.
CLZ 200 kg/mc
20
1.30
1.50
55 55
5