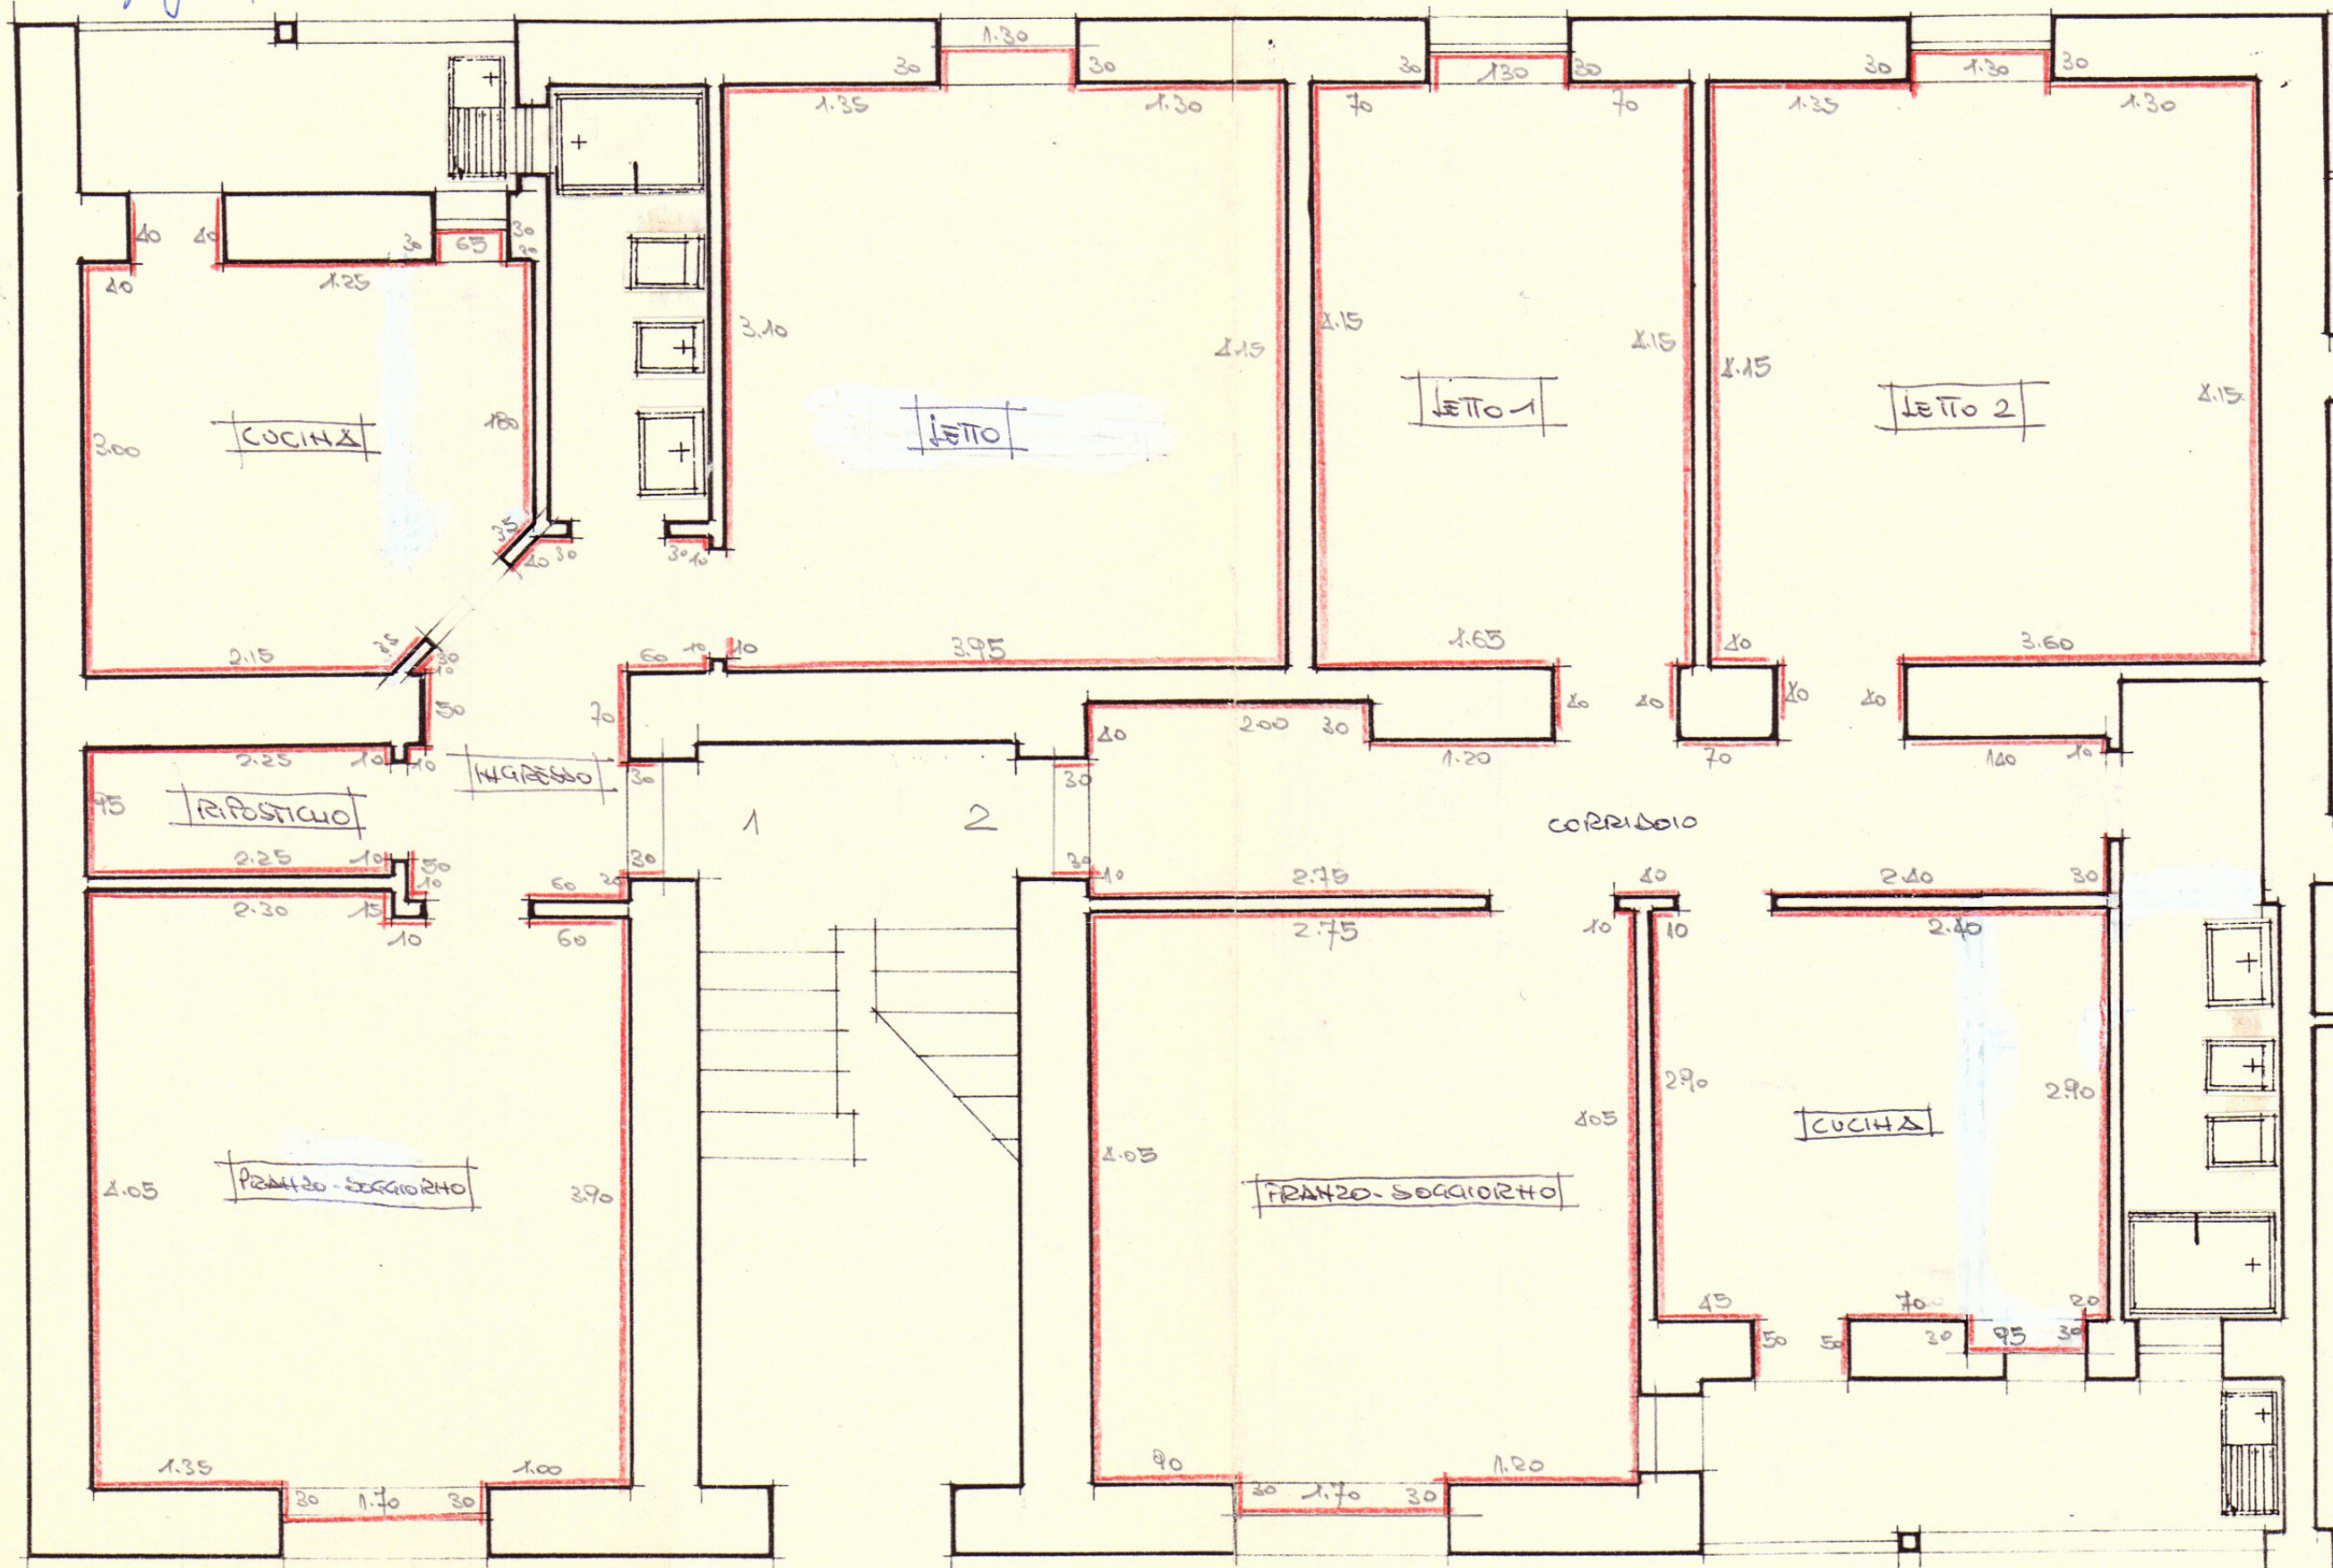


L'IMPRESA
Ing. ...

IL DIRETTORE DEI LAVORI

Vito Savino

BATTIGLIA