CASE POPOLARI in OSTUNI Villanova

Lotto 1°-2°

Pianta Piano Rialzato
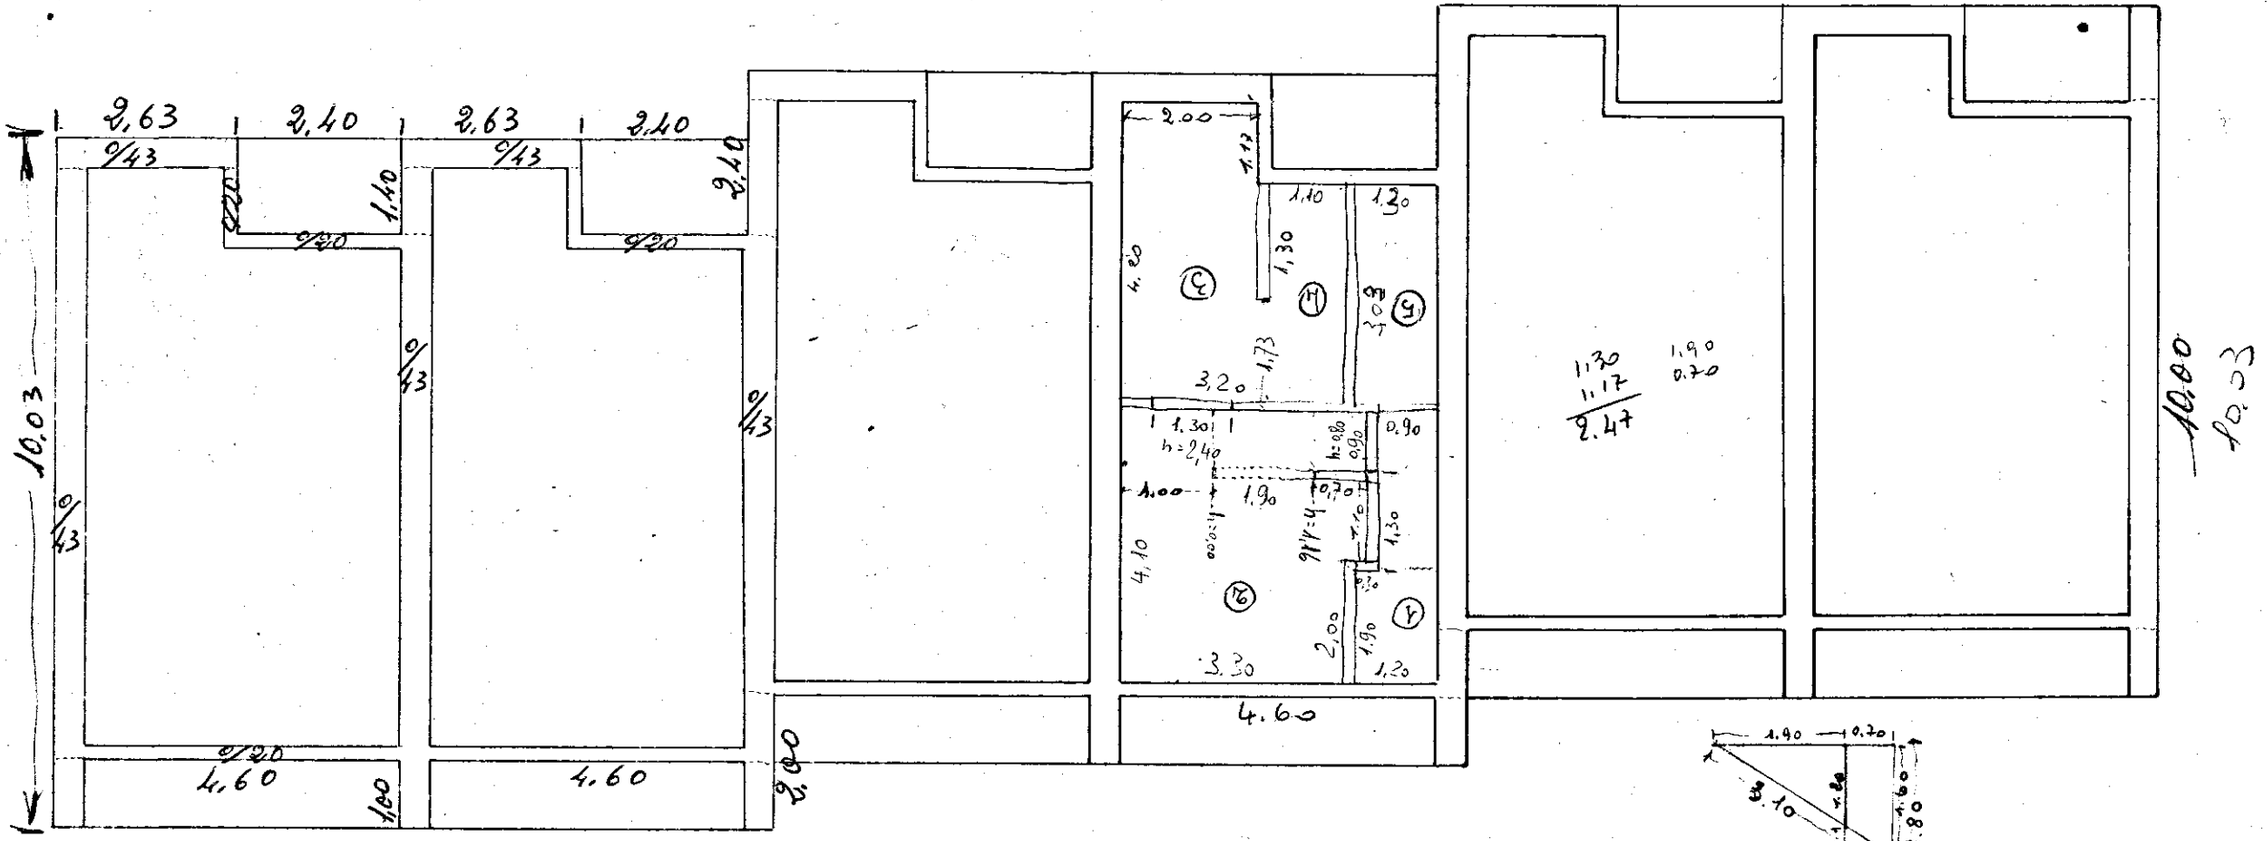
Scala 1:100